


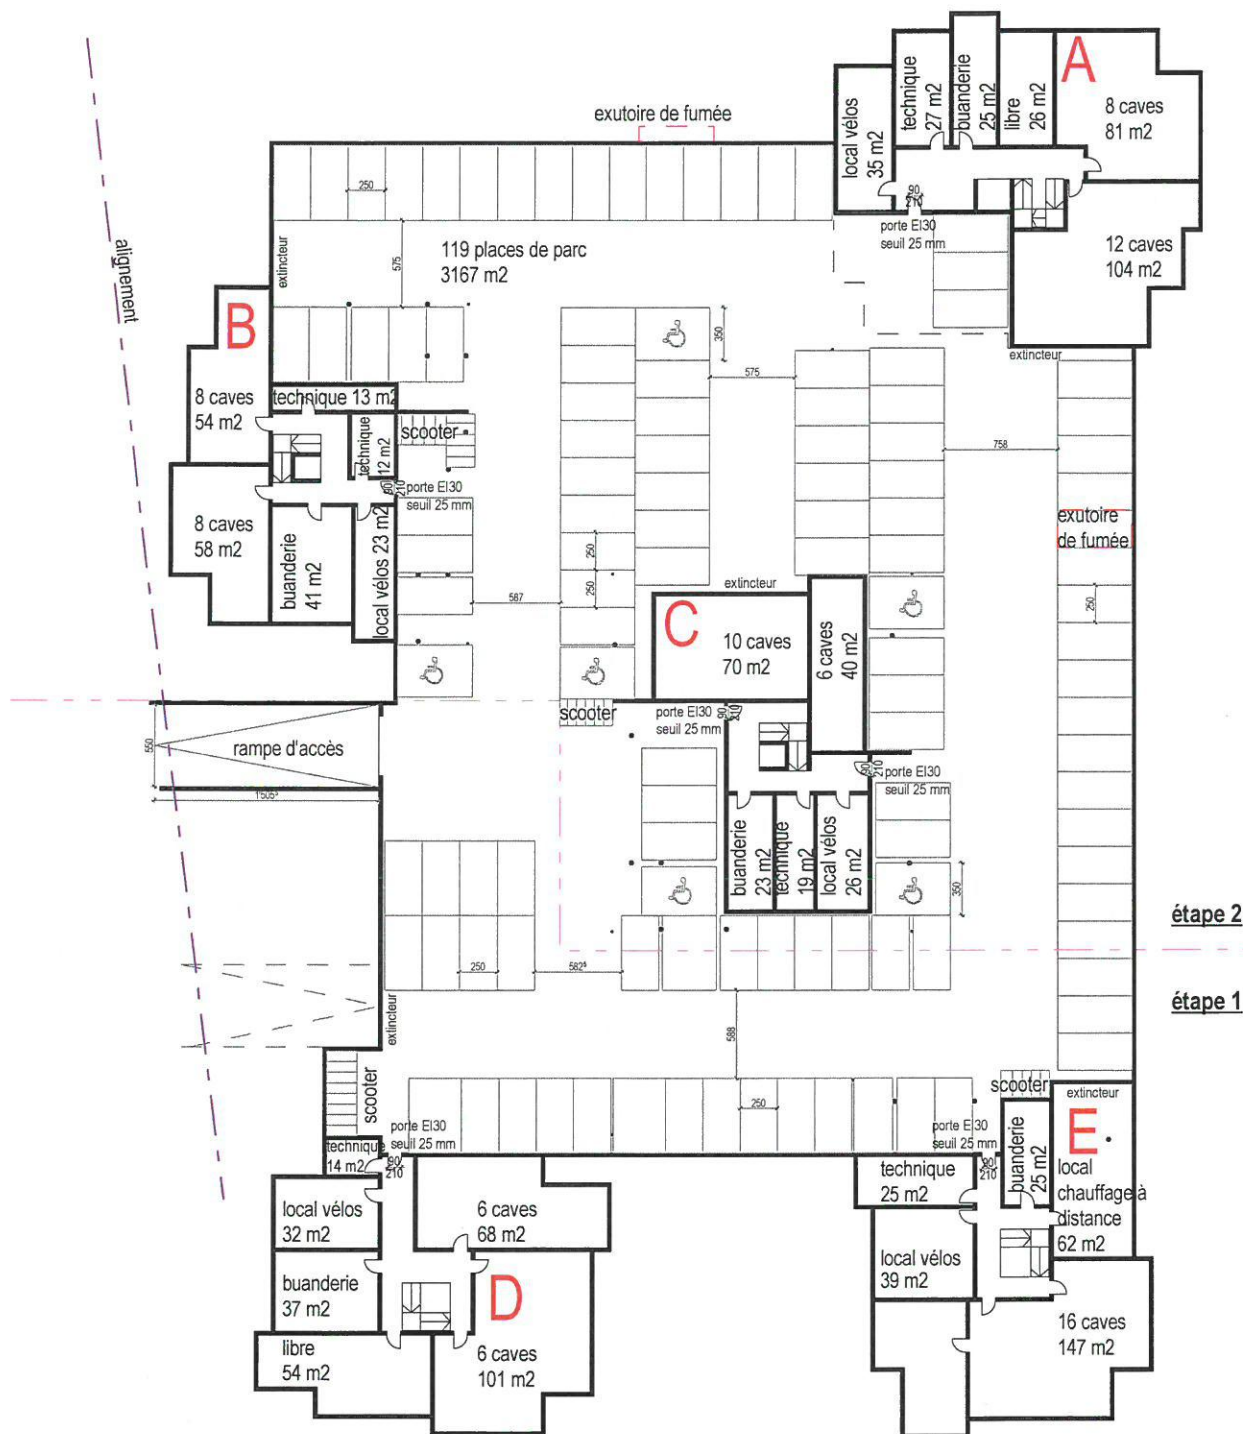

Ouvrage :
Plan de quartier Martigny_Ottan

N° de plan :
P-01

Titre :
Plan masse sous-sol

Maître d'ouvrage :
S.I. Résidences les Jardins d'Eden

Echelle :
1/500

Format :
A4

N° de projet :
MIL

ARCHITECTE :
Atelier d'architecture SAVALOGIS





Dessinateur :
CG

Date :
22.12.2014



Ouvrage :		Maître d'ouvrage :		ARCHITECTE :	
Plan de quartier Martigny_Ottan		S.I. Résidences les Jardins d'Eden		Atelier d'architecture SAVALOGIS	
N° de plan :	Titre :	Echelle :	Format :	N° de projet :	Dessinateur :
P-02	Plan masse rez et aménagements extérieurs	1/500	A4	MIL	CG
					Date :
					22.12.2014

Route d'Ottan

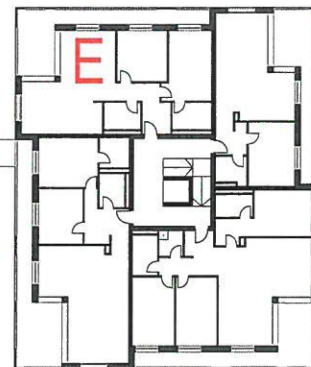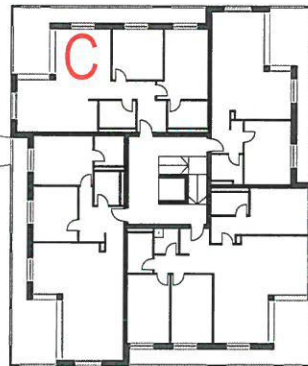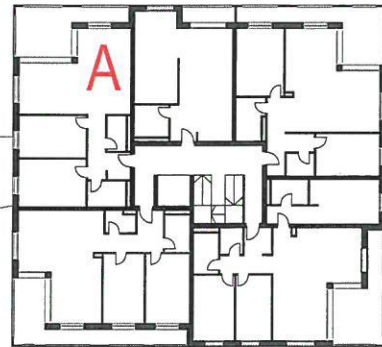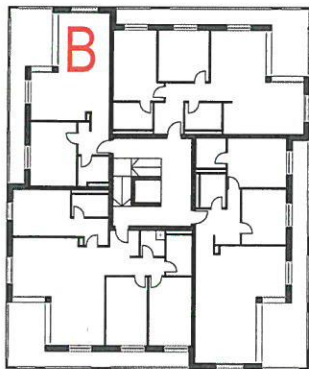

Ouvrage :

Plan de quartier Martigny_Ottan

N° de plan :

P-03

Titre :

Plan masse étage

Maître d'ouvrage :

S.I. Résidences les Jardins d'Eden

Echelle :
1/500

Format :
A4

N° de projet :
MIL

ARCHITECTE :

Atelier d'architecture SAVALOGIS

Dessinateur :
CG

Date :

22.12.2014