

# commune de sierre - vs plan de quartier du rothorn



OFFICE CANTONAL  
DE PLANIFICATION

1

plan de situation + topo


Homologué par le Conseil d'Etat  
en séance du 22 JAN. 1985

Droit de sceau: Fr. 240.-

L'atteste:


Le chancelier d'Etat

*[Signature]*

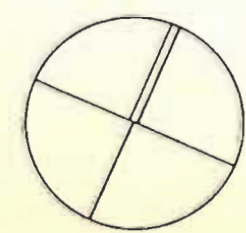


échelle : 1/500

atelier d'architecture michel zufferey - sierre - janvier 85

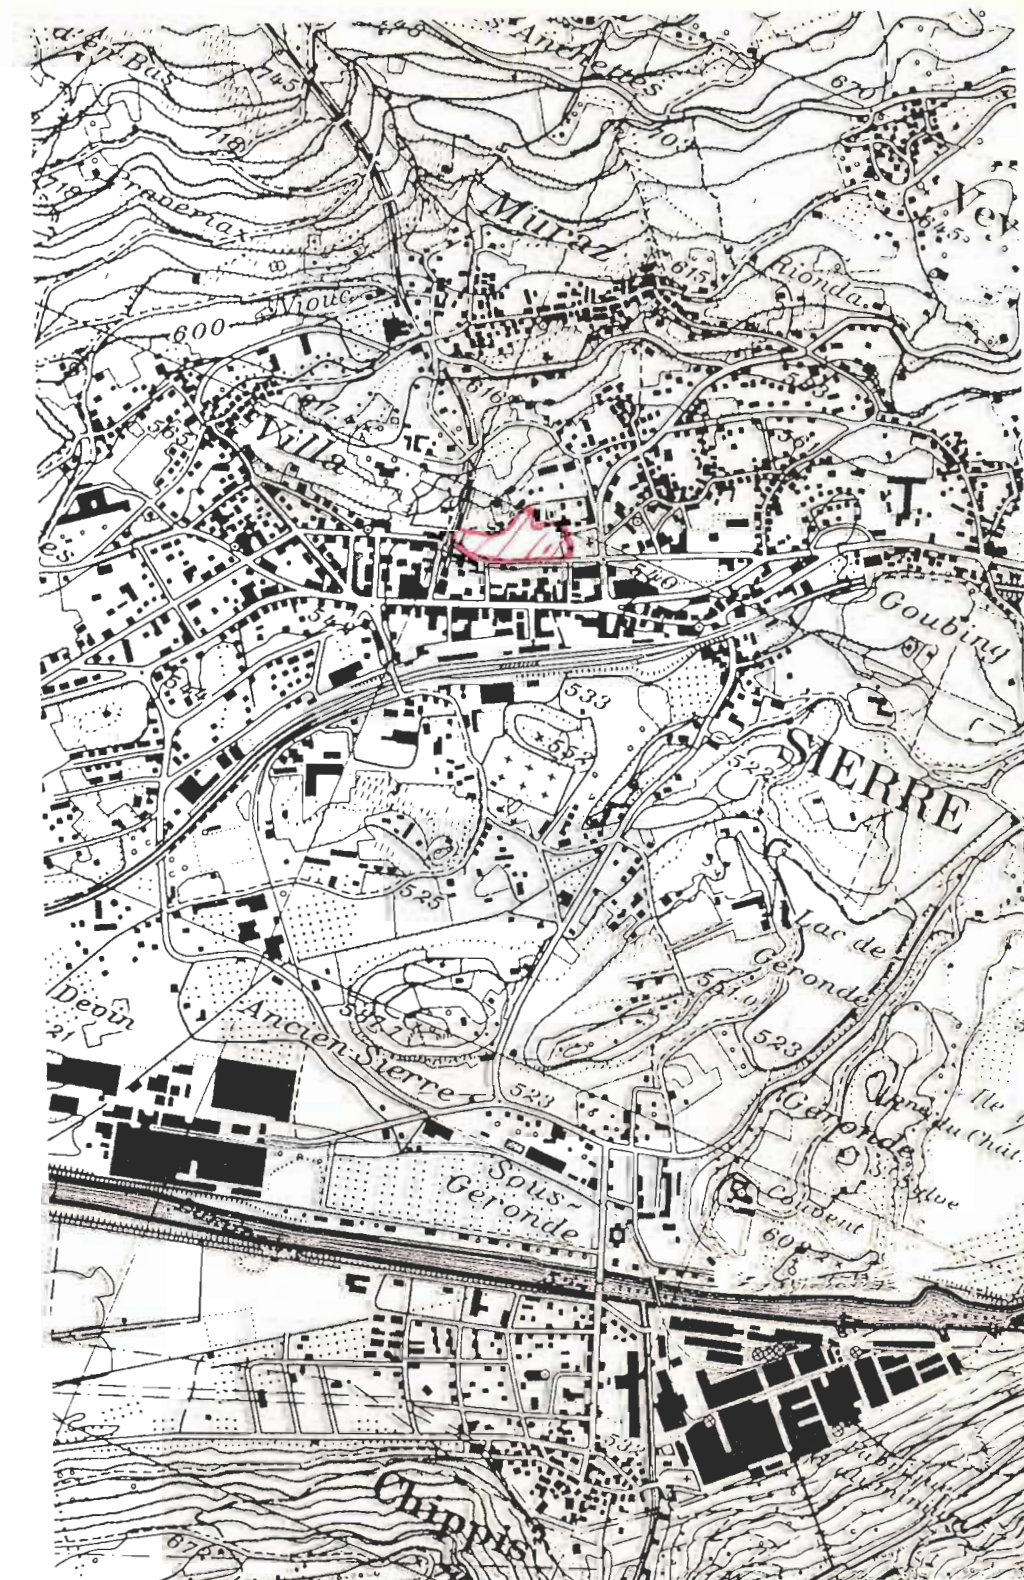

localisation

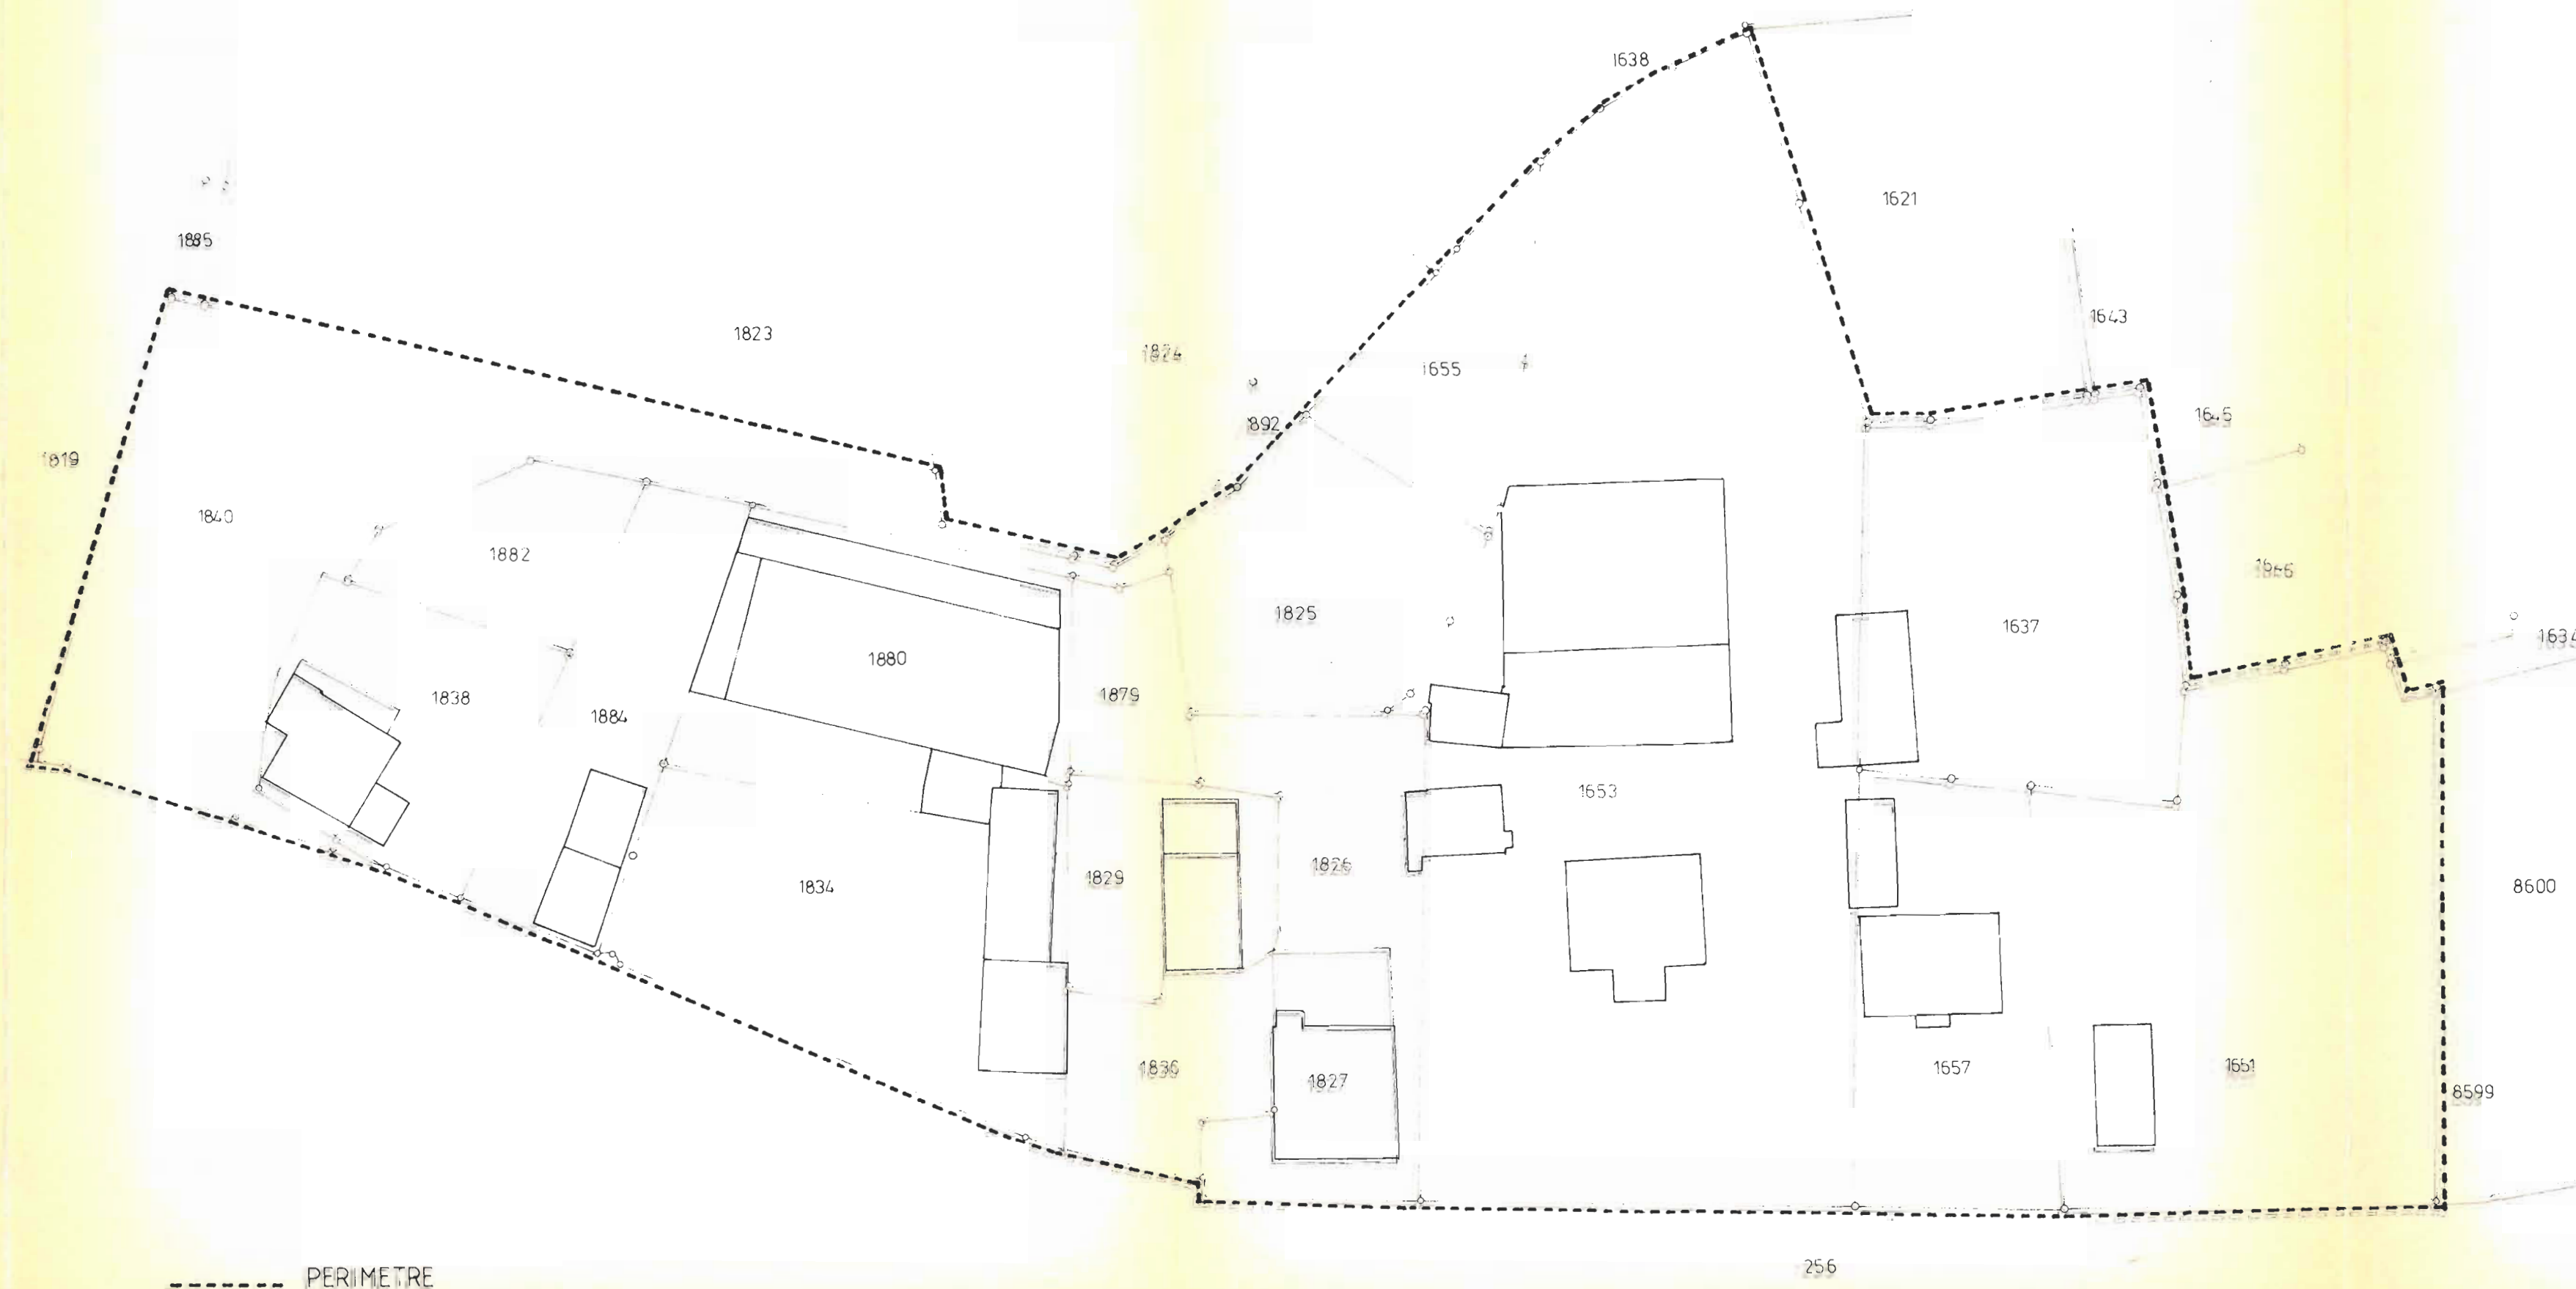


----- PERIMETRE

parcellaire avant modification

| parcelles | m2   | propriétaires                  | signatures               |
|-----------|------|--------------------------------|--------------------------|
| 1840      | 1362 | Commune de Sierre              | .....                    |
| 1838      | 789  | [REDACTED]                     | .....                    |
| 1884      | 476  | Pompes funèbres JEAN AMOS S.A. | .....                    |
| 1834      | 1731 | [REDACTED]                     | .....                    |
| 1653      | 5764 | [REDACTED]                     | 1/3<br>1/3<br>1/3        |
|           |      | 2415510 VVA S.A.               | 1/3                      |
|           |      | S1 4000014 SA                  | 1/3                      |
|           |      | CAMAF SA                       | 1/3                      |
| 1637      | 1801 | [REDACTED]                     | 1/3<br>1/3<br>1/3<br>1/3 |
| 1651      | 1553 | [REDACTED]                     | 1/3<br>1/3<br>1/3        |

liste des propriétaires inclus dans le  
plan de quartier (après rassemblement  
des parcelles)

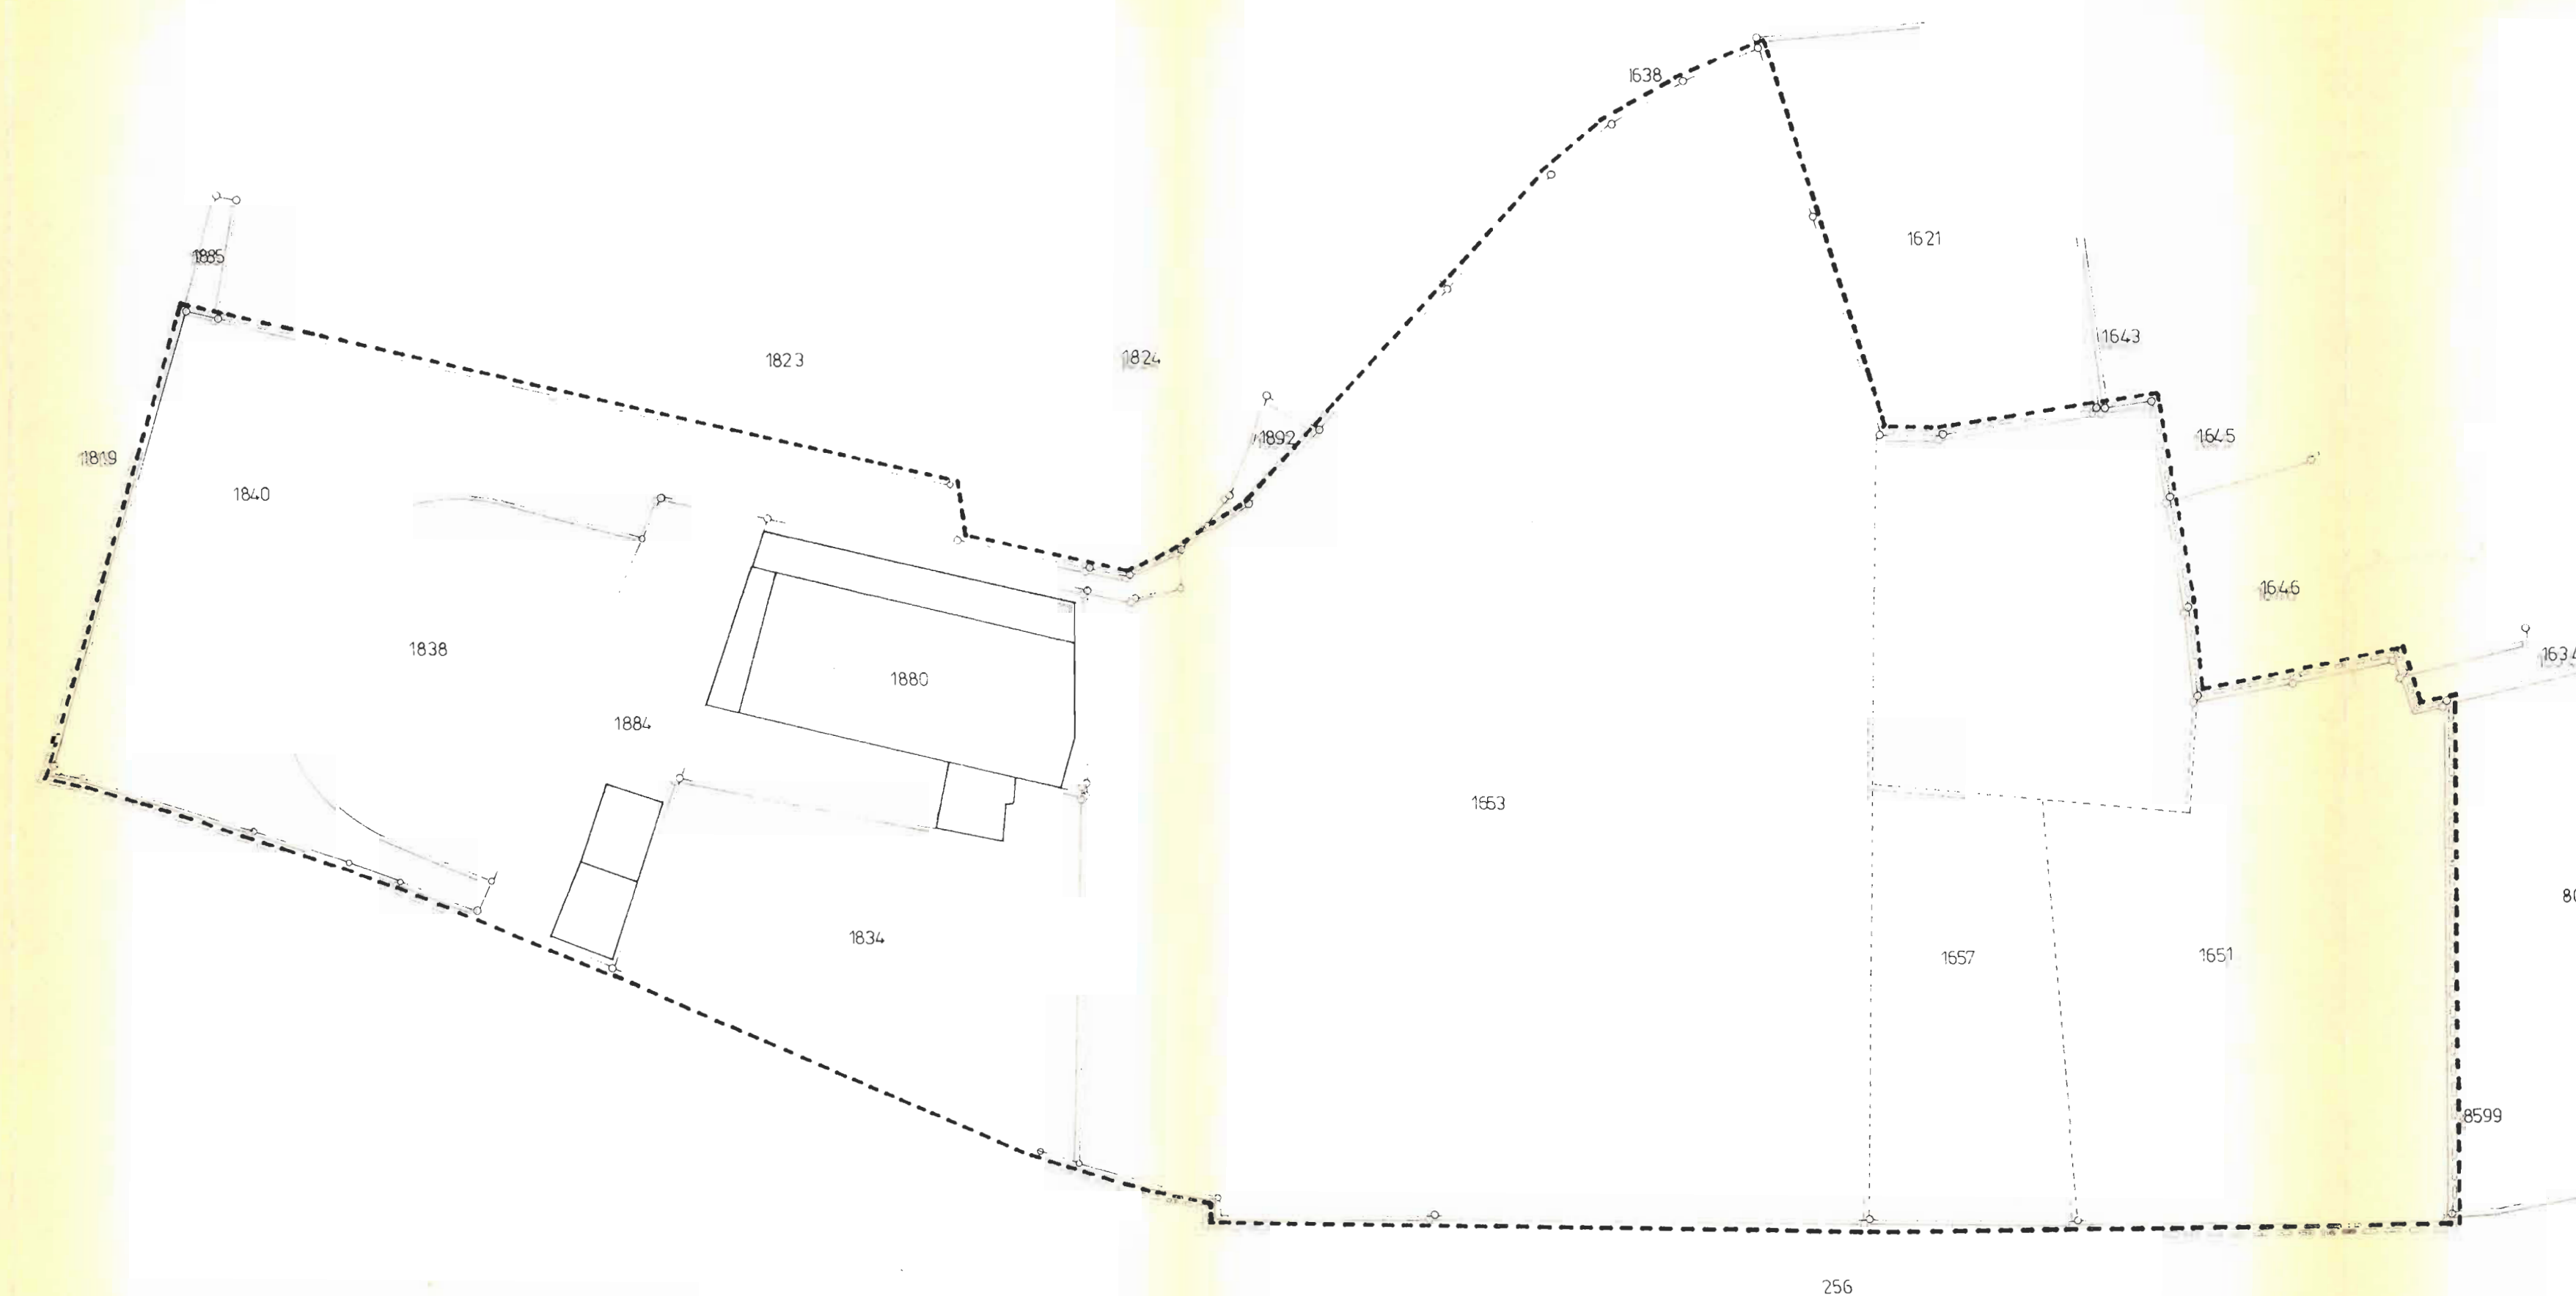

parcellaire nouveau

| parcelles | propriétaires     |                                               |
|-----------|-------------------|-----------------------------------------------|
| 1823      | [REDACTED]        | 3/8<br>3/8<br>2/8<br>1/6<br>1/6<br>1/6<br>1/6 |
| 1824      | [REDACTED]        |                                               |
| 1638      | Commune de Sierre |                                               |
| 1621      | [REDACTED]        |                                               |
| 1643      | [REDACTED]        |                                               |
| 1645      | [REDACTED]        | 1/2<br>1/4<br>1/4                             |
| 1646      | [REDACTED]        | 1/2<br>1/2                                    |
| 1634      | Commune de Sierre |                                               |
| 8600      | [REDACTED]        |                                               |
| 8599      | Commune de Sierre |                                               |

liste des propriétaires voisins du  
plan de quartier



commune de sierre - vs  
plan de quartier du rothorn



OFFICE CANTONAL  
DE PLANIFICATION

2


plan des implantations  
et gabarits

Homologué par le Conseil d'Etat  
en séance du 22 JAN. 1986

Droit de sceau: Fr. 240.-

L'atteste:

Le chancelier d'Etat

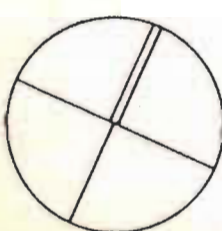


échelle : 1/500


atelier d'architecture michel zufferey - sierre - janvier 85



implantation des volumes

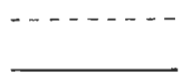

galerie

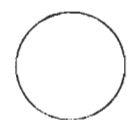





arborisation



arbres à maintenir



dimension - distances aux limites

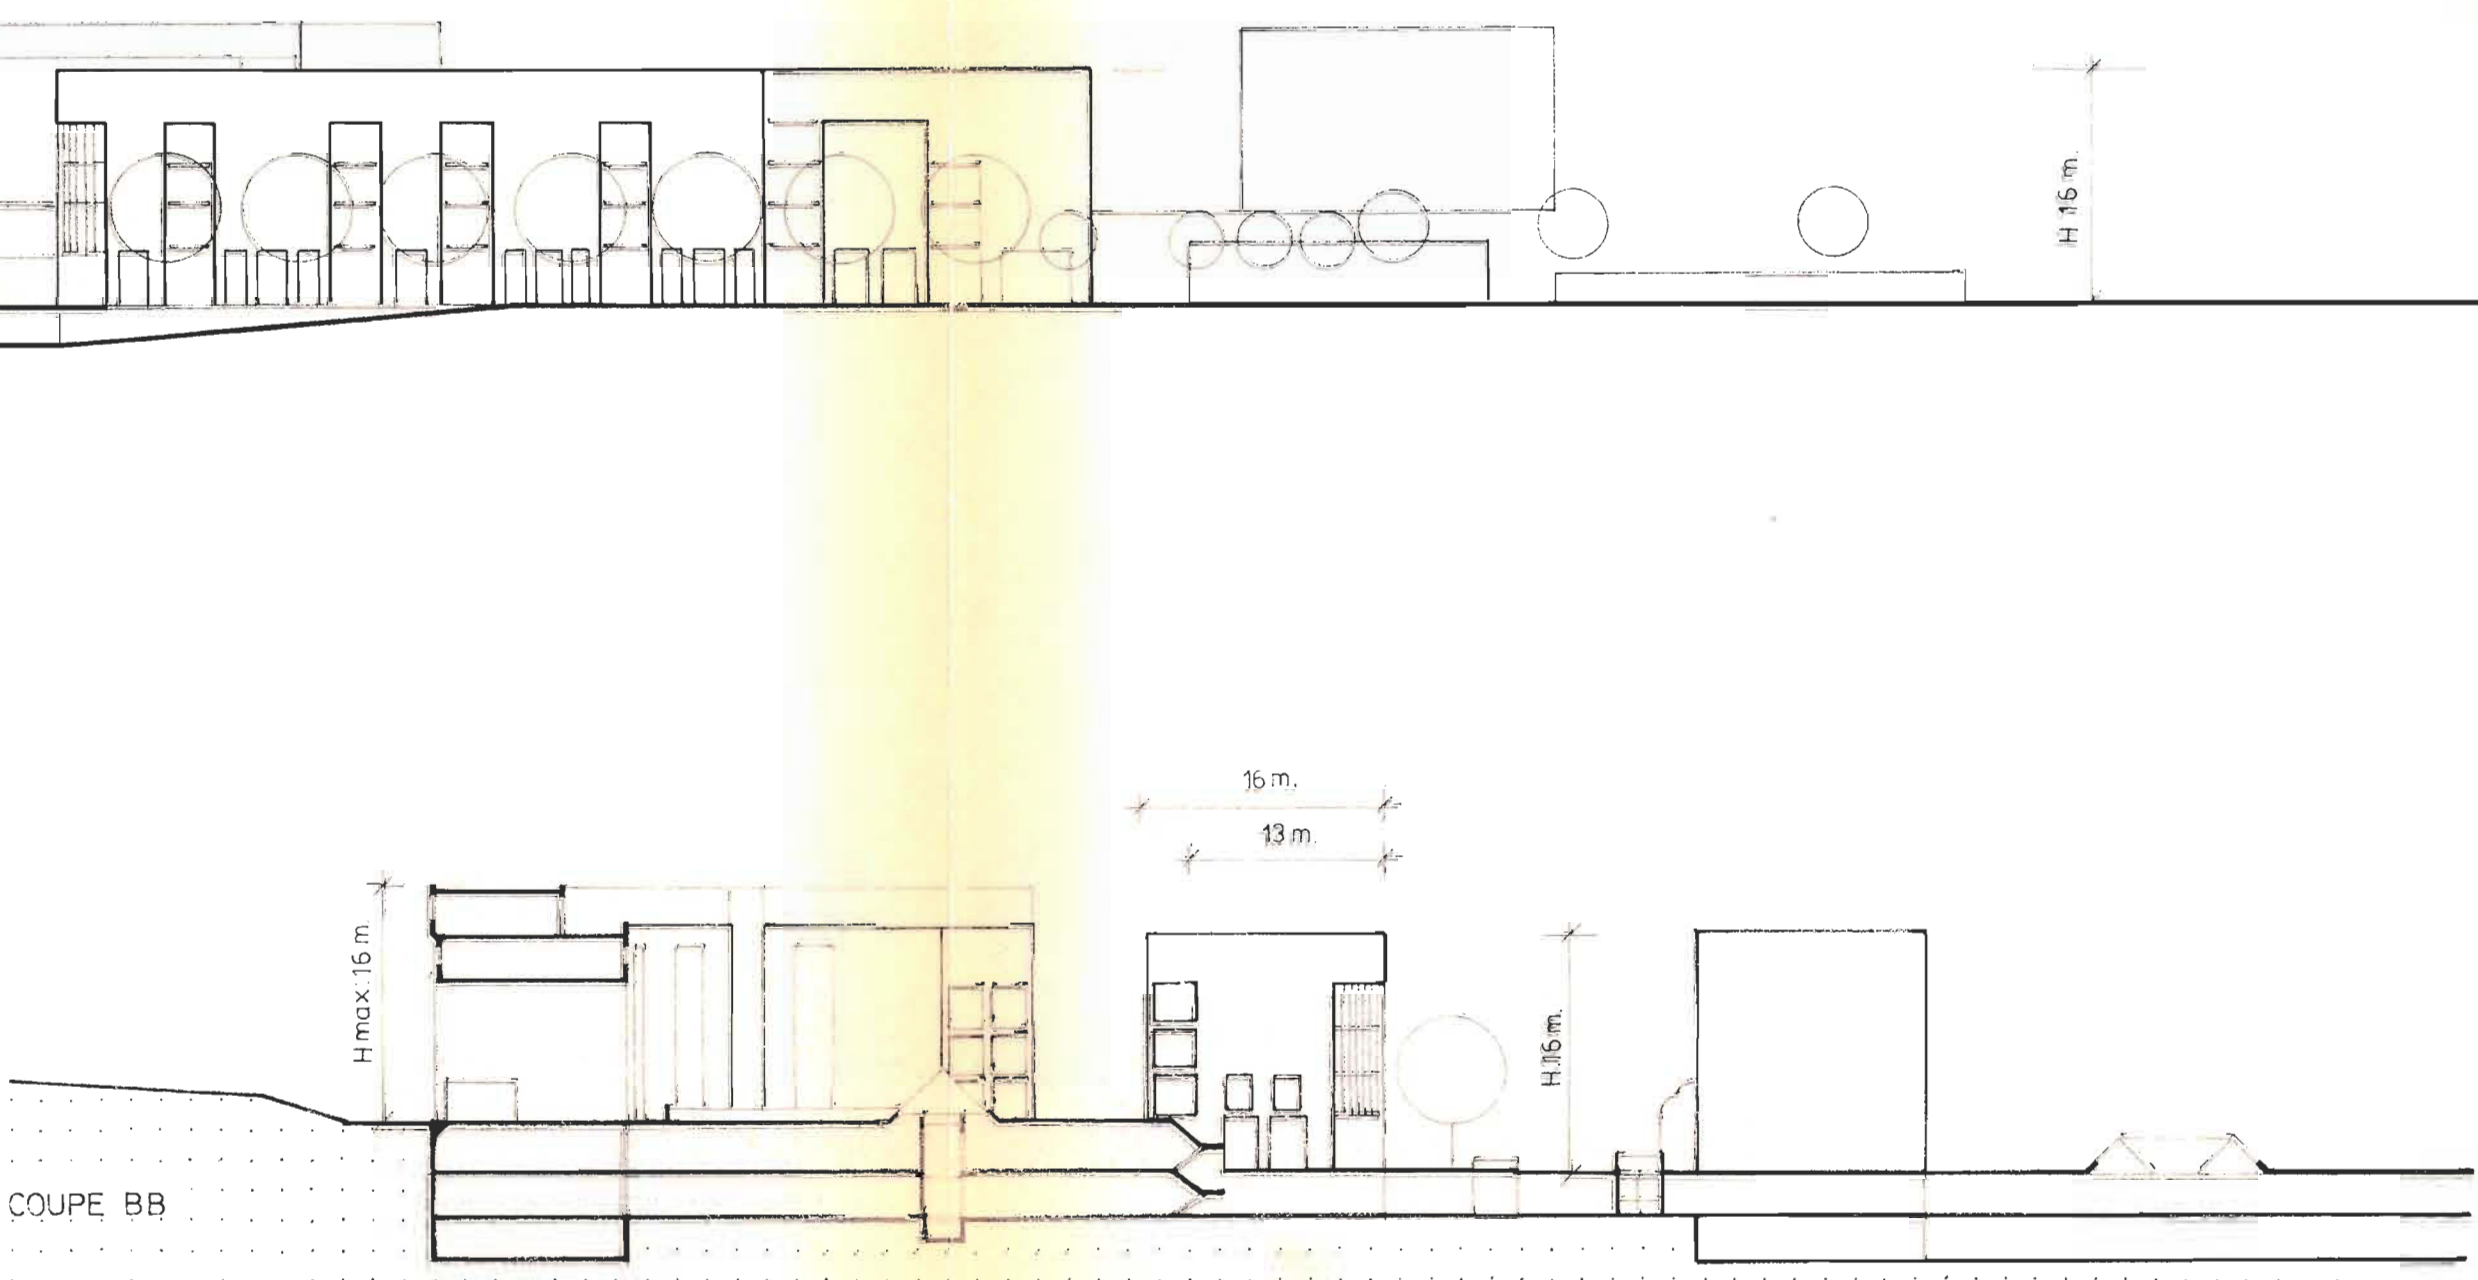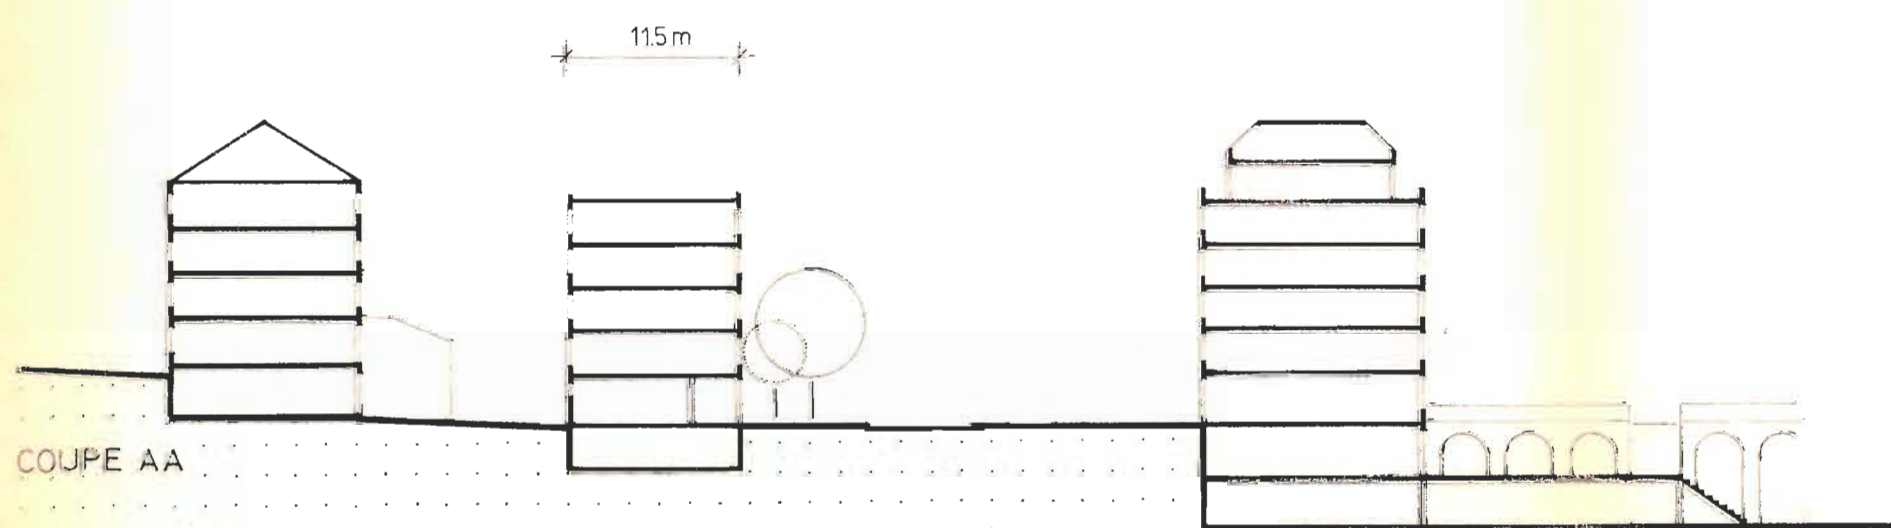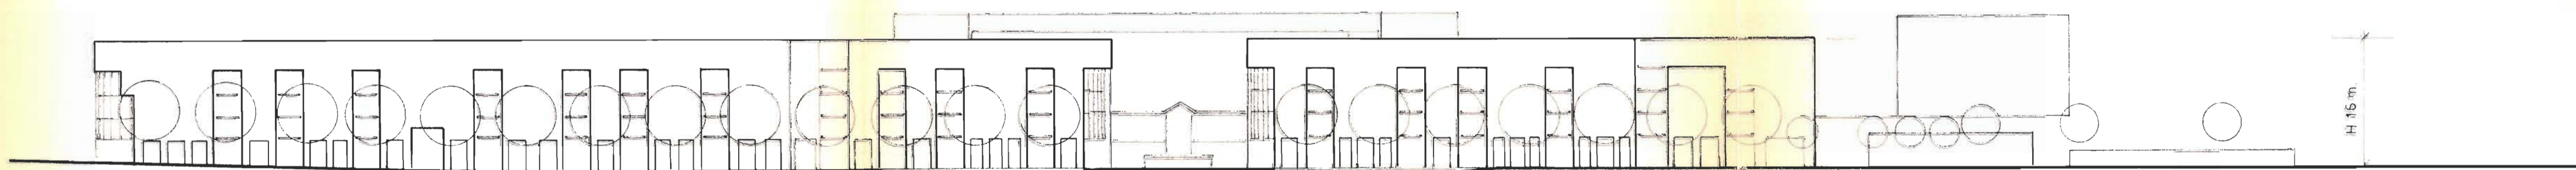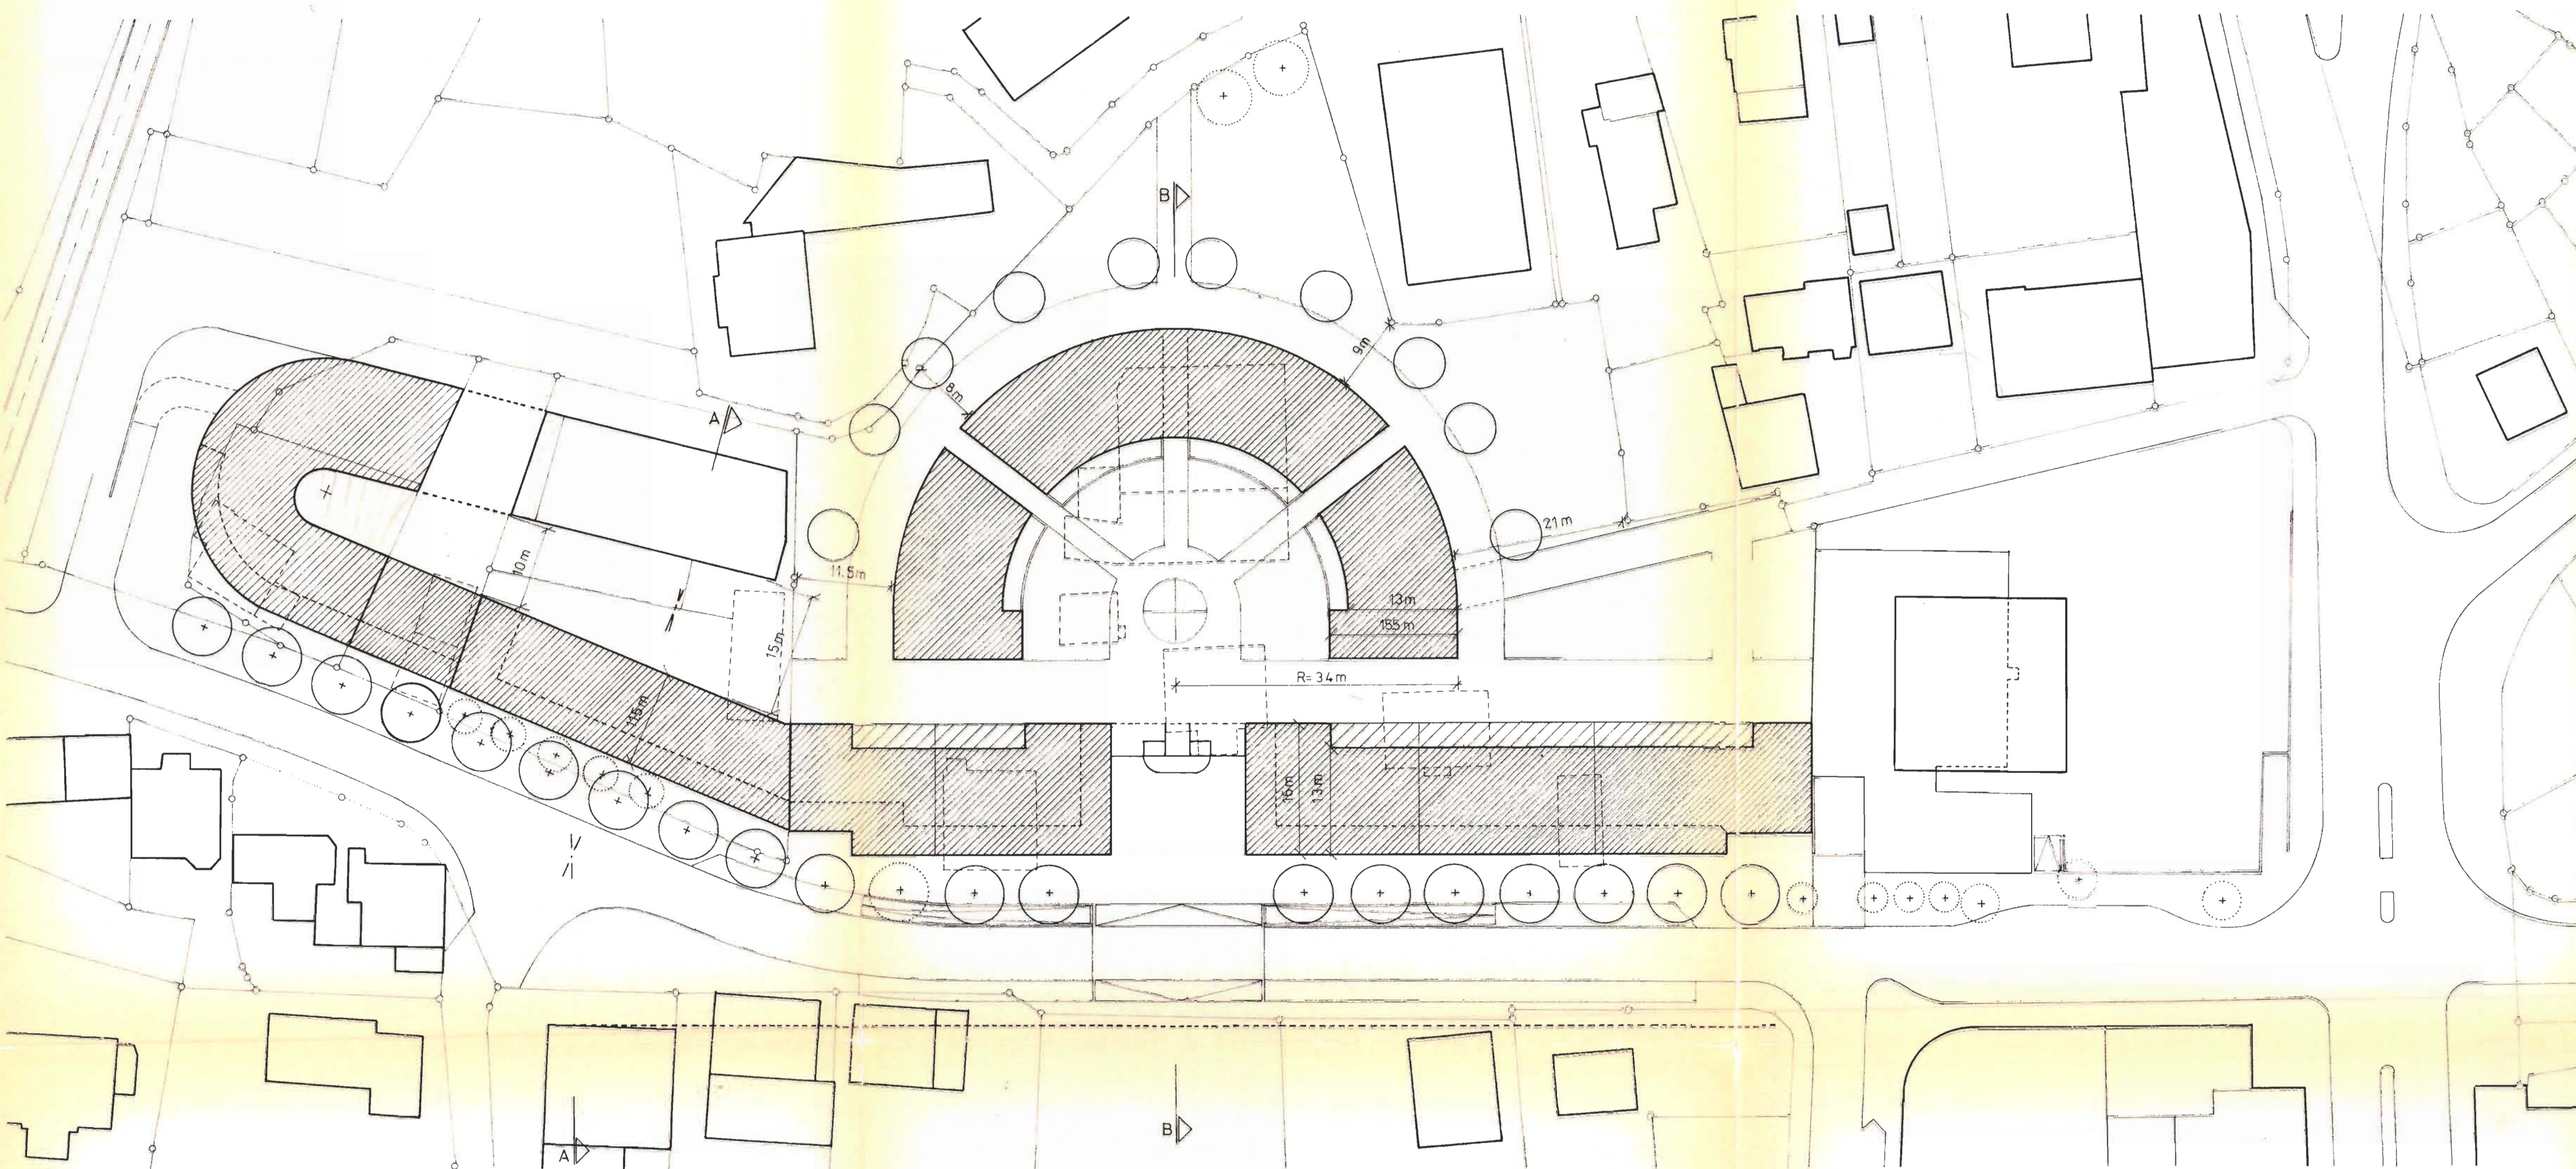



commune de sierre - vs  
plan de quartier du rothorn



OFFICE CANTONAL  
DE PLANIFICATION

3

plan de la rue



Homologué par le Conseil d'Etat  
en séance du 22 JAN. 1986  
Droit de sceau: Fr. 240.-

L'atteste:

Le chancelier d'Etat  
*[Signature]*

échelle : 1/100

atelier d'architecture michel zufferey - sierre - janvier 85

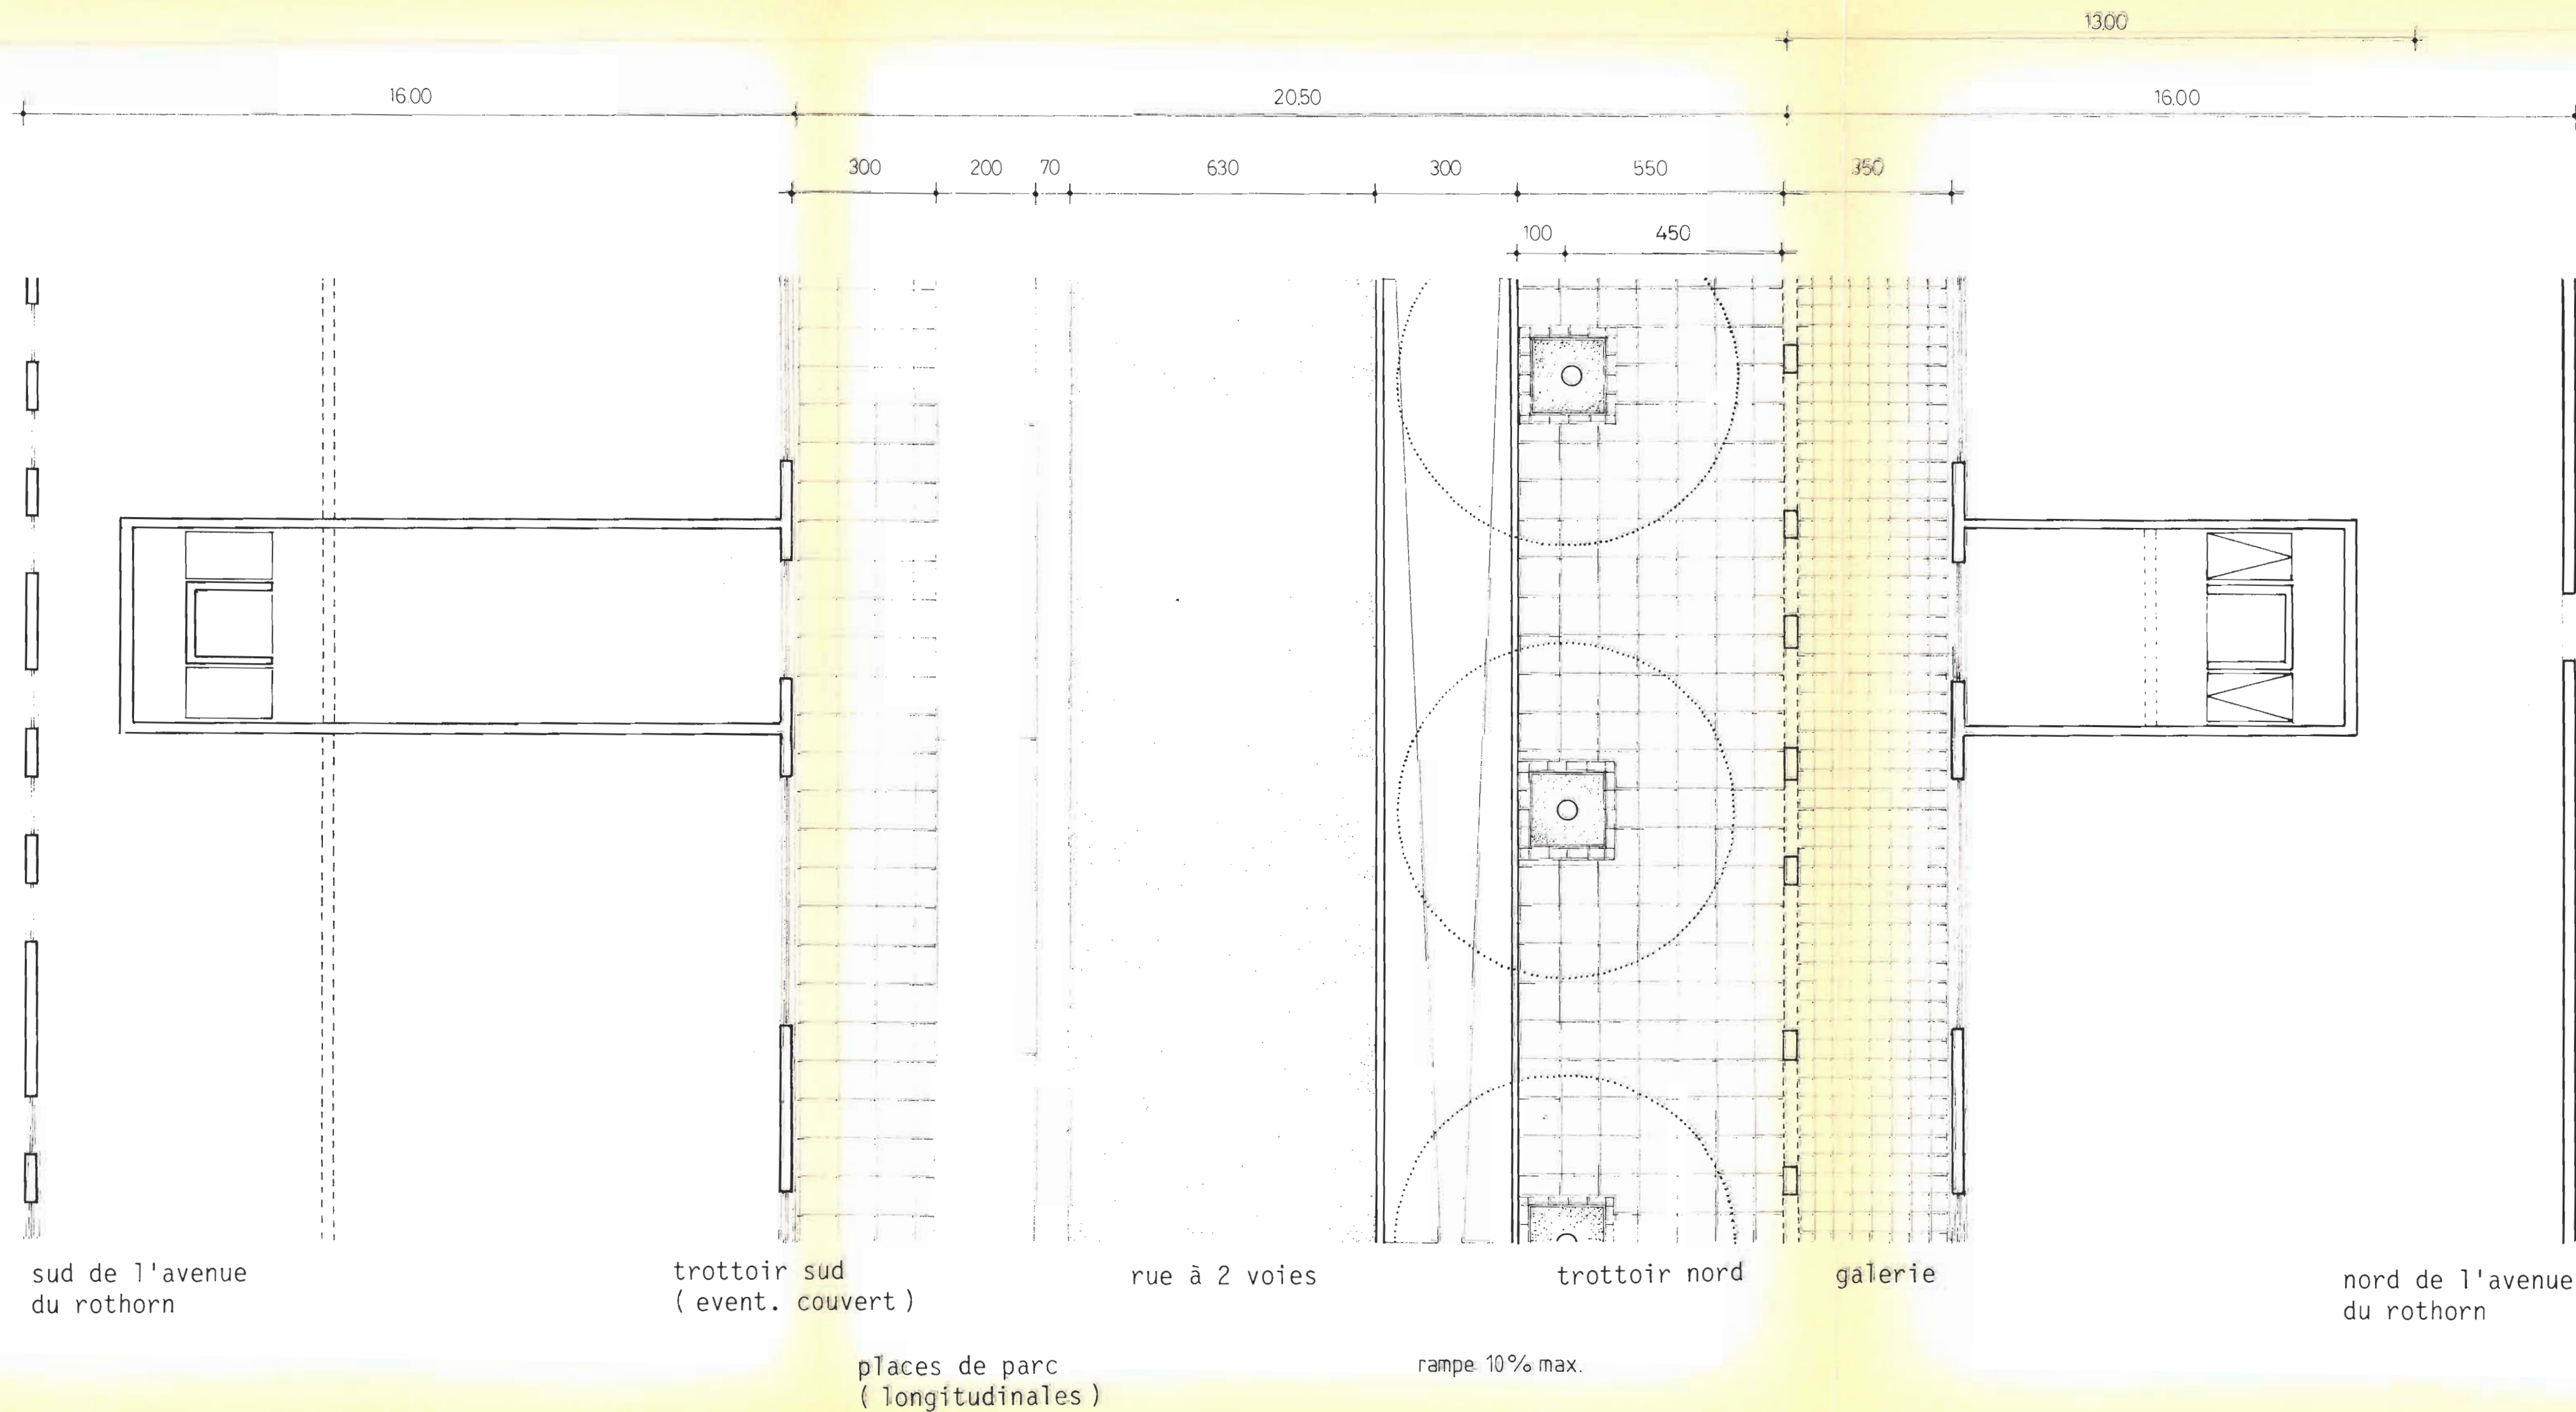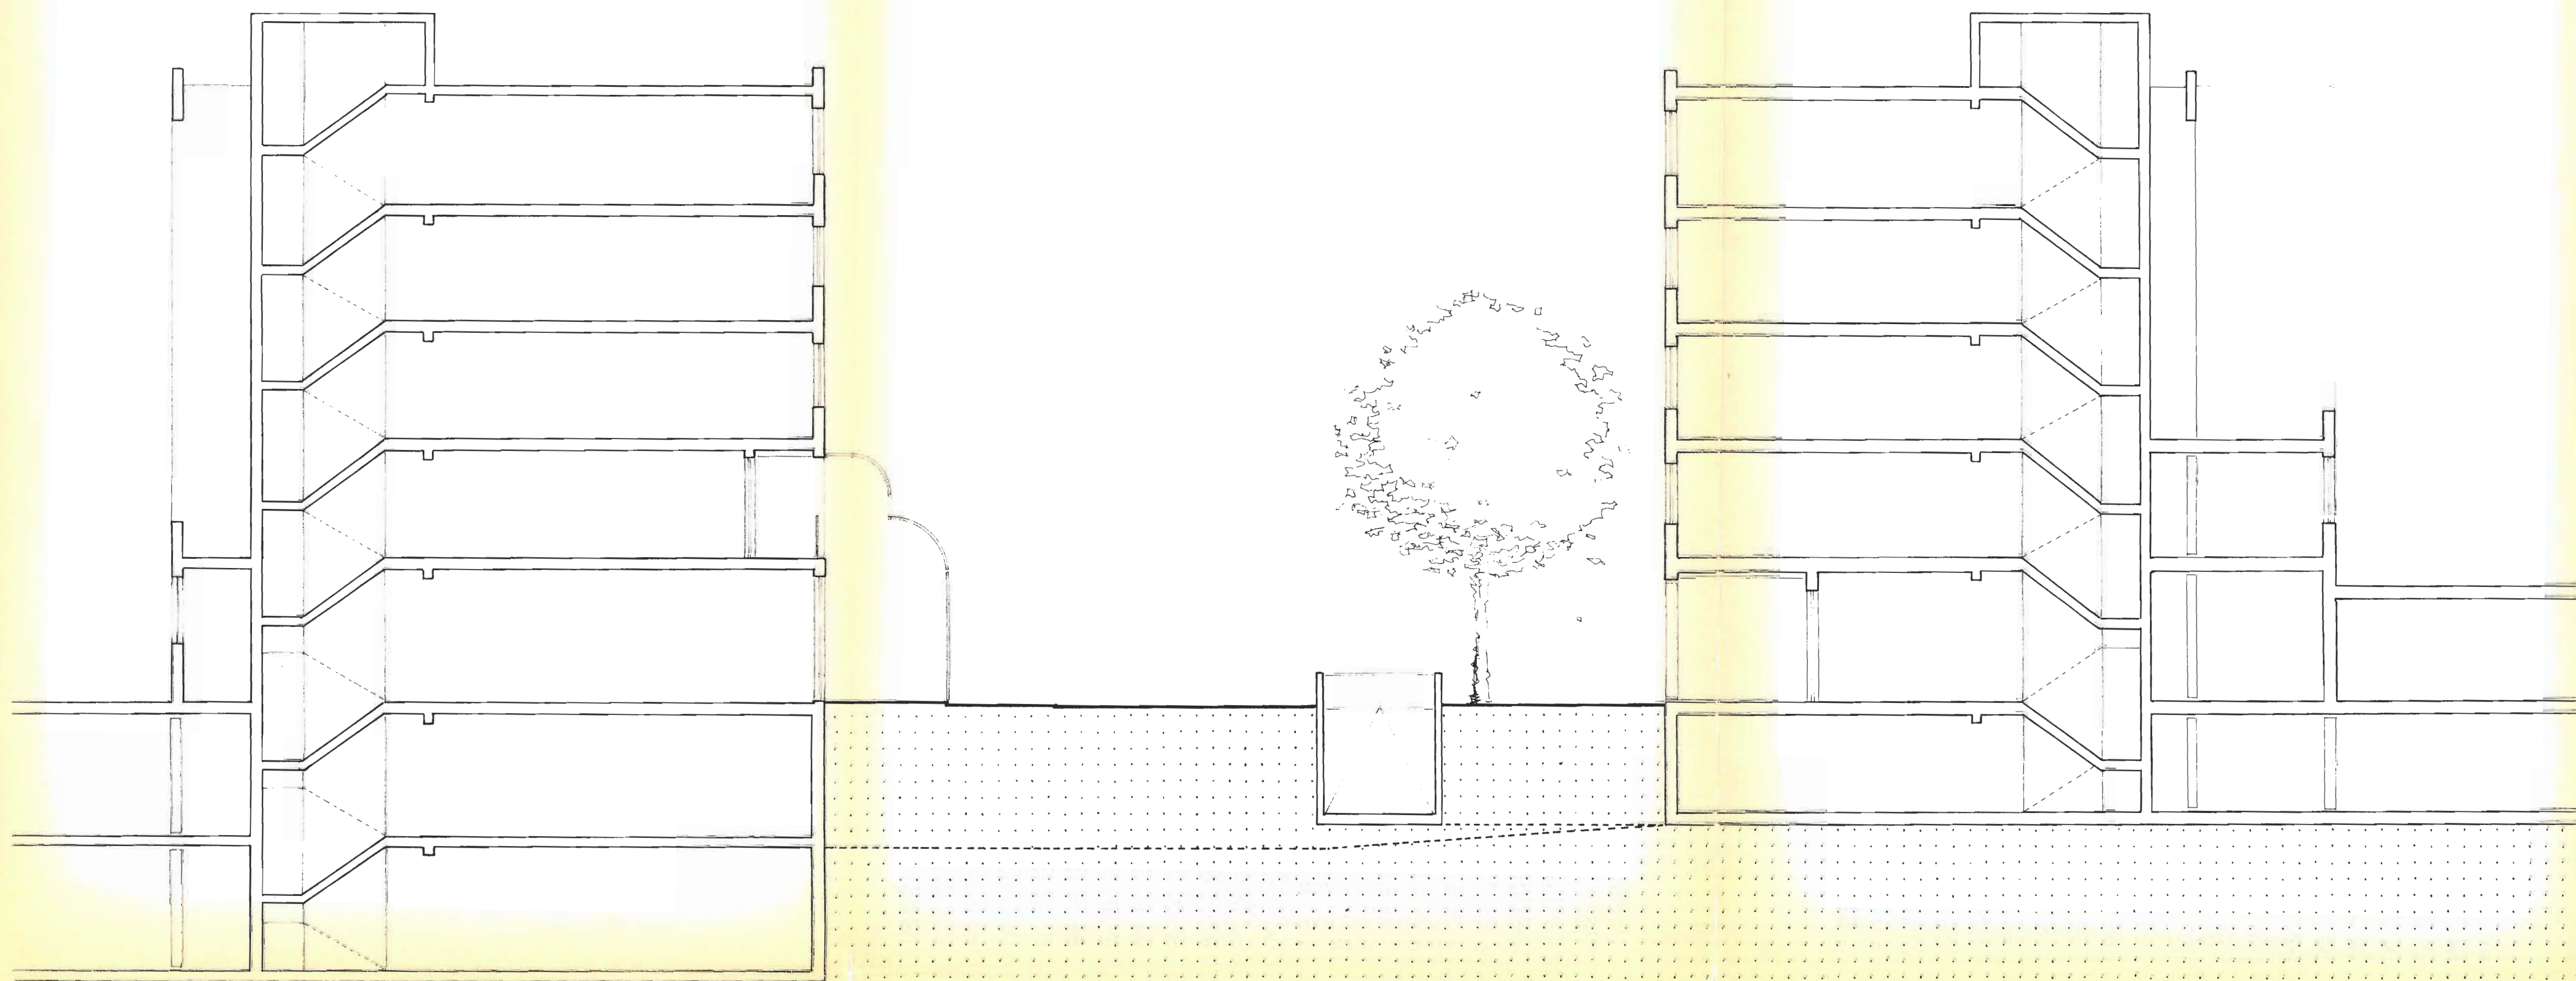



commune de sierre - vs  
plan de quartier du rothorn



OFFICE CANTONAL  
DE PLANIFICATION


4

plan des circulations

homologué par le Conseil d'Etat  
en séance du 22.11.1985



Droit de sceau: Fr. 240.-  
L'atteste:

*Michel Zufferey*  
Le chef de service

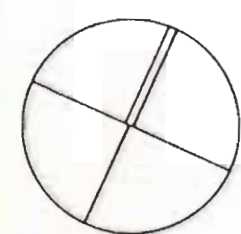

échelle : 1/500

atelier d'architecture michel zufferey - sierre - janvier 85

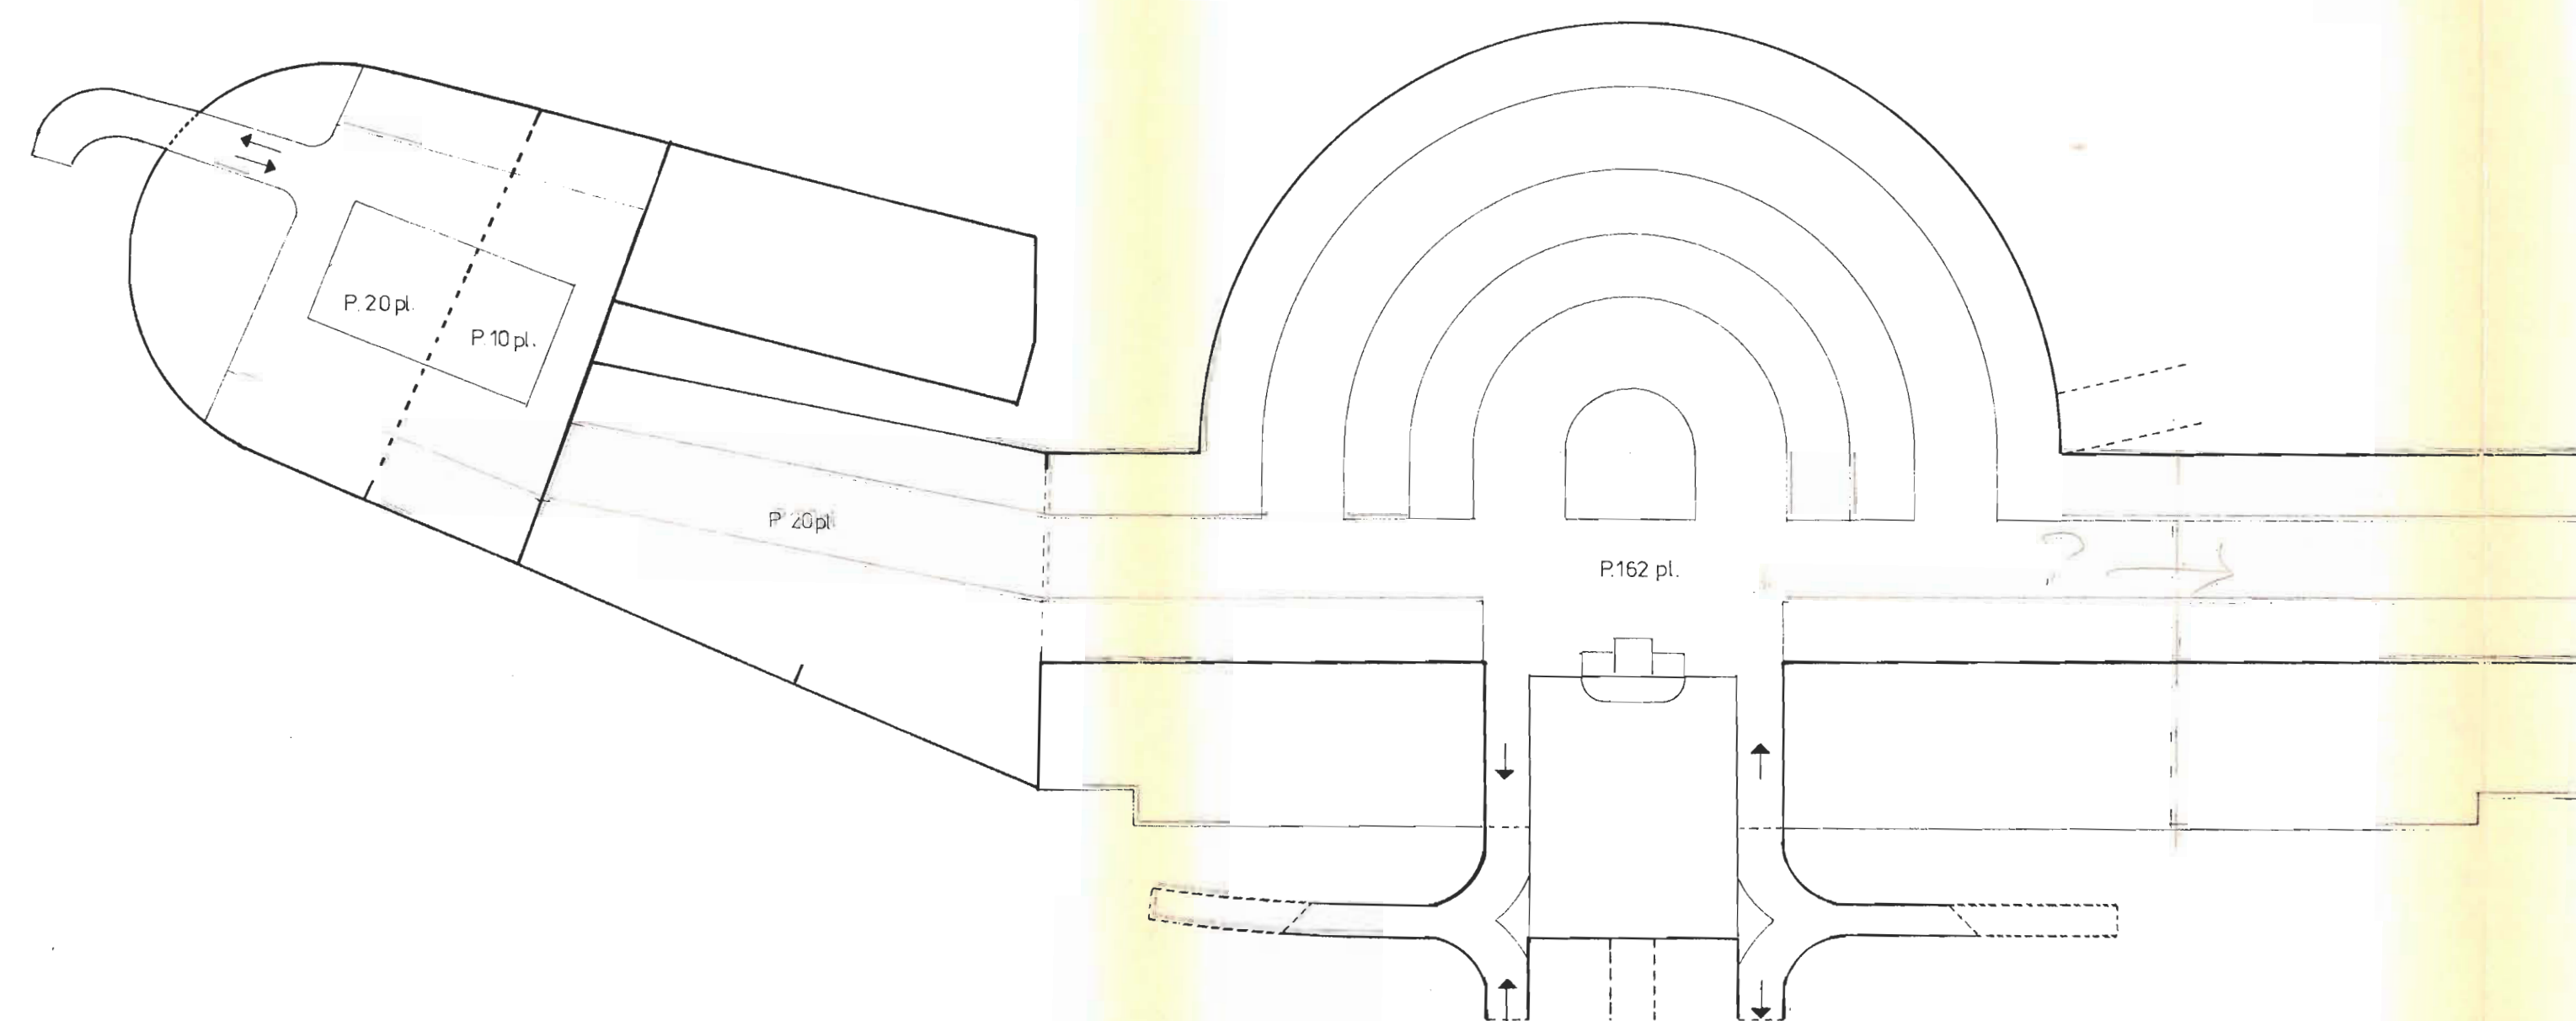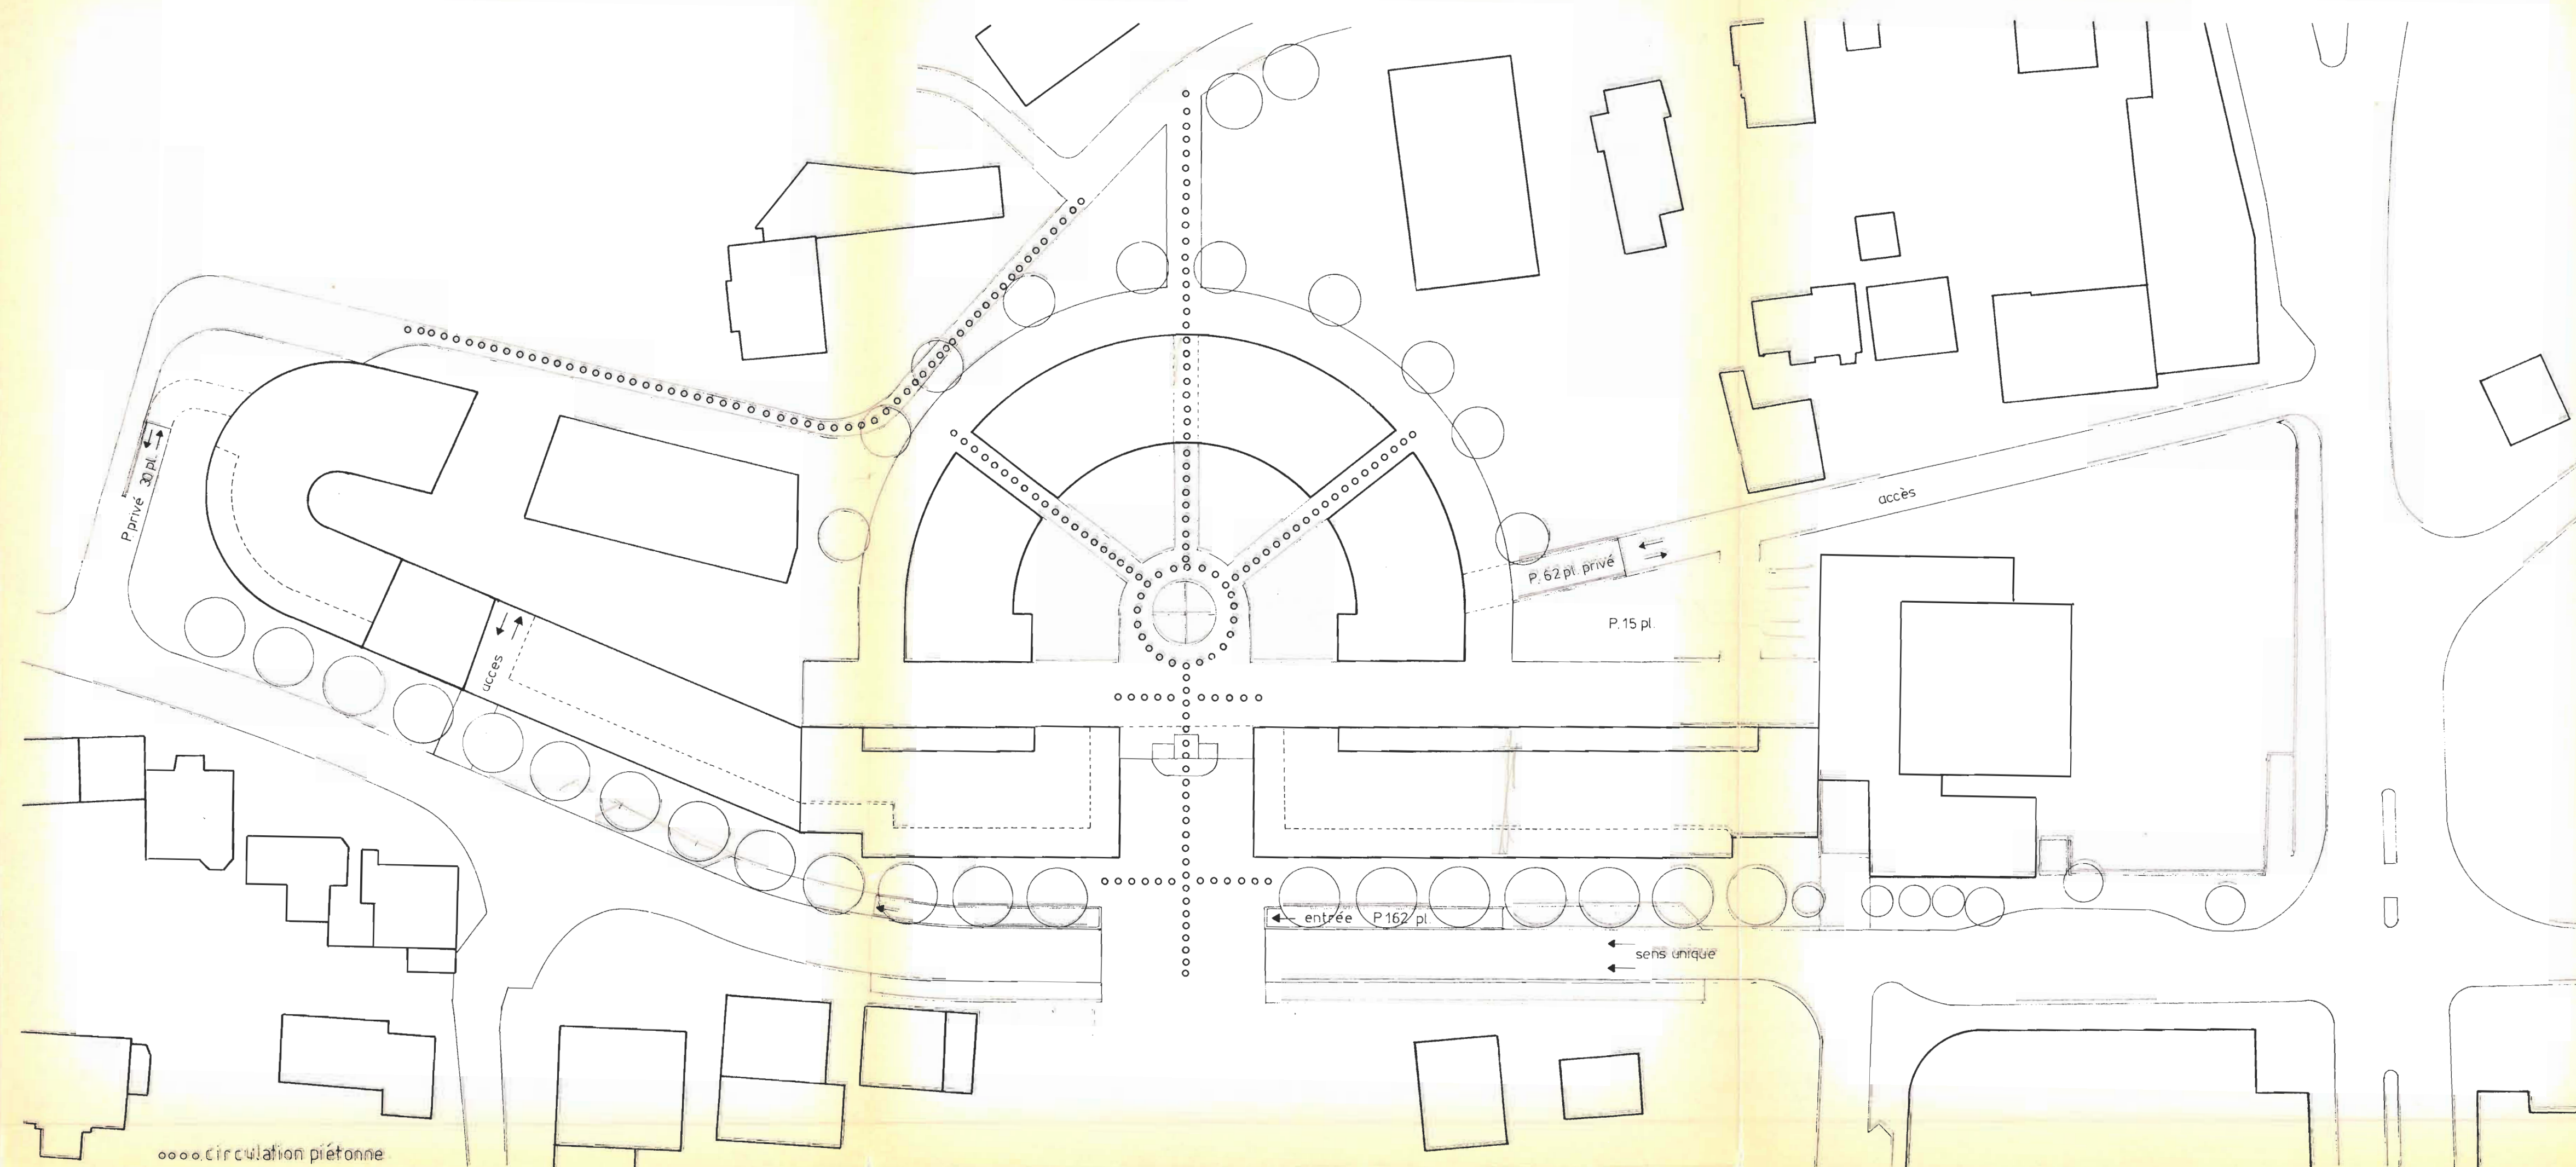



commune de sierre - vs  
plan de quartier du rothorn



OFFICE CANTONAL  
DE PLANIFICATION

5

plan d'illustration


Homologué par le Conseil d'Etat  
en séance du 22 mai 1986

Droit de sceau: Fr. 240.-

L'atteste:


Le chancelier d'Etat

*Henri*

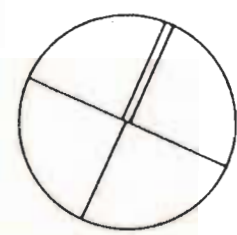


échelle : 1/500


atelier d'architecture michel zufferey - sierre - janvier 85

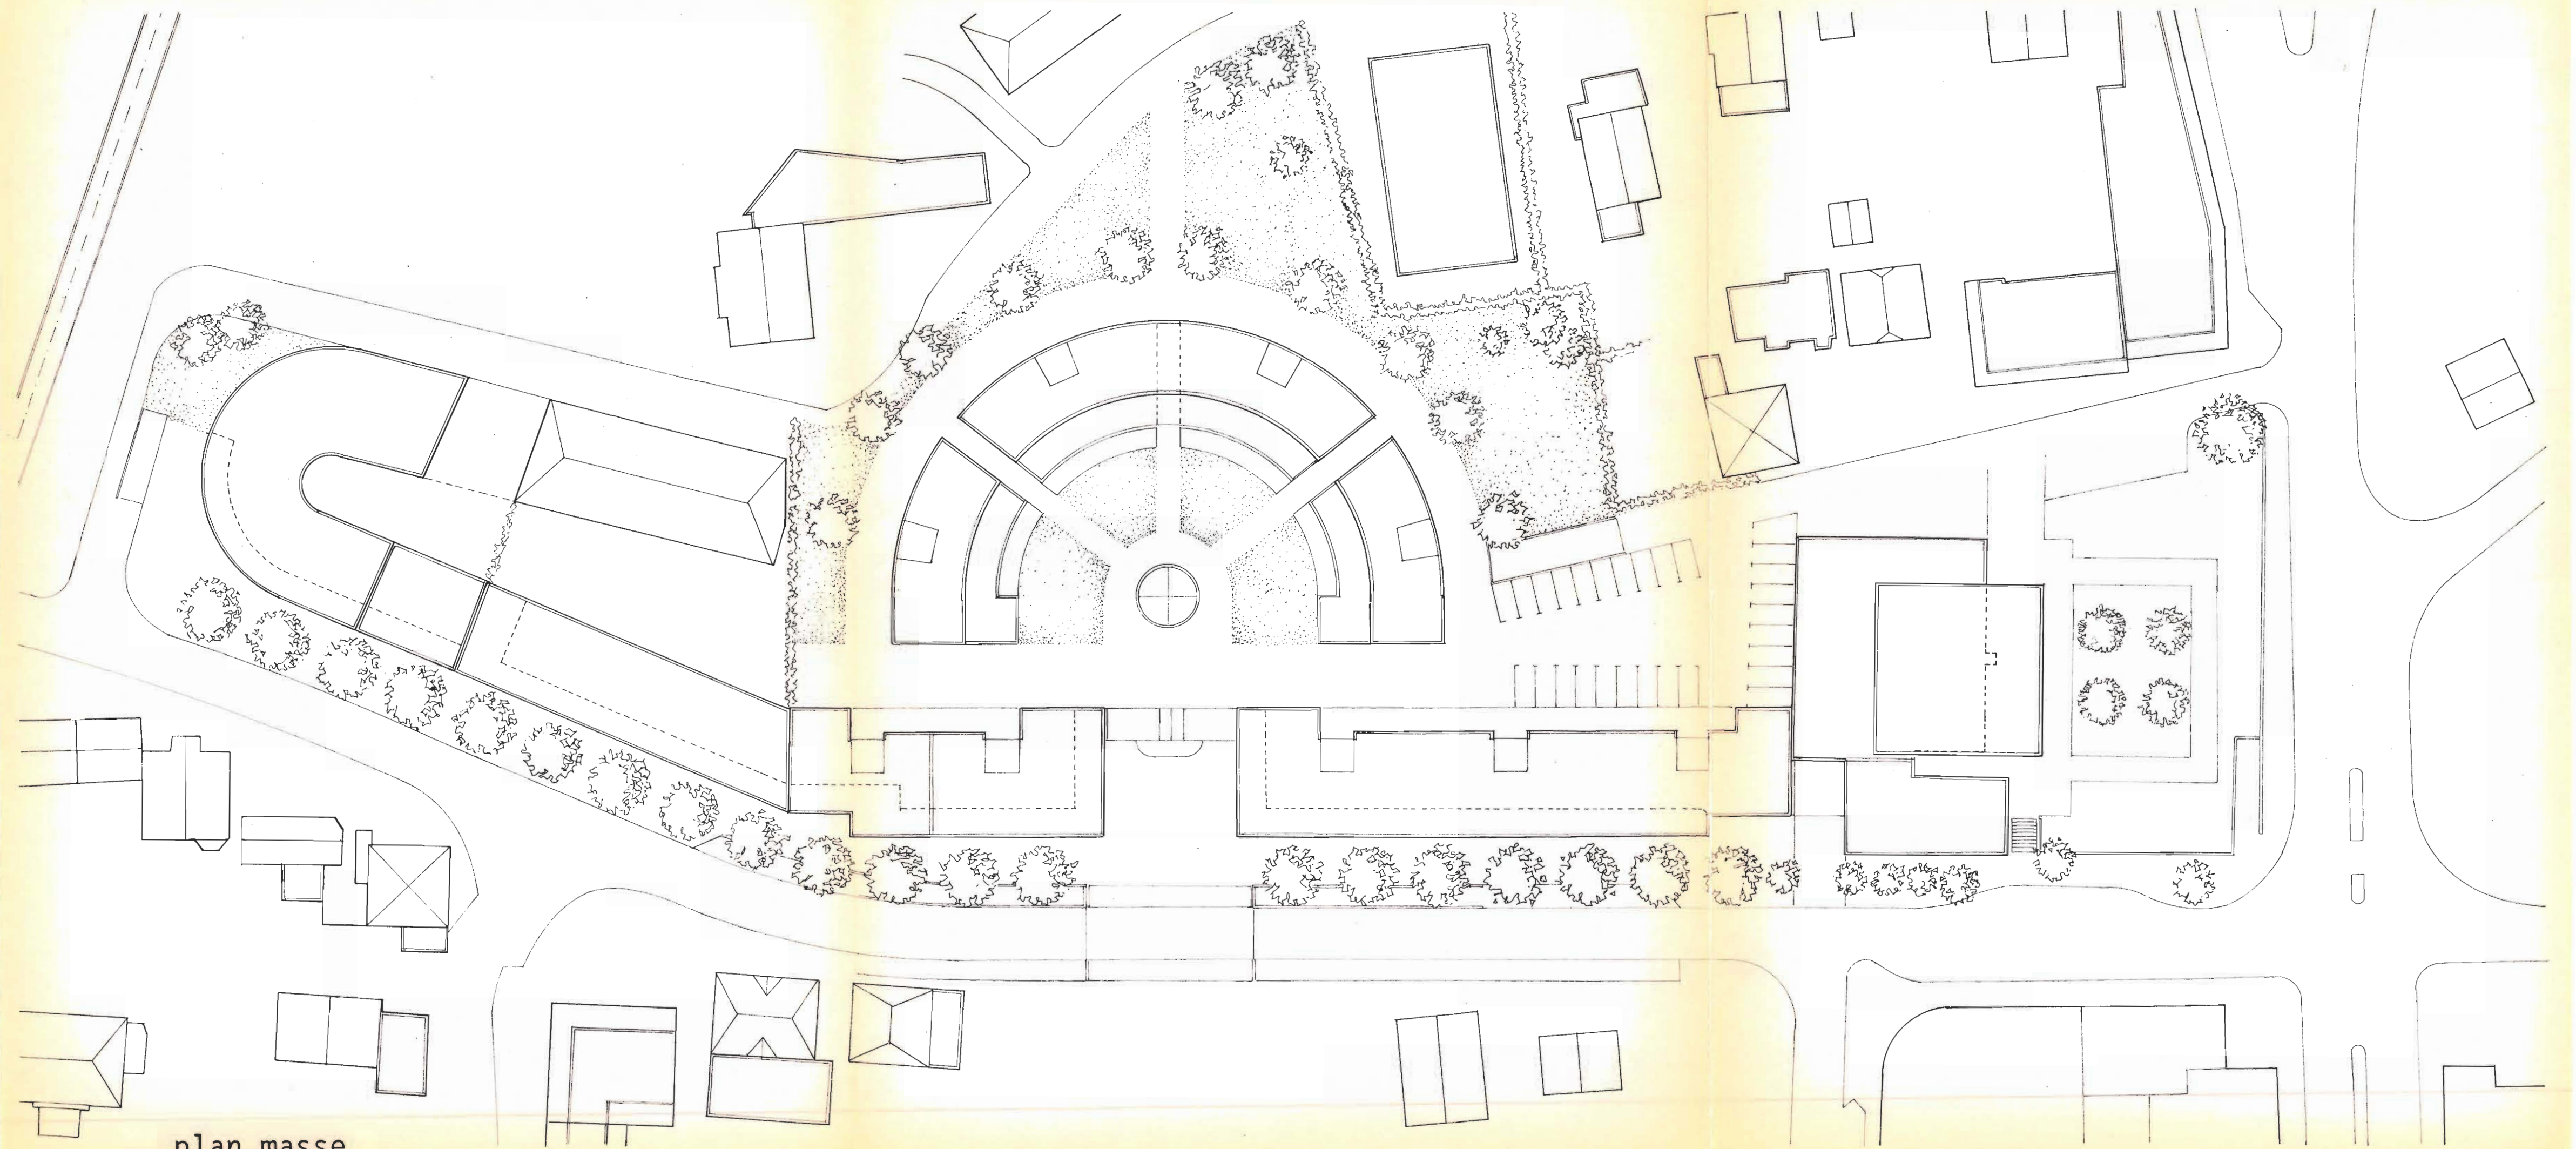

plan masse

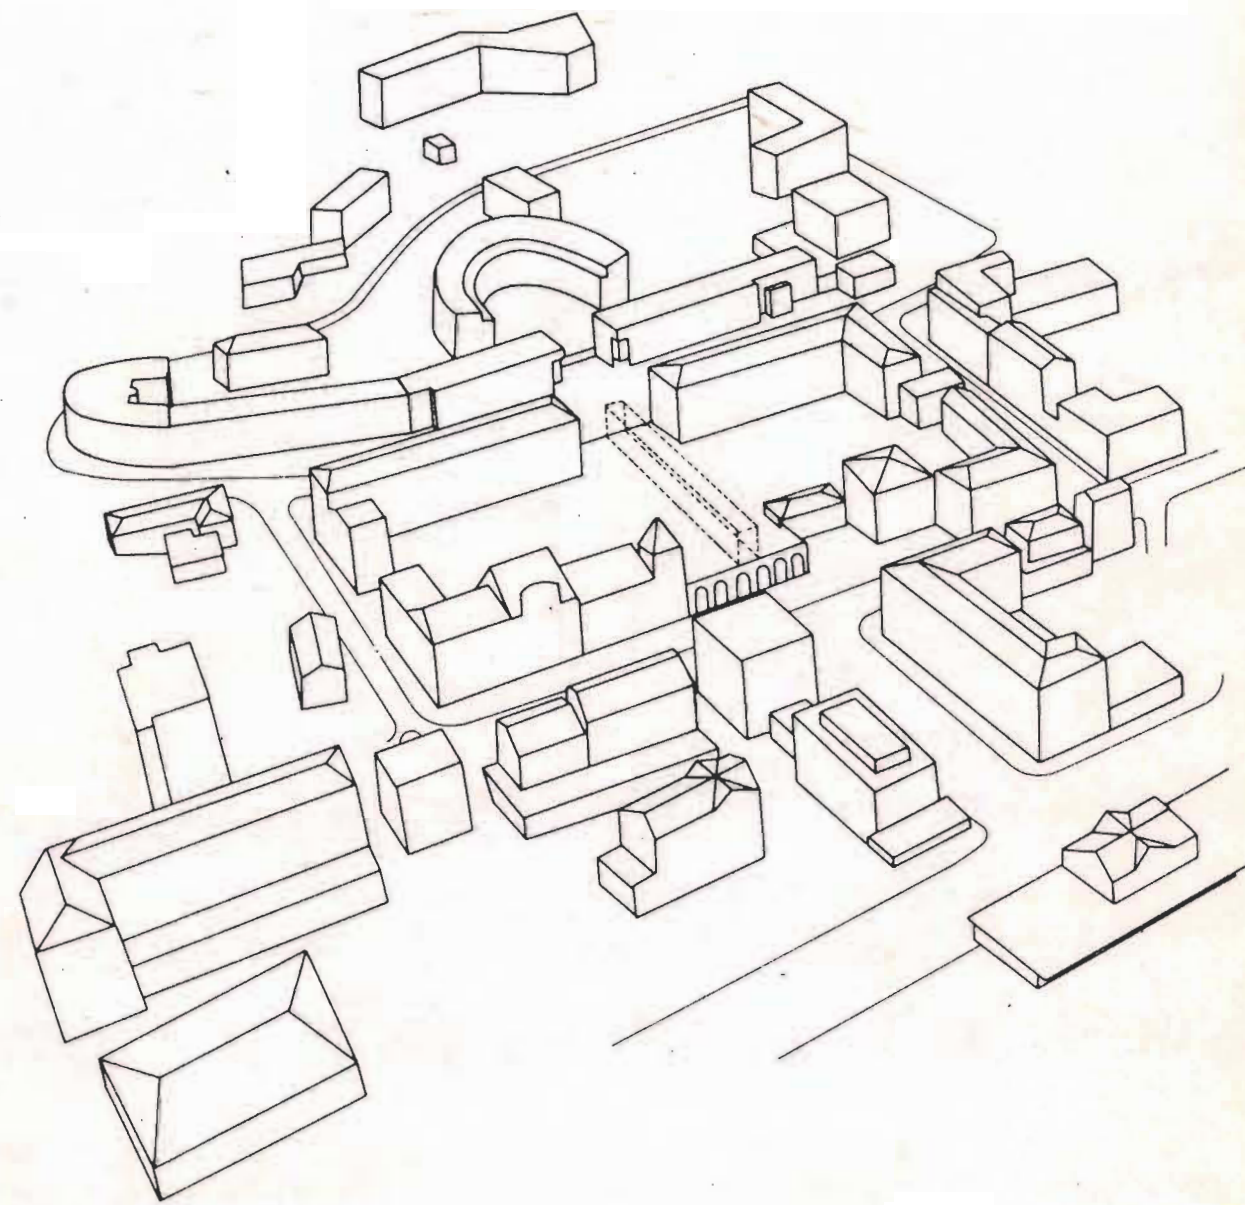

croquis

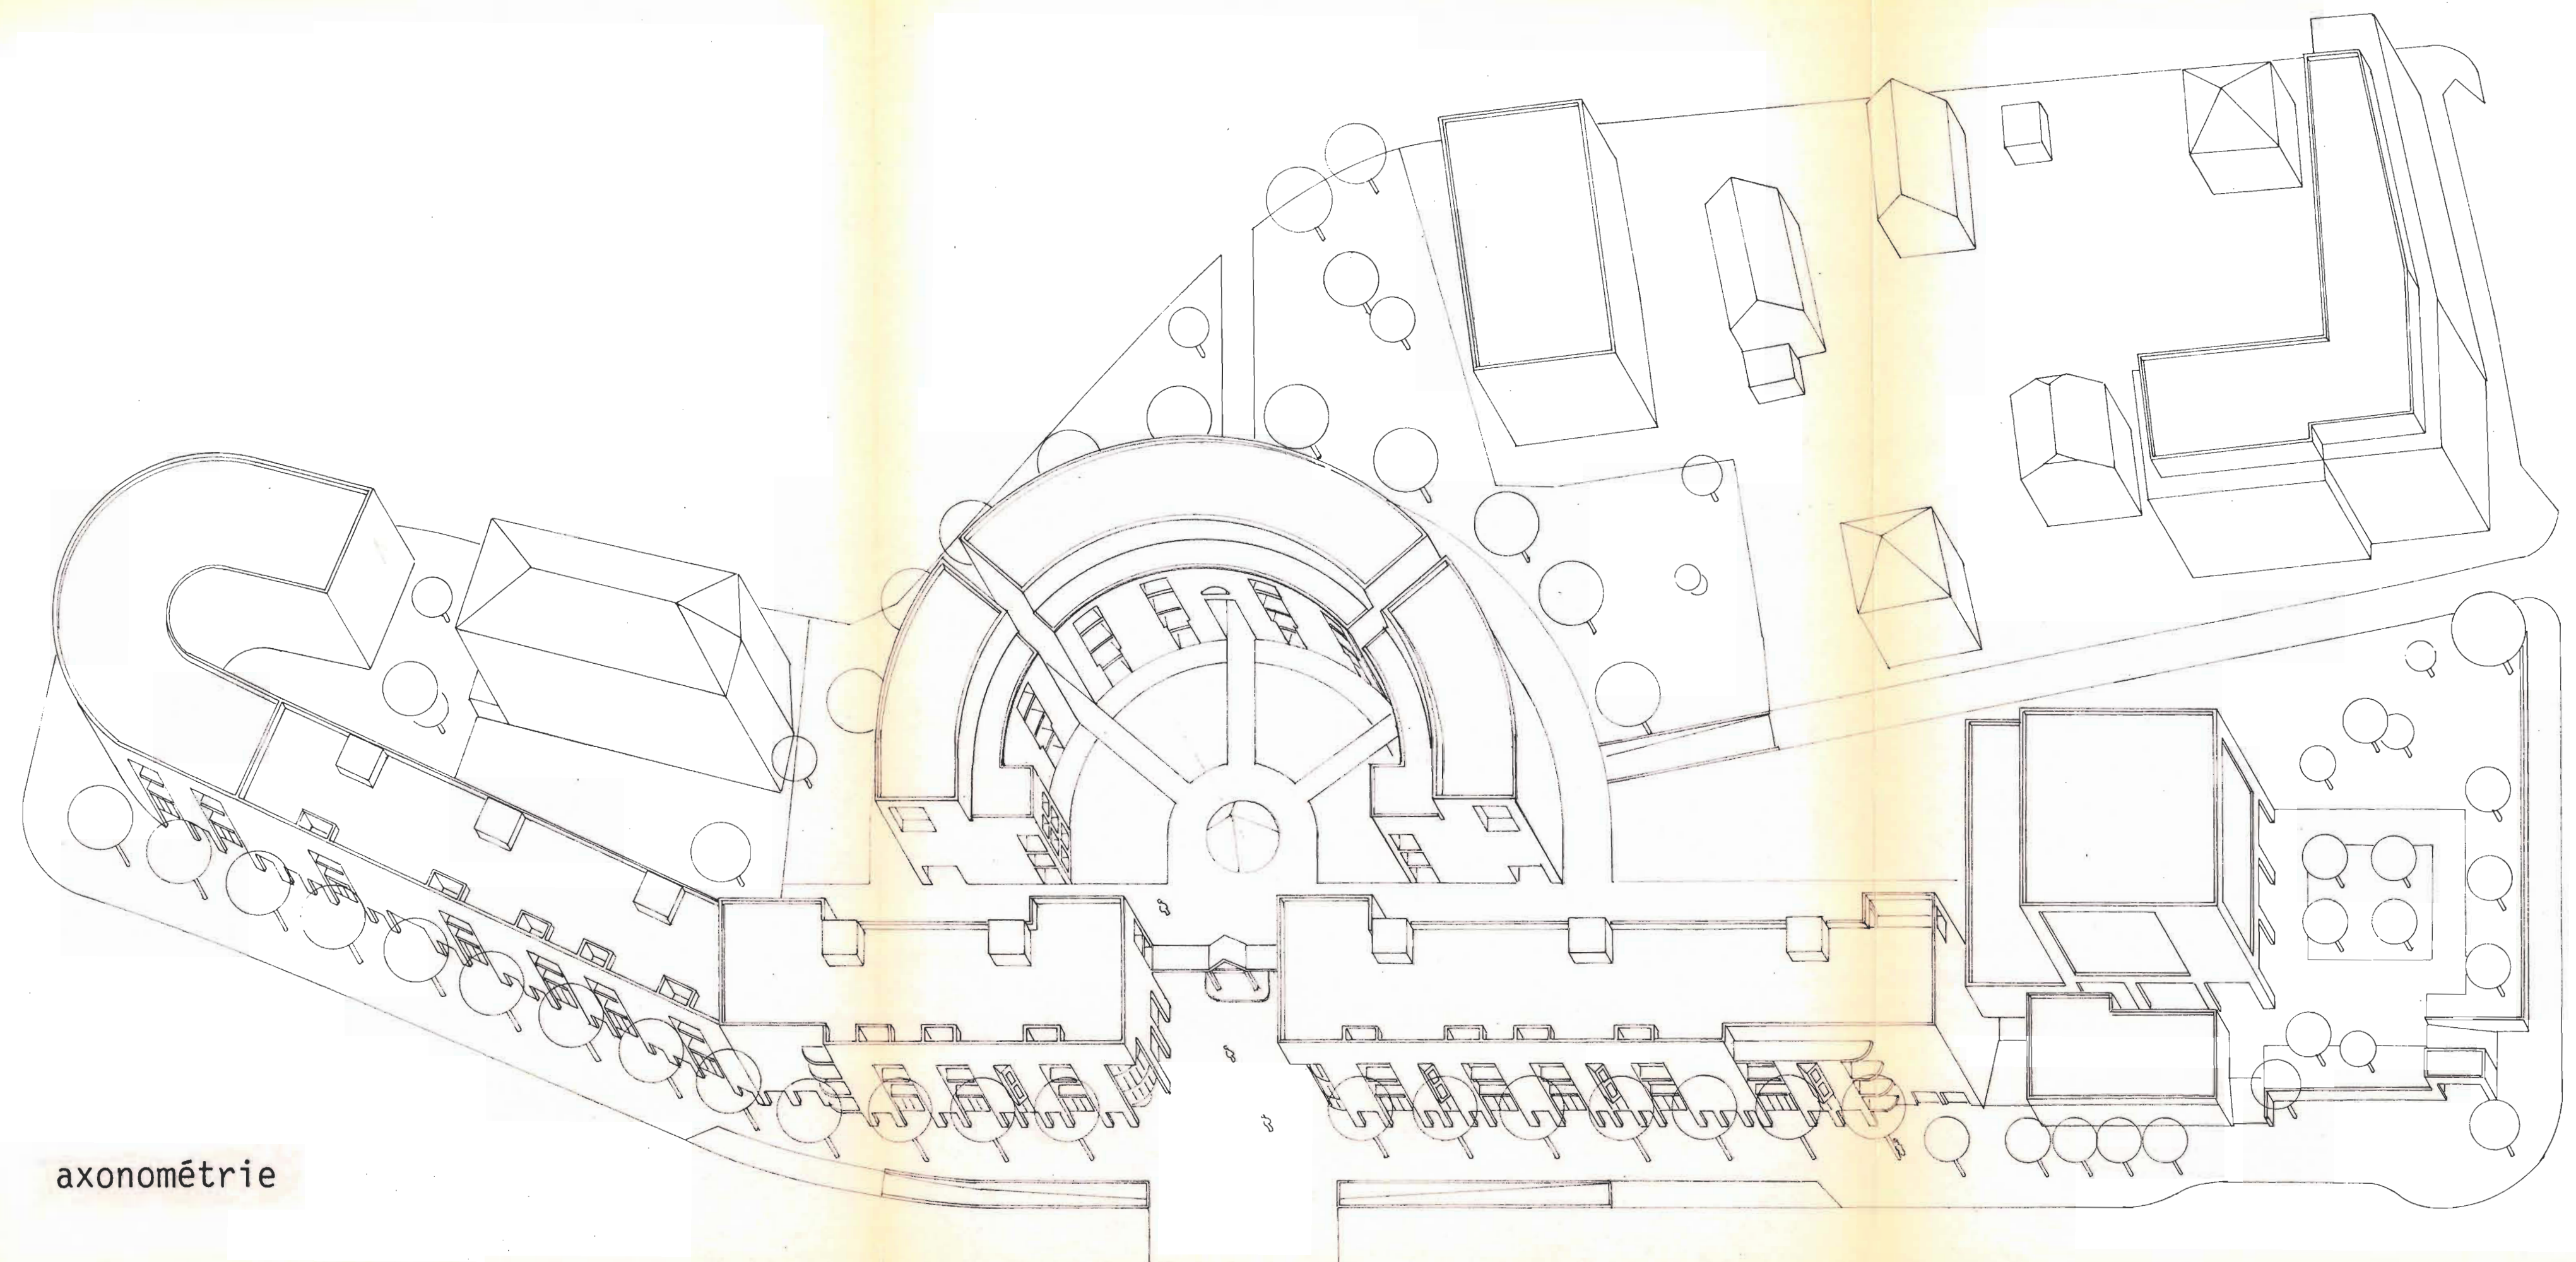

axonométrie