

		TRANSFORMATION D'UNE GRANGE POUR Mr. MAURICE DUMOULIN AU COTTERG		DOSSIER	PLAN N°
DATE 16.11.87	MODIFIE	PLAN DU SOUS-SOL		ECHELLE 1:50	
ANDRÉ SALAMIN, ARCHITECTE 1934 LE CHÂBLE TÉL. 026/723 15				DESS: amd	
coll. philippe vaudan - arch. ETS				surf. 0.31 m²	

21 DEC. 1987
000304
L'architecte : 
017.88
Approuvé par le
Le propriétaire Conseil communal le
26 JAN. 1988

-  Existant
-  A démolir
-  A construire
-  Mur en pierre
-  Brique ciment
-  Brique t.c.

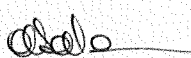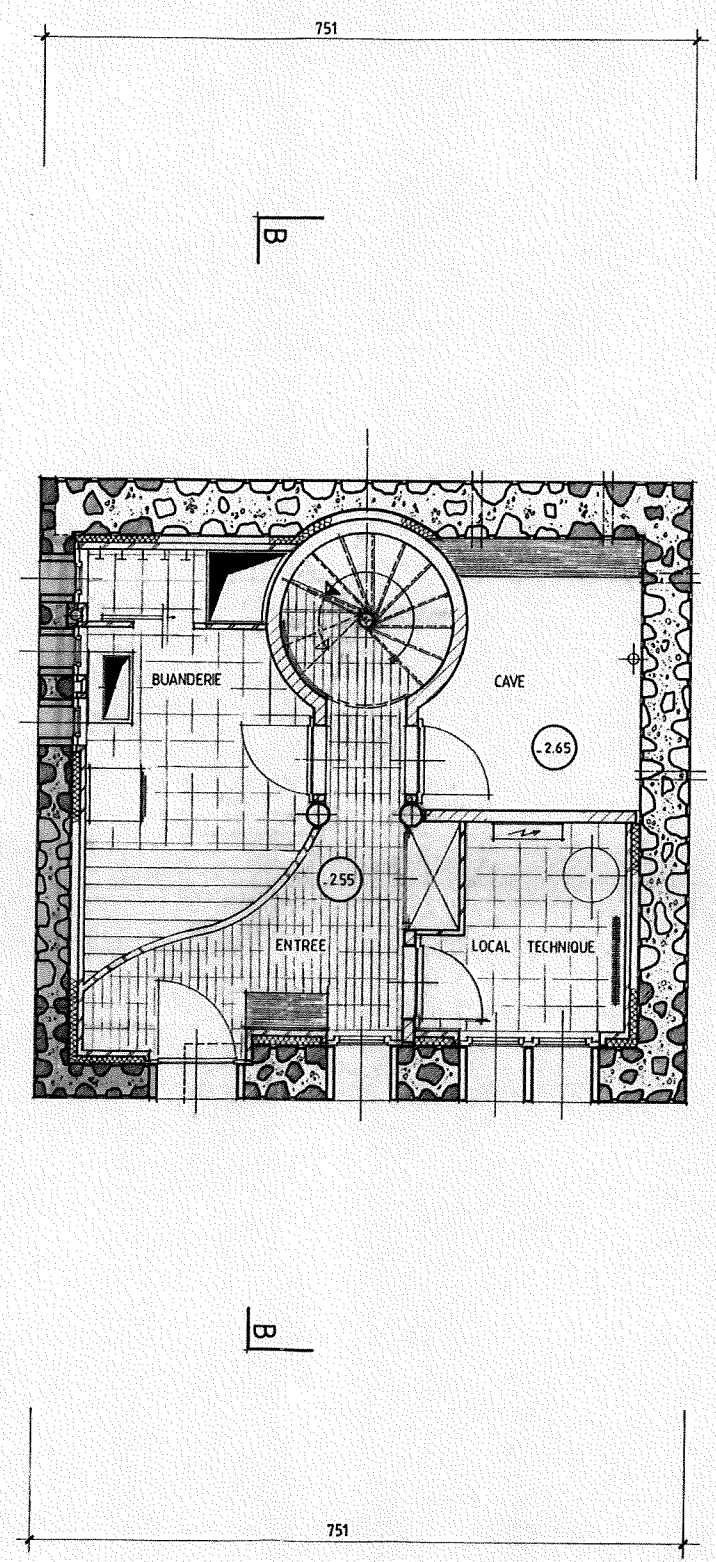

SOUS-SOL

		TRANSFORMATION D'UNE GRANGE POUR MR. MAURICE DUMOULIN AU COTTERG		DOSSIER	PLAN N°
DATE 18.11.87	MODIFIE	PLAN DU REZ - DE - CHAUSSEE		ECHELLE 1:50	
ANDRÉ SALAMIN, ARCHITECTE 1934 LE CHÂBLE TÉL. 026/723 15 coll. philippe vaudan - arch. ÉTS				DESS: amd surf: 0,31 m ²	

21 DEC. 1987

000304

L'architecte :



Le propriétaire :


017.88

Approuvé par le
Conseil Communal le


26 JAN. 1988

-  Existant
-  A démolir
-  A construire

-  Madriers
-  Mur en pierre
-  Brique f.c.

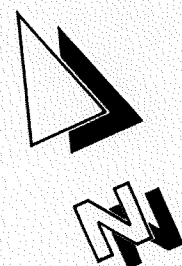

REZ - DE - CHAUSSEE

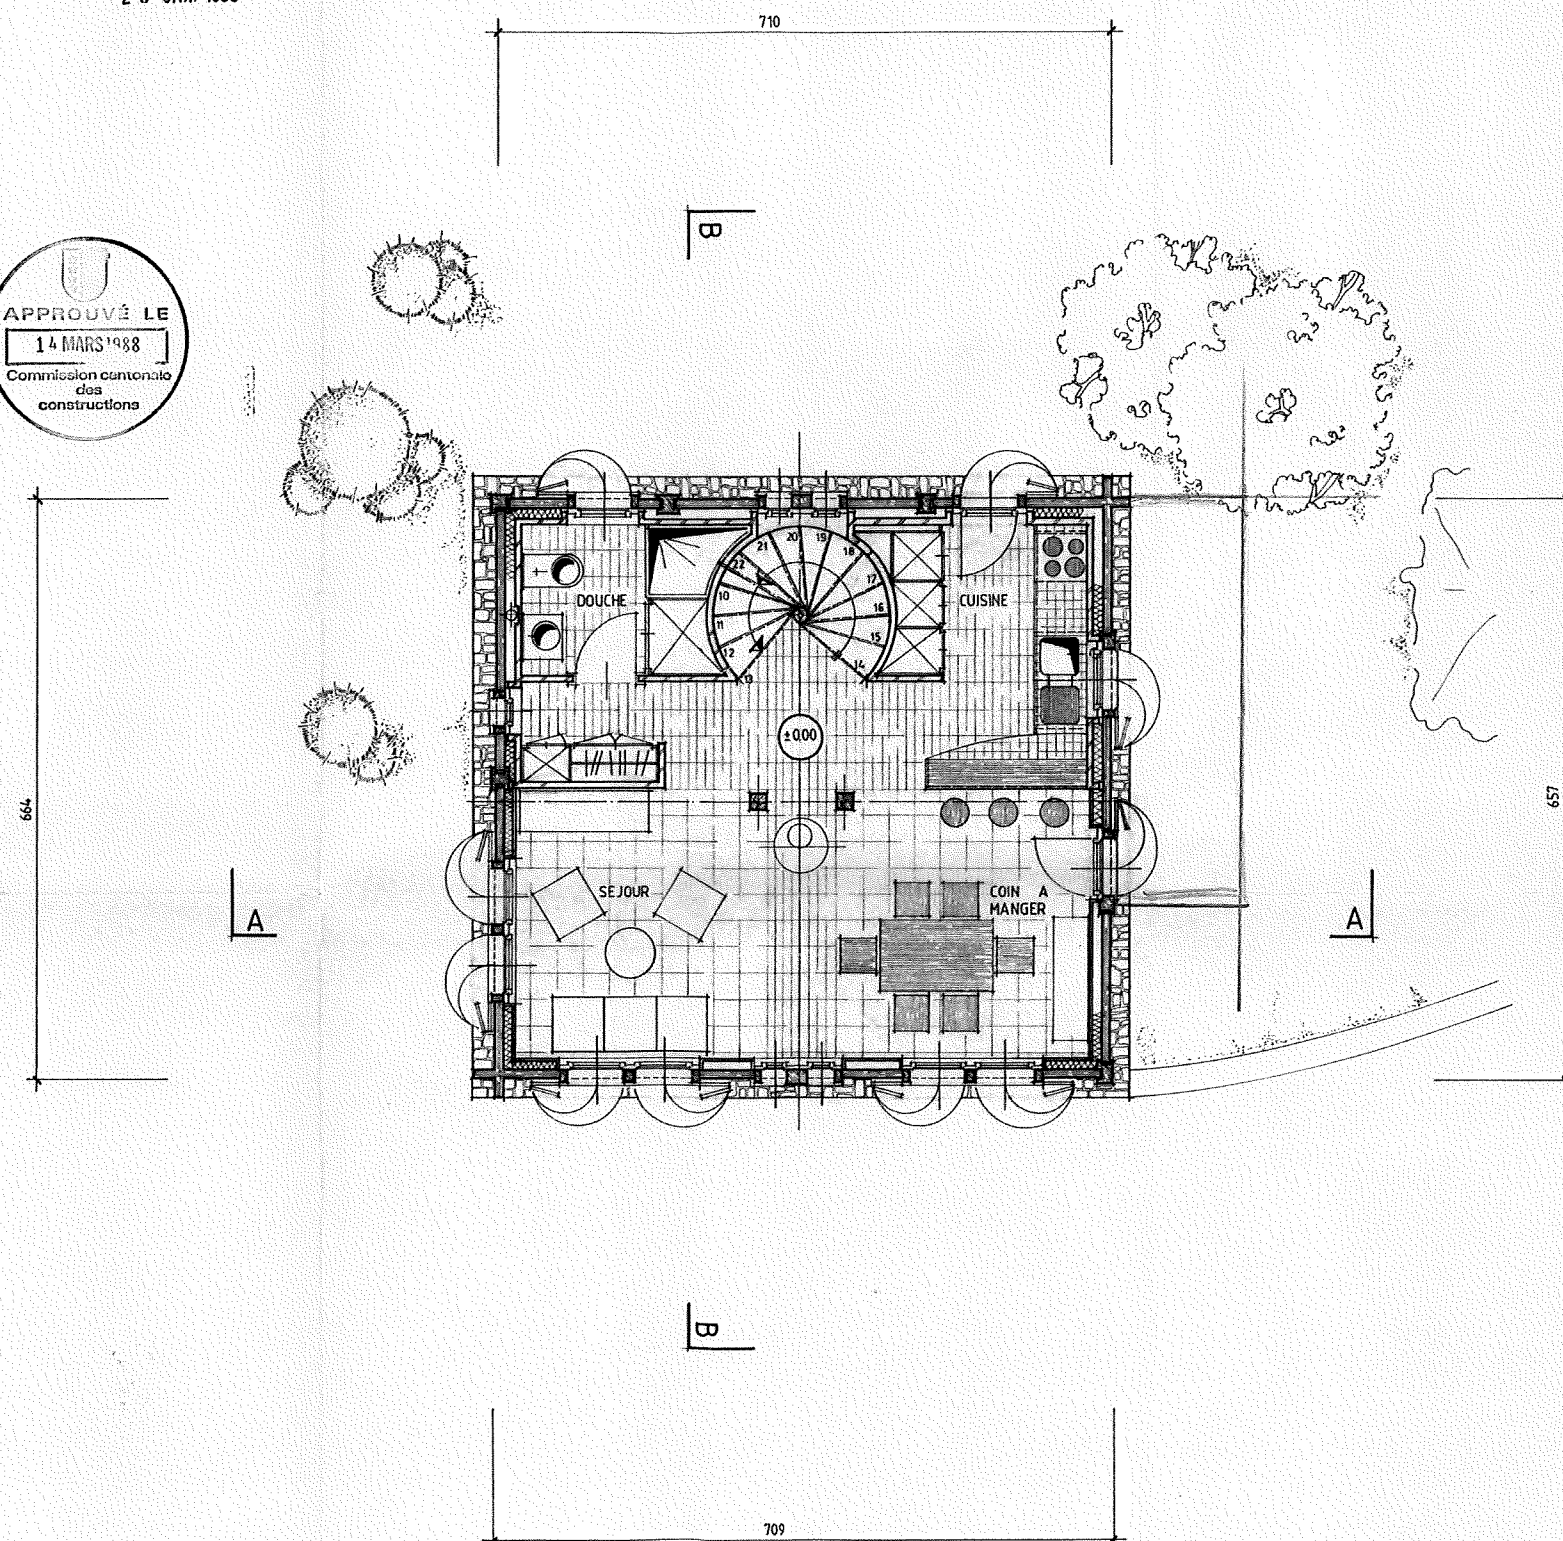

		TRANSFORMATION D'UNE GRANGE POUR Mr. MAURICE DUMOULIN AU COTTERG		DOSSIER	PLAN N°
DATE 20.11.87	MODIFIE	PLAN DE L'ETAGE		ECHELLE 1:50	
ANDRÉ SALAMIN, ARCHITECTE 1934 LE CHÂBLE TÉL. 026/723 15 coll philippe vaudan - arch. ETS				DESS: amd surf. : 0.31 m²	

21 DEC. 1987

000304

L'architecte



Le propriétaire

017.88

Approuvé par le
Conseil Communal le
26 JAN. 1988


-  Existant
-  A démolir
-  A construire

-  Madriers
-  Poteau bois
-  Brique f.c.




757

A

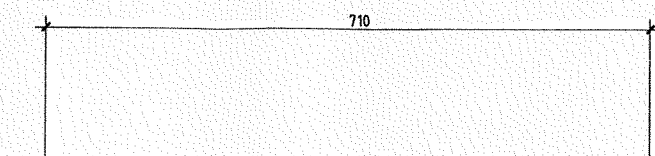

B

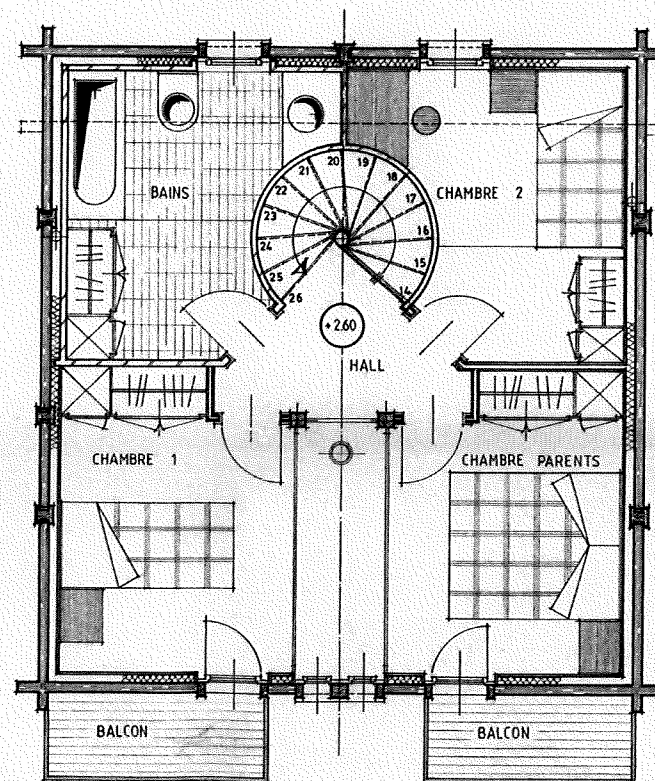

750

A

B


709

		TRANSFORMATION D'UNE GRANGE POUR Mr. MAURICE DUMOULIN AU COTTERG		DOSSIER	PLAN N°
DATE 26.11.87	MODIFIE	COUPE LONGITUDINALE B-B		EHELLE 1:50	
ANDRÉ SALAMIN, ARCHITECTE 1934 LE CHÂBLE TÉL. 026/723 15 coll. philippe vaudan - arch. ETS				DESS: amd	
				Surf. = 0.31 m²	

21 DEC. 1987

000304

L'architecte: 


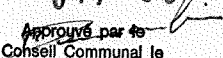
Le propriétaire: 

Approuvé par le
Conseil Communal le
26 JAN. 1988

017.88

-  Existant
-  A démolir
-  A construire

-  Dalle
-  Chape
-  Mur pierre
-  Brique t.c.
-  Bois

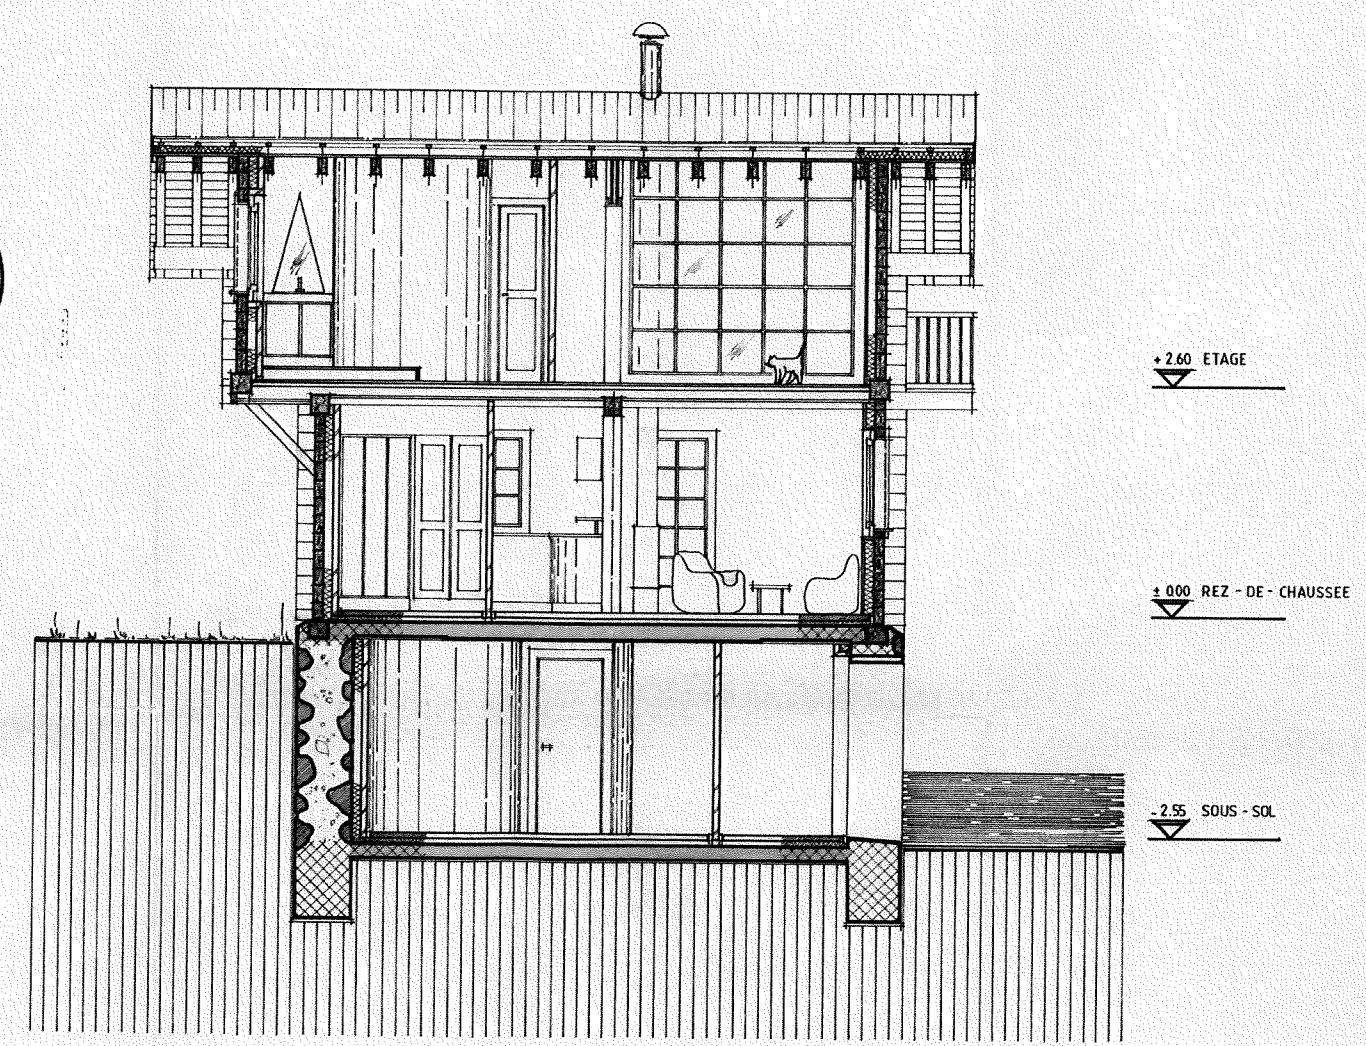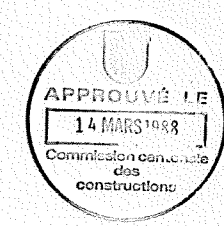

COUPE LONGITUDINALE

		TRANSFORMATION D'UNE GRANGE POUR Mr. MAURICE DUMOULIN AU COTTERG		DOSSIER	PLAN N°
DATE 25.11.87	MODIFIE	COUPE TRANSVERSALE A - A		ECHELLE 1:50	
ANDRÉ SALAMIN, ARCHITECTE 1934 LE CHÂBLE TÉL. 026/72315 coll. philippe vaudan - arch. ÉTS				DESS: amd surf. ± 0.31 m²	

21 DEC. 1987

000304

L'architecte

[Signature]

Le propriétaire :

[Signature]



Approuvé par le
Communal le

26 JAN. 1988

017.88

-  Existant
-  A démolir
-  A construire

-  Dalle
-  Chape
-  Mur en pierre
-  Brique ciment
-  Brique t.c.
-  Bois

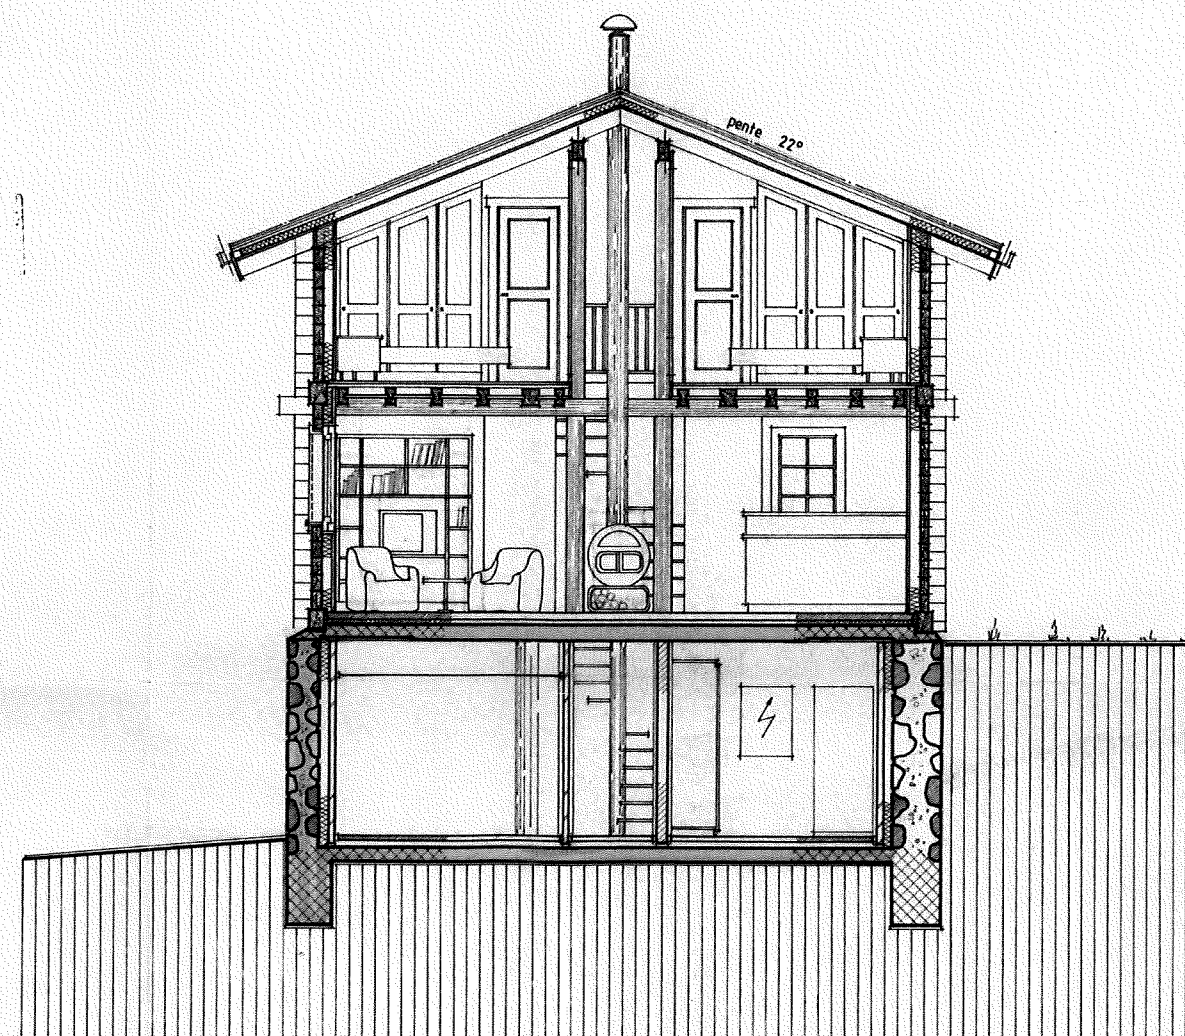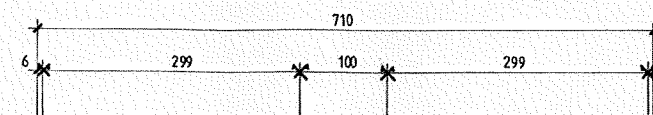

± 5.38 FAITIÈRE

± 4.15 SABLIERE

± 2.60 ETAGE

± 0.00 REZ - DE - CHAUSSEE

- 2.55 SOUS-SOL

COUPE TRANSVERSALE

		TRANSFORMATION D'UNE GRANGE POUR Mr. MAURICE DUMOULIN AU COTTERG		DOSSIER	PLAN N°
DATE 28.11.87	MODIFIE	FACADE EST		ECHELLE 1:50	
ANDRÉ SALAMIN, ARCHITECTE		1934 LE CHÂBLE	TÉL. 026/72315	DESS: amd	
coll. philippe vaudan - arch. ETS		Surf. : 0.31 m ²			

21 DEC. 1987
000304


L'architecte :



Le propriétaire :

017.88


-  Existant
-  A démolir
-  A construire

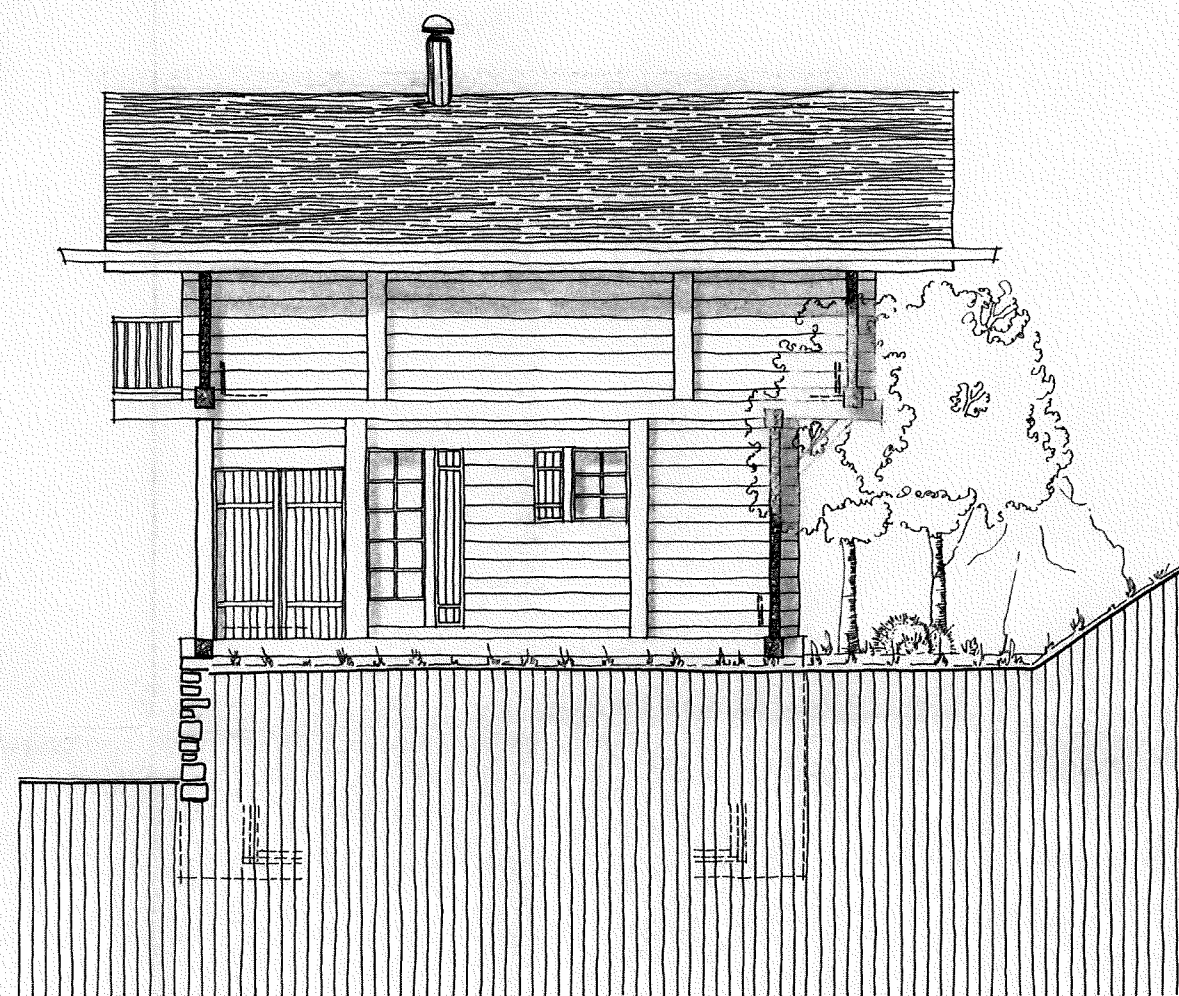

FACADE EST

		TRANSFORMATION D'UNE GRANGE POUR Mr. MAURICE DUMOULIN AU COTTERG		DOSSIER	PLAN N°
DATE 27.11.87	MODIFIE	FACADE NORD		ECHELLE 1 50	
ANDRÉ SALAMIN, ARCHITECTE 1934 LE CHÂBLE cell. philippe vaudan - arch. ETS				DESS: amd surf. ± 0.31 m ²	

21 DEC. 1987


017.88

000304

L'architecte




Le propriétaire

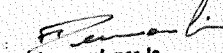

Approuvé par le
 Conseil Communal le
 26 JAN. 1988

- ☐ Existant
- ☐ A démolir
- ☐ A construire

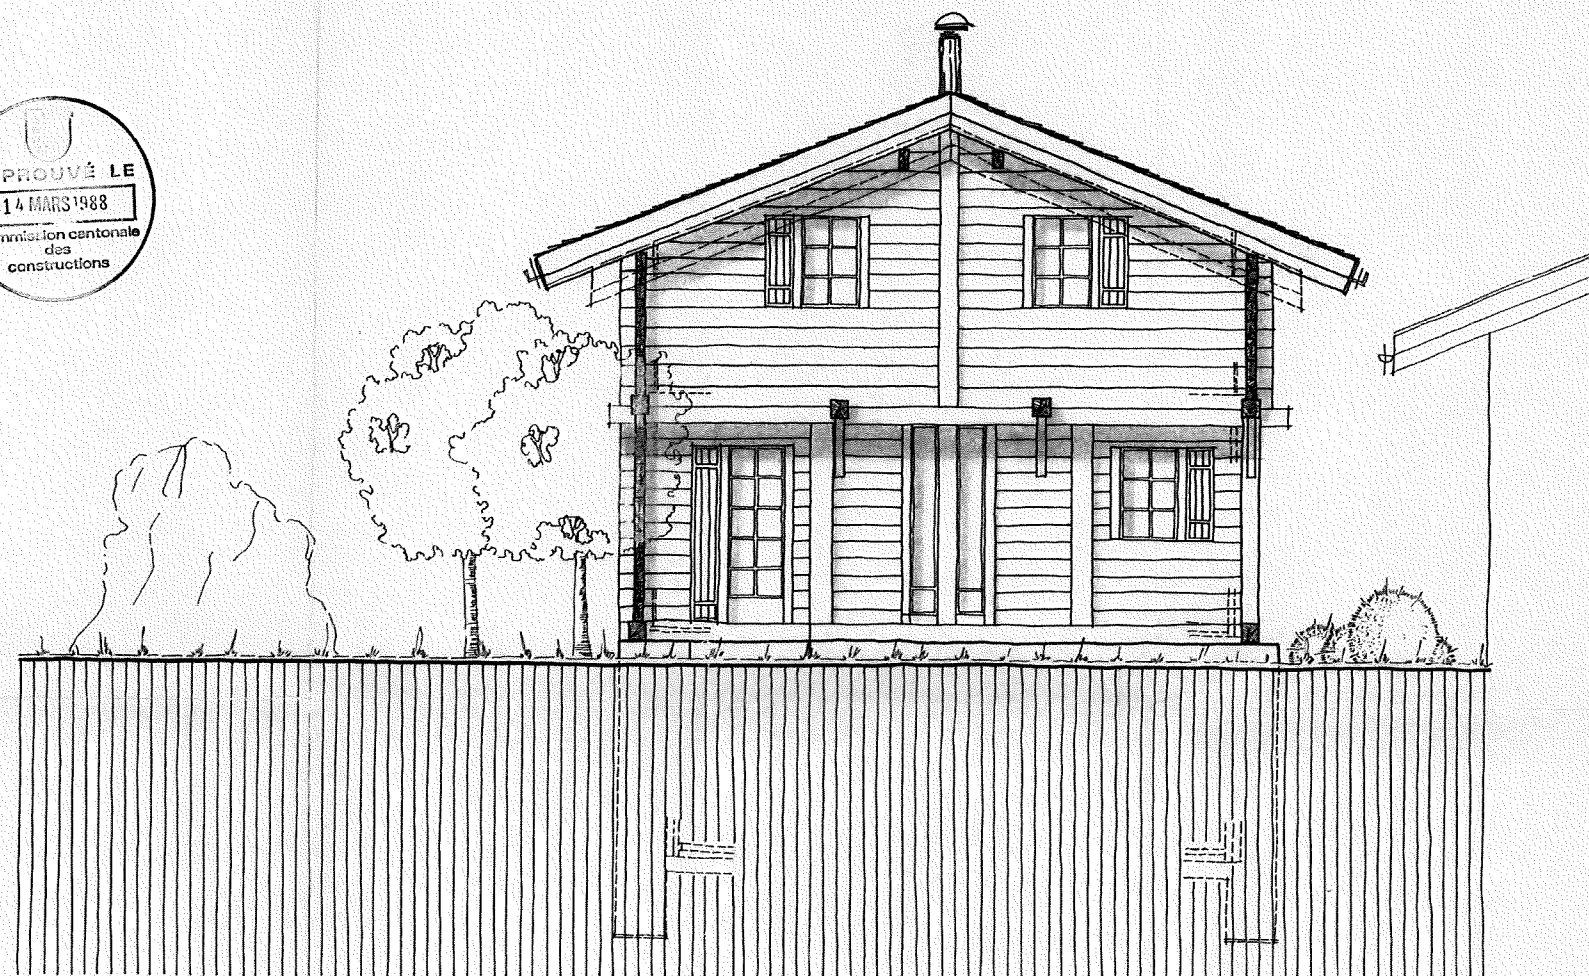


FACADE NORD


		TRANSFORMATION D'UNE GRANGE POUR Mr. MAURICE DUMOULIN AU COTTERG		DOSSIER	PLAN N°
DATE 28.11.87	MODIFIE	FACADE OUEST		ECHELLE 1:50	
ANDRÉ SALAMIN, ARCHITECTE 1934 LE CHÂBLE TÉL. 026/723 15				DESS: emd	
coll. philippe vaudan - arch. ETS				Surf. ± 0.31 m²	

21 DEC. 1987
000304


L'architecte : 


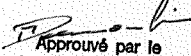
017.88
Le propriétaire : 
Approuvé par le
Conseil Communal le
26 JAN. 1988

-  Existant
-  A démolir
-  A construire

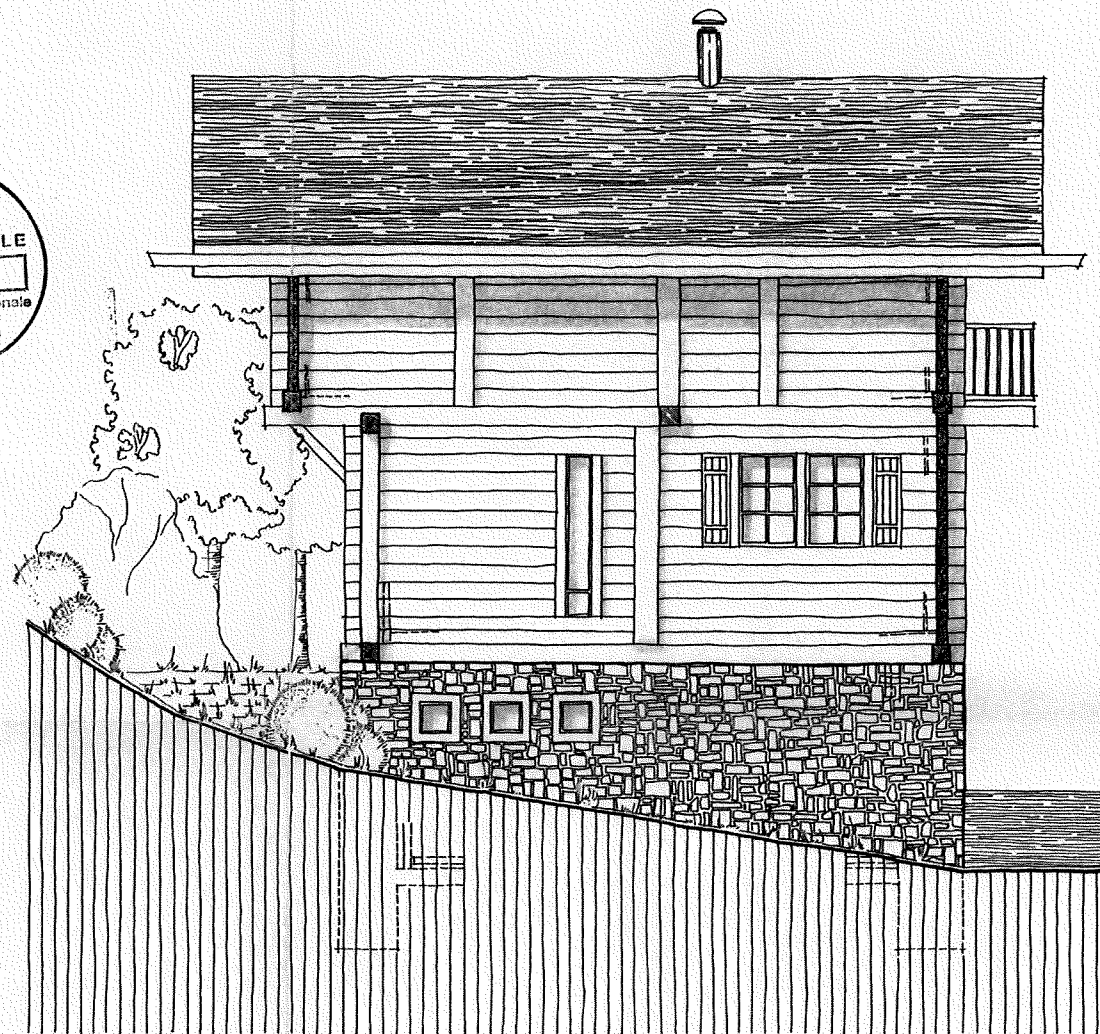


FACADE OUEST

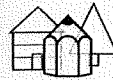		TRANSFORMATION D'UNE GRANGE POUR Mr. MAURICE DUMOULIN AU COTTERG		DOSSIER	PLAN N°
DATE 26.11.87	MODIFIE	FACADE SUD		ECHELLE 1:50	
ANDRÉ SALAMIN, ARCHITECTE 1934 LE CHÂBLE TÉL. 026/7 23 15				DESS: amd	

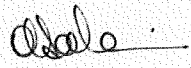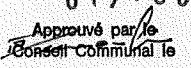21 DEC. 1987 coll. philippe vaudan - arch. ETS surt = 0.31 m²
000304 017.88
L'architecte:  Le propriétaire: 
26 JAN. 1988

-  Existant
-  A démolir
-  A construire

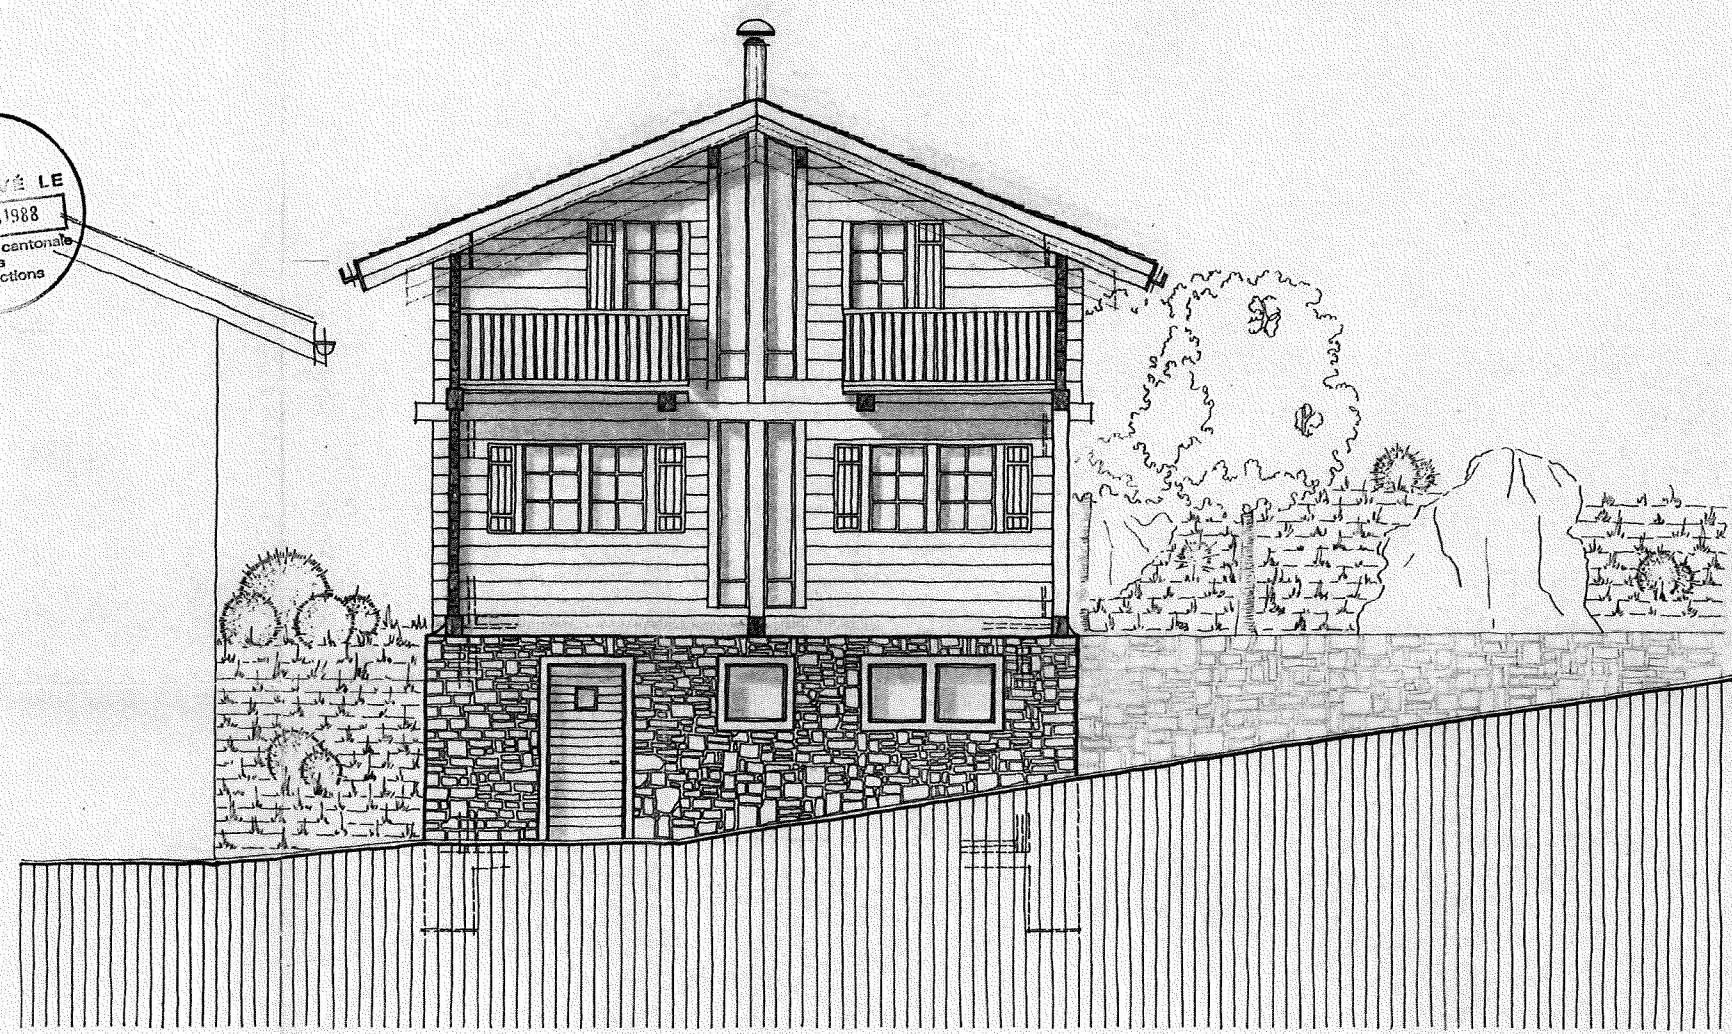

FACADE SUD

21 DEC. 1987

000304

COMMUNE DE BAGNES

PLAN FOLIO 93

PROPRIÉTÉ DE Aimé DUMOULIN de Maurice


ÉCHELLE 1:500

017.88

Approuvé par le
Conseil Communal le

26 JAN. 1988

Le Cotterg

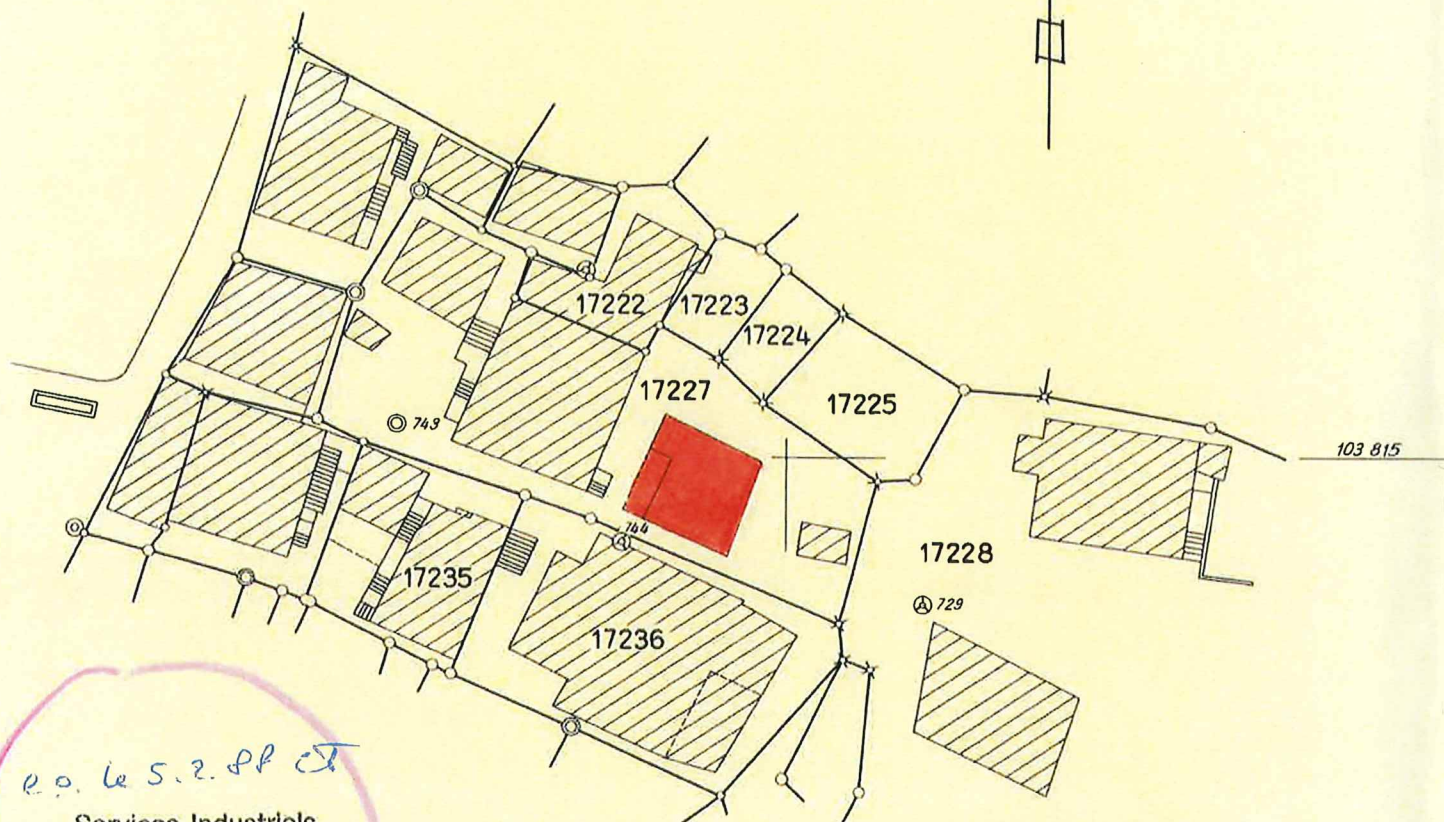

e.p. le 5.2.88
Services Industriels
de Bagnes
1934 Le Châble / VS
L propriétaire

PLAN
DRESSÉ POUR ENQUÊTE

Mortigny le 13 novembre 1987

Régis Borgeat
INGÉNIEUR EPF - SIA
GÉOMÈTRE OFFICIEL
TIMBRE CANTONAL
1920 Mortigny
3:
CANTON DU VALAIS

Les limites et les surfaces ne peuvent
être considérées comme définitives
qu'après leur reconnaissance officielle
dans la mensuration cadastrale.

P. N. 373.60

No 17227

485 m2

34 m2 Grange
99 m2 Habitation
44 m2 Grange-écurie
7 m2 Couvert
8 m2 Bûcher
293 m2 Place

No 17222

ROSSIER Samuel d'Auguste
DUMOULIN Aimé de Maurice

No 17223

ROSSIER Samuel d'Auguste

No 17224

MILLIAT Albert-Louis de Georges-Léon

No 17225

GAILLAND Bernard de Marcel

No 17228

" " "

No 17235

PERRAUDIN Judith de François
épouse de Lucien Bruchez

PERRAUDIN Nicolas de Louis

No 17236

MILLIET Henriette de Fritz
épouse de Liechti Willy

ROHRBASSER Jean-Louis de Marcel