

Signatures  
 Les propriétaires parcelles 7991,826 & 680:  
 Représenté par IV.

Le requérant:  
 Aton Management SA

L'architecte:


COMMUNE DE MARTIGNY  
 Dossier No 7991 Plan No  
 APPROUVÉ le 02 FEV 2016  
 aux conditions fixées par le permis  
 de construire communal.  
 Services techniques

LEGENDE


- Périètre du plan de quartier
- Alignement
- Bâtiment existant à conserver
- Bâtiments à démolir
- Périètre zones de construction
- Secteurs d'évolution pour d'éventuels balcons, loggias ou vérandas en avant-corps. A titre indicatif




PLAN MASSE - 1/500

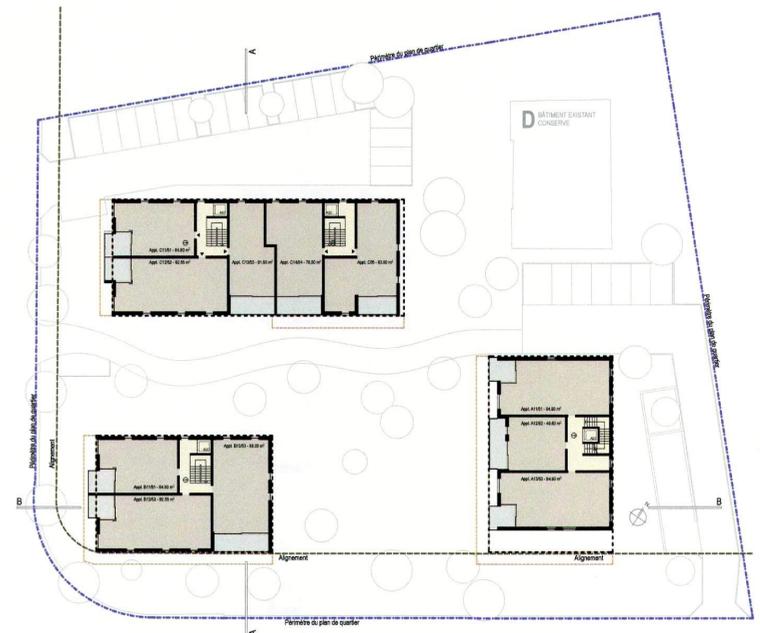

1<sup>er</sup>/5<sup>e</sup> ETAGE - 1/500

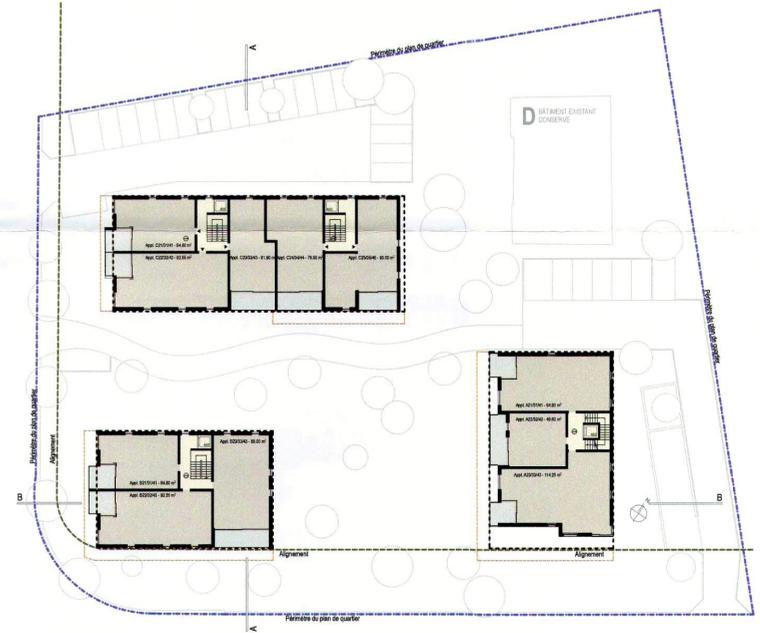


2<sup>e</sup>/3<sup>e</sup>/4<sup>e</sup> ETAGE - 1/500

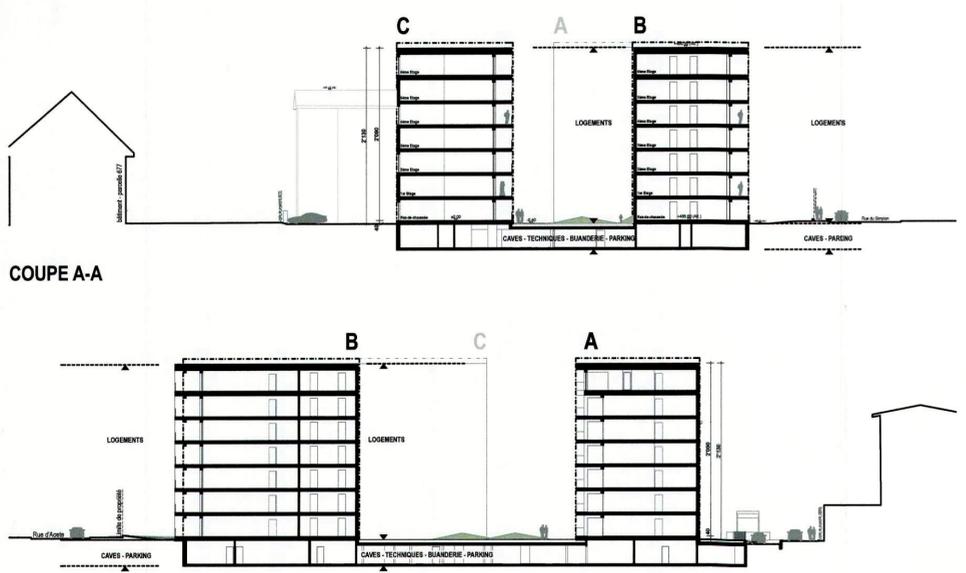


COUPE A-A

COUPE B-B

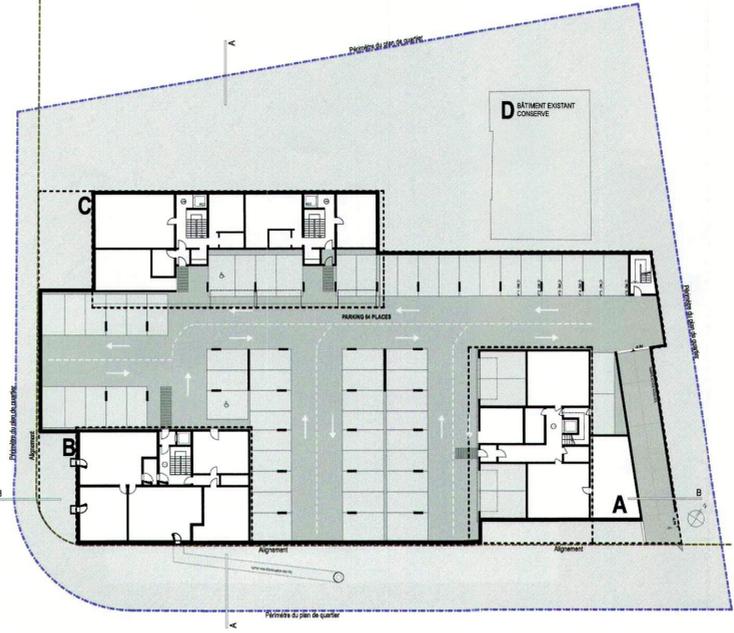

SOUS-SOL 1/500

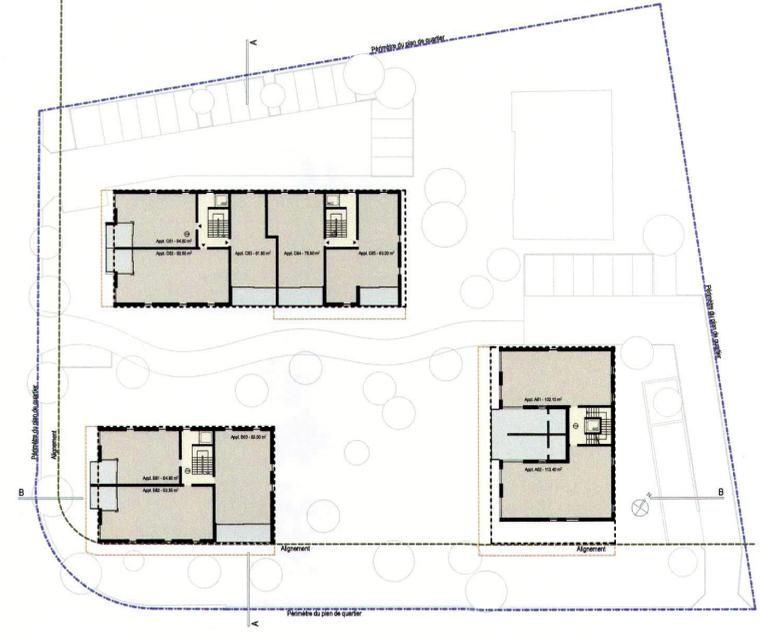

6<sup>e</sup> ETAGE - 1/500

# les jardins de pierre - MARTIGNY

## PLAN DE QUARTIER EQUIPEMENTS

échelle: 1/500<sup>ème</sup>  
 dessin: M.Lagreca  
 date: 15.09.2015


ANNEXE N° 02

### Signatures

Les propriétaires parcelles 7991, 826 & 680:  
 Représenté par [Signature]

Le requérant:  
 Aton Management SA [Signature]


L'architecte: [Signature]

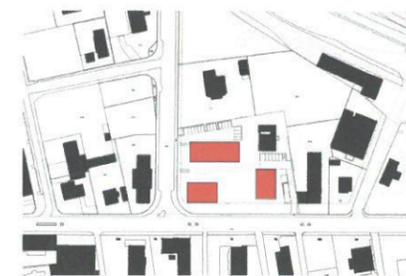

COMMUNE DE MARTIGNY  
 Dossier No 7991 Plan No 679  
 APPROUVÉ le 02 FFV 2016  
 aux conditions fixées par le permis  
 de construire communal.  
 Services techniques

### LEGENDE

- Périimètre du plan de quartier
- Alignement
- Bâtiment existant à conserver
- Bâtiments à démolir
- Eau
- Electricité
- Chauffage à distance CAD
- Egouts

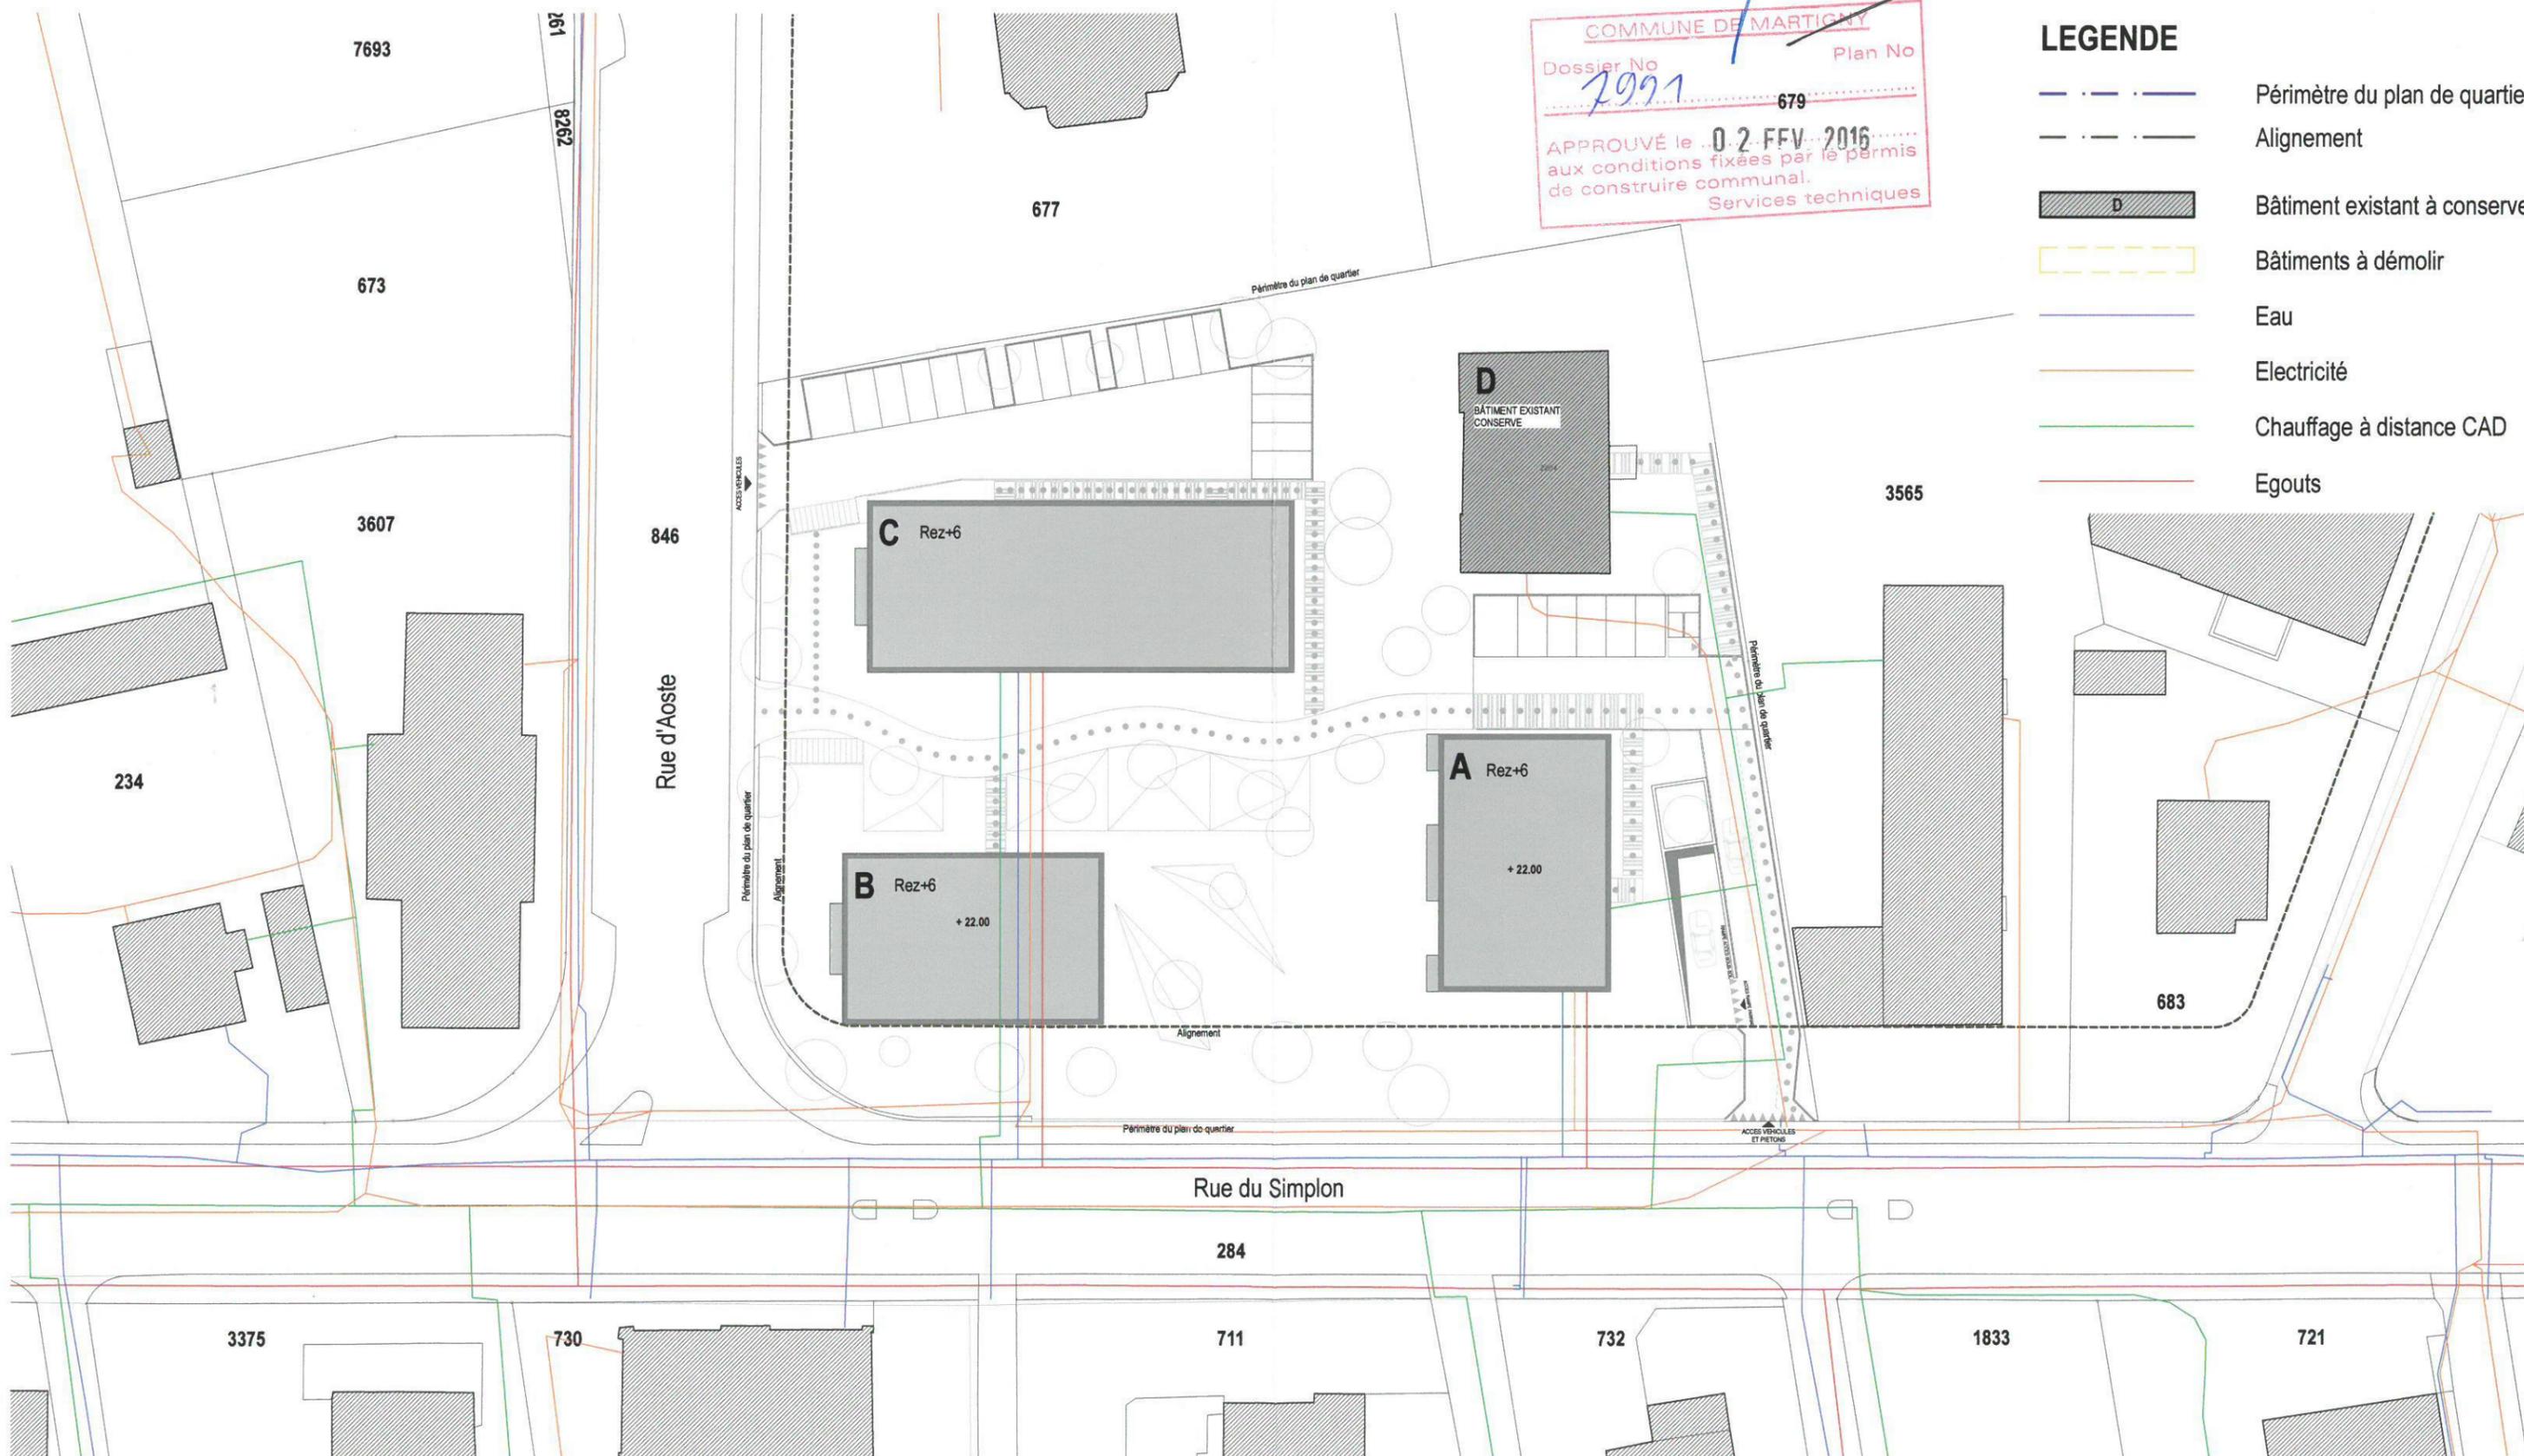

# les jardins de pierre - MARTIGNY

## PLAN DE QUARTIER SITUATION

échelle: 1/1000<sup>ème</sup>  
 dessin: M.Lagreca  
 date: 15.09.2015

ANNEXE N° 03



### Signatures


Les propriétaires parcelles 7991, 826 & 680:

Le requérant:  
 Aton Management SA

L'architecte:



COMMUNE DE MARTIGNY  
 Dossier No 7991 Plan No  
 PROUVÉ le 02 FEV 2016  
 x conditions fixées par le permis  
 construire communal.  
 Services techniques

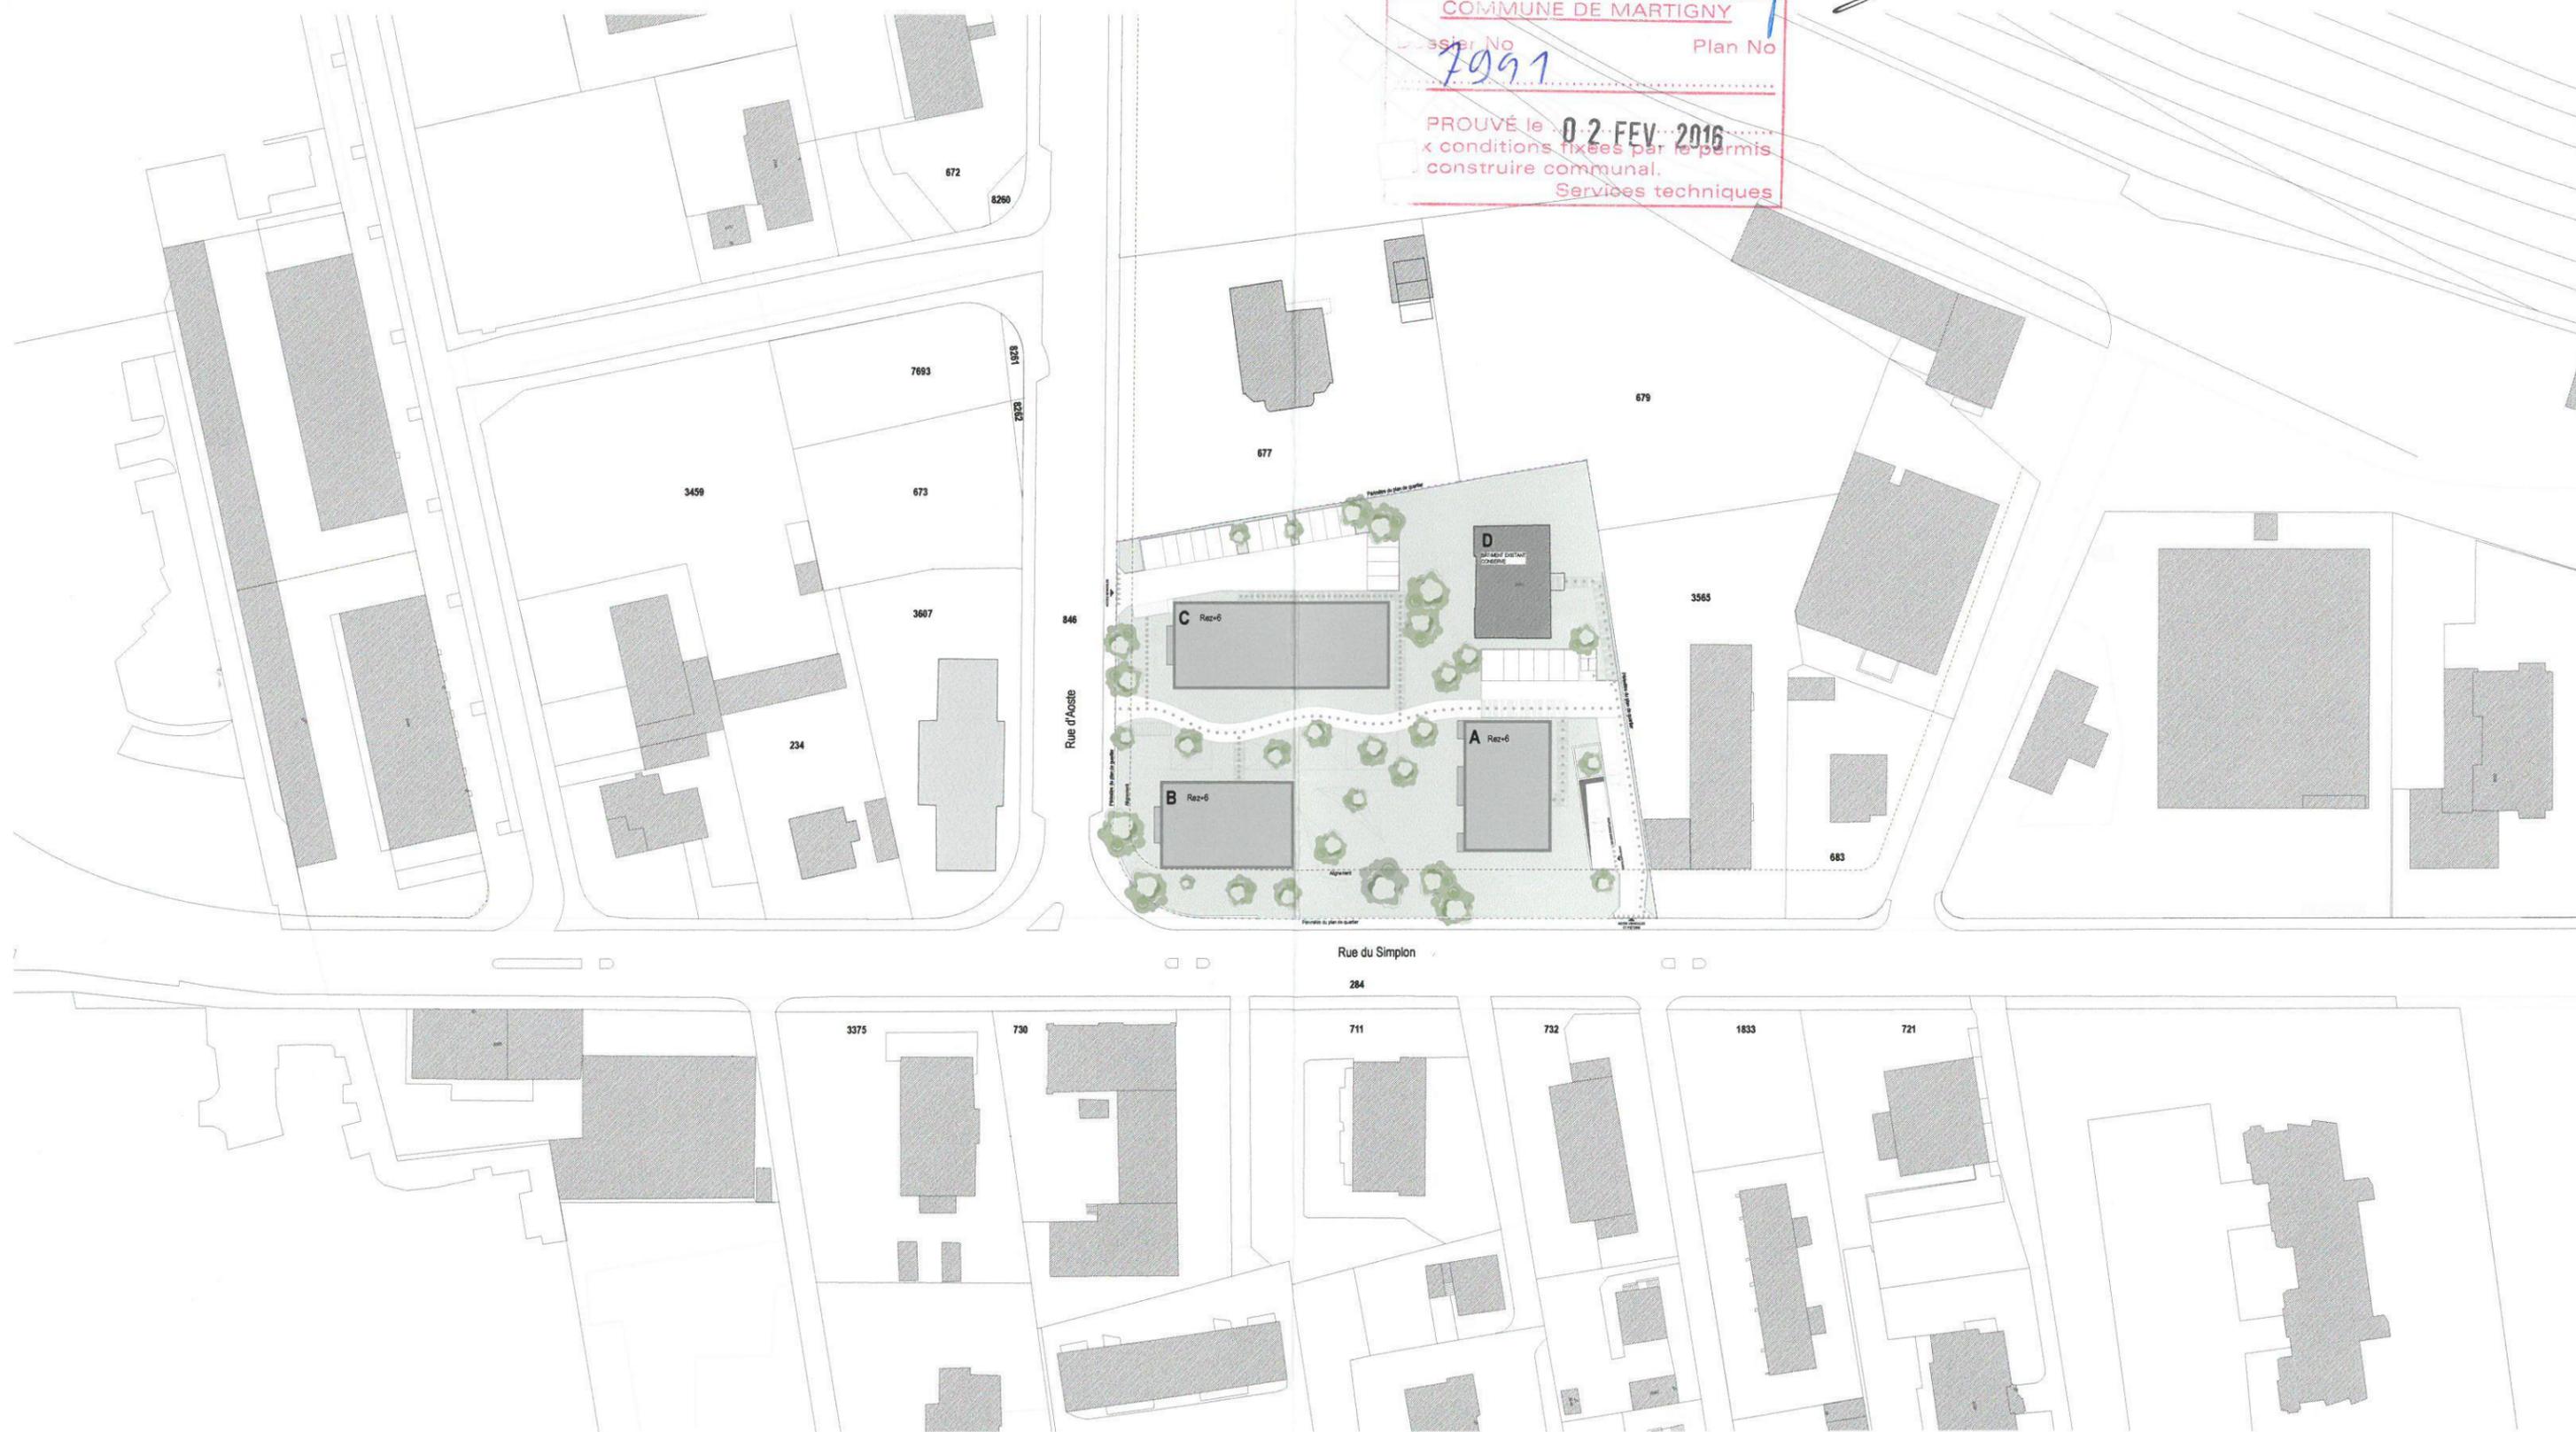



Signatures  
 Les propriétaires parcelles 7991, 826 & 680:

Le requérant:  
 Aton Management SA

L'architecte:


COMMUNE DE MARTIGNY  
 Dossier No 7991 Plan No  
 APPROUVÉ le 02 FEV 2016  
 aux conditions fixées par le règlement de construire communal.  
 Services techniques

**LEGENDE**


- Périmètre du plan de quartier
- Alignement
- Bâtiment existant à conserver
- Bâtiments à démolir
- Zones de construction à l'intérieur de laquelle la surface de plancher brute utile doit être inscrite
- Secteurs d'évolution pour d'éventuels balcons, loggias ou vérandas en avant-corps. A titre indicatif
- Surface de plancher brute par zones de construction (A, B & C)
- Zone de circulation et de stationnement pour véhicules
- Zone d'accès parking souterrain
- Cheminement piétons
- Zone de cheminements piétons et cycles
- Zone d'utilisation collective pour détente et jeux
- Zone verte d'aménagements extérieurs, arborée
- Cotes d'altitude maximale de la corniche des nouveaux bâtiments
- E1** Accès parking bâtiment "D" existant et visiteurs  
Accès parking souterrain bâtiment A, B, C et "D" existant
- E2** Accès parking bâtiment C et visiteurs
- E3** Accès piétons et cycles

**LISTE DES PROPRIETAIRES**


Parcelles	Propriétaires
7991	[Redacted]
826	[Redacted]
680	[Redacted]
<b>Voisins</b>	
677	[Redacted]
679	Propriétaires: Commune de Martigny
3565	[Redacted]
284	Route Cantonale - Etat du Valais
846	Route Communale - Commune de Martigny

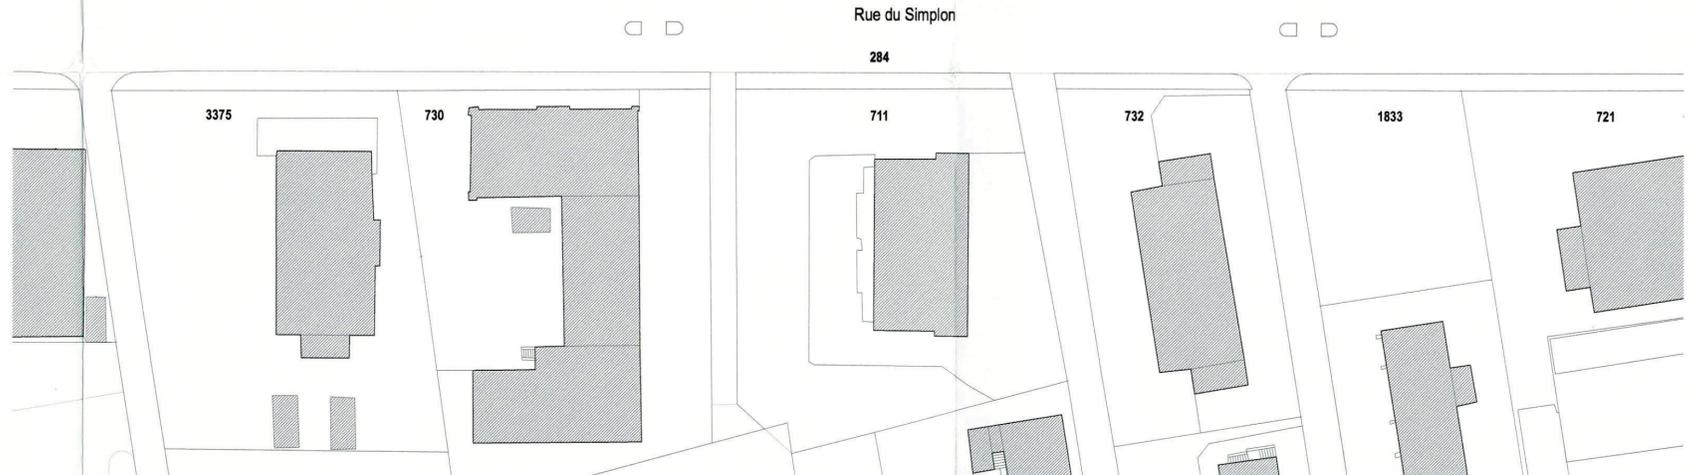


IMPLANTATIONS 1/500<sup>ème</sup>

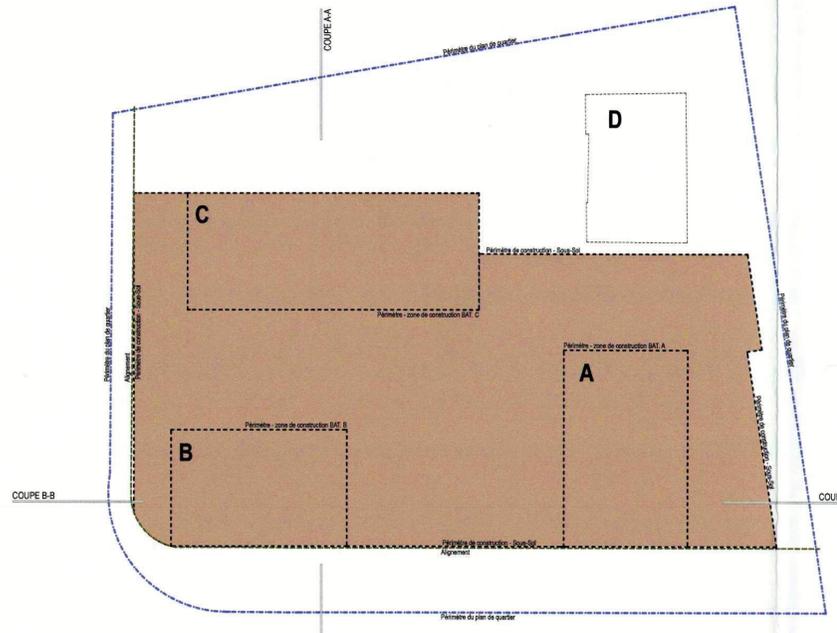

SOUS-SOL 1/500<sup>ème</sup>

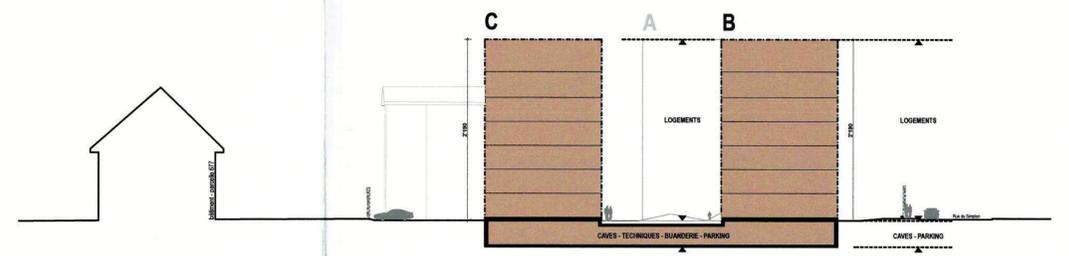

COUPE A-A 1/500<sup>ème</sup>

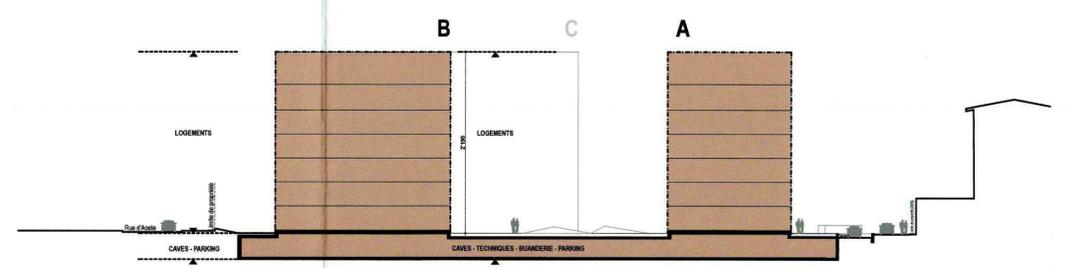

COUPE B-B 1/500<sup>ème</sup>