



Ingénierie Environnementale
Aménagement en Montagne

Annexe

REHABILITATION DES SURFACES AGRICOLES FONTANIL - LA MIE

Plan d'exécution

Echelle 1 : 2'500



Légende


Limite de forêt selon le projet SAU St-Jean

Travaux réalisés

Surface mixte de fauche et de pâture (2.9 ha)

Surface aménagée à la pelle sur chenille (1.5 ha)

Surface déboisée (1.9 ha)

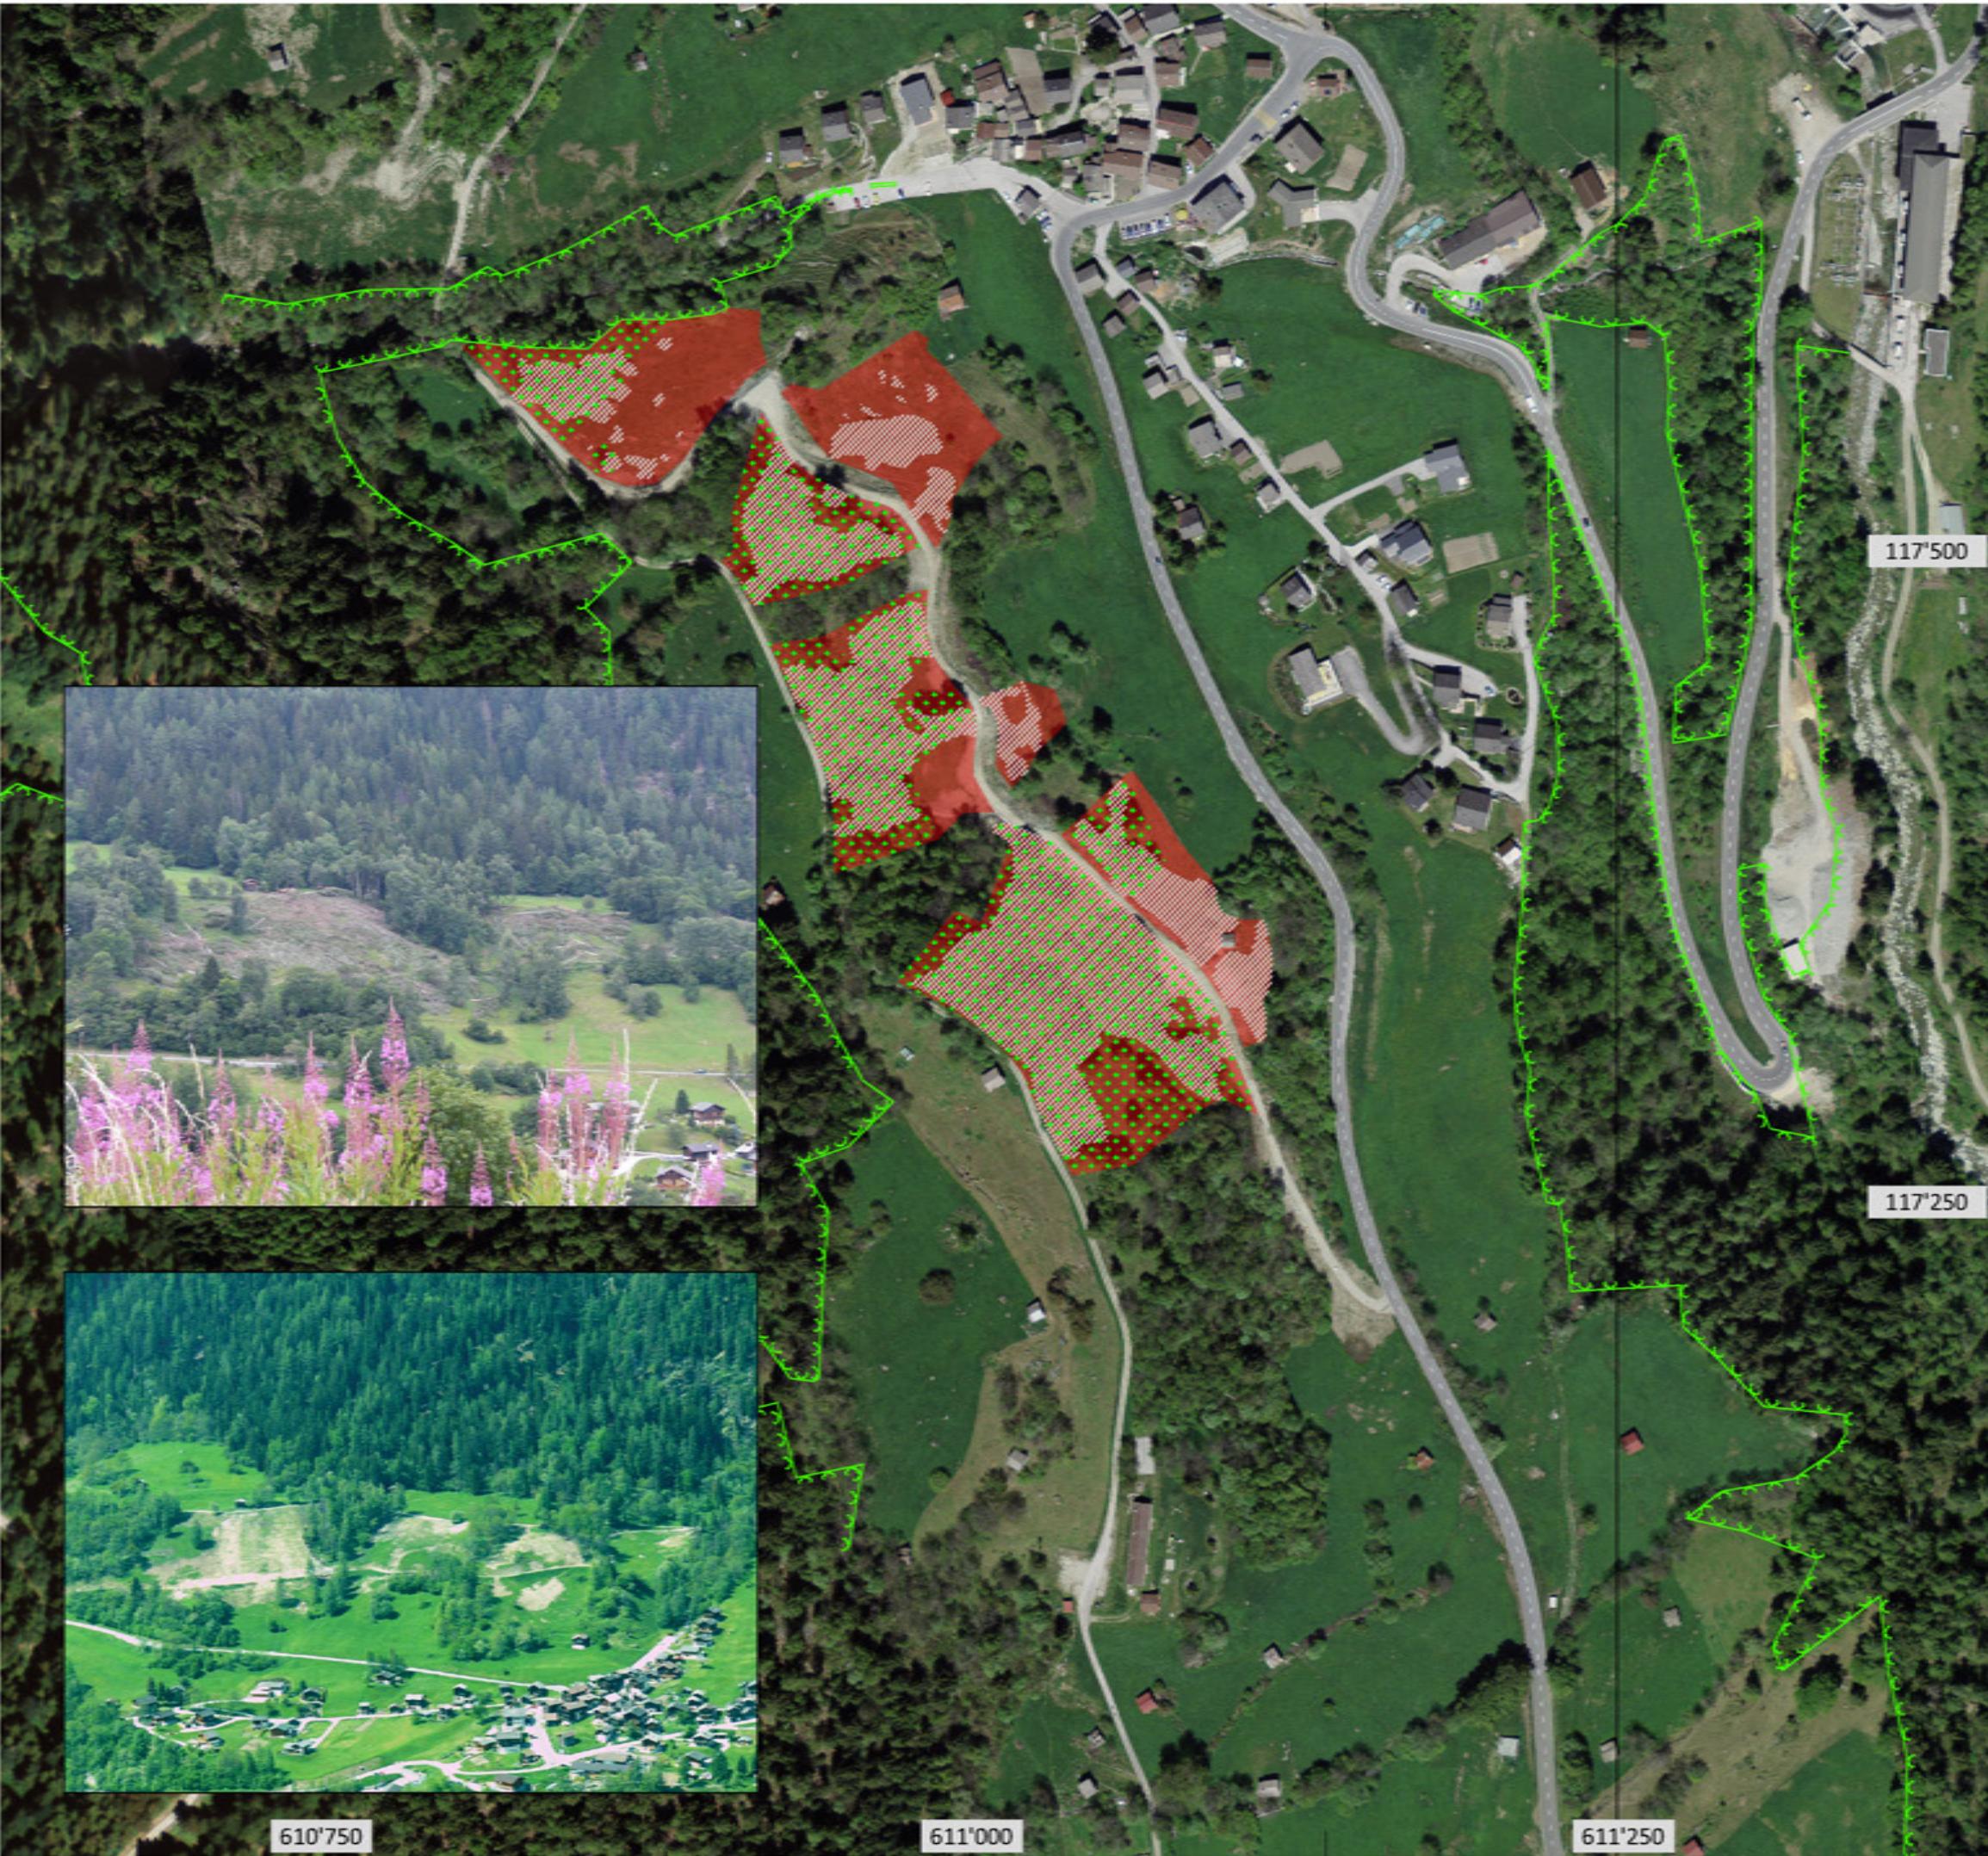

Mandant	: Commune d'Anniviers
Type de projet	: Agriculture / Environnement
Etape du projet	: Projet régional de compensation
Version	: 1 06.12.2012 2 - 3 - 4 -
Mandat n°	: PE / 036