


Légende

- Secteurs d'irrigation avec rang d'arrosage
- Secteurs d'arrosage de la Cible et par nappe phréatique
- Conduites de distribution
- Conduite d'aménée
- Prises d'eau
- Bisse de Clavau
- Lignes de pression 2-3 bar
- Périmètre prioritaire C-Clavau
- C: Bisse de Clavau
- G: Grimisuat-Champlan

Origine de l'adduction

- Bisse de Clavau
- Grimisuat-Champlan
- La Cible - meunière
- Pompage nappe

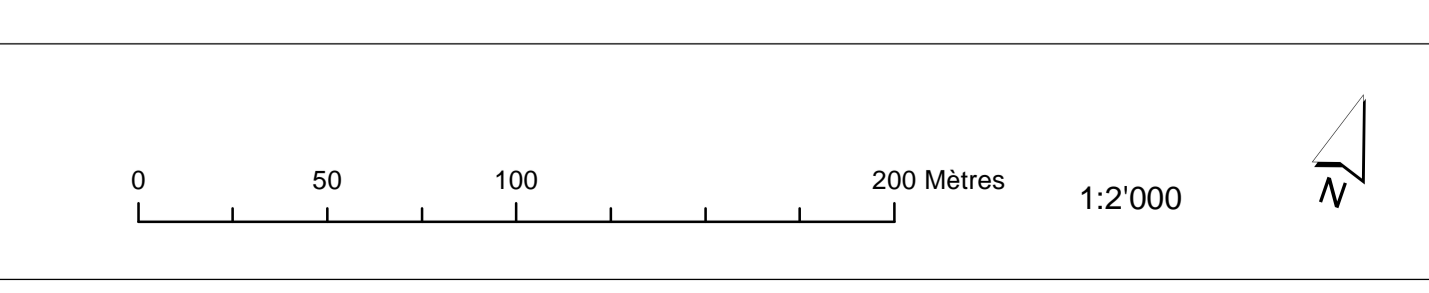

Canton VS

 Commune de Sion

MAINTIEN DU VIGNOLE EN TERRASSES
Périmètre prioritaire C, Clavau et Tous-les-Saints

Avant-projet 7

Réseau d'irrigation
Plan d'arrosage

Echelle 1:2'000

Auteur du projet, groupement

sd ingénierie
Bénéziac & Pralong Sion SA

sittel consulting

Autorité cantonale:		Timbre de réception		Dessin: _____		Contrôle: _____		Date: _____	
Département de l'économie, de l'énergie et de territoire				SV		CD		18.09.2013	
Service de l'Agriculture									