
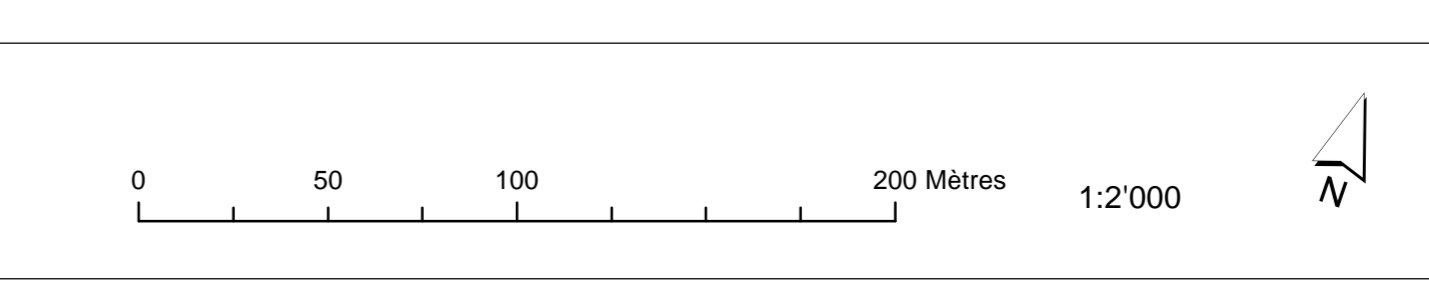


- Légende**
- Accès carrossables >2m de largeur
  - Monorails et télévignes
  - Etat bon
  - Etat moyen
  - Etat hors service
  - Etat démonté
  - Rampes et escaliers
  - Murs
  - Bisse de Clavau

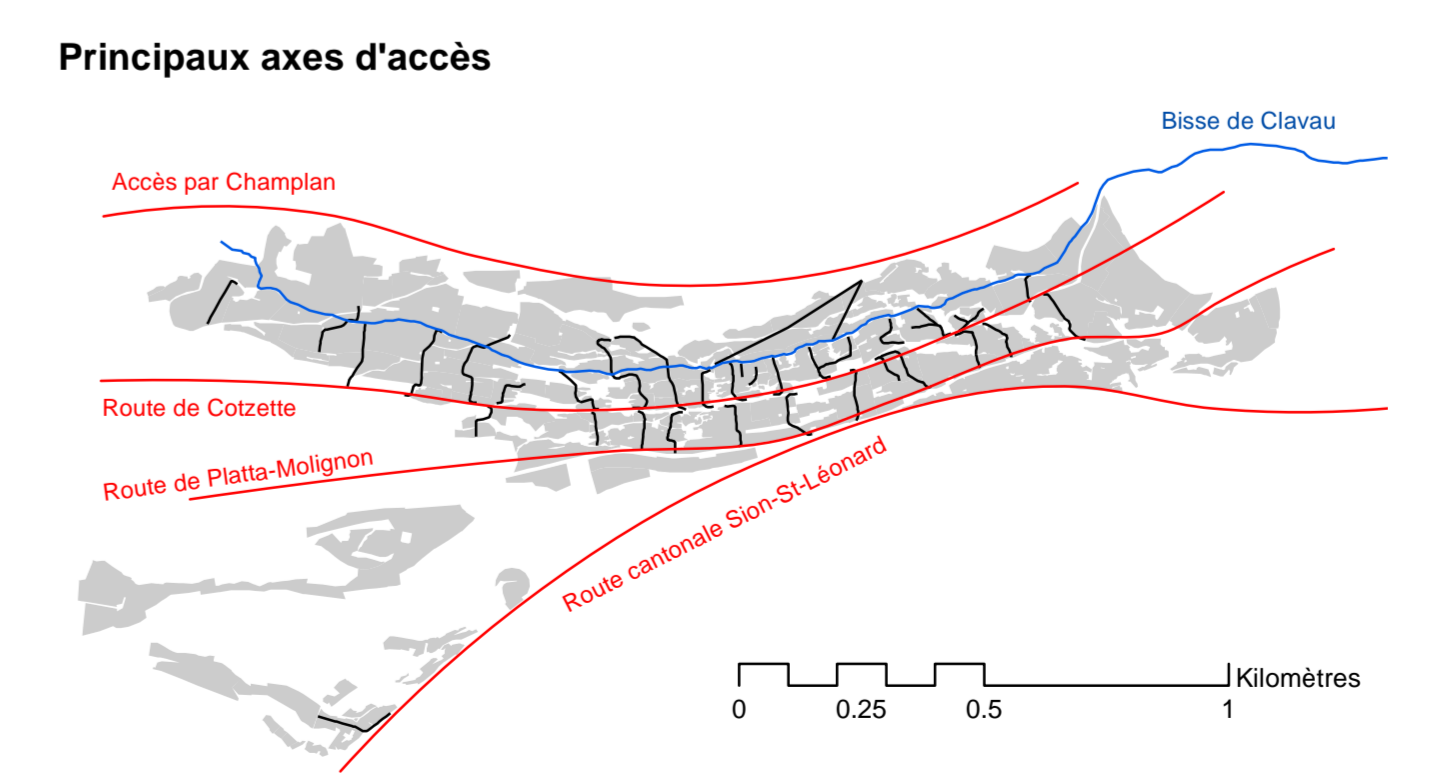


**Canton VS**  
 Commune de Sion

**MAINTIEN DU VIGNOLE EN TERRASSES**  
 Périmètre prioritaire C, Clavau et Tous-les-Saints

Avant-projet 10

**Accès**  
**Etat octobre 2012**

Echelle 1:2'000

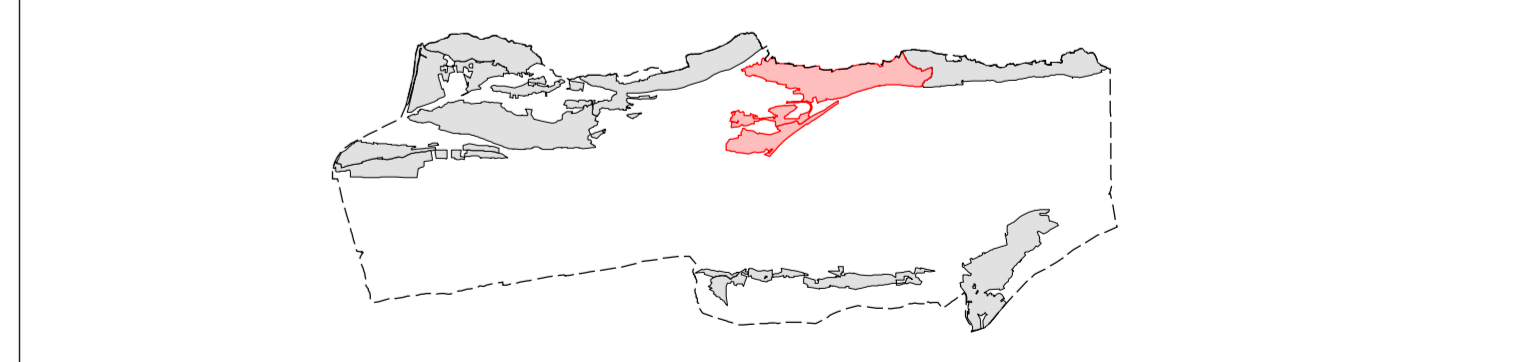

Auteur du projet, groupement

Autorité cantonale: Département de l'économie, de l'énergie et de territoire Service de l'Agriculture		Timbre de réception	<table border="1" style="width: 100%; border-collapse: collapse;"> <tr> <td>Dessiné par</td> <td>Corrigé par</td> <td>Date</td> </tr> <tr> <td>SV</td> <td>CD</td> <td>18.09.2013</td> </tr> <tr> <td> </td> <td> </td> <td> </td> </tr> <tr> <td> </td> <td> </td> <td> </td> </tr> </table>	Dessiné par	Corrigé par	Date	SV	CD	18.09.2013						
Dessiné par	Corrigé par	Date													
SV	CD	18.09.2013													