

PLAN D'AMENAGEMENT DETAILLE (PAD)
LIEU-DIT « LA PRAISE »

COMMUNE DE VOUVRY
plan d'aménagement détaillé



LIEU-DIT « LA PRAISE »
30 juin 2015

Décision du Conseil Municipal, en date du : 30 OCT. 2015

le Président




le Secrétaire

Légende


- Périmètre du PAD
- Bâtiments à démolir
- Secteurs du PAD**
 - Secteur d'implantation des constructions
 - Alignements sur route (facultatif)
 - Secteur des voies de circulation
 - Accès parcelle n°2714 (implantation à définir)
 - Axe de mobilité douce
 - Secteur des aménagements extérieurs
 - Secteur de détente et loisirs (emplacement indicatif)

Echelle : 1:1'000

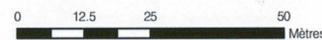

AZUR Roux & Rudaz
Aménagement du territoire
Rue du Saix 16 B - 1960 Sten
T: 027/323.02.06 F: 027/323.02.07
e: info@azur-sarl.ch web: www.azur-sarl.ch

auBureau15 Sarl
architecture & urbanisme
1870 Monthey
info@vigolo.ch

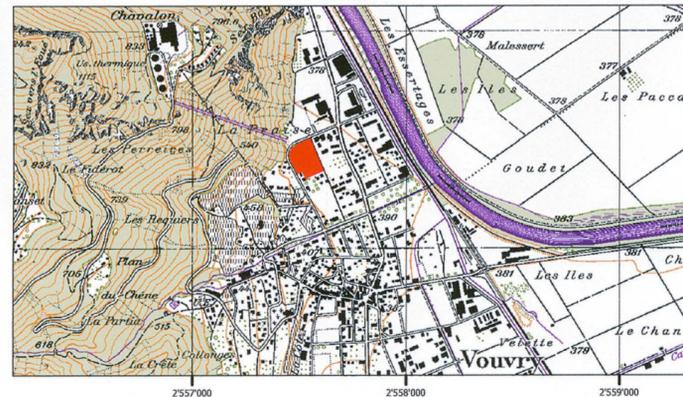

Situation

Echelle : 1:25'000

