



**ESPACE RESERVE AUX EAUX DE SURFACE (ERE)**


**ERE  
PLAN DE SITUATION DES TRONCONS - SUD**

EHELLE(S) 1:5'000		Modification(s) 13.08.2014	Dessinateur(s) IFR	Verifié SPI
DATE Juillet 2014	DESSINATEUR IFR			
N° DOSSIER 0119	N° PLAN 0119.ERE.06			

**Légende**


- Limite communale
  - Fond cadastral
  - Zone à bâtir
  - Zone constructions et installations d'intérêt public
  - Zone dépôt de matériaux d'excavation propres et de la déchetterie du Mottey
  - Aire forestière
  - Zone d'estivage
  - Bâtiments
  - Routes et chemins
  - Oléoduc
  - Chemin pédestre
- Eaux étudiées nécessitant un ERE ou pour lesquelles un renoncement à l'ERE est possible :**
- Cours d'eau
  - Etendue d'eau
- Espace réservé aux eaux (ERE) :**
- Tronçon : axe cours d'eau et ERE
  - DRE32 - 45m
  - Dénomination tronçon et largeur (au début de chaque nouveau tronçon)
- Homologué par le Conseil d'Etat en séance du 4 FEV. 2015  
Droit de sceau: Fr. 533  
L'atteste: Le chancelier d'Etat

Gouille du Dragon - 1:5'000

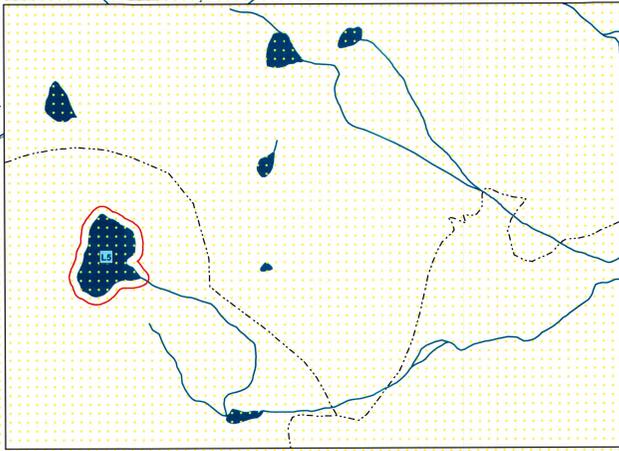

**BUREAU DE TRAVAUX ET D'ETUDES EN ENVIRONNEMENT SA**  
MANAGEMENT DE L'ENVIRONNEMENT ET DE LA SECURITE  
ENVIRONNEMENT AEROPORTUAIRE  
INGENIERIE DE L'ENVIRONNEMENT  
EDUCATION - INFORMATION  
ECOLOGIE APPLIQUEE

Valais : Route de Rive-Haute 25 - CH - 1945 LIDDES tél : 027 783'3370  
Genève : Voie-des-Traz 20 - Case postale 1152 - CH - 1211 Genève 5 tél : 022 791'0781  
Fax : 027 783'3377 \* E-mail : info@bureaubtee.com

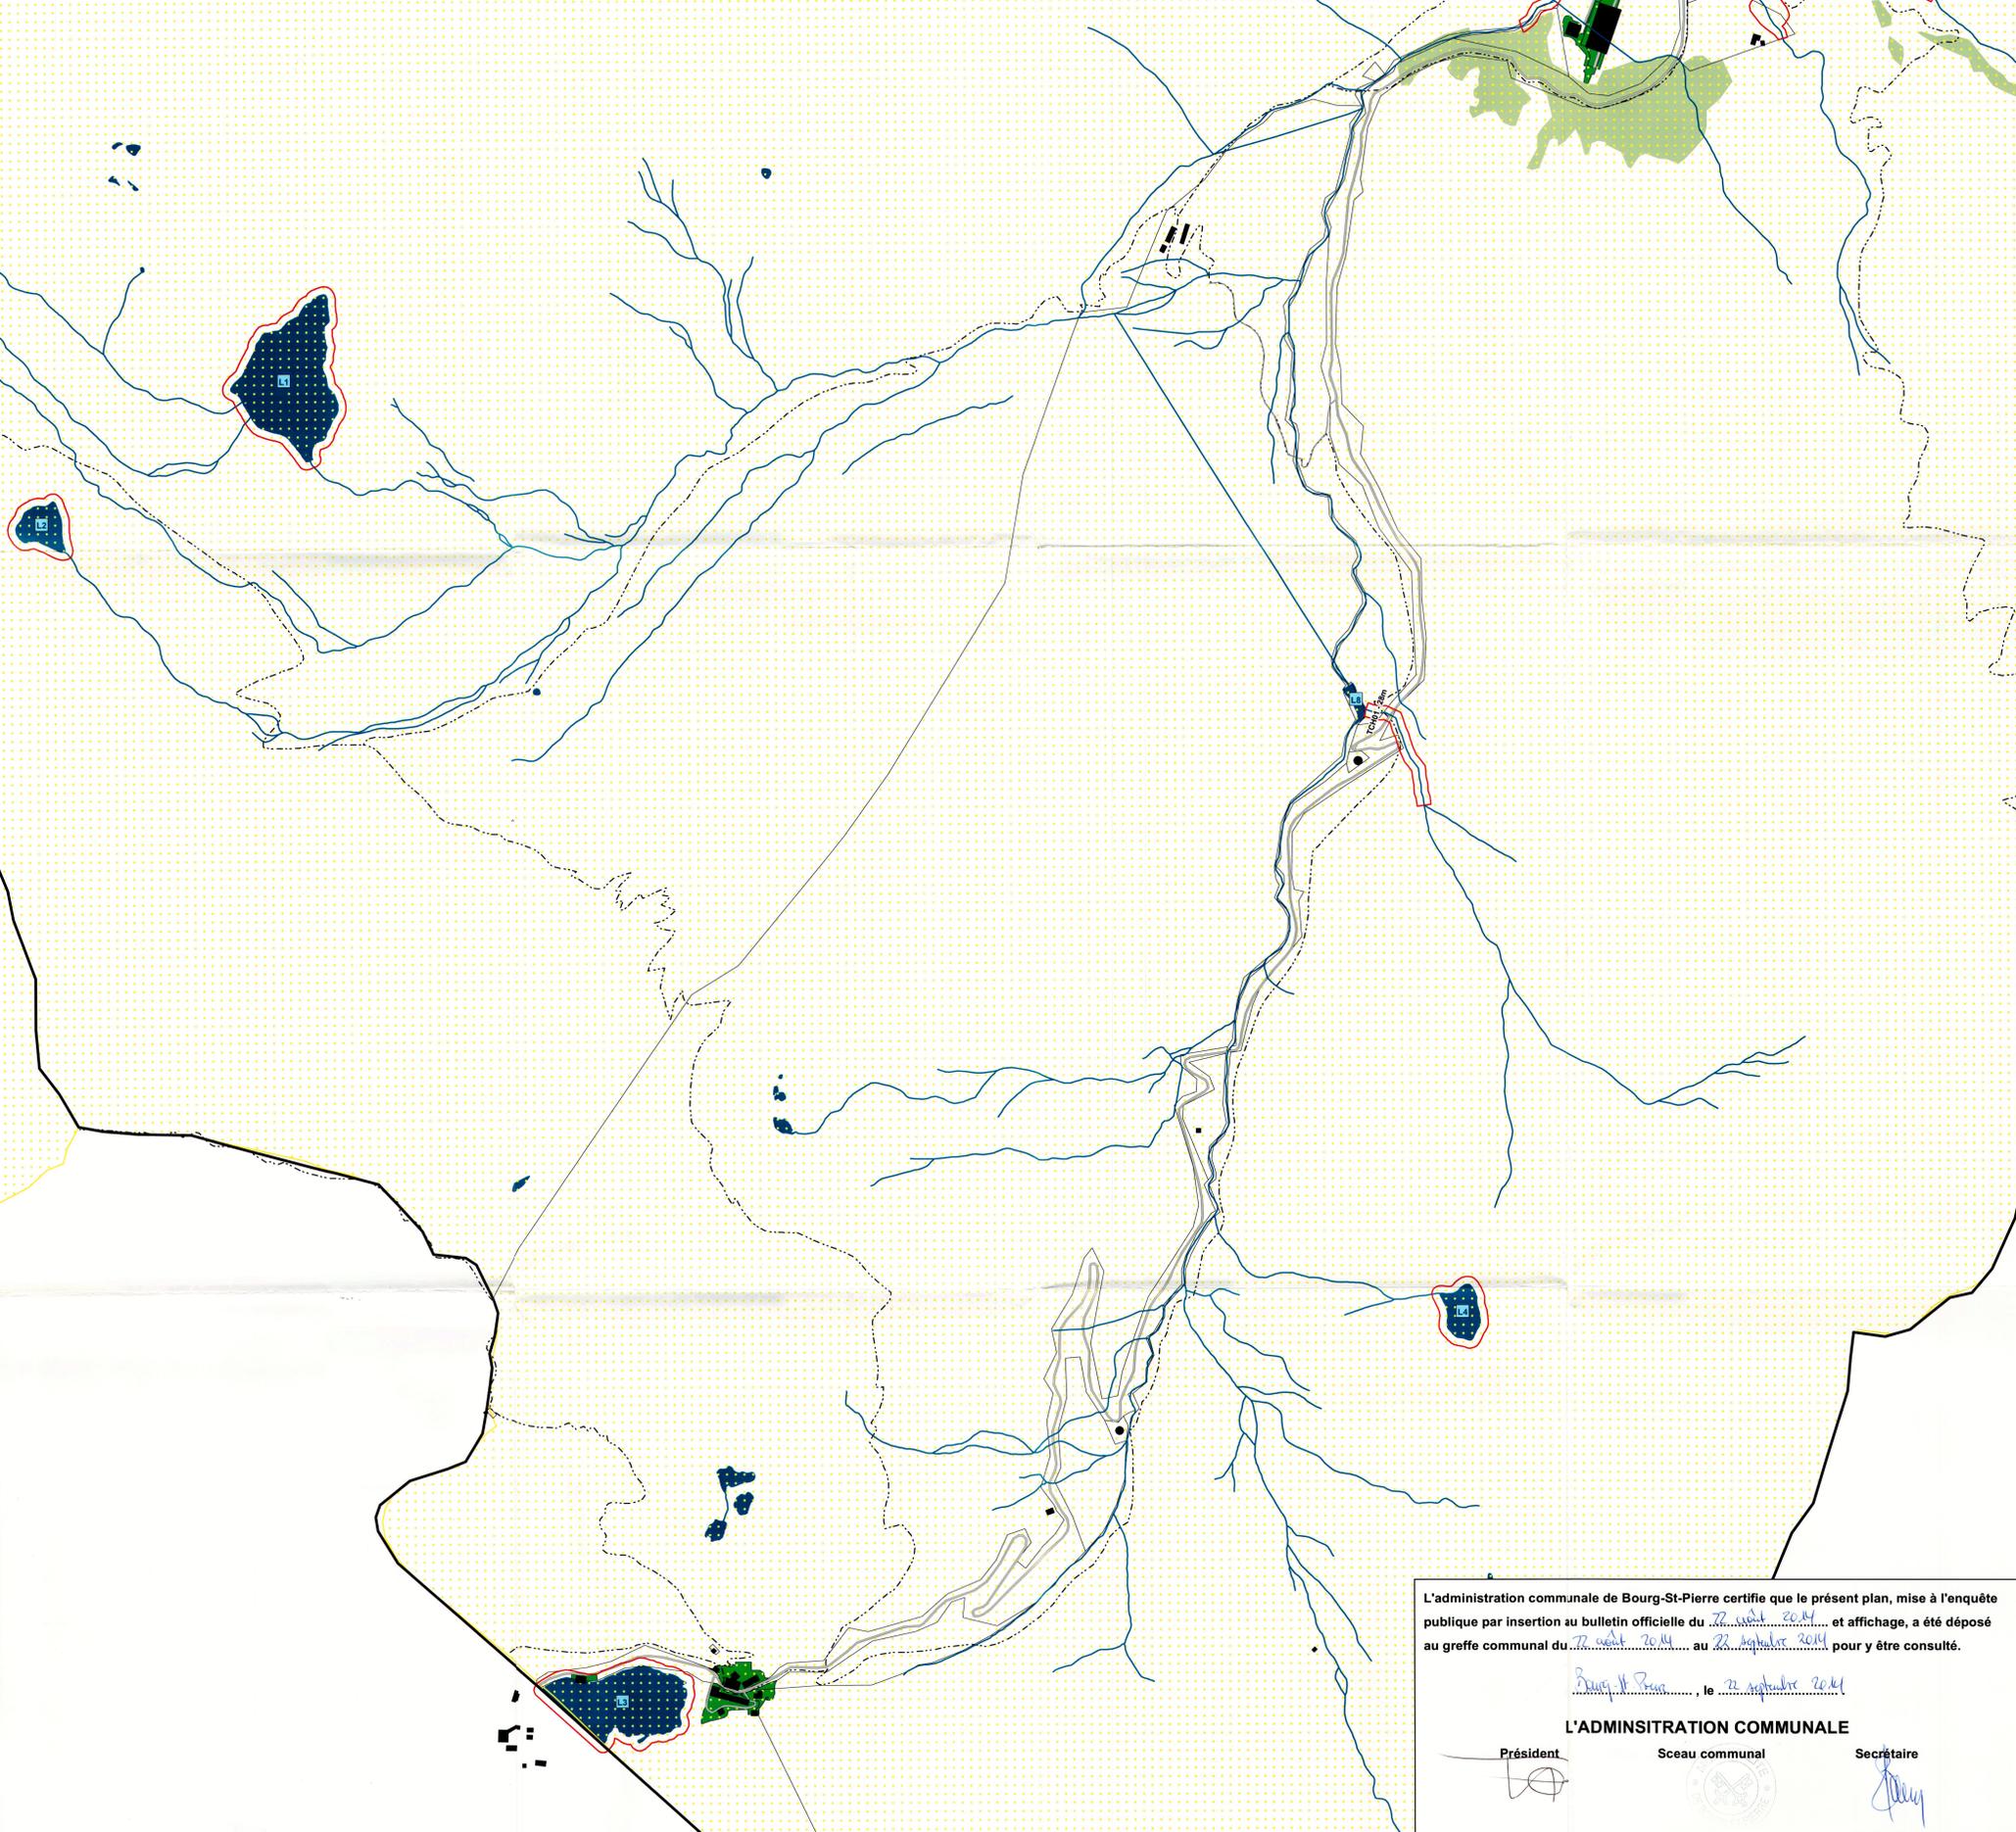

L'administration communale de Bourg-St-Pierre certifie que le présent plan, mise à l'enquête publique par insertion au bulletin officielle du 22 août 2014 et affichage, a été déposé au greffe communal du 22 août 2014 au 28 septembre 2014 pour y être consulté.

Benoît H. Péro, le 22 septembre 2014

**L'ADMINISTRATION COMMUNALE**

Président Sceau communal Secrétaire

APPROUVE PAR LE CHEF DU DTEE EN SEANCE DU ..... L'ATTESTE : LE CHANCELIER D'ETAT

DROIT DU SCEAU : FR. ....

Homologué par le Conseil d'Etat en séance du 4 FEV. 2015  
Droit de sceau: Fr. 533  
L'atteste: Le chancelier d'Etat