

COMMUNES D'ARDON ET DE CHAMOSON

DOSSIER15060

PIECE N° 02



CANTON DU VALAIS



ESPACE RESERVE AUX EAUX (ERE)

CANAL DE CEINTURE

PLAN DE SITUATION - 1:2'000

MISE A L'ENQUETE PUBLIQUE

Auteur du projet:



L'administration communale de certifie que le présent projet, mis à l'enquête publique par insertion au Bulletin officiel du et affichage, a été déposé au greffe communal du au pour y être consulté.

..... le

L'ADMINISTRATION COMMUNALE

Le président Sceau Le secrétaire

Homologué par le Conseil d'Etat
en séance du
17 FEV. 2018


Timbre de réception
Droit de regard: Fr.

L'atteste:

Le chancelier d'Etat:

Date	Projeté	Dessiné	Contrôle
31.08.2015	EZ	JG	EZ
14.09.2015	EZ	JG	EZ
Surface			
0.25			

Projet de: AOUT 2015

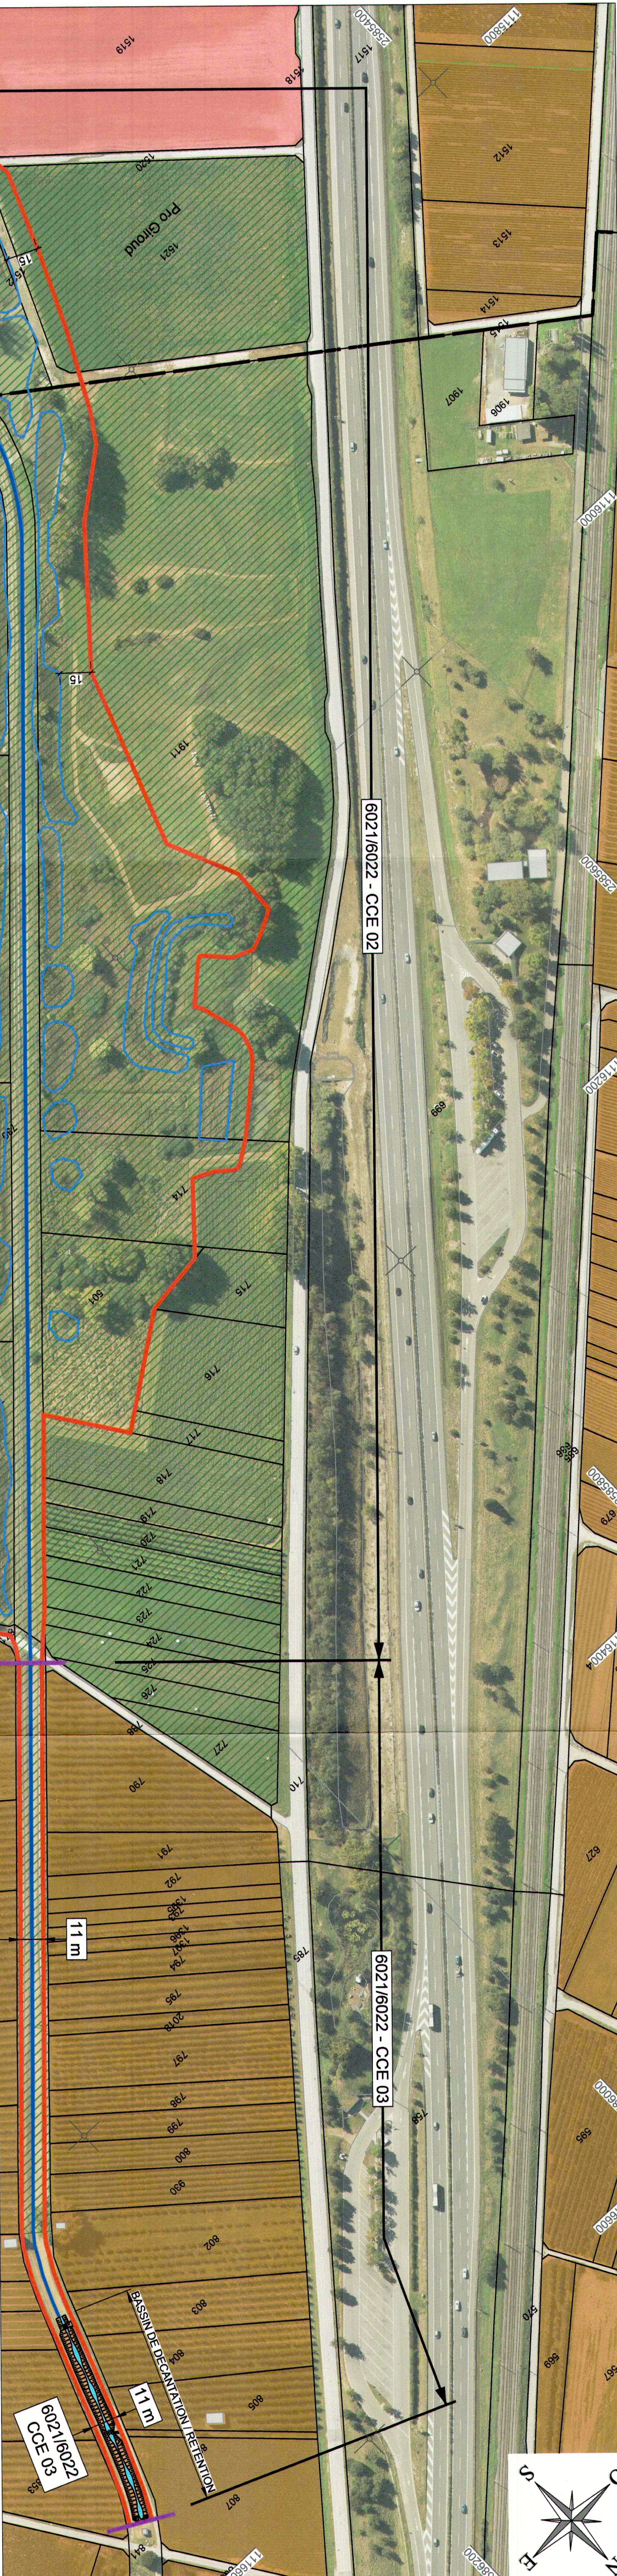

LEGENDE :

Périmètre d'étude: Canal de Ceinture, communes d'Ardon et de Chamoson

--- Limite communale

Réseau hydrographique

— Cours d'eau étudié

— Plans d'eau d'intérêt naturel, renaturation

Espace réservé aux eaux (ERE)

— ERE mis à l'enquête

— Limite des tronçons

Plan de Zones

— Zone à bâtir

— Zone agricole

— Zone de protection de la nature et inventaire fédéral des sites de reproduction des patriciens

Projet d'aménagement du canal de ceinture

— Bassin de Rétenion / Décantation, à titre indicatif.