



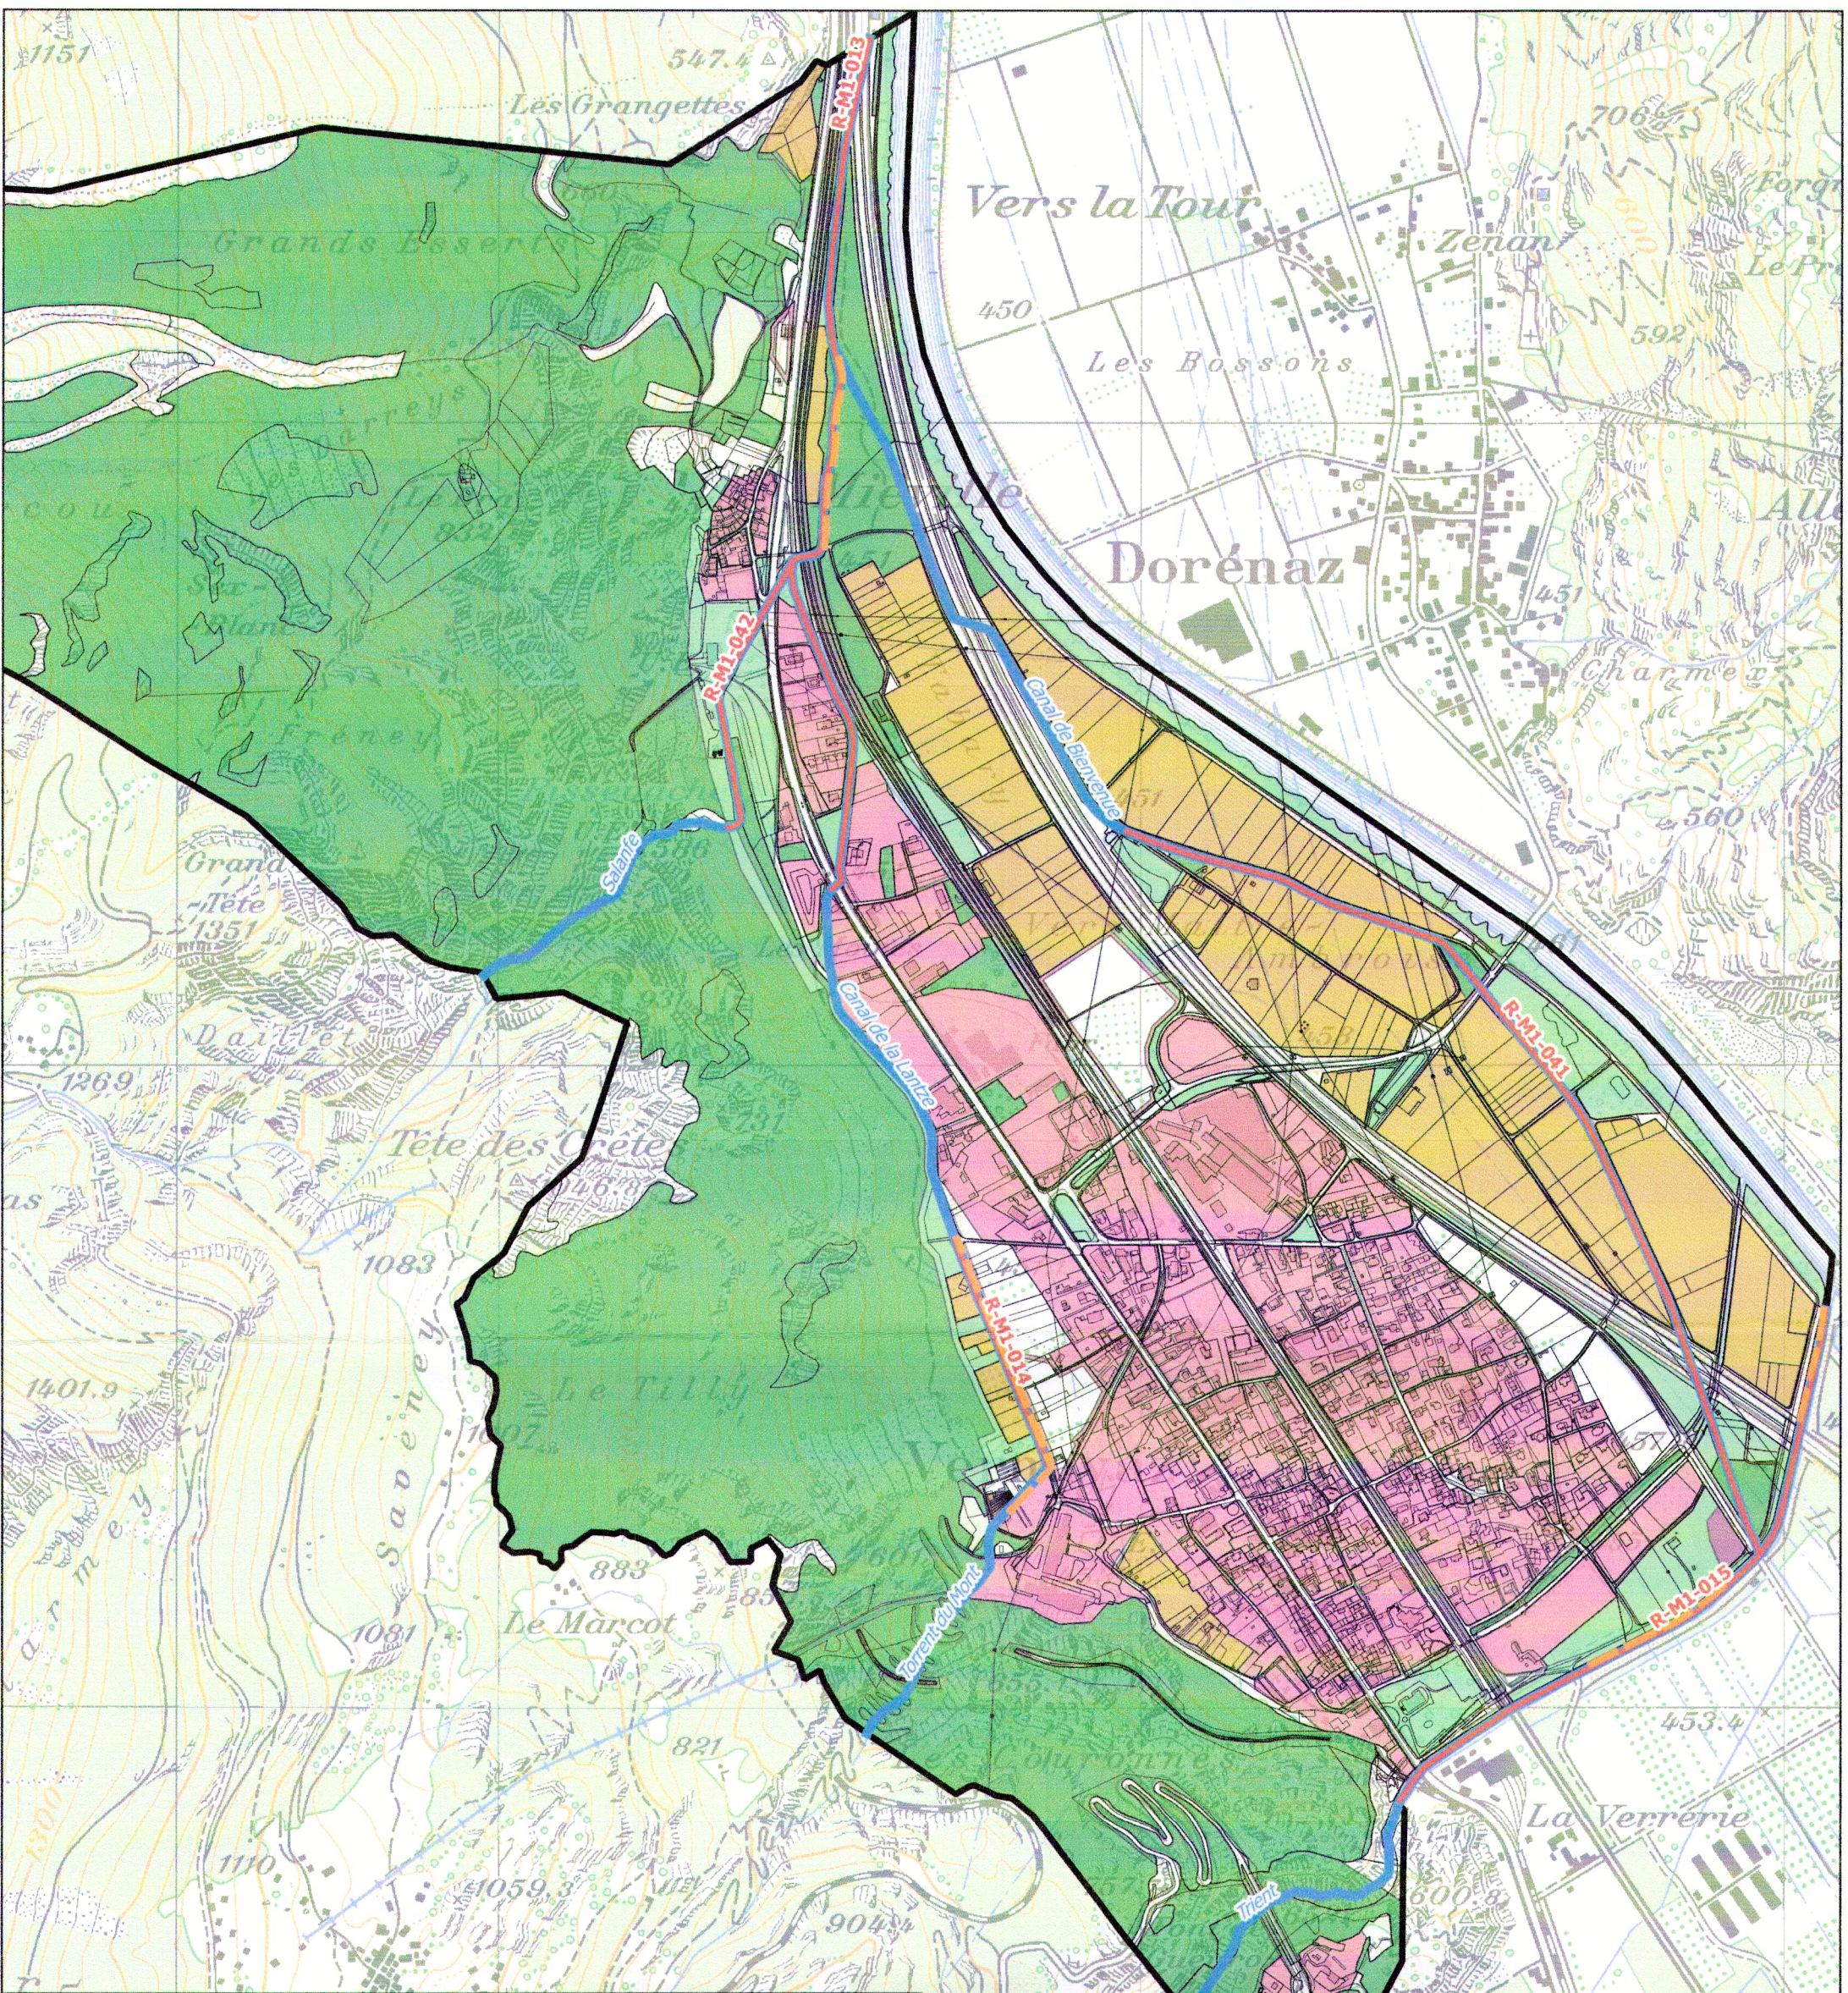

Commune de Vernayaz

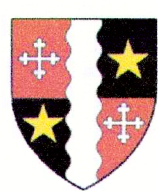

Mise à l'enquête de l'espace réservé aux eaux

Données de base

Légende

- Inventaire des eaux publiques superficielles
- Planification des renaturations
- Mesures de compensation Nant de Drance
- limites communales
- Cadastre
- PAZ communal**
 - ZONE A BATIR
 - ZONE AGRICOLE
 - ZONE FORET
 - ZONE ESTIVAGE
 - ZONE PROTECTION NATURE/PAYSAGE
 - ZONE EXTRACTION + DEPOT

Date	16.09.2015
Echelle	1:10'000
Plan n°	PG-M15-024-100

HydroCosmos SA
Modélisation numérique en ingénierie hydraulique
Grand Rue 43
1904 Vernayaz
www.hydrocosmos.ch
e-mail: info@hydrocosmos.ch
Tél: 027-764 34 20
Fax: 027-764 34 21

Homologué par le Conseil d'Etat
en séance du 24 FEV. 2016
Droit de sceau: Fr. 443.-
L'atteste:
Le chancelier d'Etat.

