





Homologué par le Conseil d'Etat
en séance du **24 FEV. 2016**

Droit de sceau: Fr. **443.-**

L'atteste:
Le chancelier d'Etat:

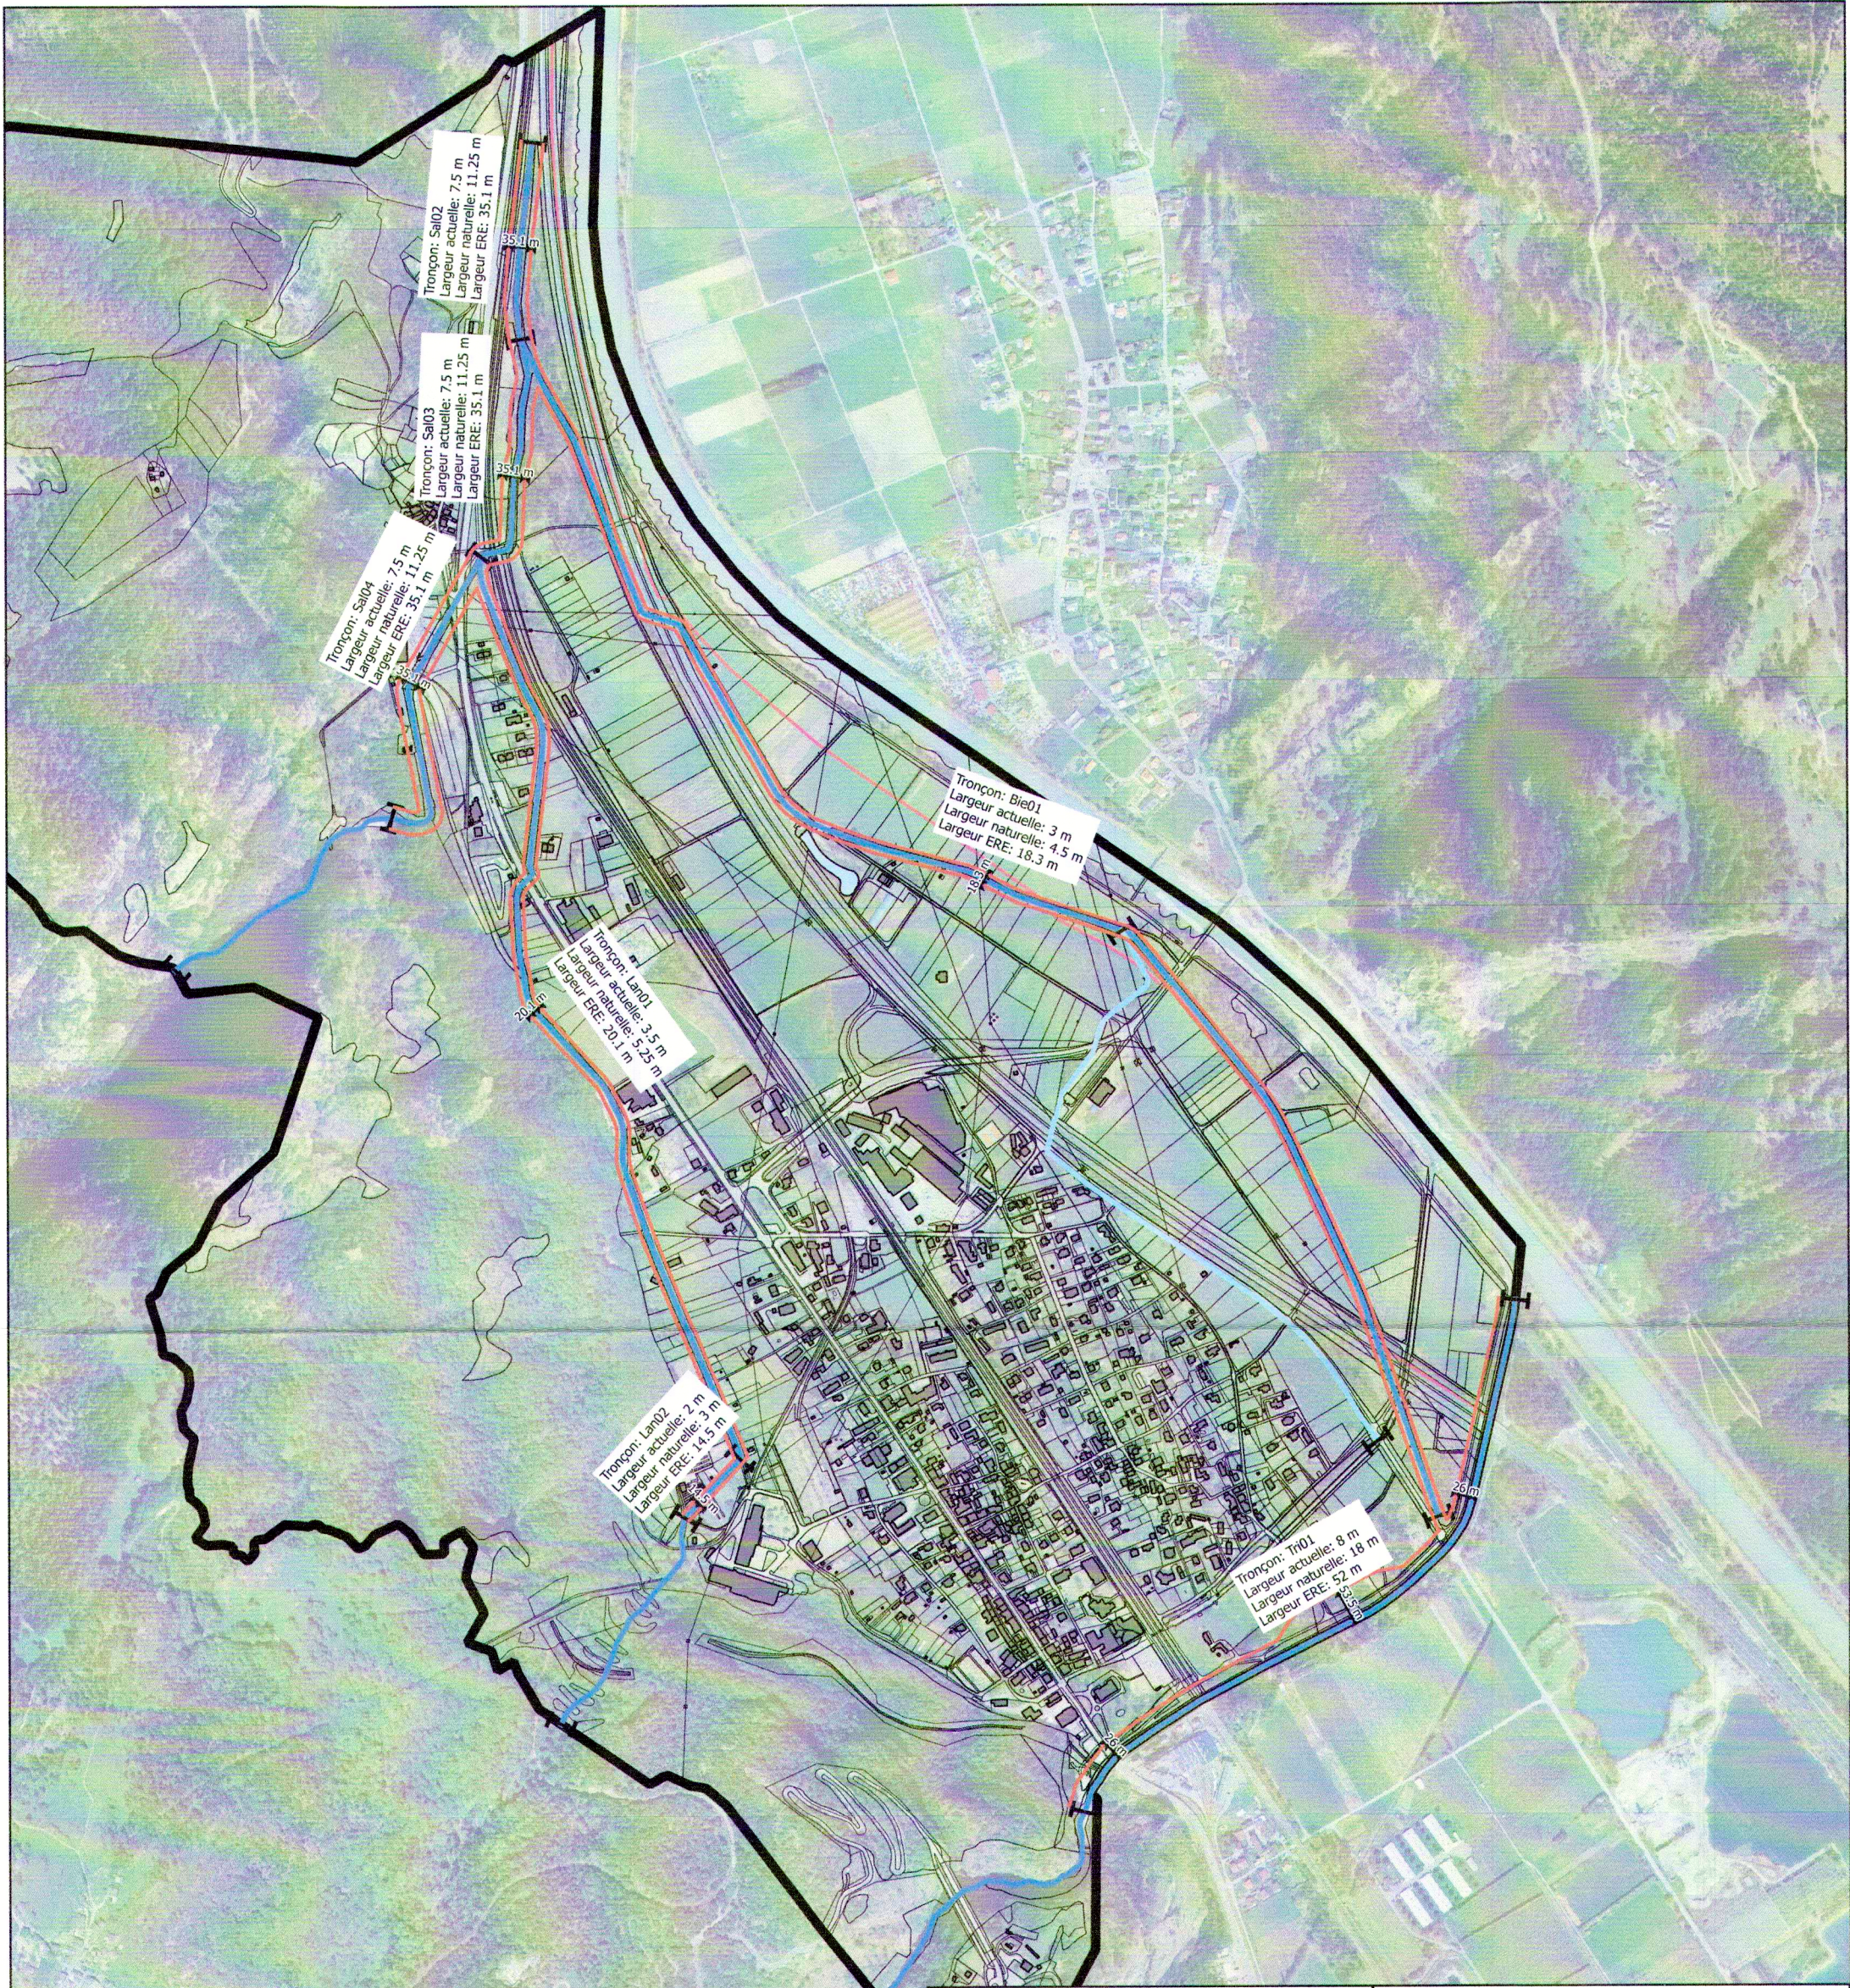

Commune de Vernayaz

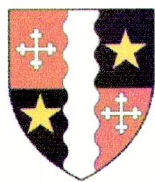

Mise à l'enquête de l'espace réservé aux eaux

Situation des tronçons

Légende

— limites communales

Tronçons

- Surface libre / Eaux étudiées
- Enterré / Eaux étudiées
- Surface libre / Eaux non étudiées
- Enterré / Eaux non étudiées

ERE_complet

- ERE définitif à ciel ouvert
- ERE définitif enterré
- ERE Rhône provisoire (à titre indicatif)

Date	16.09.2015
Echelle	1:10'000
Plan n°	PG-M15-024-300



HydroCosmos SA
Modélisation numérique en ingénierie hydraulique
Grand Rue 43
1904 Vernayaz
www.hydrocosmos.ch
e-mail: info@hydrocosmos.ch
Tél: 027-764 34 20
Fax: 027-764 34 21