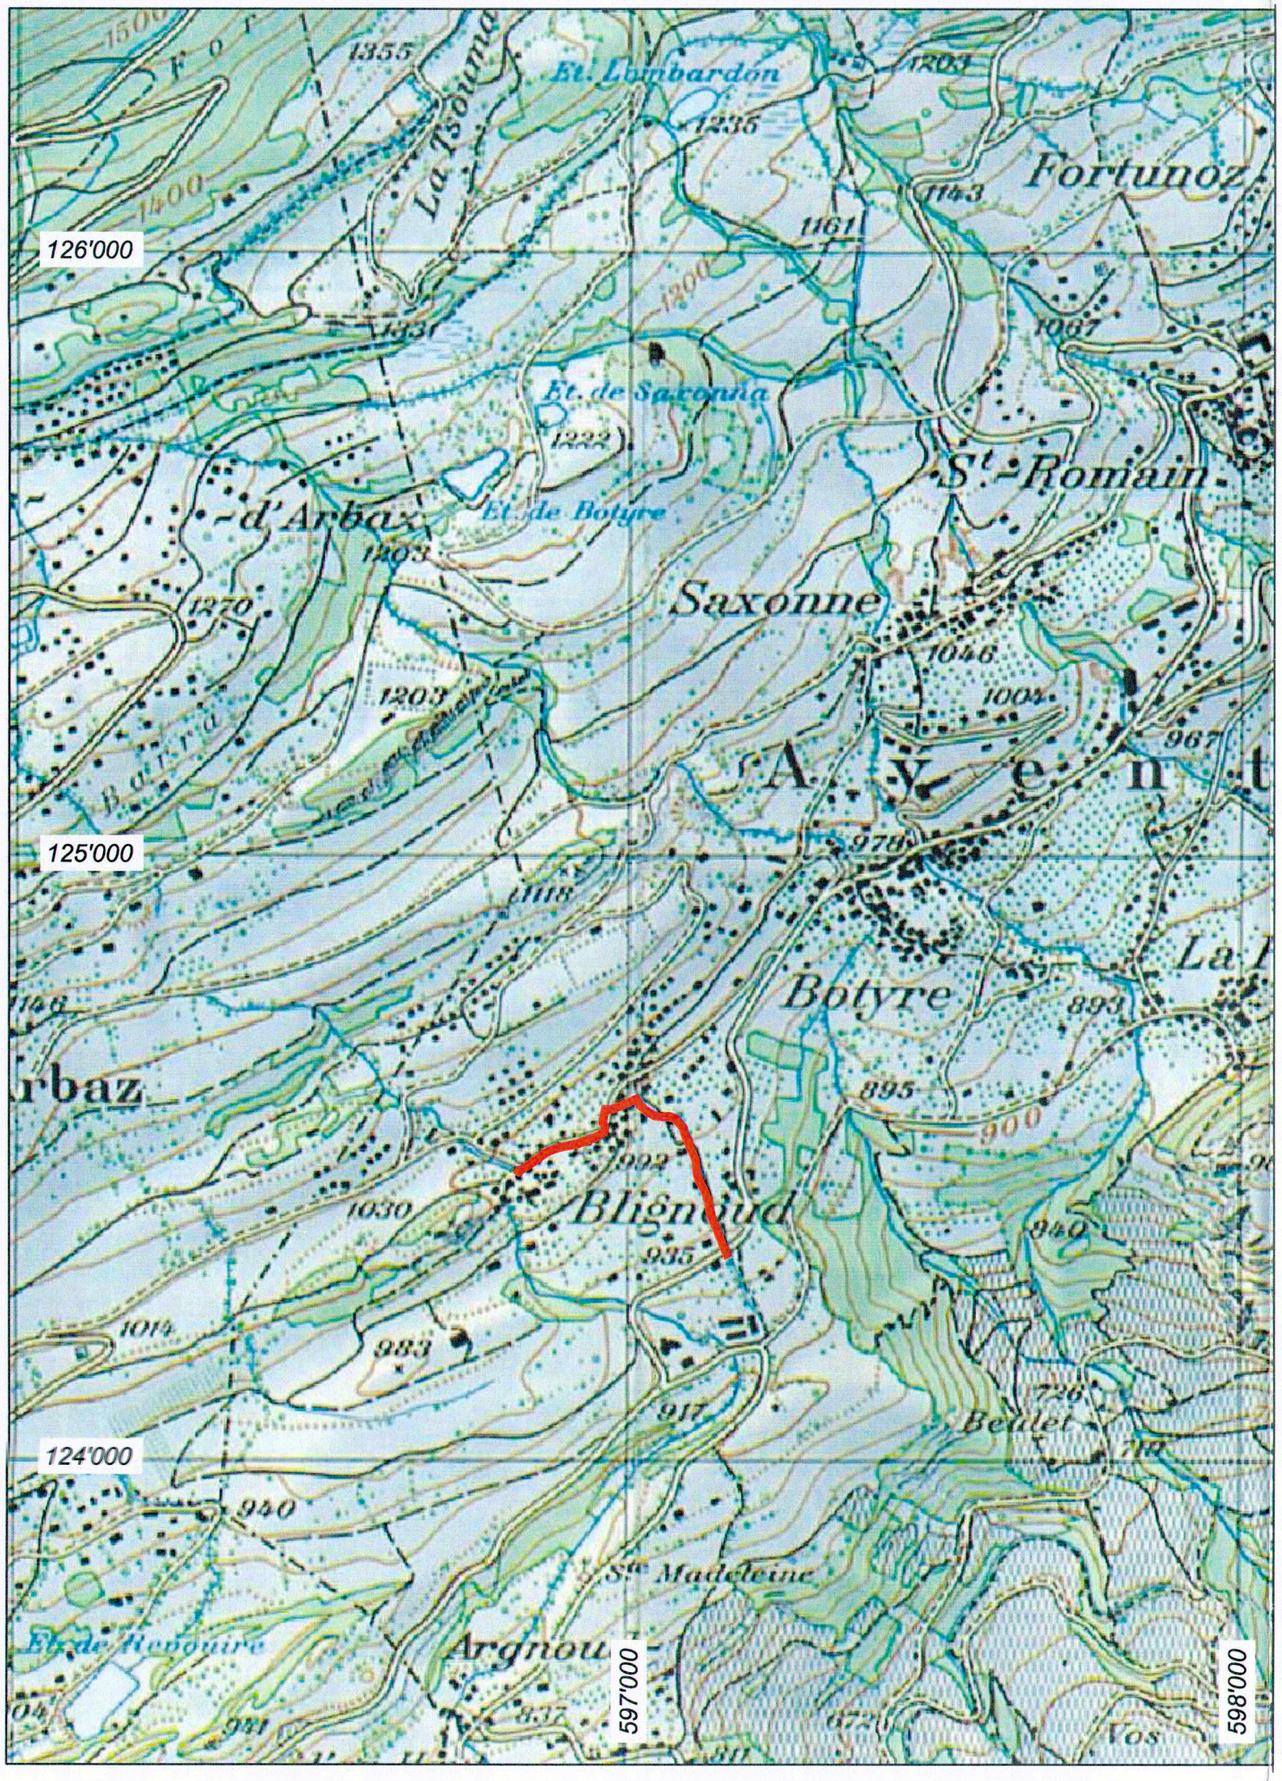

COMMUNE D'AYENT

DOSSIER 15043

CANTON DU VALAIS

PIECE N° 04

15'067-23-01

Aménagement du torrent de Blignou Croix de la Mission

SITUATION GENERALE 1:25'000

MISE A L'ENQUETE PUBLIQUE

Auteur du projet:

Groupement AYENT EAUX
- EDITECH SA, Ayent

IDEALP Ingénieurs Sàrl, Sion
Blanc & Schmid SA, Ayent
DROSERA Ecologie appliquée SA, Sion
BEG SA, Aproz
Emilie Schmid, Nax/Carouge

p.a EDITECH SA
Route de Botyre 75
Case postale 50

EDITECH sa
BUREAU D'INGÉNIEURS EN GÉNIE CIVIL ET BÉTON ARMÉ
SION CP 451 1951 SION TEL 027/322 20 04
AYENT CP 50 1966 AYENT TEL 027/398 34 44
INGÉNIEURS DIPLÔMÉS WWW.EDITECH.CH
MEMBRES SIA / UTS INFO@EDITECH.CH

L'administration communale de Ayent certifie que le présent projet, mis à l'enquête publique par insertion au Bulletin officiel du 08.04.2016, et affichage, a été déposé au greffe communal du 08.04.2016 au 08.05.2016 pour y être consulté.

Ayent le 31 mai 2016

L'ADMINISTRATION COMMUNALE

Le président | Sceau | Le secrétaire

Commune d'Ayent

Homologué par le Conseil d'Etat
en séance du - 1 FEV. 2017

Timbre de réception

Droit de sceau: Fr. 1563.-

L'atteste:
Le chancelier d'Etat:

CHANCELLERIE D'ETAT DES CANTONS DU VALAIS

Date	Projeté	Dessiné	Contrôlé
27.08.2015	CR	BD	CR
12.01.2016	CR	XG	CR

Surface

Projet de: Août 2015