



L'attester:  
Le chancelier d'Etat:



# Plan des espaces réservés aux eaux de surface (ERE)

SITUATION 1 : 10'000



geau  
environnement et mobilité  
Bureau d'études  
Technique SA-3  
CH - 2400 SATEL  
Tél. +41 71 655 91 00  
Fax +41 71 655 91 05  
www.geau.ch

Date	Projet	Dessin	Contrôle
05.04.17	rd/ar	ar	dt

L'Administration communale de Sailon  
certifie que le présent projet, mis à l'enquête publique par  
insertion au Bulletin Officiel du 08.03.2017, et  
affichage, a été déposé au greffe communal du  
08.03.2017 au 01.10.2017 pour y être  
consulté.

Sailon le 28 OCT 2017

L'ADMINISTRATION COMMUNALE  
Le Président Tobias Akermann  
Le Secrétaire [Signature]

Homologué par le Conseil d'Etat  
en séance du \_\_\_\_\_  
Droit de sceau: Fr. \_\_\_\_\_  
L'ATTESTE :  
LE CHANCELIER D'ETAT : \_\_\_\_\_

**Réseau hydrographique**

- ERE nécessaire (tracé à ciel ouvert)
- ERE nécessaire (tracé enterré)
- ERE non nécessaire (tracé à ciel ouvert)
- ERE non nécessaire (tracé enterré)

**Espace réservé aux eaux de surface (ERE)**

- Définir (eaux à ciel ouvert)
- Définir (eaux enterrées)

**Installations existantes**



- Capotages hydroélectriques
- Autres capotages
- Autres installations

**Zones pertinentes pour l'ERE**

- Zone à bâtir
- Zone agricole
- Zone de protection nature et/ou paysage
- Zone d'estivage
- Cadastre forestier
- Inventaire de protection (régional-cantonal-fédéral)
- Tonçon avec indication de l'ERE

**Limites communales**

- Bâtiments

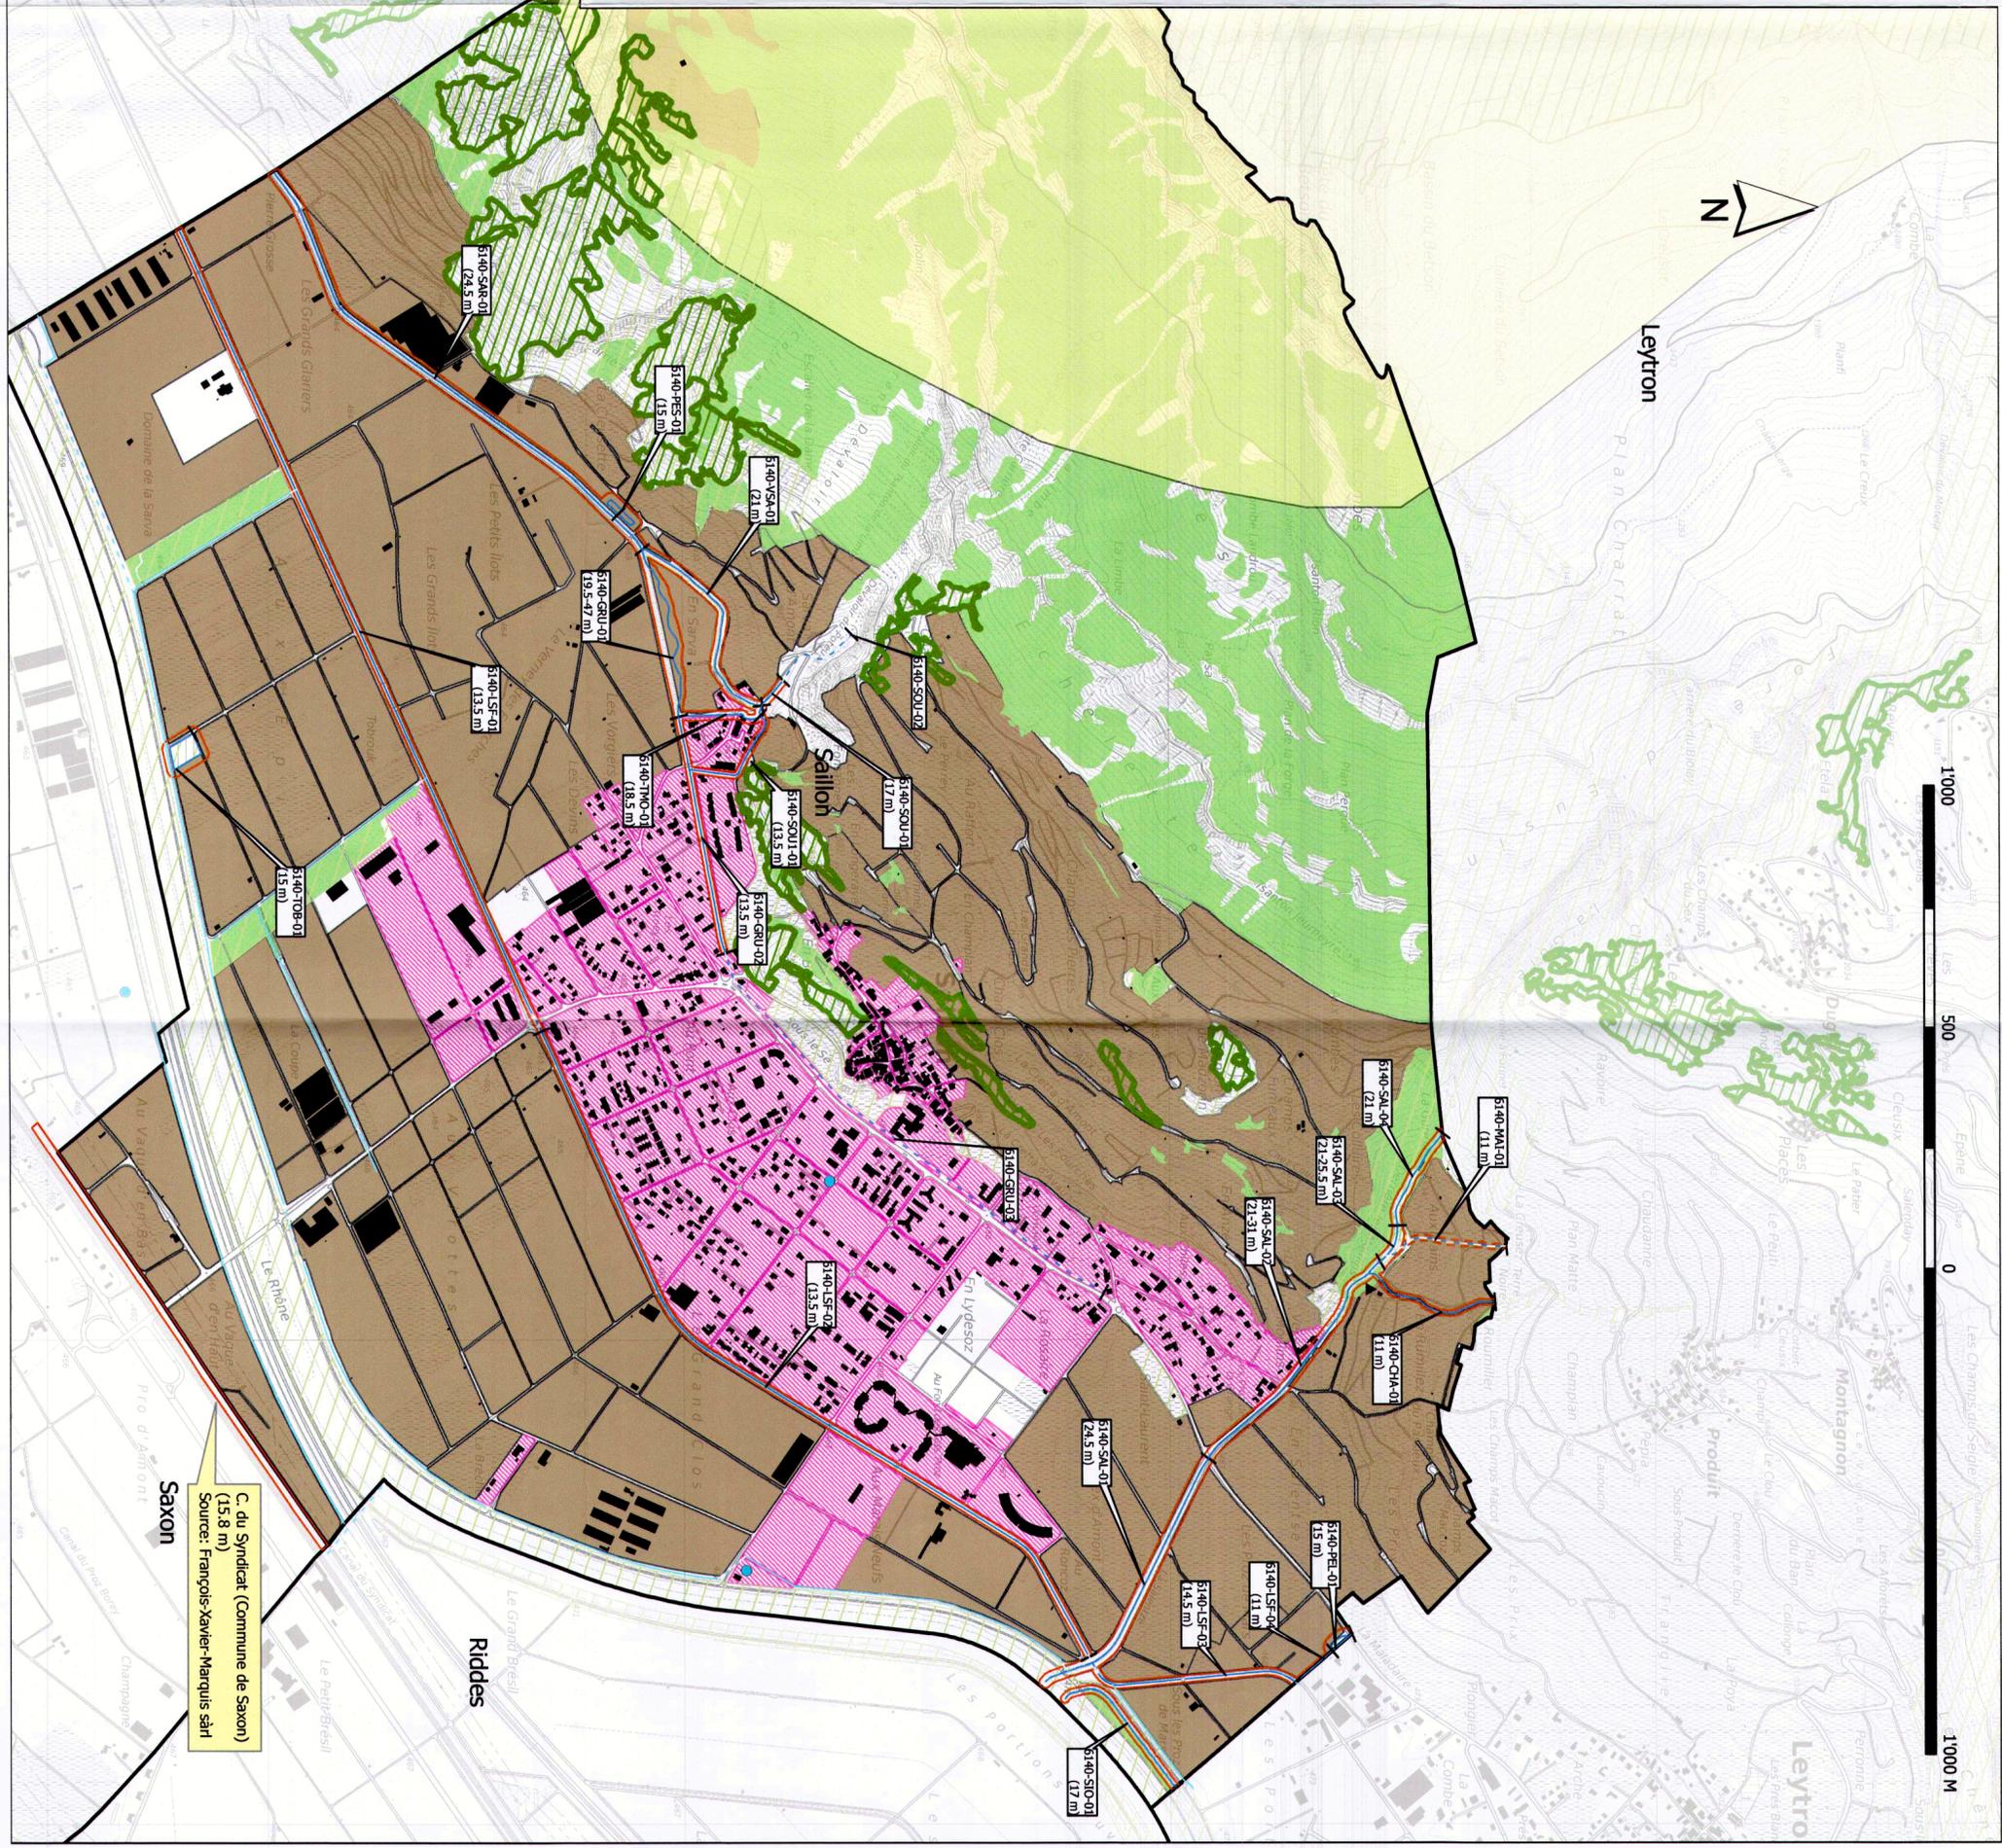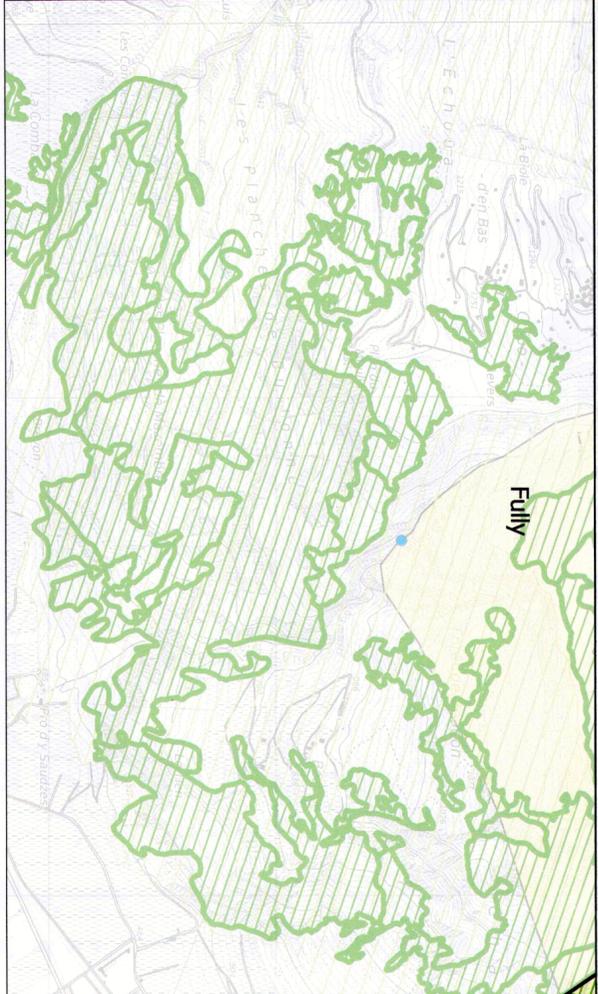

C. du Syndicat (Commune de Saxon)  
(15.8 m)  
Source: François-Xavier-Marquis sàrl

Saxon

Riddes

