

# COMMUNE DE CONTHEY

DOSSIER 14059

PIECE N°1.2



CANTON DU VALAIS



## ESPACE RESERVE AUX EAUX (ERE)

### Torrent des Fontaines

Plan de situation de l'ERE 1:1'000

Secteur aval

### MISE A L'ENQUETE PUBLIQUE

Auteur du projet:



IDEALP SA  
 Rue de l'Industrie 8, CH-1950 Sion  
 info@idealp.ch - www.idealp.ch  
 T. +41 27 321 15 73 - F. +41 27 321 15 76  
Partenaire pour le Développement et l'Environnement de la Vallée

L'Administration communale de Conthey certifie que le présent projet, mis à l'enquête publique par insertion au Bulletin officiel du 16.01.2015 et affichage, a été déposé au greffe communal du 16.01.2015 au 16.01.2015 pour y être consulté.

Conthey le 28. juin 2015

L'ADMINISTRATION COMMUNALE

Le président Sceau Le secrétaire

Handwritten signature and stamp of the Mayor and Secretary.

Timbre de réception

Droit de sceau: Fr. 1.500

L'atteste: Le chartrélier d'Etat

Date	Projeté	Dessiné	Contrôle
01.09.2014	EZ	MP	EZ
18.05.2015	EZ	MS	EZ
Surface	0,31 m²		

Projet de: Mai 2015

#### LEGENDE

**Réseau hydrographique**

- Torrent à ciel ouvert
- Torrent enterré

**Espace réservé aux eaux (ERE)**


- ERE mis à l'enquête
- Limite des tronçons
- Limite communale

**Plan de zone**

- Zone à bâtir
- Zone agricole
- Constataion forestière
- Zone de protection de la nature
- Zone pâturages et prairies sèches (Annexe 2)
- Surface d'assolement

**Projet d'aménagement sécuritaire du torrent (à titre indicatif)**

- Route projetée sans enrobé
- Ouvrage en béton
- Talus en remblai
- Talus en déblai

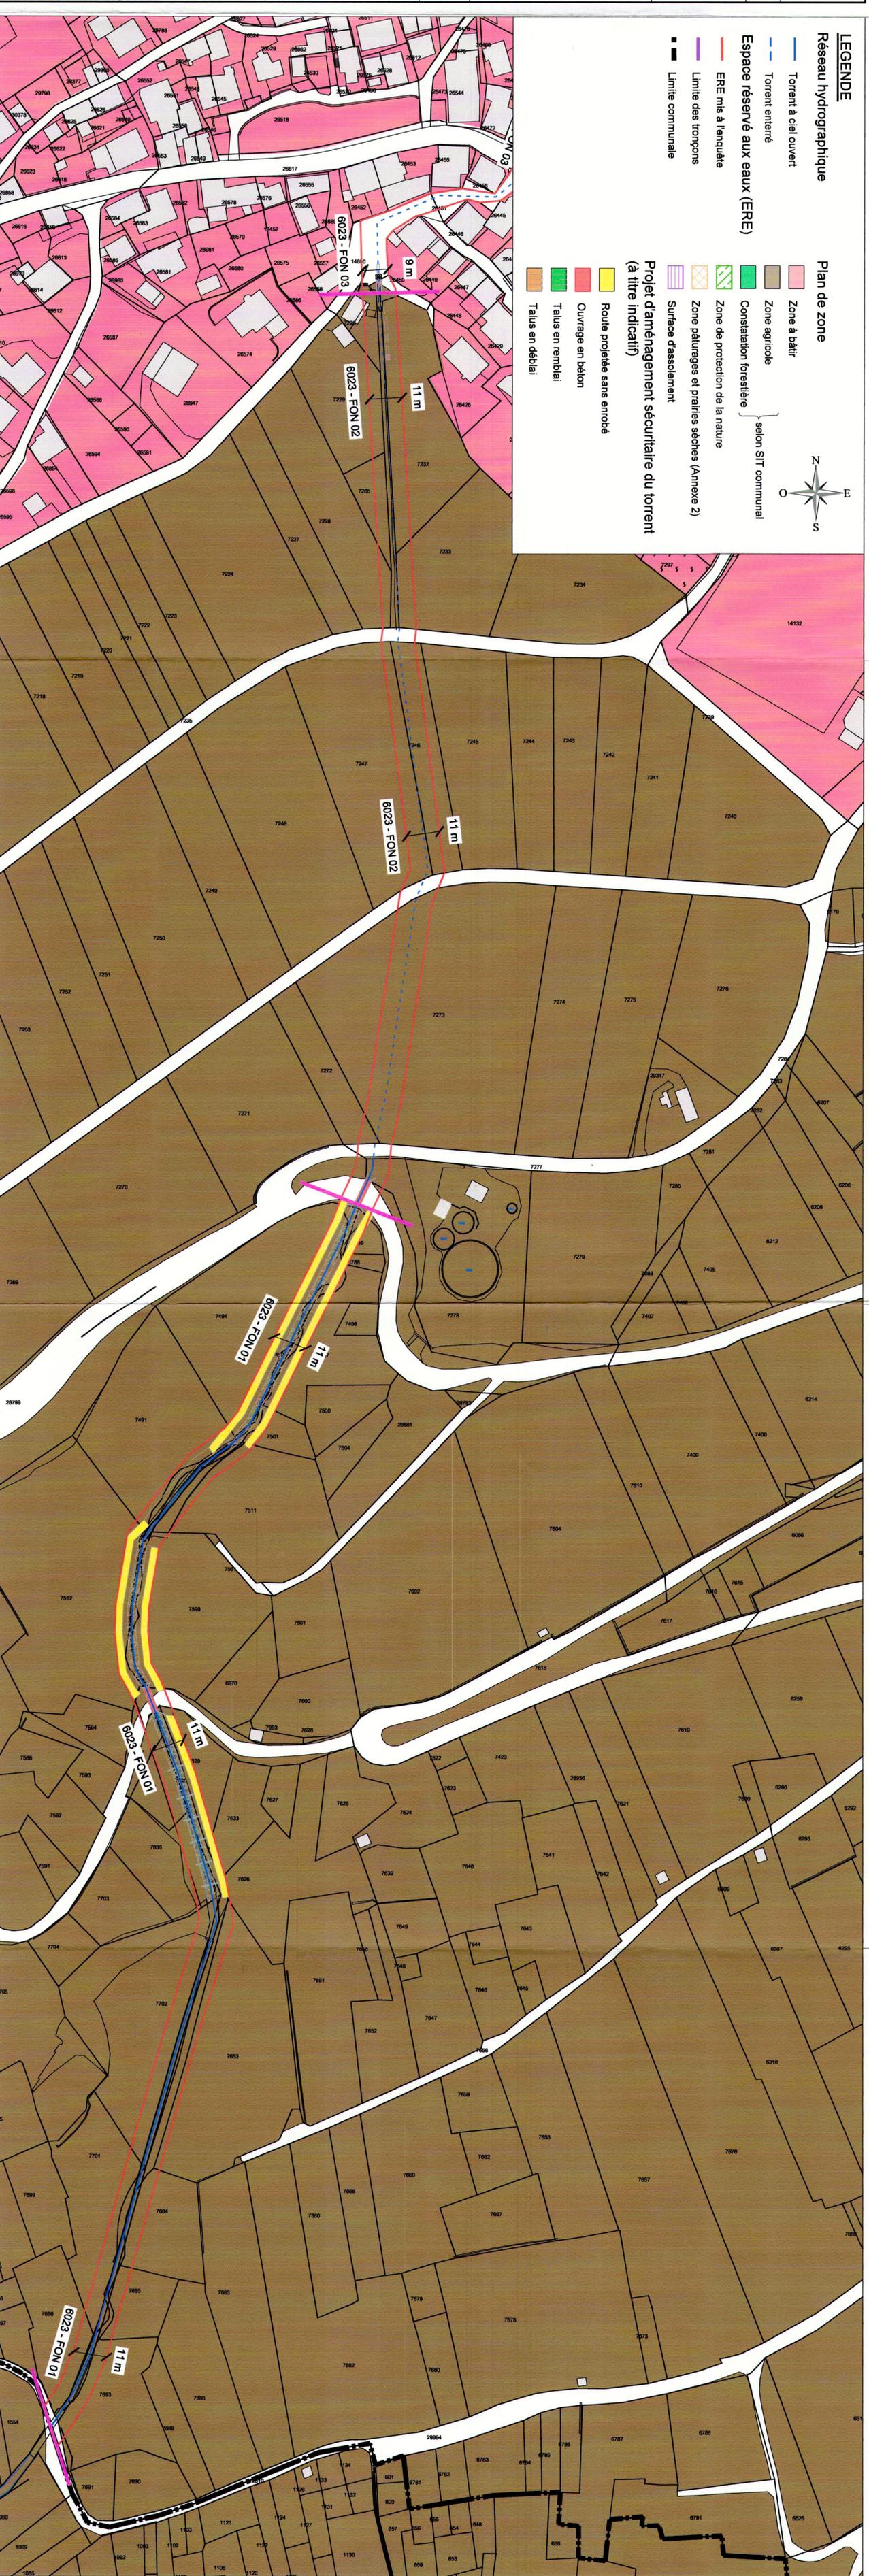

Vertical text on the left margin: Mandat n°14059, MEF, ERE, Conthey/DOCS/Plan de situation de l'ERE - 6023 - 01