COMMUNE DE CONTHEY

Canton VS

DOSSIER 1007

PIECE N° 5A

TSENE DES FONTAINES

Aménagement de protection contre les crues

Situation projet, partie aval 1:500

MISE A L'ENQUETE PUBLIQUE

Auteur du projet:

IDEALP SA
Rue de la Maison-Rouge 5
CH - 1950 Sion

www.idealp.ch
info@idealp.ch
Tél. +41 27 321 12 70
Fax +41 27 321 12 72

Date	Projet	Dessiné	Contrôlé
19.08.2015	JCD	MF	JCD
10.04.2016	PB	JG	PB

Surface
1:12 m²

Projet de: Août 2015

L'administration communale de Conthey certifie que le présent projet, mis à l'enquête publique par insertion au Bulletin officiel du ____6 JUIL. 2016____ et affichage, a été déposé au greffe communal du ____1 2 SEPT. 2016____ au ____19 SEPT. 2016____ pour y être consulté.

Conthey, le ____26 juil. 2016____

L'ADMINISTRATION COMMUNALE

Le président Sceau Le secrétaire

Homologué par le Conseil d'Etat

le 7 DEC. 2016

Droit de propriété réservé © IDEALP SA

Légende :

- Chaussée existante
- Route projetée avec enrobé
- Route projetée sans enrobé
- Talus en remblai
- Talus en déblai
- Fond du lit réaménagé
- Espace cours d'eau
- Ouvrage à démolir
- Ouvrage en béton
- Zone vieux village
- Projet

Objet	Reçu de	Date
Cadastre	BSS SA	21.08.2015
Orthophoto	SwissTopo	13.12.2011

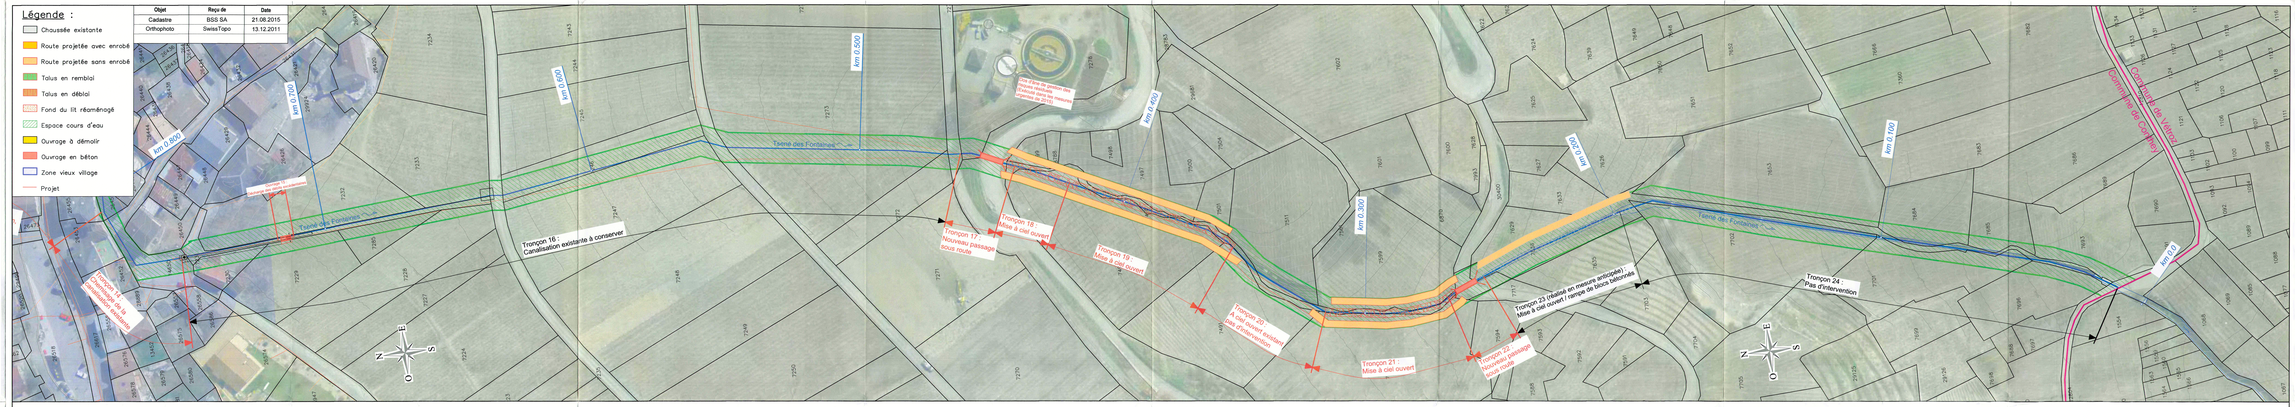

SITUATION 1:10'000

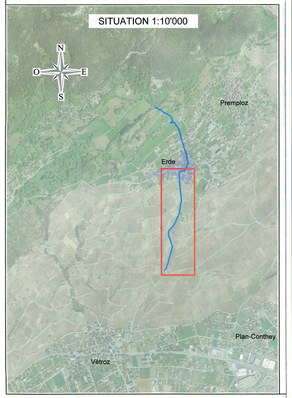

Ouvrage 15

Situation 1:100

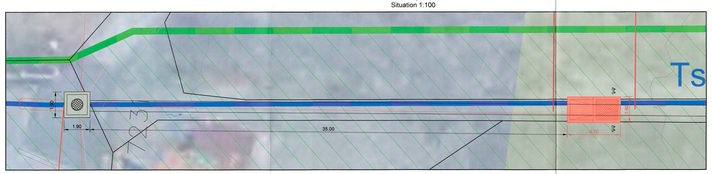

Ouvrage 15

Coupe A-A 1:50

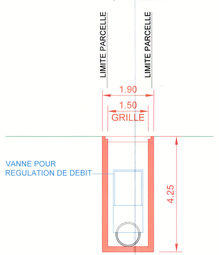

Ouvrage 17

1:50

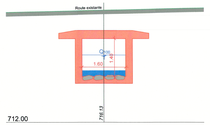

Profil type tronçon 18

1:50

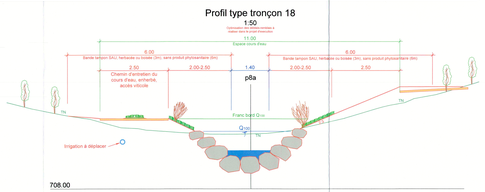

Profil type tronçon 19

1:50

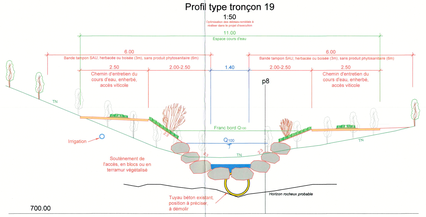

Ouvrage 22

1:50

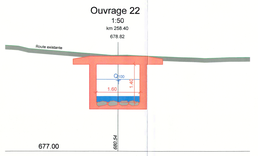

Profil type tronçon 21

1:50

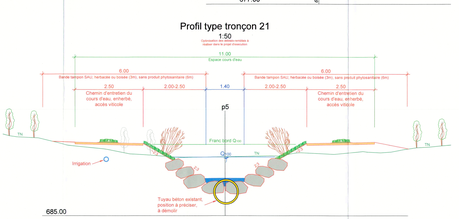

Profil type tronçon 23

1:50
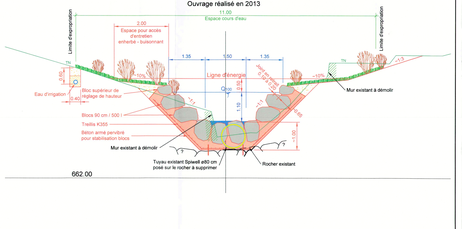
Ouvrage réalisé en 2013