



TSENE DES FONTAINES

Aménagement de protection contre les crues

Plan d'expropriation et de servitudes aval 1:500

MISE A L'ENQUETE PUBLIQUE

Auteur du projet:

IDEALP sa
Rue de Pré-Fleuril 10
CH - 1950 Sion
www.idealp.ch
info@idealp.ch
Tél. +41 27 321 1573
Fax +41 27 321 1576

Bein

L'administration communale de Conthey certifie que le présent projet, mis à l'enquête publique par insertion au Bulletin officiel du 1.6.DCT.2015 et affichage, a été déposé au greffe communal du 1.6.DCT.2015 au 1.6.NOV.2015 pour y être consulté.

Conthey, le 28. JUNI. 2016

L'ADMINISTRATION COMMUNALE

Le président

Sceau

Le secrétaire

[Signatures]

Homologué par le Conseil

Timbre de réception séance du 7 FEV. 2016




Droit de sceau: Fr. 1.800

L'attesta:
Le chancelier d'Etat:

Date	Projeté	Dessiné	Contrôlé
19.08.2015	JCD	MP	JCD
19.04.2016	PB	JG	PB

Surface
0.37 m²

Projet de: Août 2015

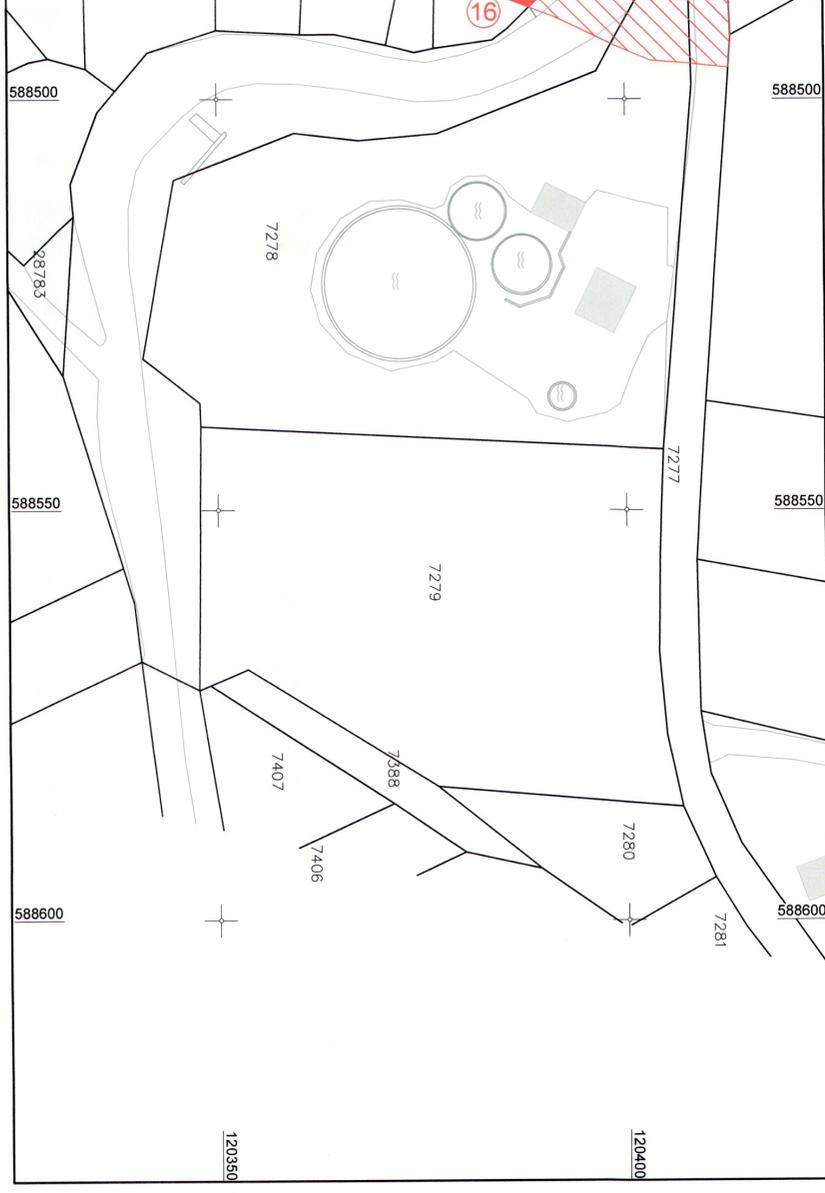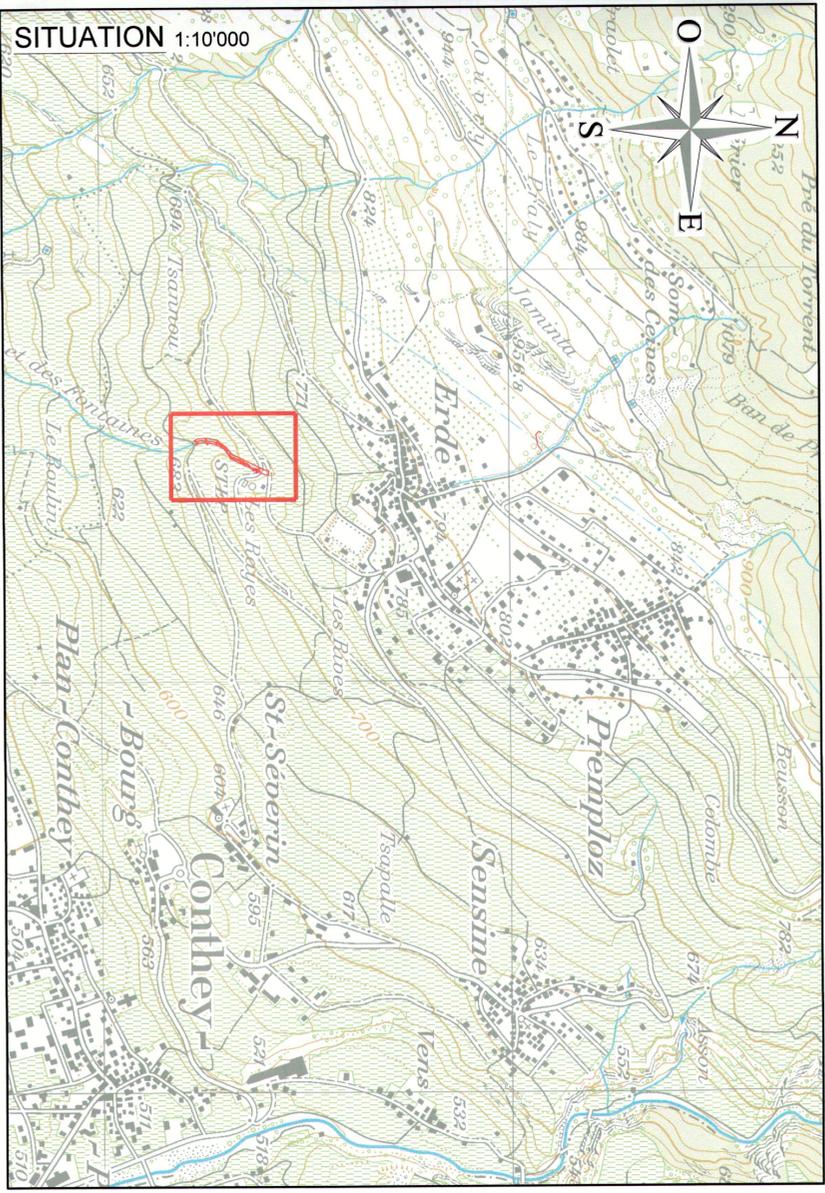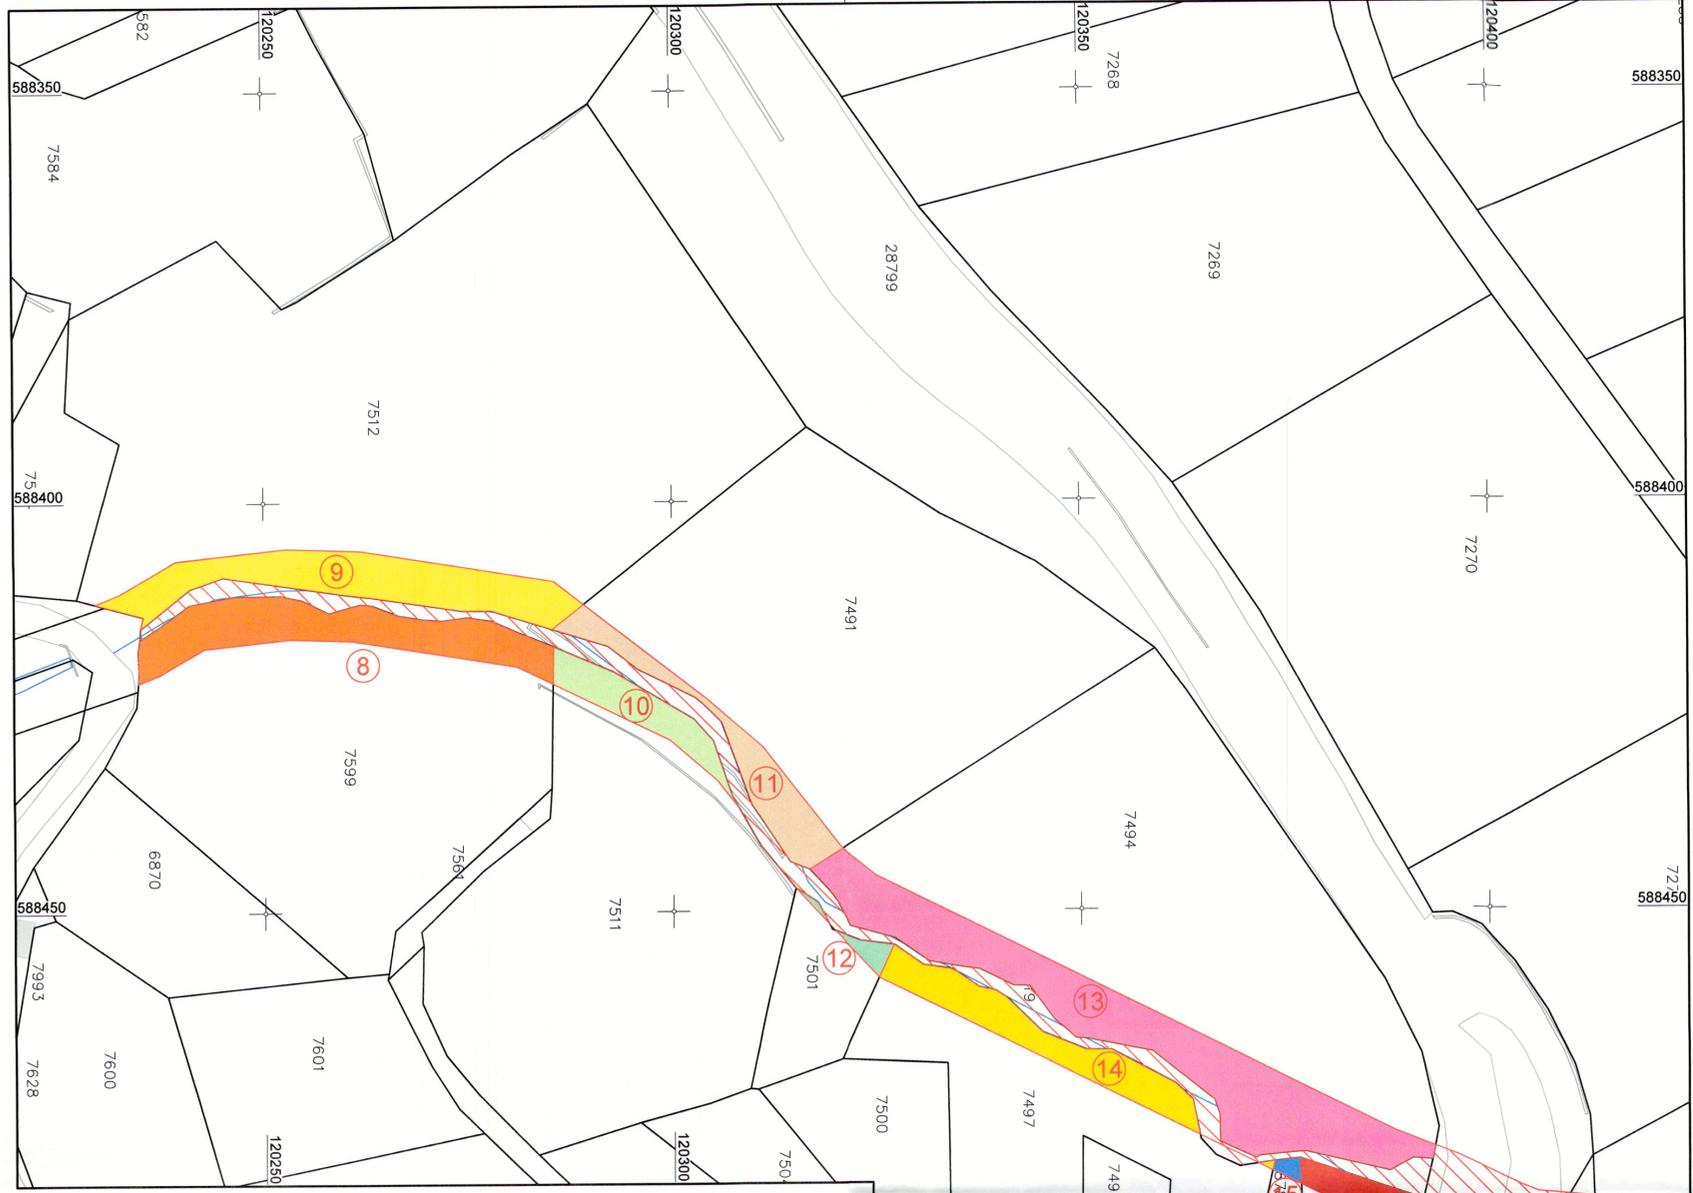

Objet	Reçu de	Date
Cadastre	BSS SA	21.08.2015
Extrait de cadastre	Commune de Conthey	19.01.2012

L'exactitude des limites et des surfaces n'est pas garantie.
Seul les données du géomètres font foi.

1007 - Secteur Aval								
N° d'expropriation	Description de la parcelle		Surface totale		Nature	Nom de(s) propriétaire(s)	Surface expropriée	
	Fol.	No	m2 (selon extrait cadastre)	m2 (surface technique)				Filiations et domiciles
8	15	7599	LES RAYES	1706	1706	Vigne	GERMANIER Nicolas de Raphaël né(e) 14.12.1942 et de SOU Charlotte né(e) 14.12.1942	248
9	15	7512	MOULIN	3522	3559	Vigne	GERMANIER Nicolas de Raphaël né(e) 14.12.1942 et de SOU Charlotte né(e) 14.12.1942	264
10	15	7511	MOULIN	1804	1749	Vigne	GERMANIER Raphaëlle d'Edouard né(e) 12.08.1959 et de DESSIMOZ Bernadette Epouse de FONTANNAZ Roger	98
11	15	7491	MOULIN	1884	1889	Vigne	RAPILLARD Charly de Pierre né(e) 30.06.1940 et de GERMANIER Augusta Epouse de DESSIMOZ Georges	142
12	15	7501	MOULIN	235	223	Vigne	GERMANIER Marie-France de Jean né(e) 01.05.1950 et de UDRY Yvonne Epouse de DESSIMOZ Georges	17
13	15	7494	MOULIN	2352	2327	Vigne	PINHO DA CONCEICAO Antonio d'Armando né(e) 14.12.1973 et de ROSA MOREIRA PINHO né(e) 01.05.1950	500
14	15	7497	MOULIN	1010	960	Vigne	GERMANIER Marie-France de Jean né(e) 01.05.1950 et de UDRY Yvonne Epouse de DESSIMOZ Georges	171
15	15	28788	MOULIN	62	62	Vigne	GERMANIER Marie-France de Jean né(e) 01.05.1950 et de UDRY Yvonne Epouse de DESSIMOZ Georges	8
16	15	7499	MOULIN	125	125	Vigne	GERMANIER Marie-France de Jean né(e) 01.05.1950 et de UDRY Yvonne Epouse de DESSIMOZ Georges	55
	15	28799	MOULIN	5356	6641	Chernin	Commune	