



ÖFFENTLICHE AUFLAGE DES GEWÄSSERRAUMES

GEWÄSSERRAUM-PLAN

GEMEINDEVERWALTUNG ERGISCH
Der Präsident der Gemeindegemeinschaft

G. G.




Vom Staatsrate genehmigt
In der Sitzung vom **7. Feb. 2018**
Siegelgebühr: Fr. **769.-**

VOM STAATSRAT HOMOLOGIERT
AM


Bestätigt
Der Staatskanzler




Projekt Nr. P.E. 075.11.01.	Massstab 1: 2'000 und 10'000		Beilage B		
	DSFB	Datum	PROJ.	DES.	CONTR.
		März 2017	AL.B.	AL.B.	M.W.
		Format	Fläche		
		x=0.9m y=0.9m	0.81 m ²		

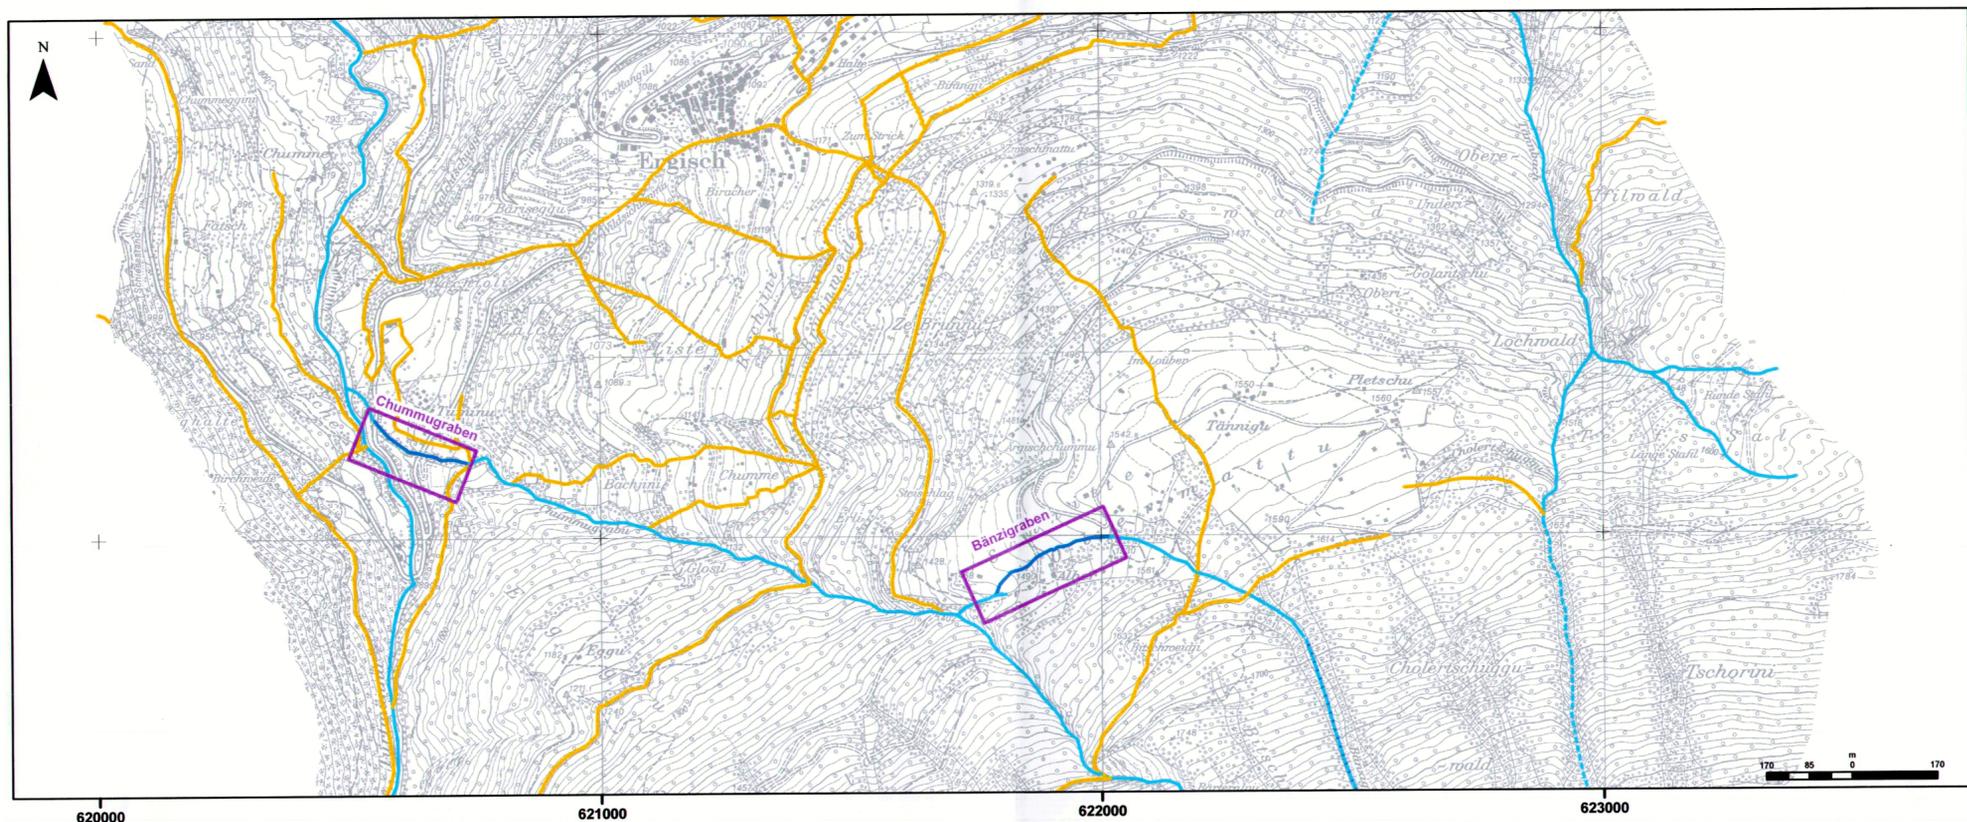

Bänzigraben

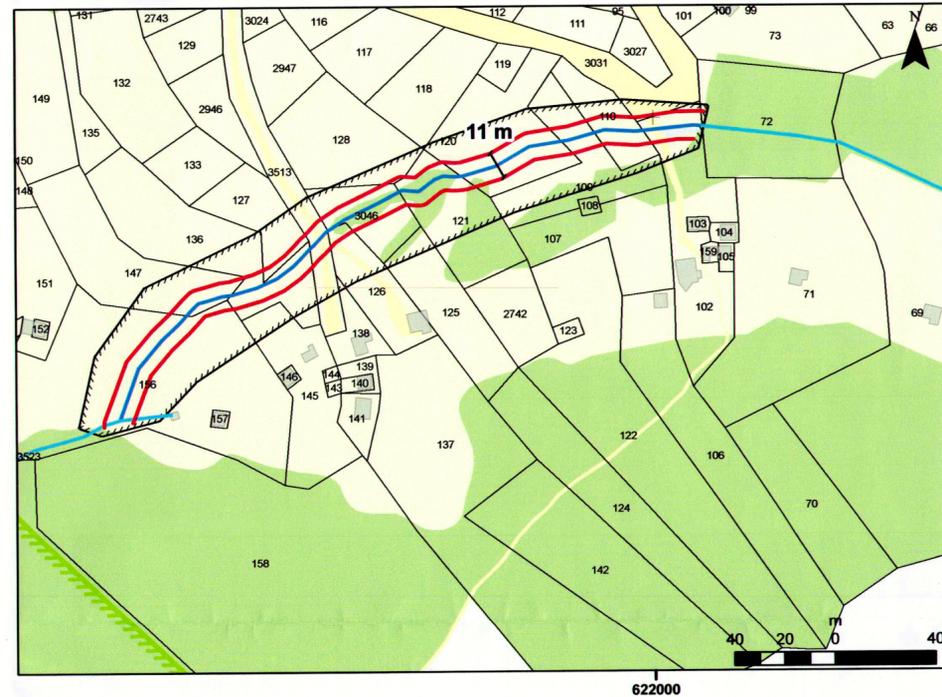

Chummugraben

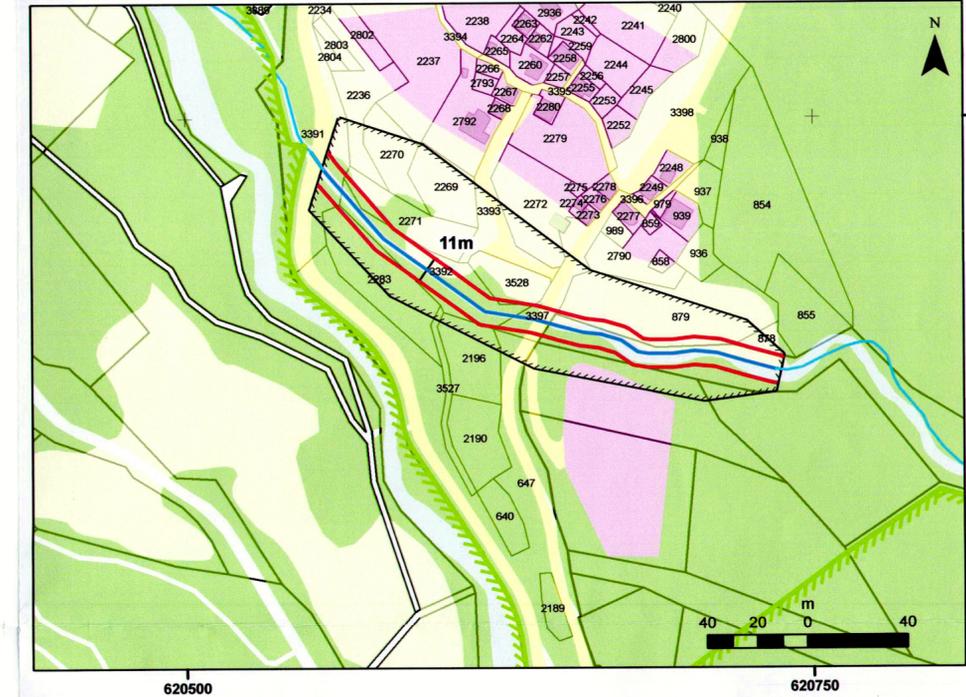

Zonen (hinweisend)

- Verkehrsfläche
- Wald
- Gewässer
- Bauzone
- Landwirtschaftszone

Untersuchter Gewässerabschnitt

- Untersuchte Gewässer mit Gewässerraumbedarf
- Gewässer ohne Gewässerraumbedarf
- Suone/Wasserleite
- Untersuchungsperimeter

Definitiver Gewässerraum

- Effektiver Gewässerraum / Gewässer offen

Massgebende Schutzzone

- Schutzinventar kantonal (LK 50)