

Canton

VS

Communes

Saint-Léonard, Sion

**ESPACE RESERVE AUX EAUX (ERE)
LA LIENNE**

Tronçon : Amont du village – Autoroute

DOSSIER DE MISE A L'ENQUETE PUBLIQUE

Plan de situation de l'ERE 1 : 2'000

Auteurs du projet :

ETUFOR SA
Route des Planisses 12
1958 St-Léonard

GREN Sàrl
Rue des Industries 5
1964 Conthey

L'administration communale de St-Léonard certifie que le présent projet, mis à l'enquête publique par insertion au Bulletin officiel du 18.12.2015, et affichage, a été déposé au greffe communal du 22.12.2015 au 22.01.2016 pour y être consulté.

L'ADMINISTRATION COMMUNALE

Le Président

Le Secrétaire

Sceau



Autorité cantonale :

Service des routes et cours d'eau

L'administration communale de Sion certifie que le présent projet, mis à l'enquête publique par insertion au Bulletin officiel du 18.12.2015, et affichage, a été déposé au greffe communal du 22.12.2015 au 22.01.2016 pour y être consulté.

L'ADMINISTRATION COMMUNALE

Le Président

Le Secrétaire

Sceau



Version : 5 novembre 2015

TOUS LES PLANS DU DOSSIER
SERONT EGALEMENT TIMBRES ET
SIGNES PAR L'ADMINISTRATION
COMMUNALE.

Approuvé par le Conseil d'Etat :

Homologué par le Conseil d'Etat
en séance du 7 MARS 2016

En séance du
Droit de timbre Fr.

Droit de sceau: Fr. 657.-

L'atteste :
LA CHANCELLERIE D'ETAT

L'atteste:
Le chancelier d'Etat:




Homologué par le Conseil d'Etat

en séance du 7 MARS 2018

Droit de sceau: Fr. 657.-

L'avis de:

Le chancelier d'Etat:

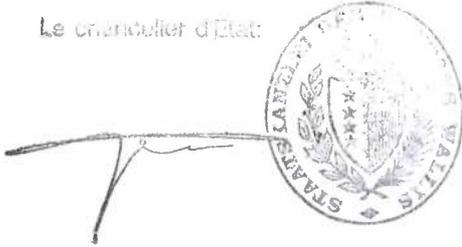The image shows a handwritten signature in black ink, which appears to be 'T. ...', written over a circular official seal. The seal features the Swiss coat of arms (a white cross on a red shield) and the text 'CONFEDERATIO HELVETICA' and 'STATVS HELVETICVS' around the perimeter.

Faint handwritten notes and illegible text at the bottom left of the page.

Homologué par le Conseil d'Etat
 en séance du - 7 MARS 2018

Droit de sceau: Fr.

L'atteste:

Le chancelier d'Etat


COMMUNE DE SION
 COMMUNE DE ST-LEONARD

LA LIENNE
 Espace réservé aux eaux (ERE)
 Rapport de mise à l'enquête

Amont du village - Autoroute

**Plan des espaces réservés
 aux eaux de surface (ERE)**

PLAN No	367003.1
ECHELLE :	1:2'000
FORMAT :	A4
DESS./DATE :	05.11.2015

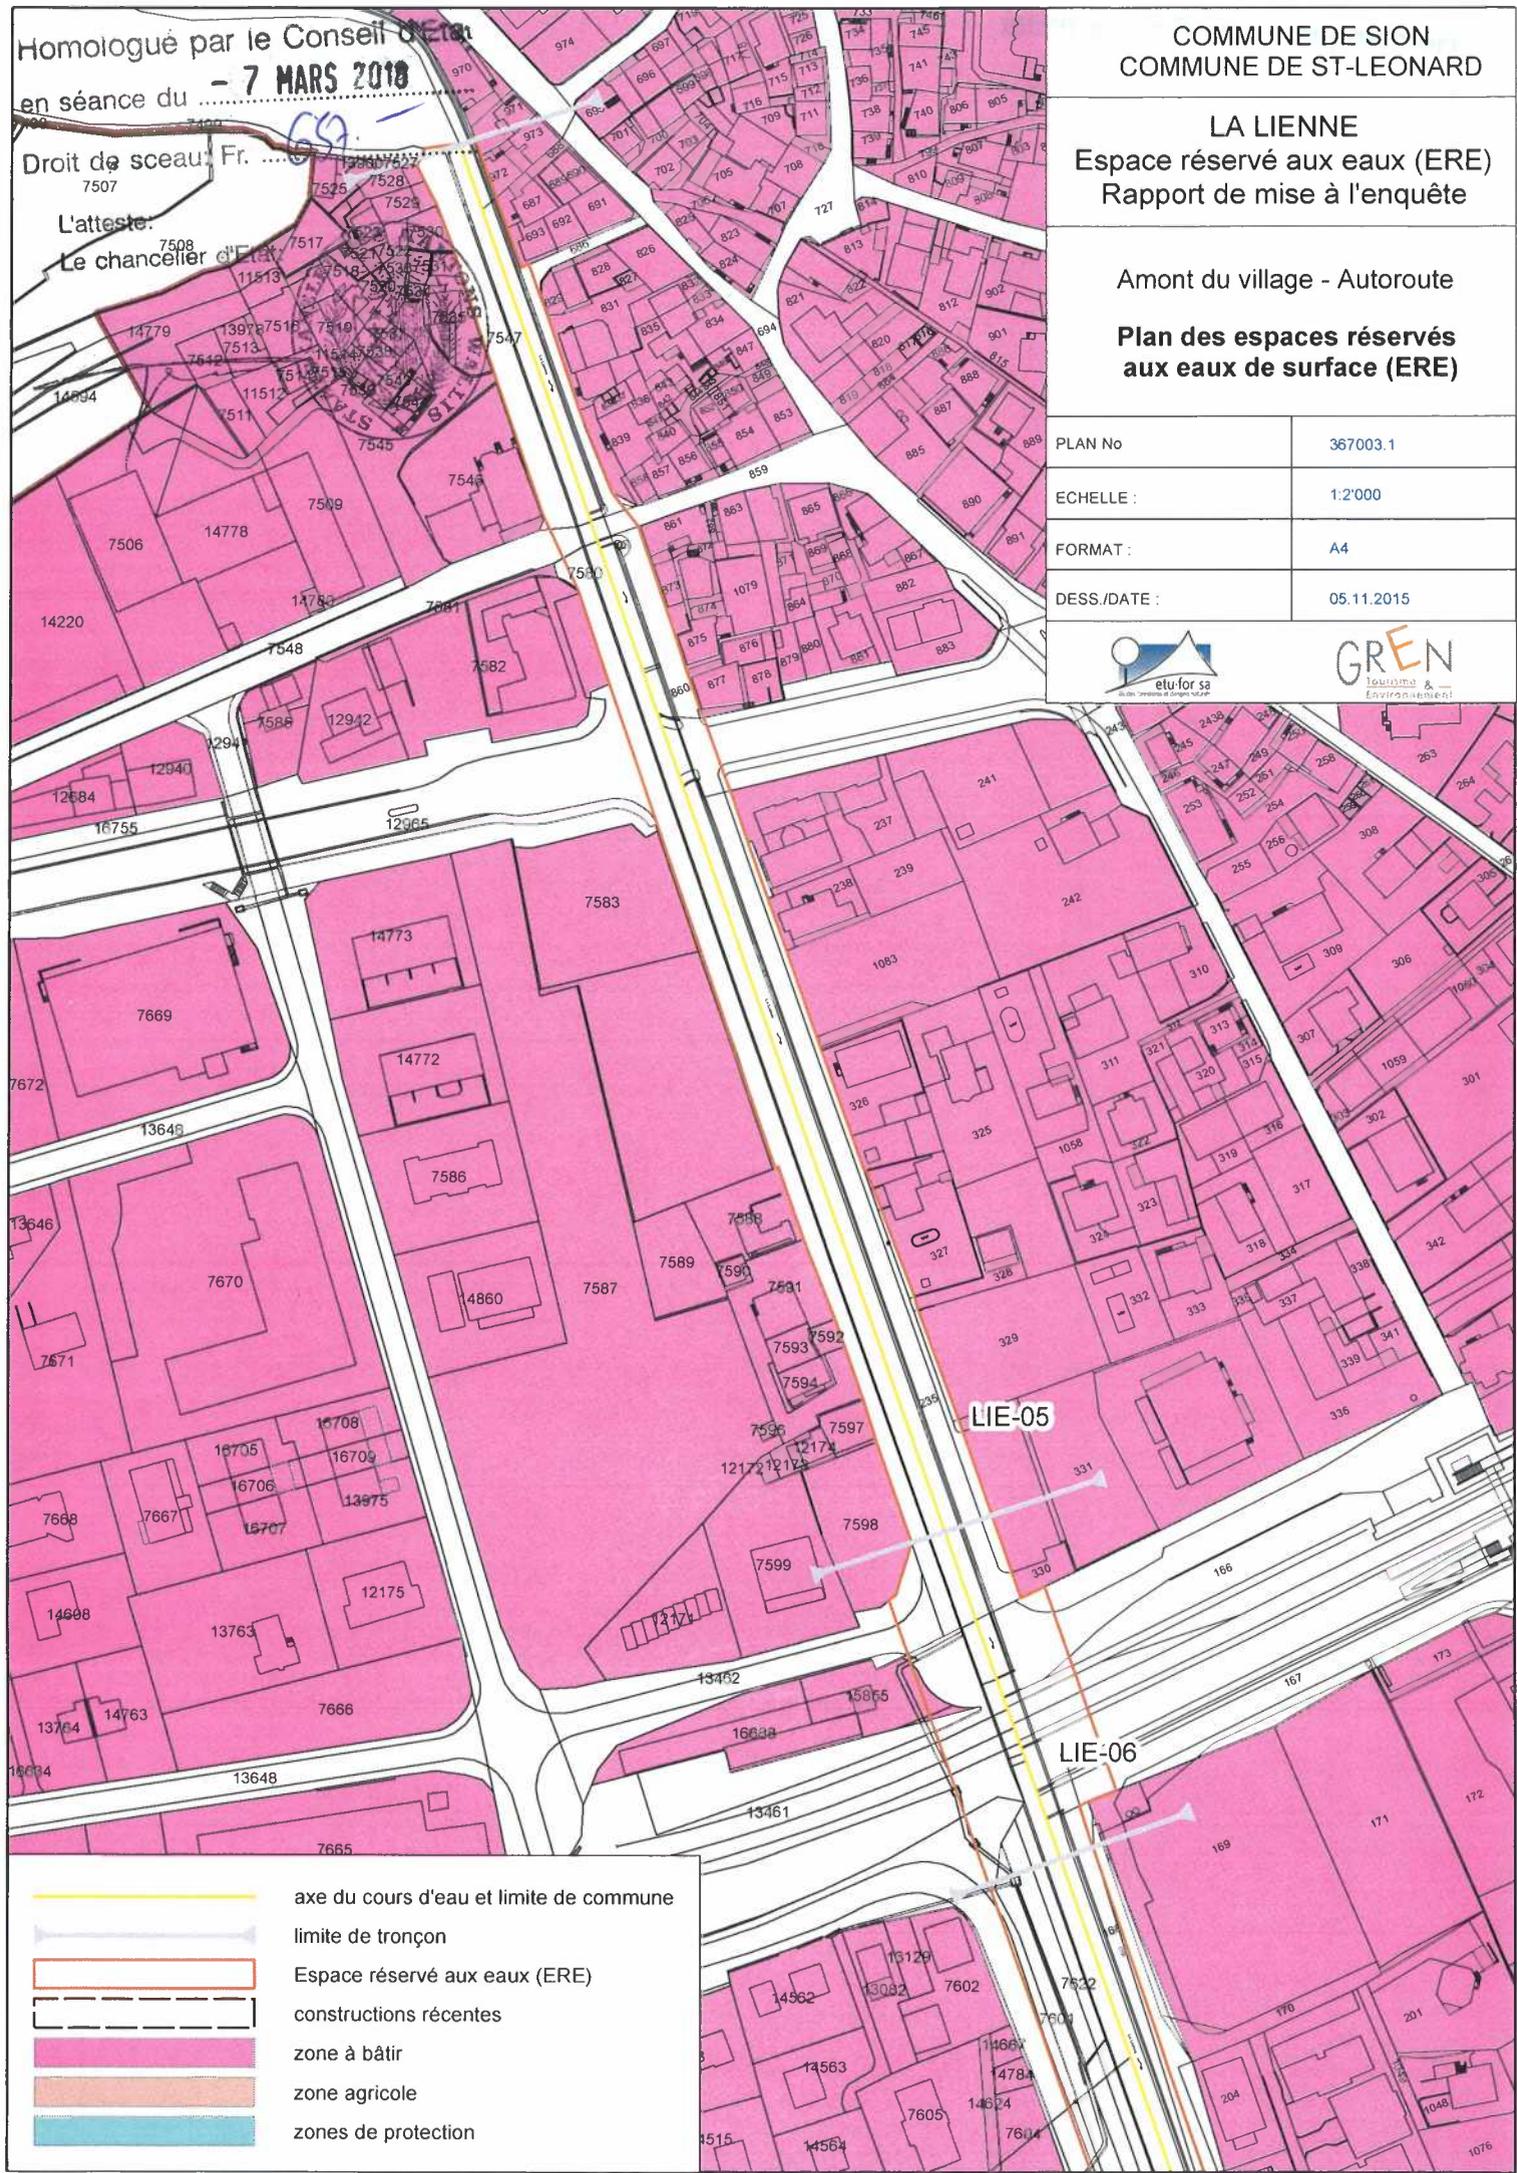

-  axe du cours d'eau et limite de commune
-  limite de tronçon
-  Espace réservé aux eaux (ERE)
-  constructions récentes
-  zone à bâtir
-  zone agricole
-  zones de protection


Homologué par le Conseil d'Etat

en séance du **7 MARS 2018**

Droit de sceau: Fr. **657.-**

L'atteste:

Le chancelier d'Etat:

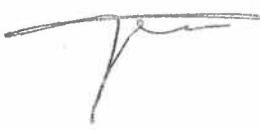
 







(Faint, illegible text and stamps in the top right corner)

PLAN No	367002.2
ECHELLE :	1:2'000
FORMAT :	A4
DESS./DATE :	05.11.2015

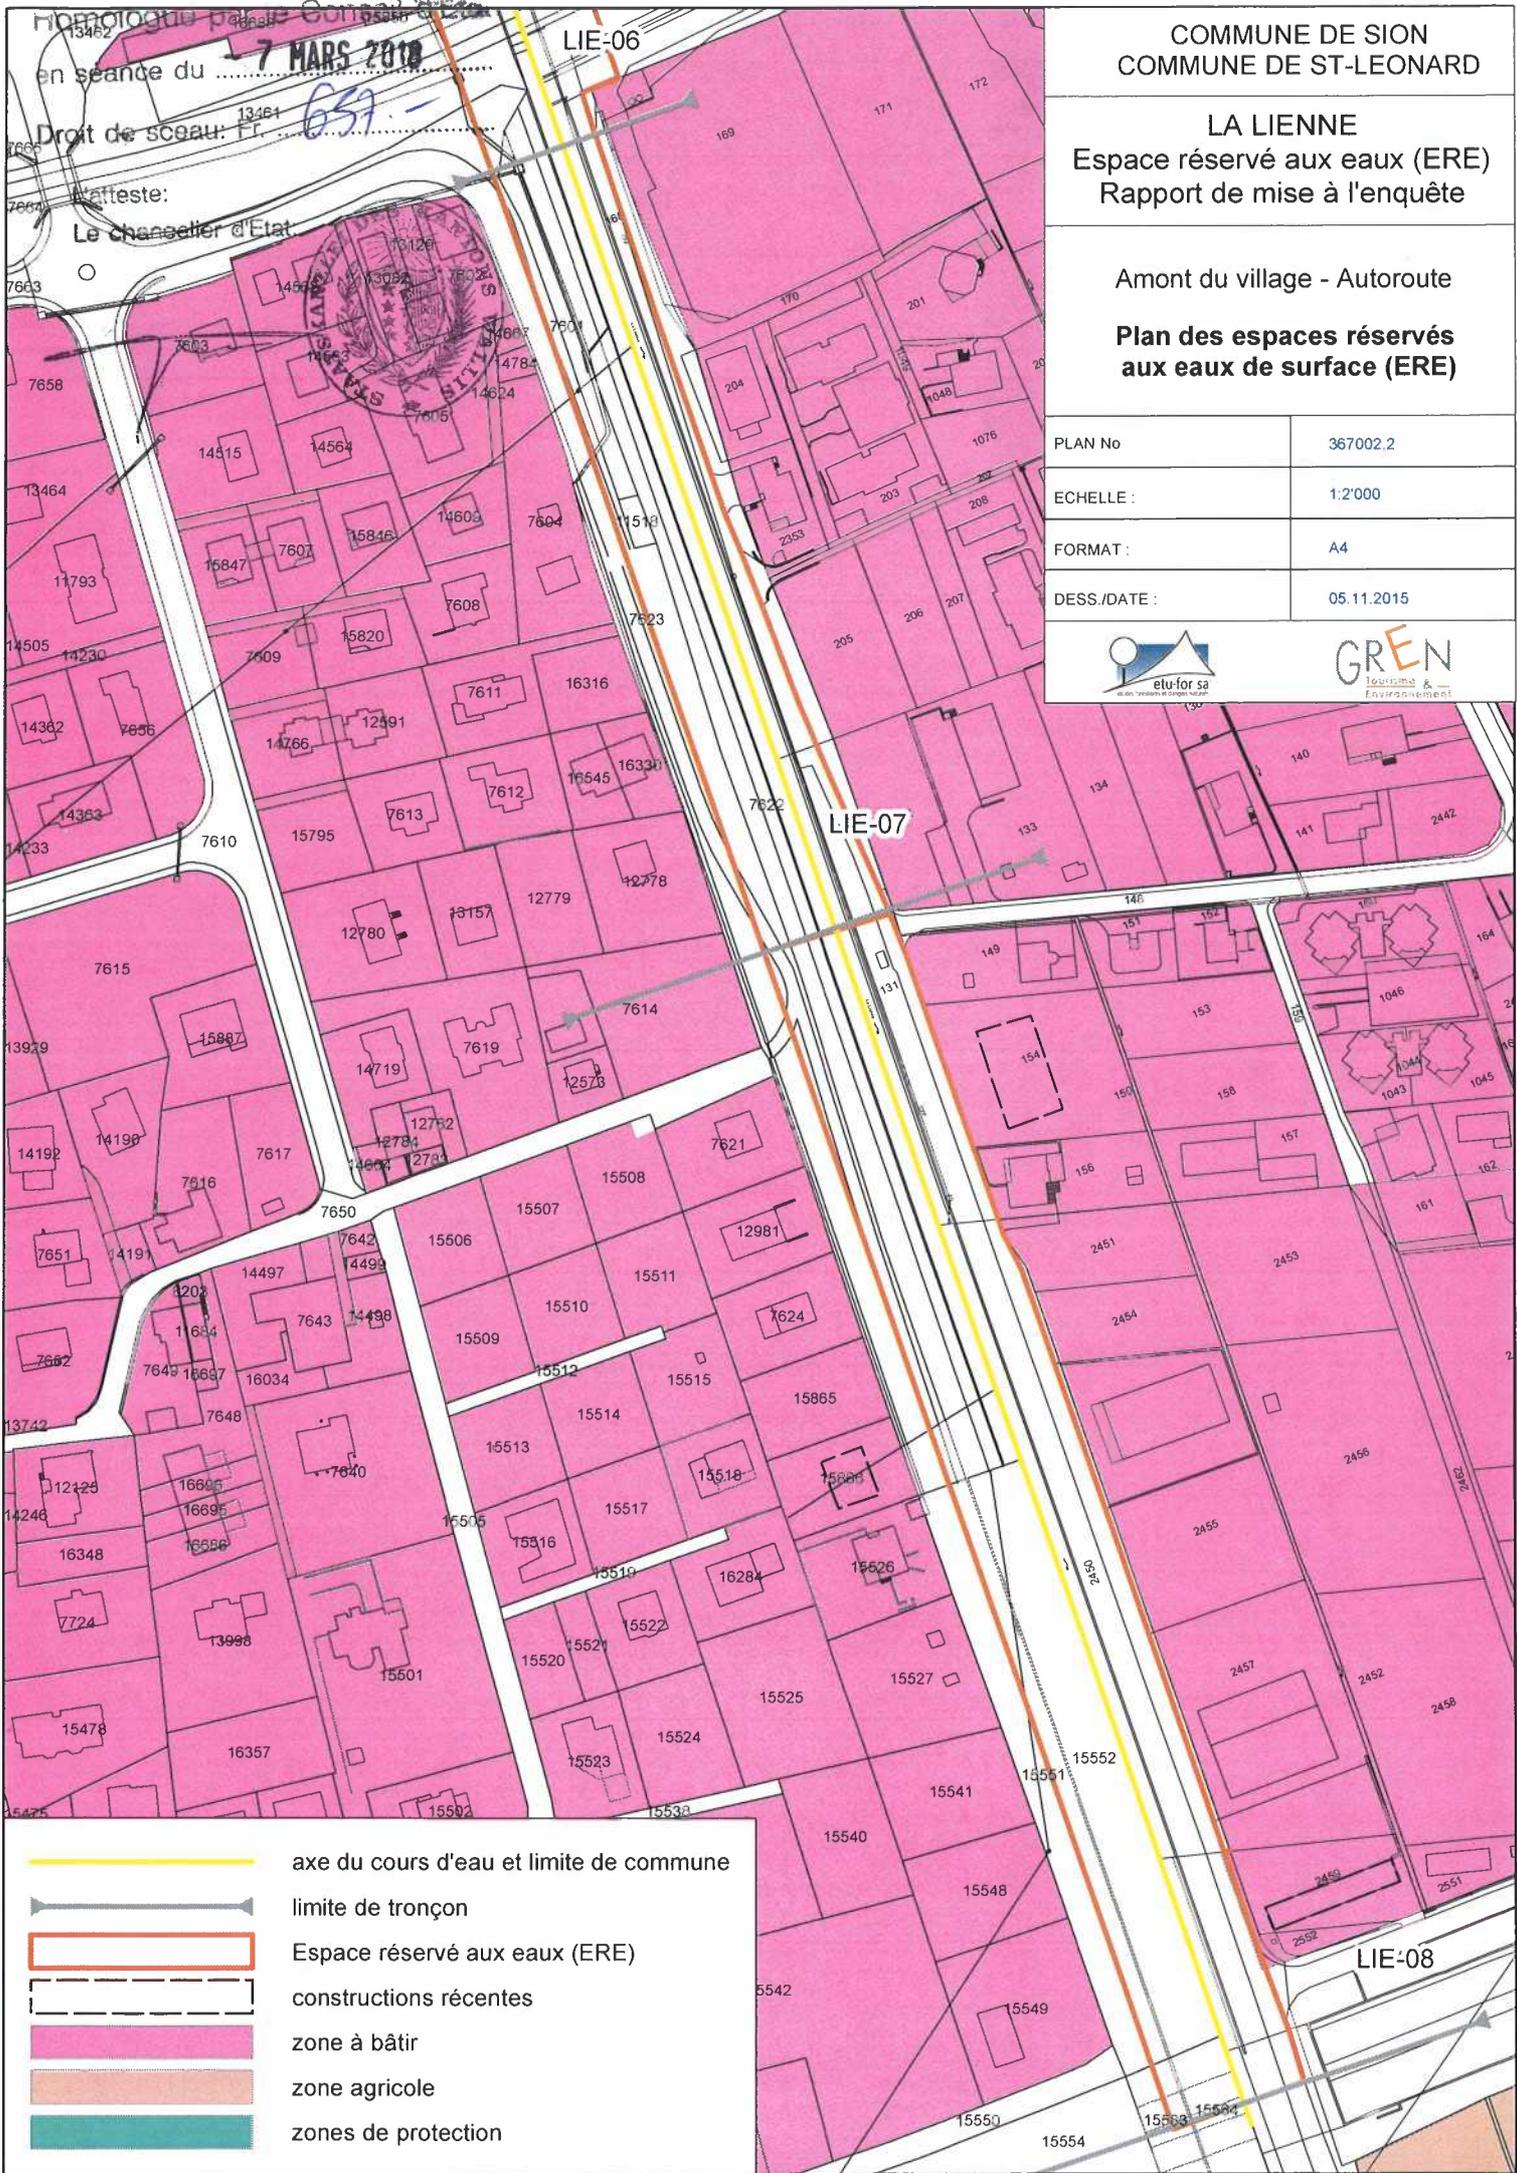

  -  axe du cours d'eau et limite de commune
-  limite de tronçon
-  Espace réservé aux eaux (ERE)
-  constructions récentes
-  zone à bâtir
-  zone agricole
-  zones de protection

Homologue par le Conseil d'Etat

en séance du **- 7 MARS 2018**

Droit de sceau: Fr. **657** -

L'atteste:

Le chancelier d'Etat:

The image shows a handwritten signature in black ink to the left of a circular official seal. The seal features the Swiss coat of arms (a white cross on a red shield) and is surrounded by the text "STATVS CONFEDERATIONIS HELVETICAE" at the top and "CONFEDERAZIUN DA SVITZ" at the bottom.

Handwritten notes and stamps in the top right corner, including a date stamp "7 MARS 2018" and some illegible text.

A very faint handwritten signature in blue ink, appearing to be a stylized name.