



MISE A L'ENQUETE PUBLIQUE DE L'ESPACE RESERVE AUX EAUX DE SURFACE (ERE)

PIECE N° 4

Plan n° 1540-03 - Secteur Muraz

Echelle 1:2000

Auteur du projet : François Xavier Marquis

L'administration communale de Collombey-Muraz certifie que le présent plan, mis à l'enquête publique par insertion au bulletin officiel du 17 NOV. 2017 et affichage, a été déposé au greffe communal du 17 NOV. 2017 au 18 DEC. 2017 pour y être consulté.

Autre autorité cantonale : Service de la mobilité, L'ingénieur chef de section

Collombey-Muraz, le 21 DEC. 2017.

L'ADMINISTRATION COMMUNALE: Vice-Président(e), Secrétaire

Horrologie pas le Conseil d'Etat en séance du 25 AVR. 2018

HOMOLOGUE PAR LE DIRECTIONAIRE: 581

EN SEANCE DU: L'atteste: Le chancelier d'Etat


LE DROIT DU SCAU: FR

L'ATTESTE: LE CHANCELIER D'ETAT

Table with 4 columns: Date, Prénom, Nom, Fonction. Rows include dates from 18.03.2017 to 04.03.2017 and names like Boril C., Maraz F.X., Boril C., Maraz F.X.

TOUS LES PLANS DU DOSSIER SERONT EGALEMENT TIMBRES ET SIGNES PAR L'ADMINISTRATION COMMUNALE

Prise de vue: 04.03.2017

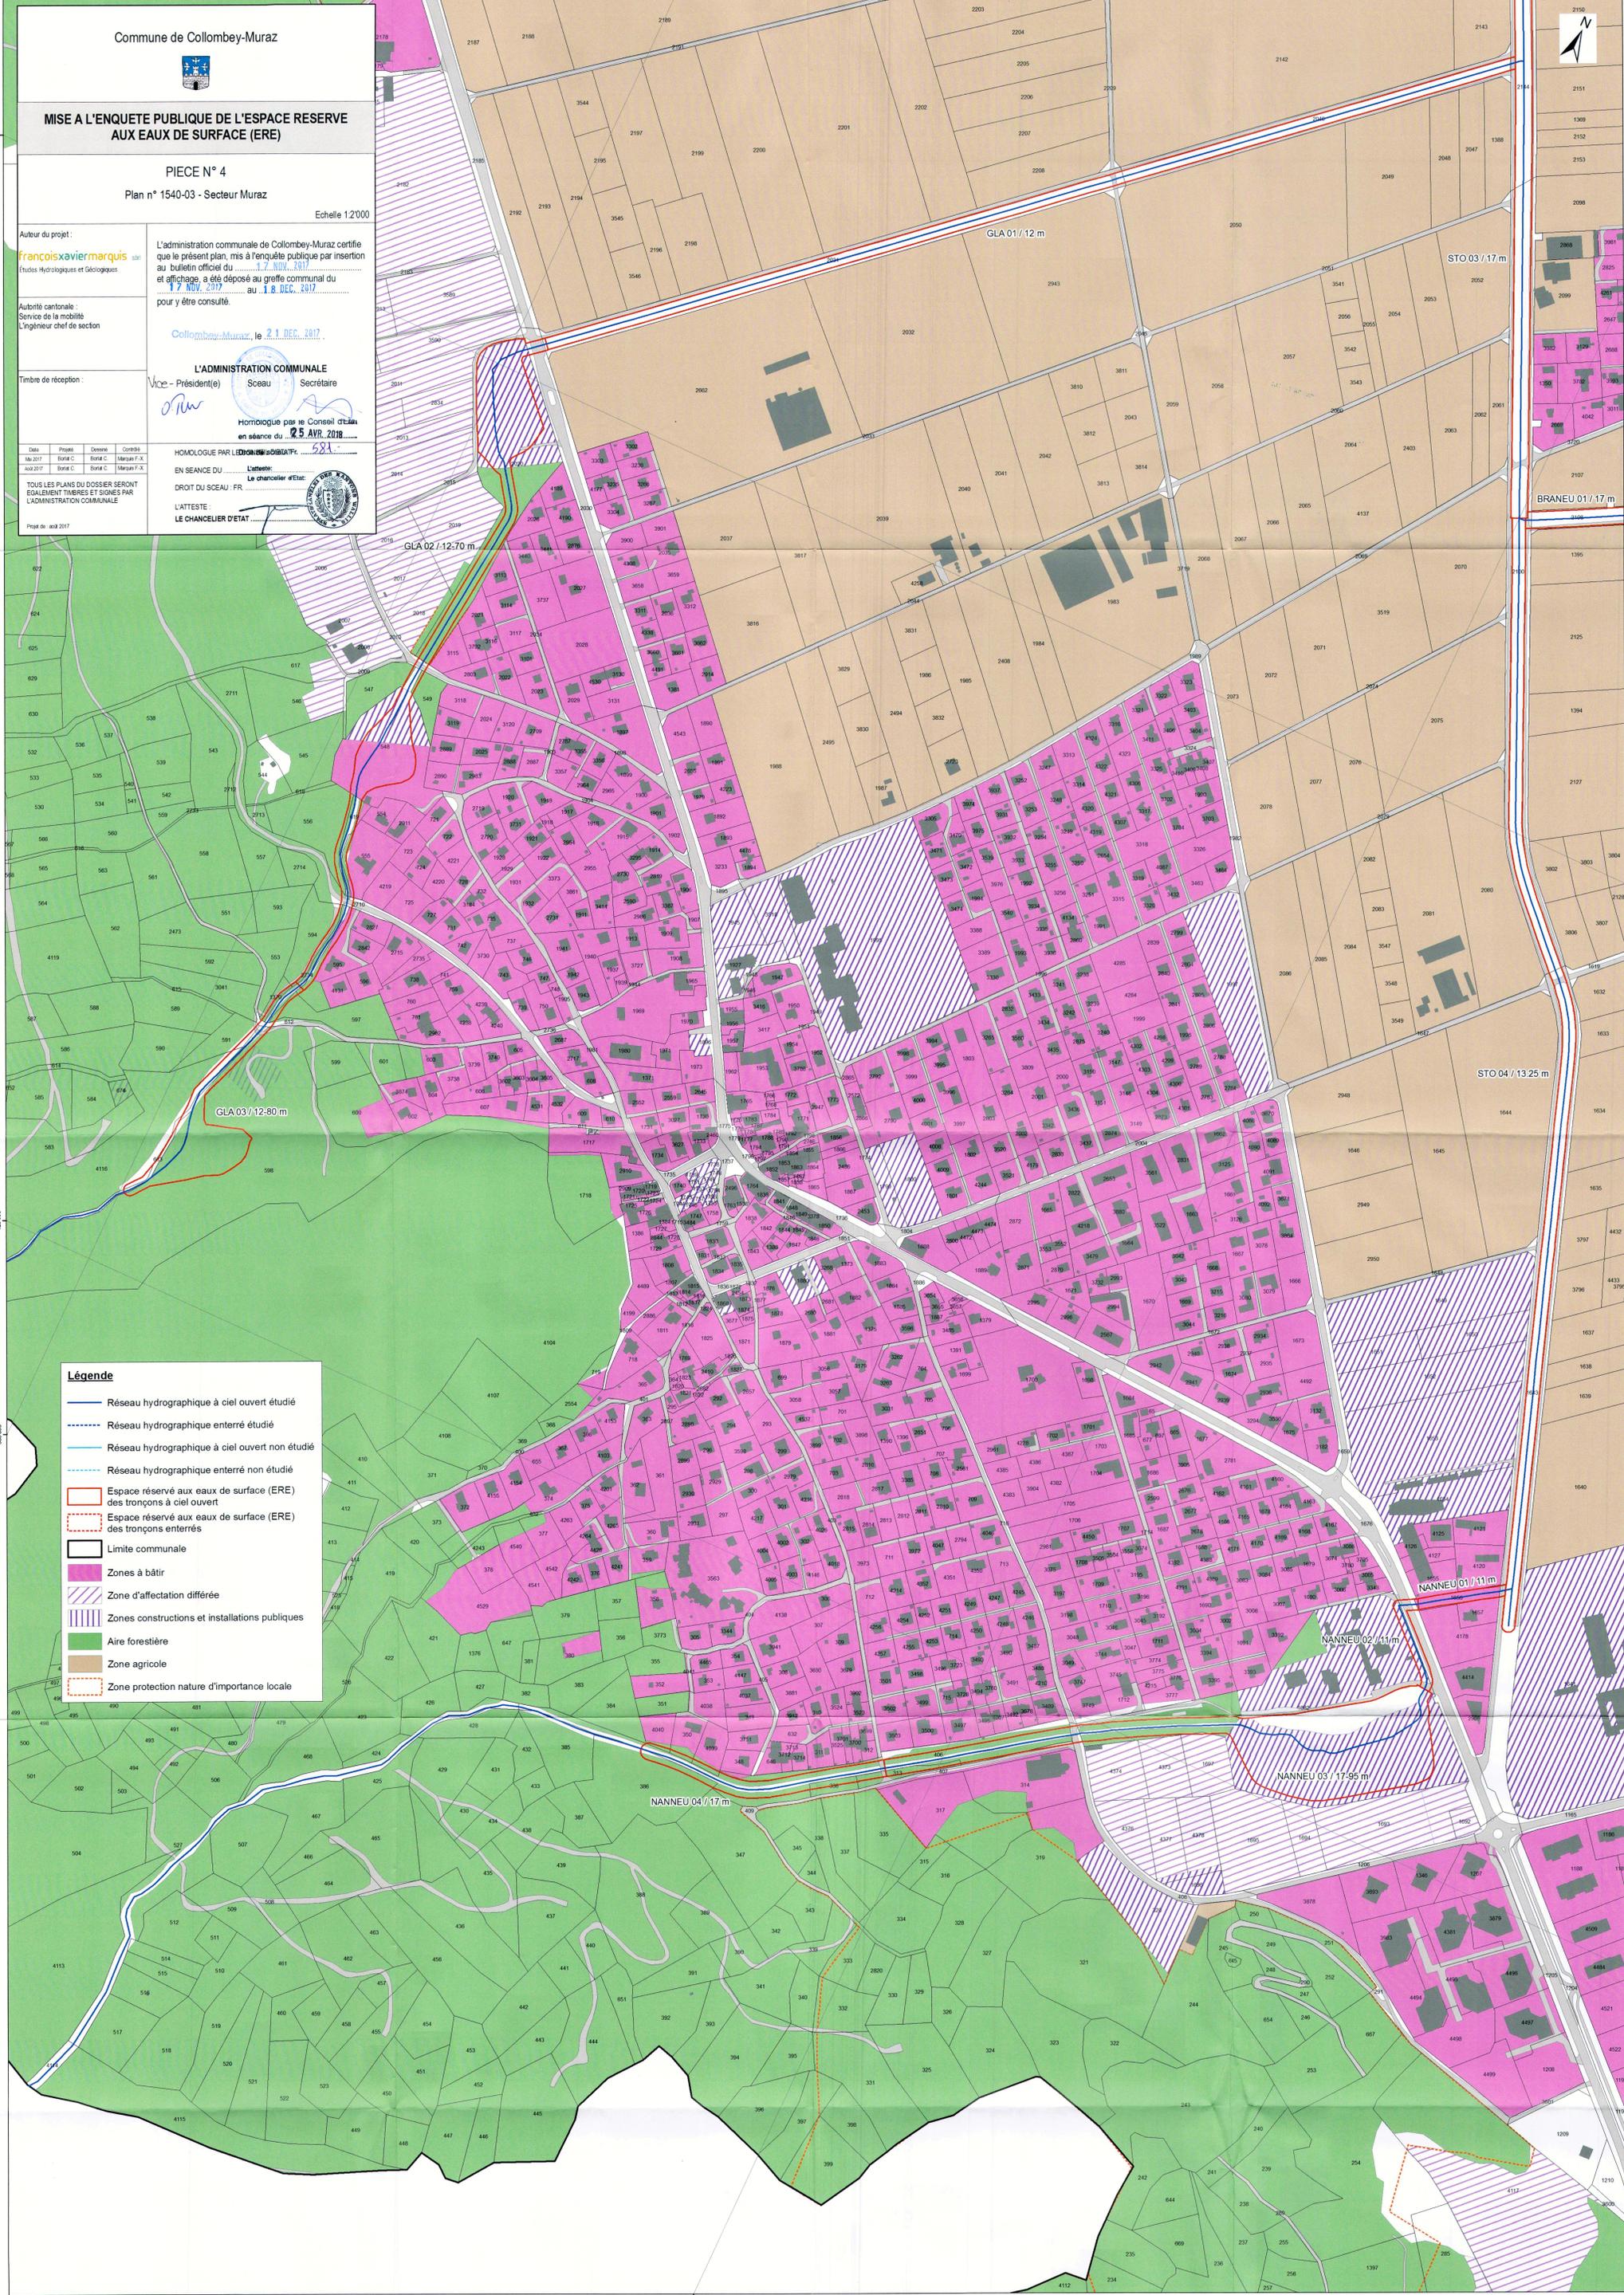

Légende: Réseau hydrographique à ciel ouvert étudié, Réseau hydrographique enterré étudié, Réseau hydrographique à ciel ouvert non étudié, Réseau hydrographique enterré non étudié, Espace réservé aux eaux de surface (ERE) des tronçons à ciel ouvert, Espace réservé aux eaux de surface (ERE) des tronçons enterrés, Limite communale, Zones à bâtir, Zone d'affectation différée, Zones constructions et installations publiques, Aire forestière, Zone agricole, Zone protection nature d'importance locale



Vertical coordinate labels on the left edge of the map, ranging from 12000 to 12900.

Vertical coordinate labels on the right edge of the map, ranging from 12000 to 12900.