



MISE A L'ENQUETE PUBLIQUE DE L'ESPACE RESERVE AUX EAUX DE SURFACE (ERE)

PIECE N° 3

Plan n°1484-02 - Secteur Lac Vert - Les Crosets

Echelle 1:2'000

Auteurs du projet :

francoisxaviermarquis s.r.l.
Etudes Hydrologiques et Géologiques

L'administration communale de Val-d'Illiez certifie que le présent plan, mis à l'enquête publique par insertion au bulletin officiel du 24 novembre 2017 et affichage, a été déposé au greffe communal du 24 novembre 2017 au 24 décembre 2017 pour y être consulté.

Val-d'Illiez, le 5 FEV 2018

L'ADMINISTRATION COMMUNALE

Président(e) Secrétaire



HOMOLOGUE PAR LE CONSEIL D'ETAT en séance du 23 MAI 2018

EN SEANCE DU Droit de sceau: Fr. 516

DROIT DU SCEAU - FR

L'ATTESTE: Le chancelier d'Etat



LE CHANCELIER D'ETAT

Date	Projet	Dessiné	Contrôlé
1er 2017	Mosa R	Mosa R	Mercus F-X
1er 2017	Mosa R	Mosa R	Mercus F-X

TOUS LES PLANS DU DOSSIER SERONT EGALLEMENT TIMBRES ET SIGNES PAR L'ADMINISTRATION COMMUNALE

Projet de août 2017

Secteur du Lac Vert

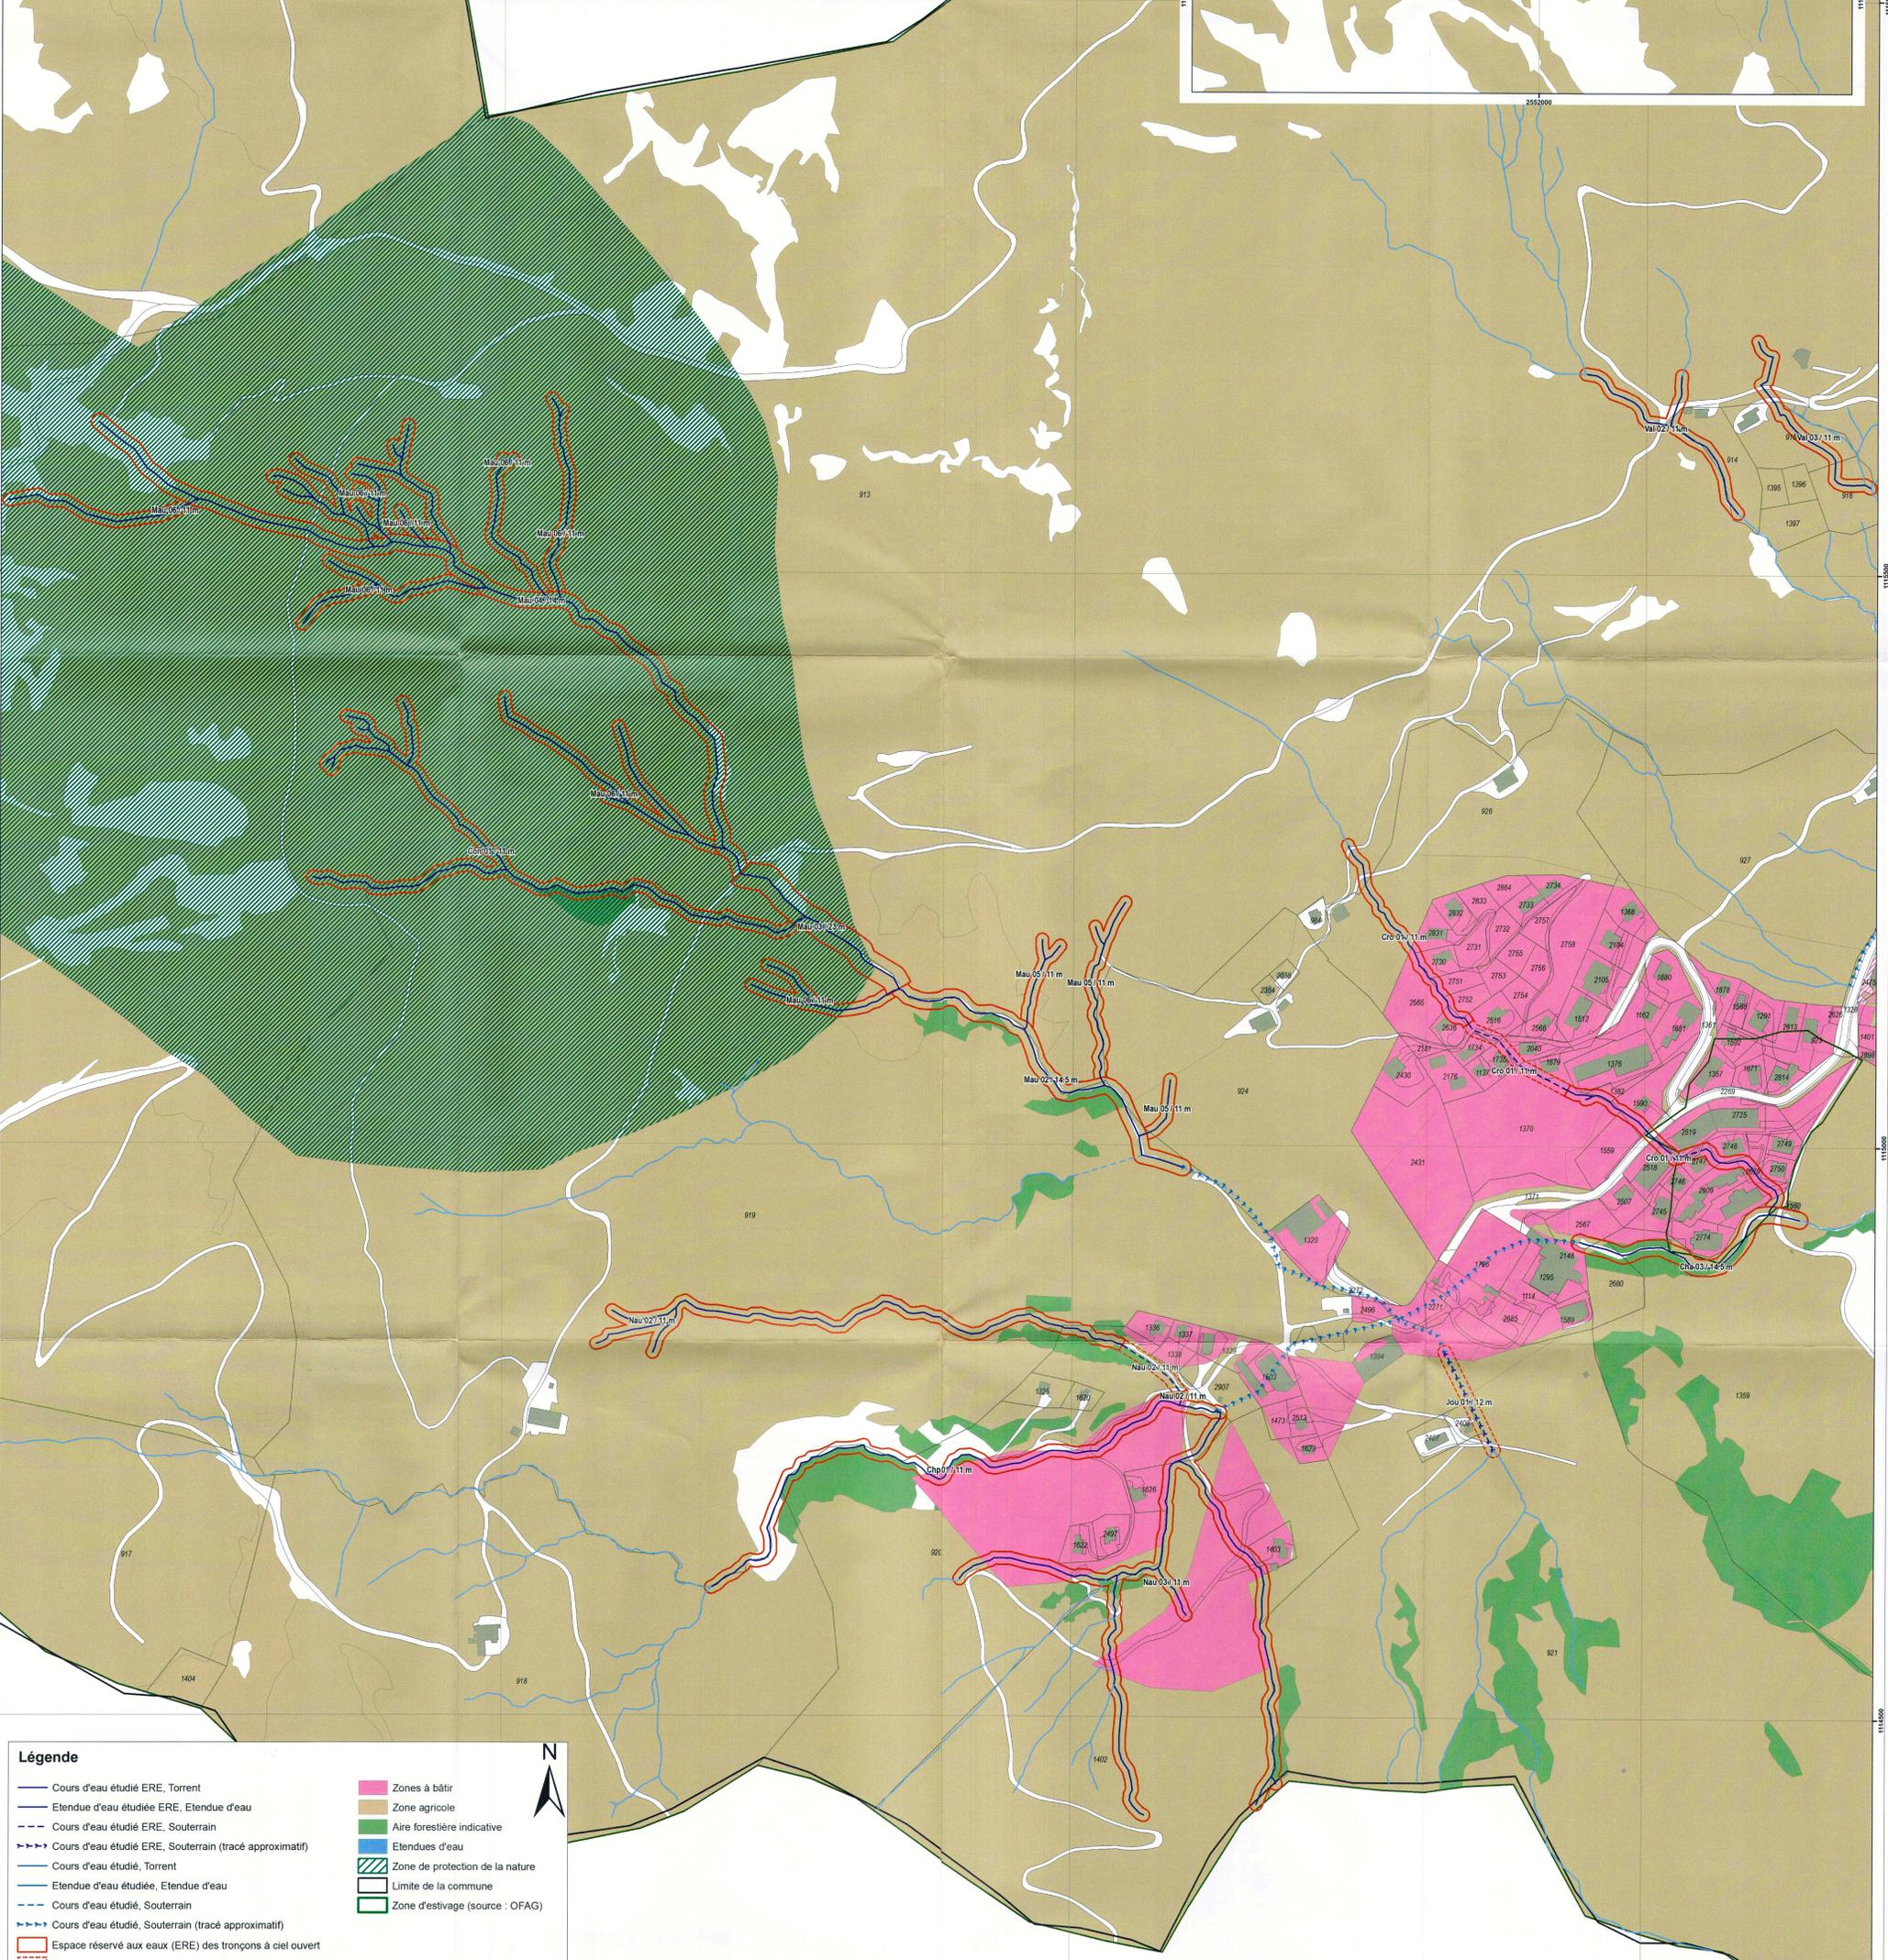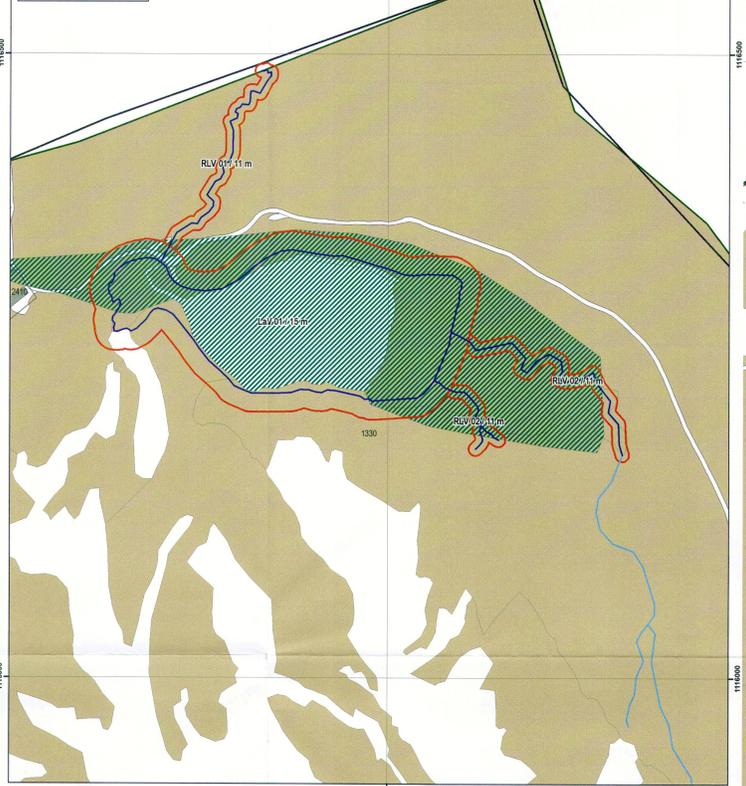

Légende

- Cours d'eau étudié ERE, Torrent
- Etendue d'eau étudiée ERE, Etendue d'eau
- Cours d'eau étudié ERE, Souterrain
- Cours d'eau étudié ERE, Souterrain (tracé approximatif)
- Cours d'eau étudié, Torrent
- Etendue d'eau étudiée, Etendue d'eau
- Cours d'eau étudié, Souterrain
- Cours d'eau étudié, Souterrain (tracé approximatif)
- Espace réservé aux eaux (ERE) des tronçons à ciel ouvert
- Espace réservé aux eaux (ERE) des tronçons souterrains
- Zones à bâtir
- Zone agricole
- Aire forestière indicative
- Etendues d'eau
- Zone de protection de la nature
- Limite de la commune
- Zone d'estivage (source : OFAG)

