


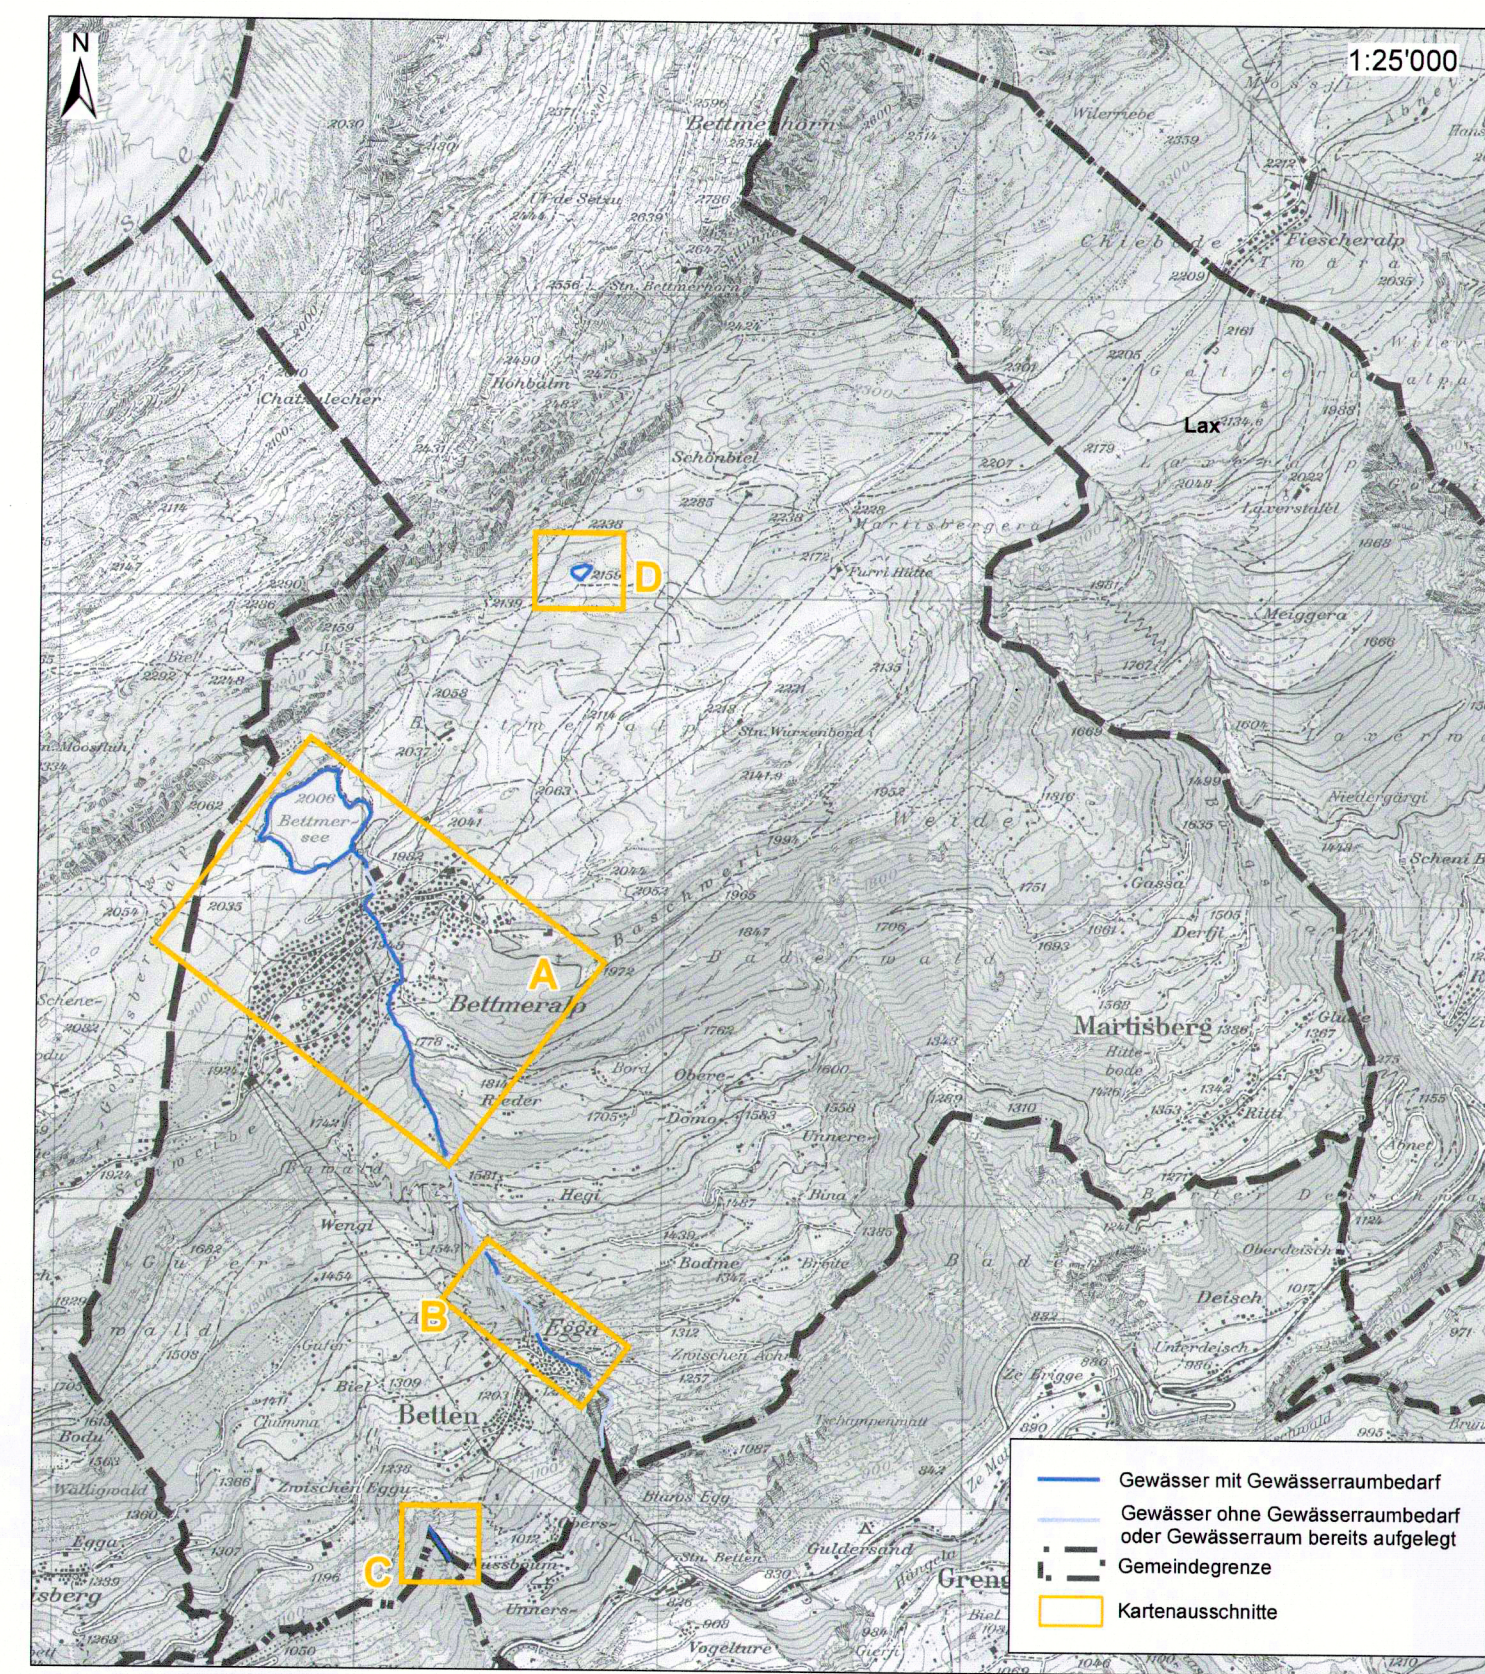

Zonen (Hinweisend)	Massgebende Schutzzonen	Untersuchter Gewässerabschnitt:
Bauzone	Schutzinventar regional	Wasserlauf offen
Landwirtschaftszone	Schutzinventar kantonal	Definitiver Gewässerraum
Festgestelltes Waldgebiet	Schutzinventar national	Gewässer offen
Sommerungsgebiet		Untersuchungsperimeter

Gemeinde Bettmeralp

Kanton Wallis

Auflageprojekt

DIE GEMEINDEVERWALTUNG VON BETTMERALP BESCHENIGT
HIERMIT, DASS DAS ZUR ÖFFENTLICHEN VERNEHMLASSUNG
ANGESCHLAGENE UND IM AMTSBLATT VOM 02.03.18
AUSGESCHRIEBENE GEGENWÄRTIGE PROJEKT VOM 02.03.18
BIS 04.04.18 BEI DER GEMEINDEKANZLEI ZUR EINSICHTNAHME
AUFGELEGT WAR.

Bettmeralp

DEN 06.04.2018

DIE GEMEINDEVERWALTUNG BETTMERALP
DER PRÄSIDENT

DER SCHREIBER

HOMOLOGIERT DURCH DEN STAATSRAT
AN DER SITZUNG VOM

STEMPEL

STAATSKANZLER

Vom Staatsrat genehmigt
In der Sitzung vom 20. Juni 2018
Siegelgebühr: Fr. 267.-

Bestätigt:
Der Staatskanzler:

d

c

b

a

Index

Art der Änderung / Ergänzung

Datum

Gez.

Gep.

Öffentliche Auflage Gewässerraum Bettmeralp

Auflageprojekt

Plan der Gewässerräume

Massstab
1:2'000

Gezeichnet
Gedruckt
Gesehen
Datum
Format

fsc
swe
Okt. 2017
594 x 840

Plan Nr. 230268_s_1