
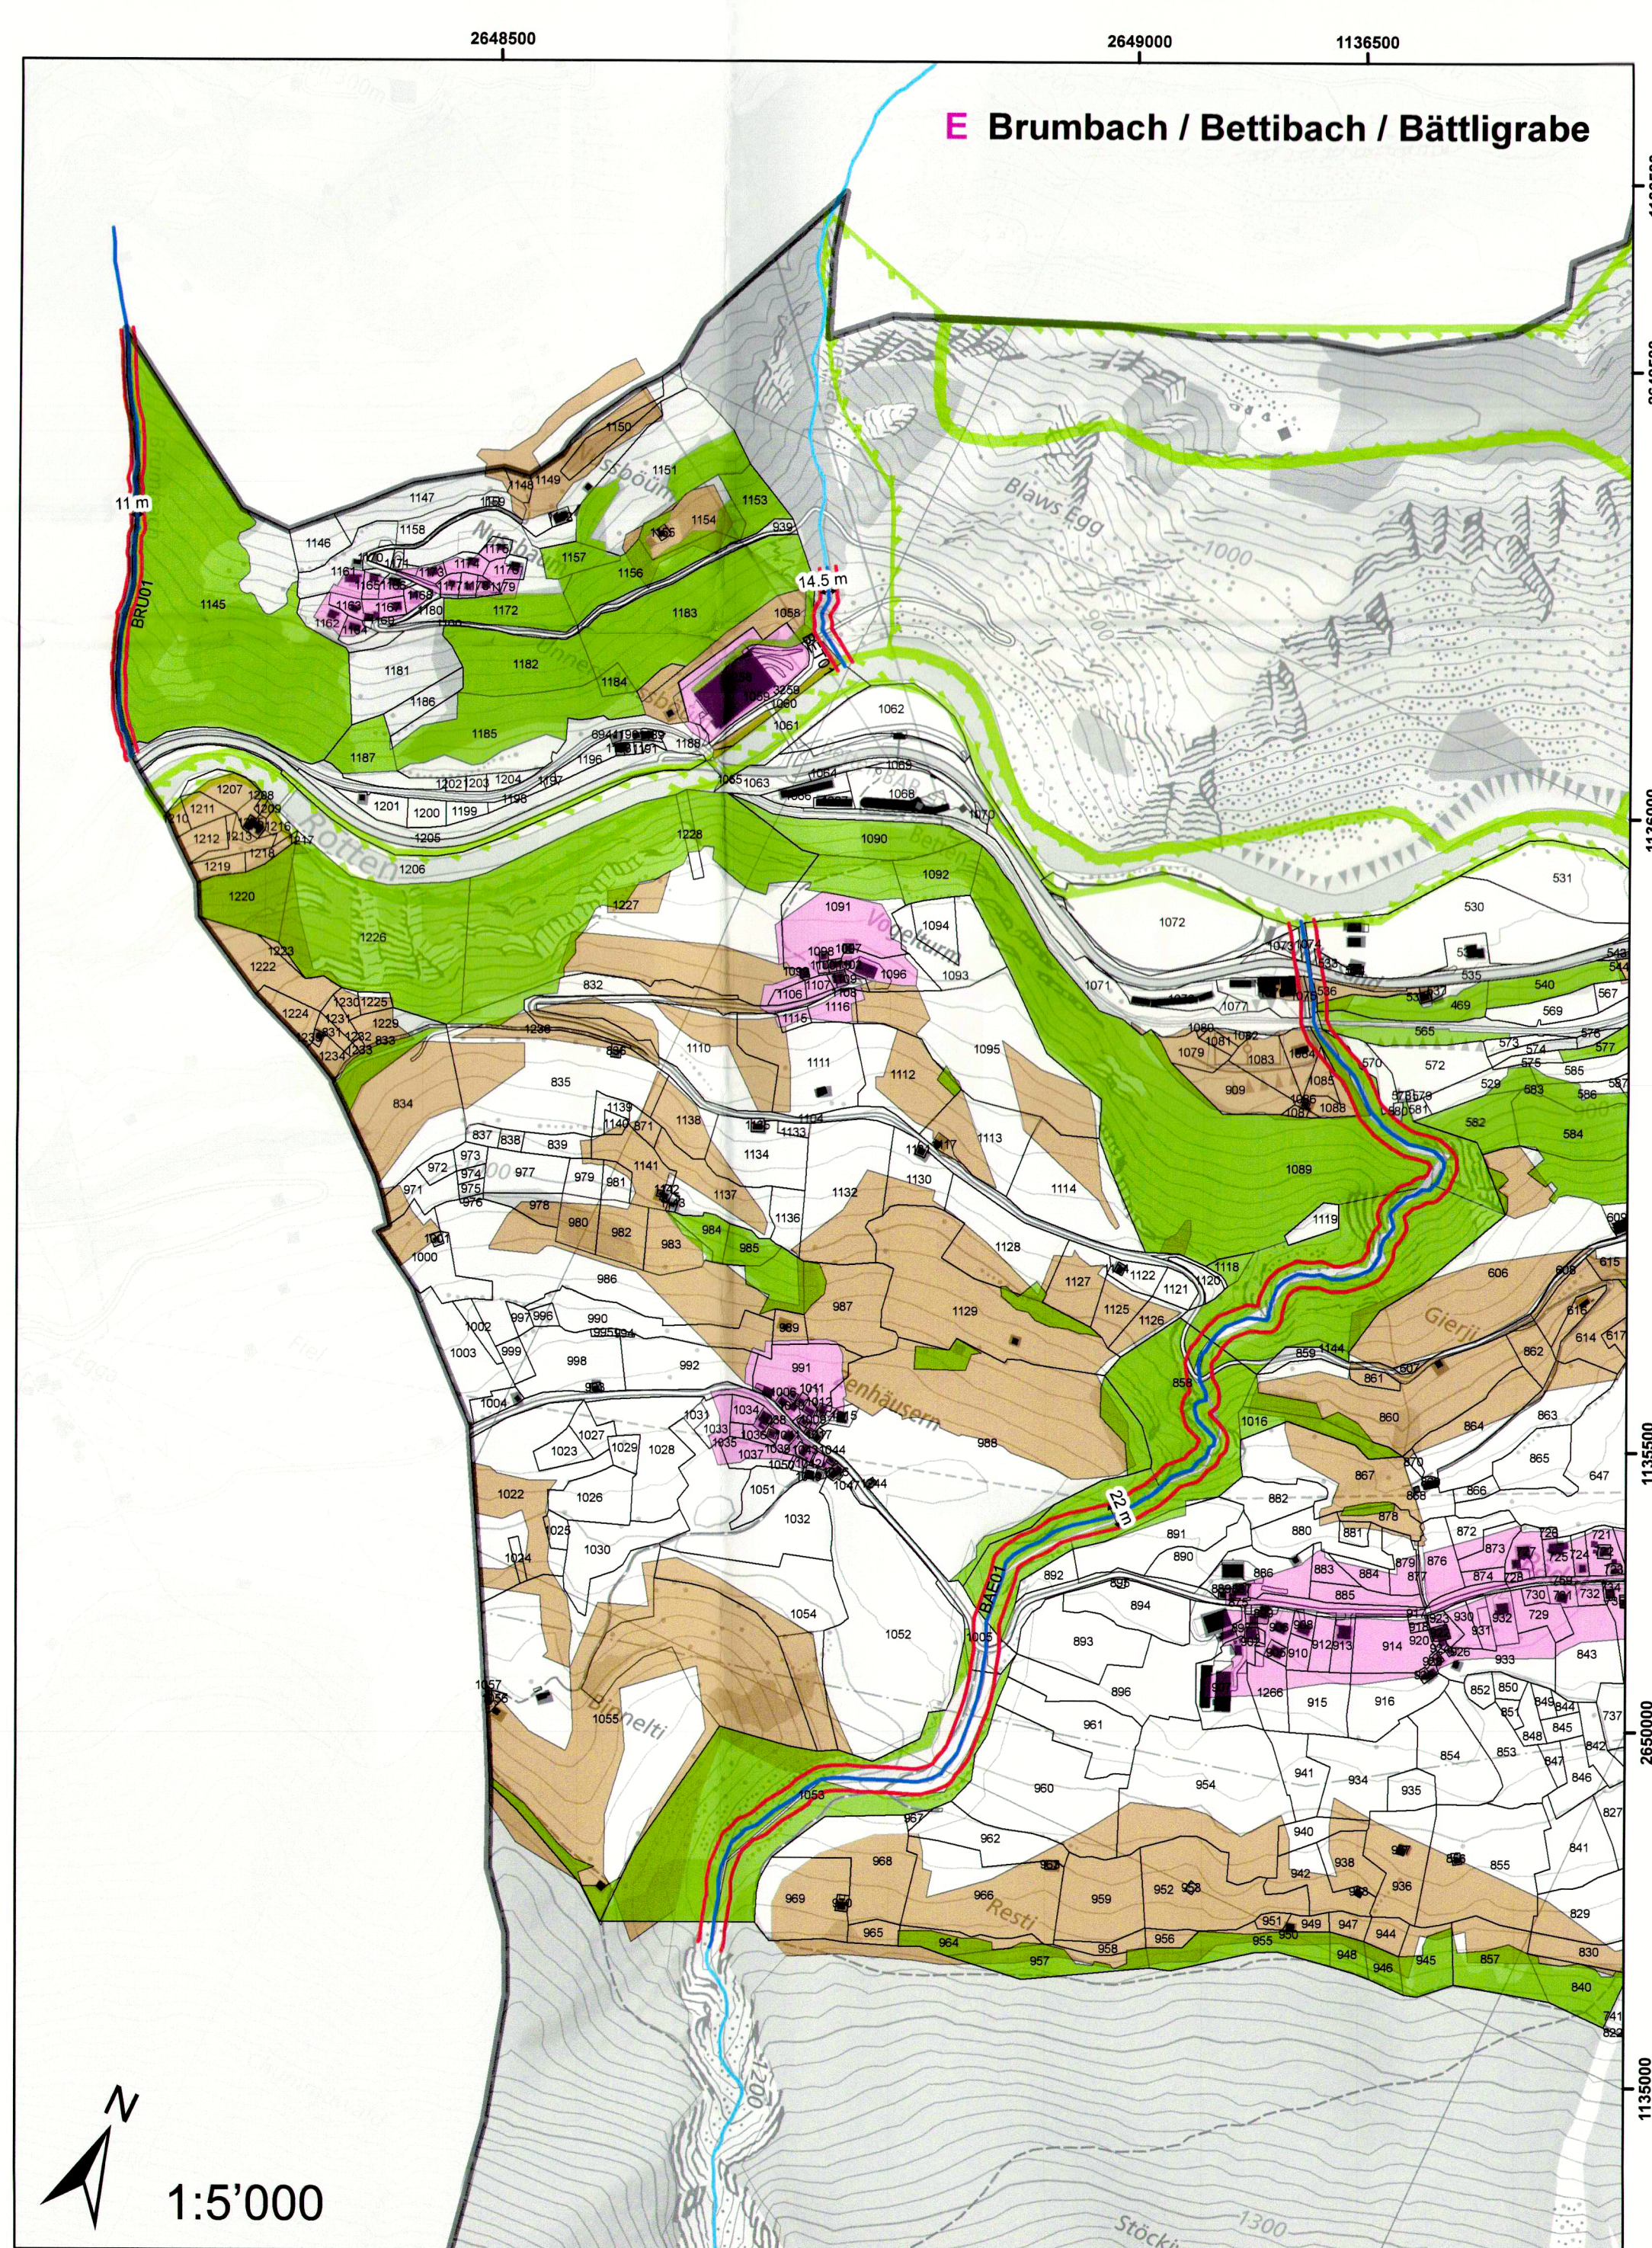
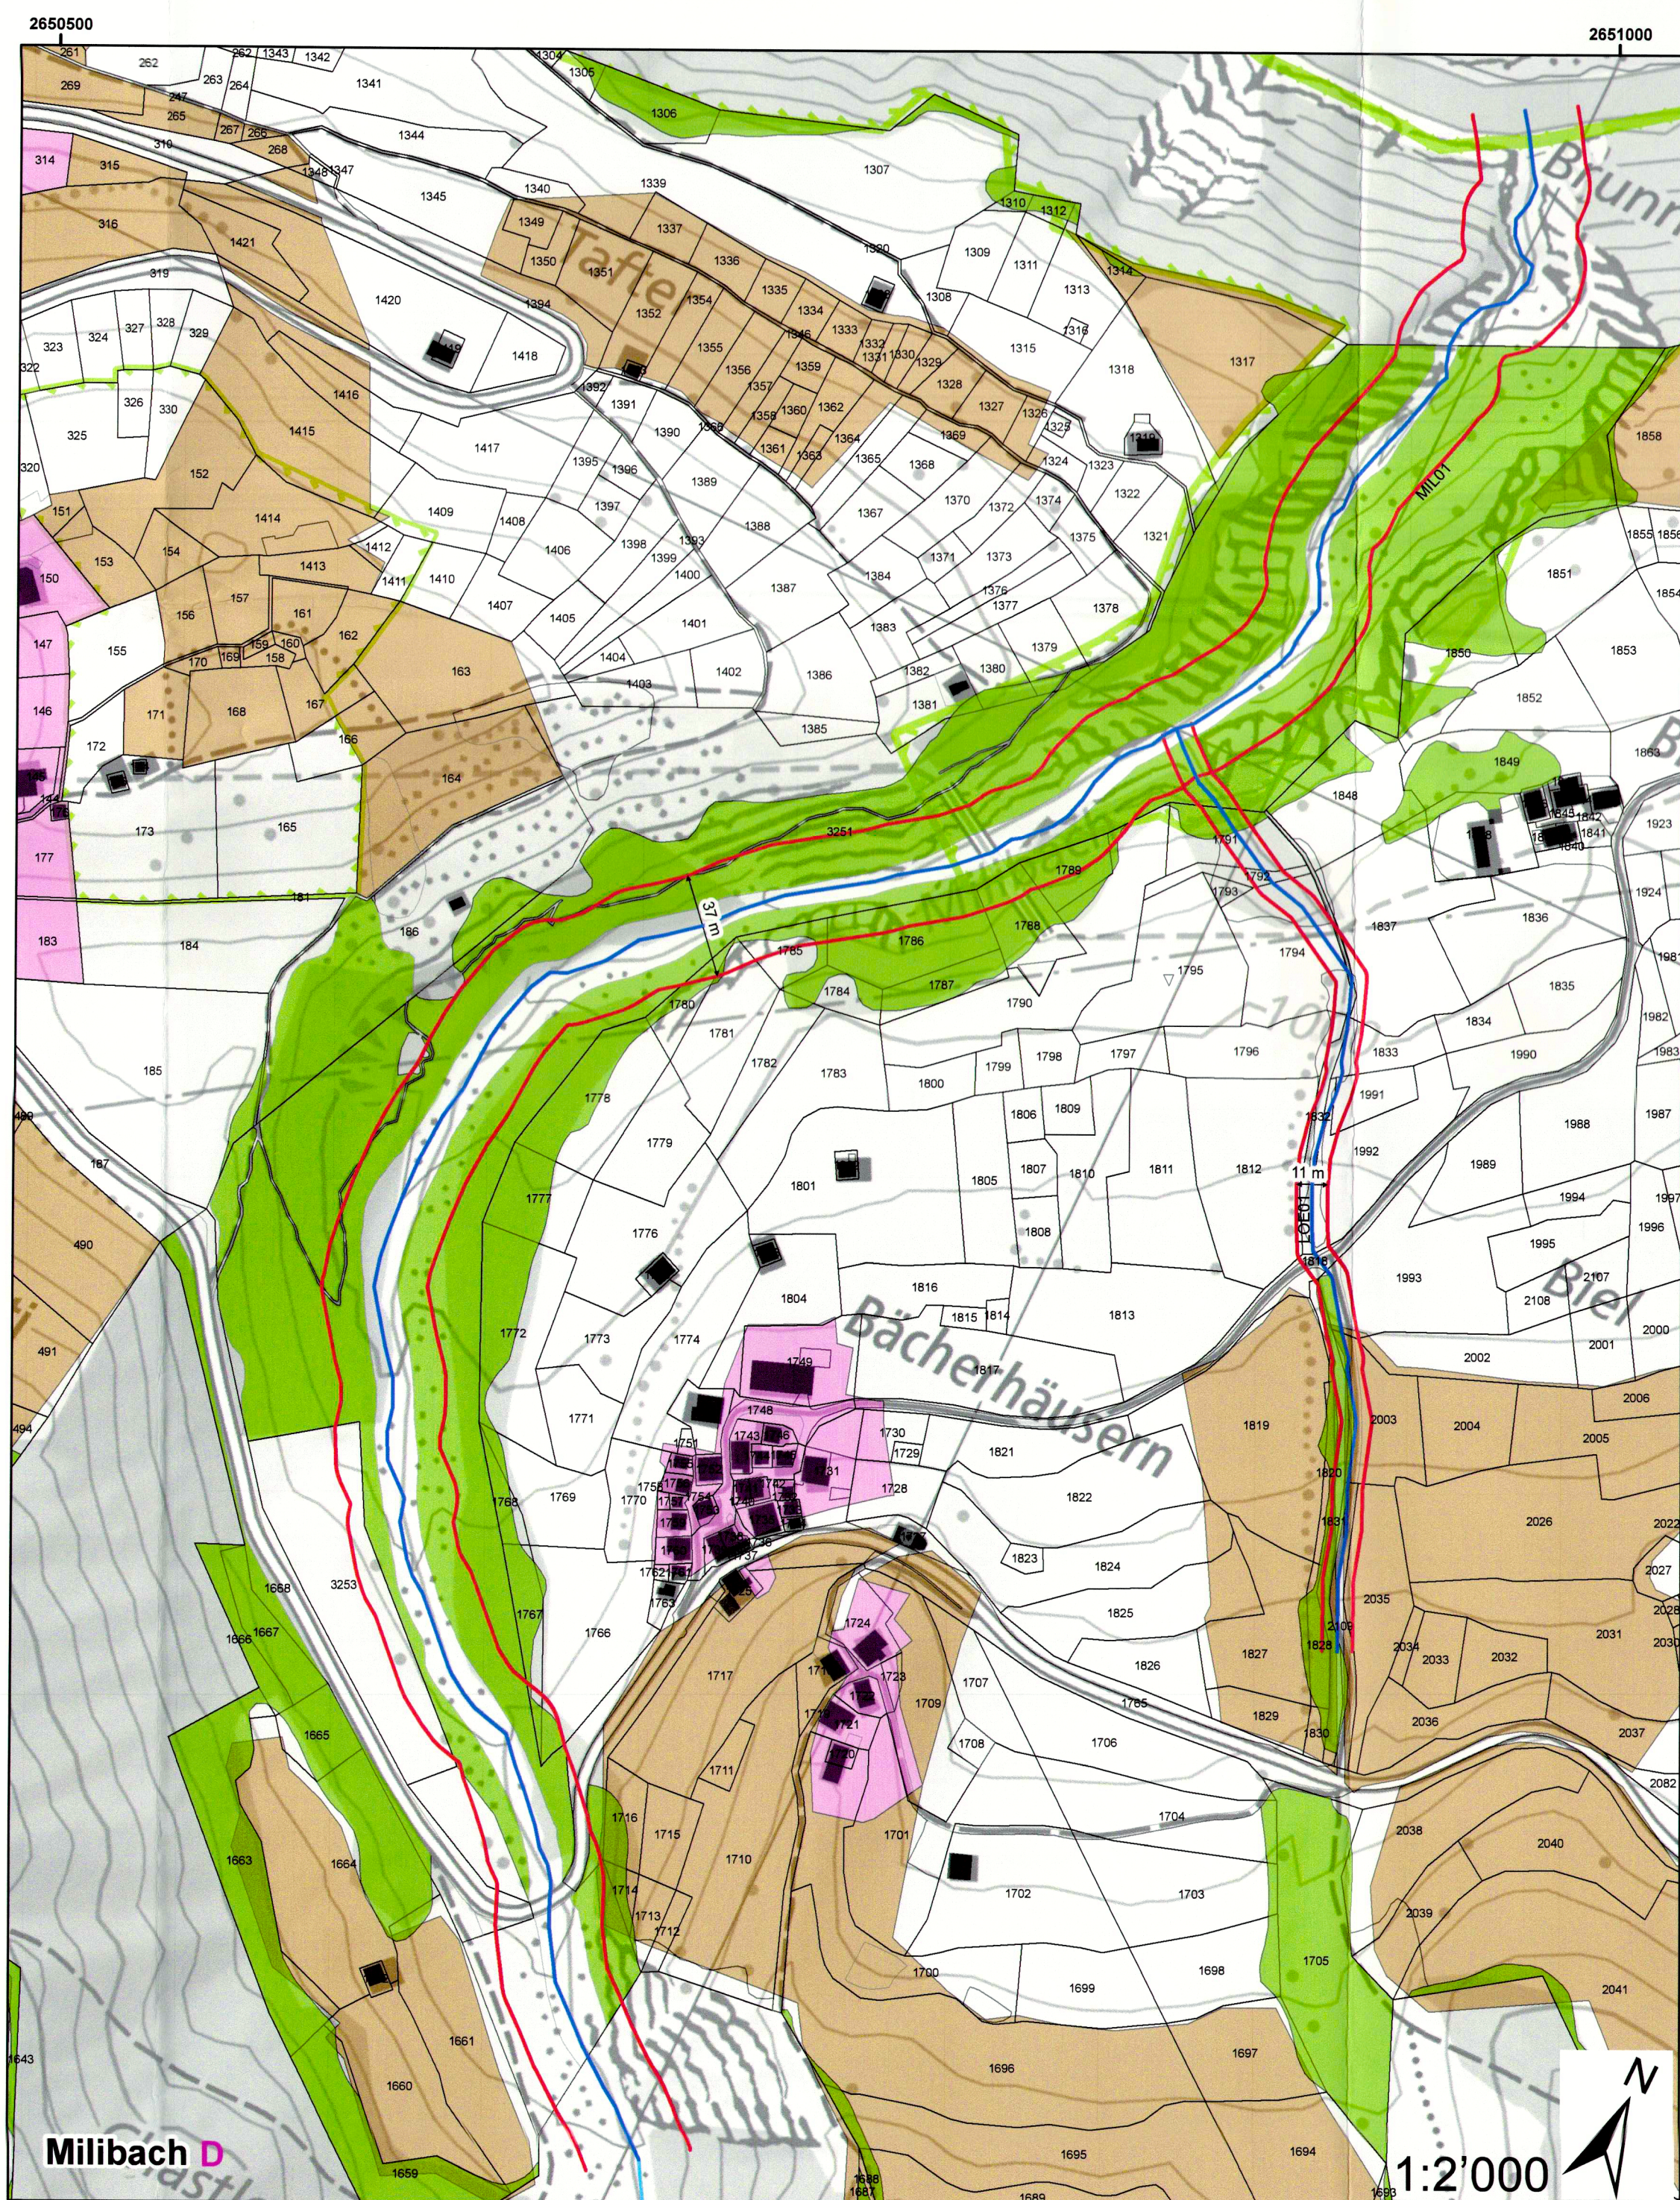
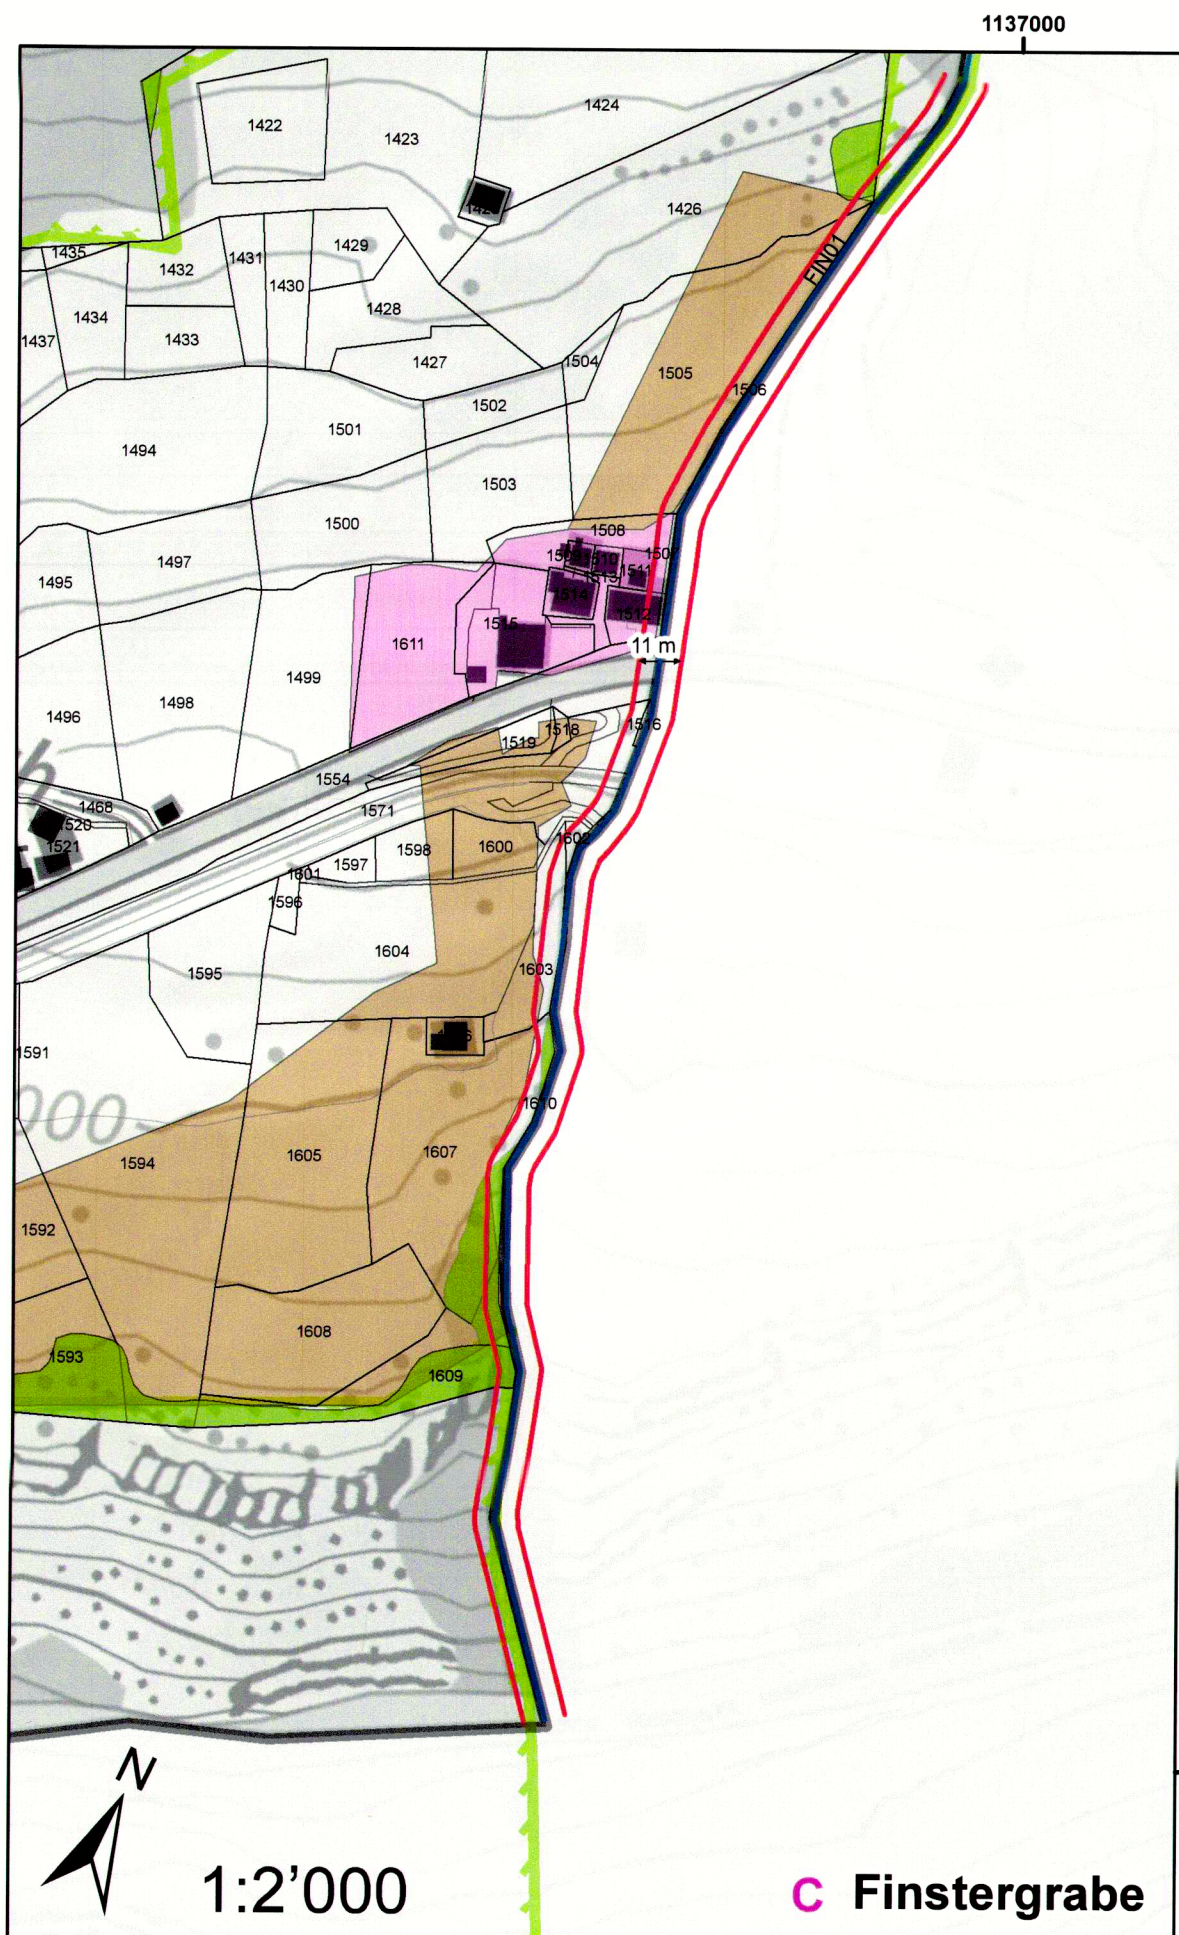
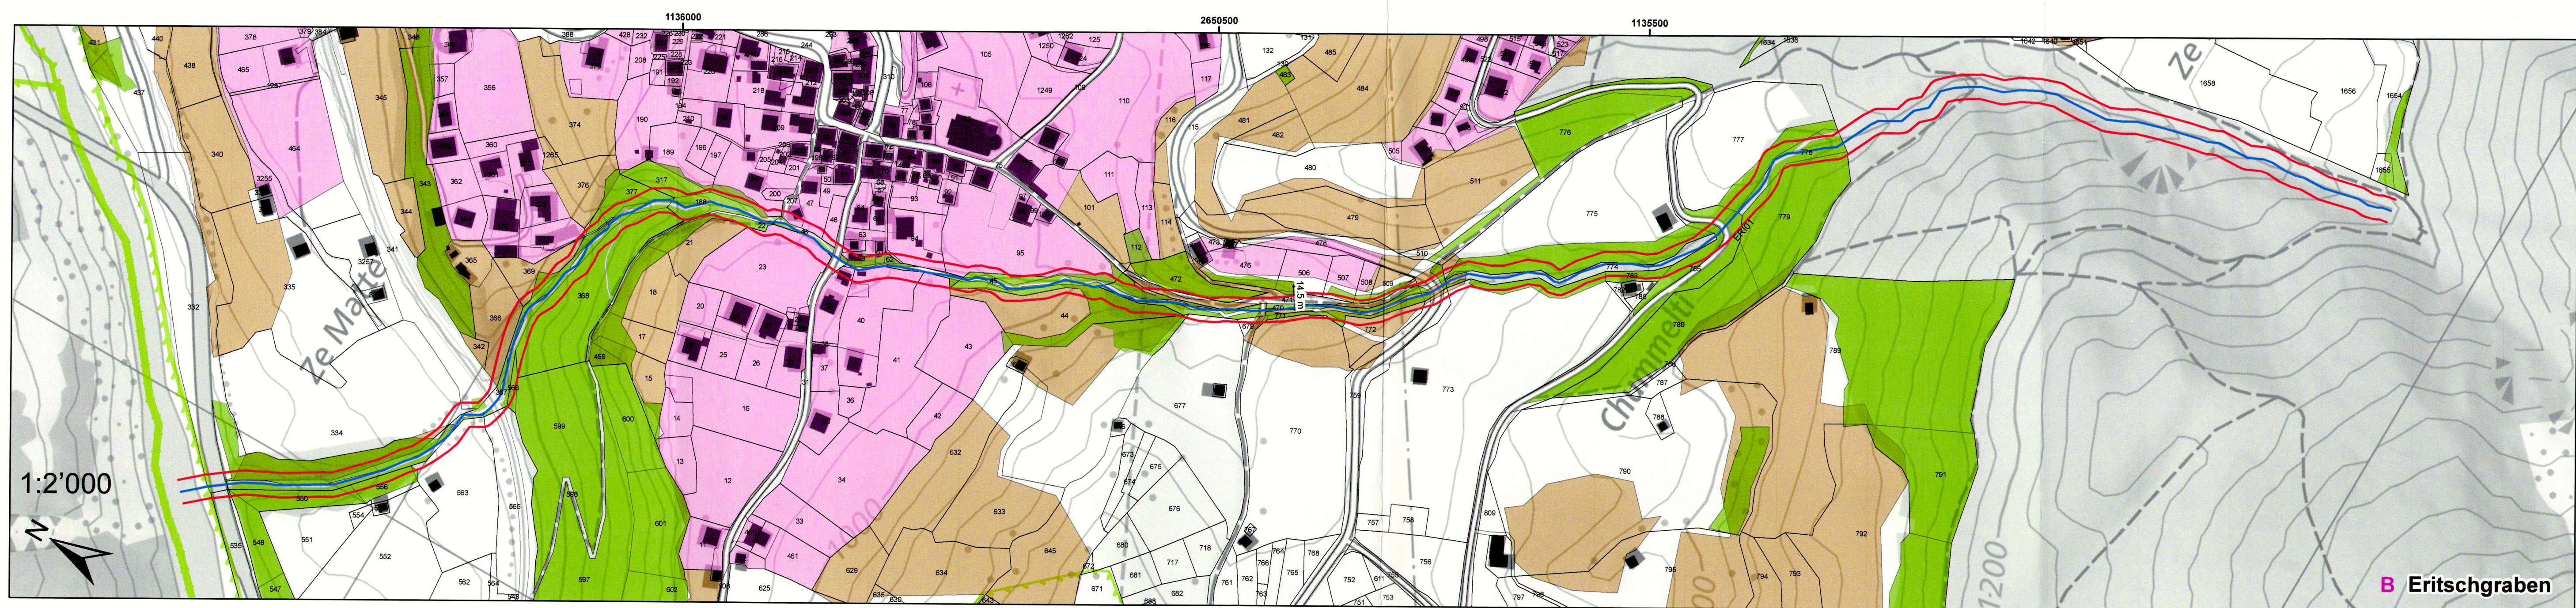


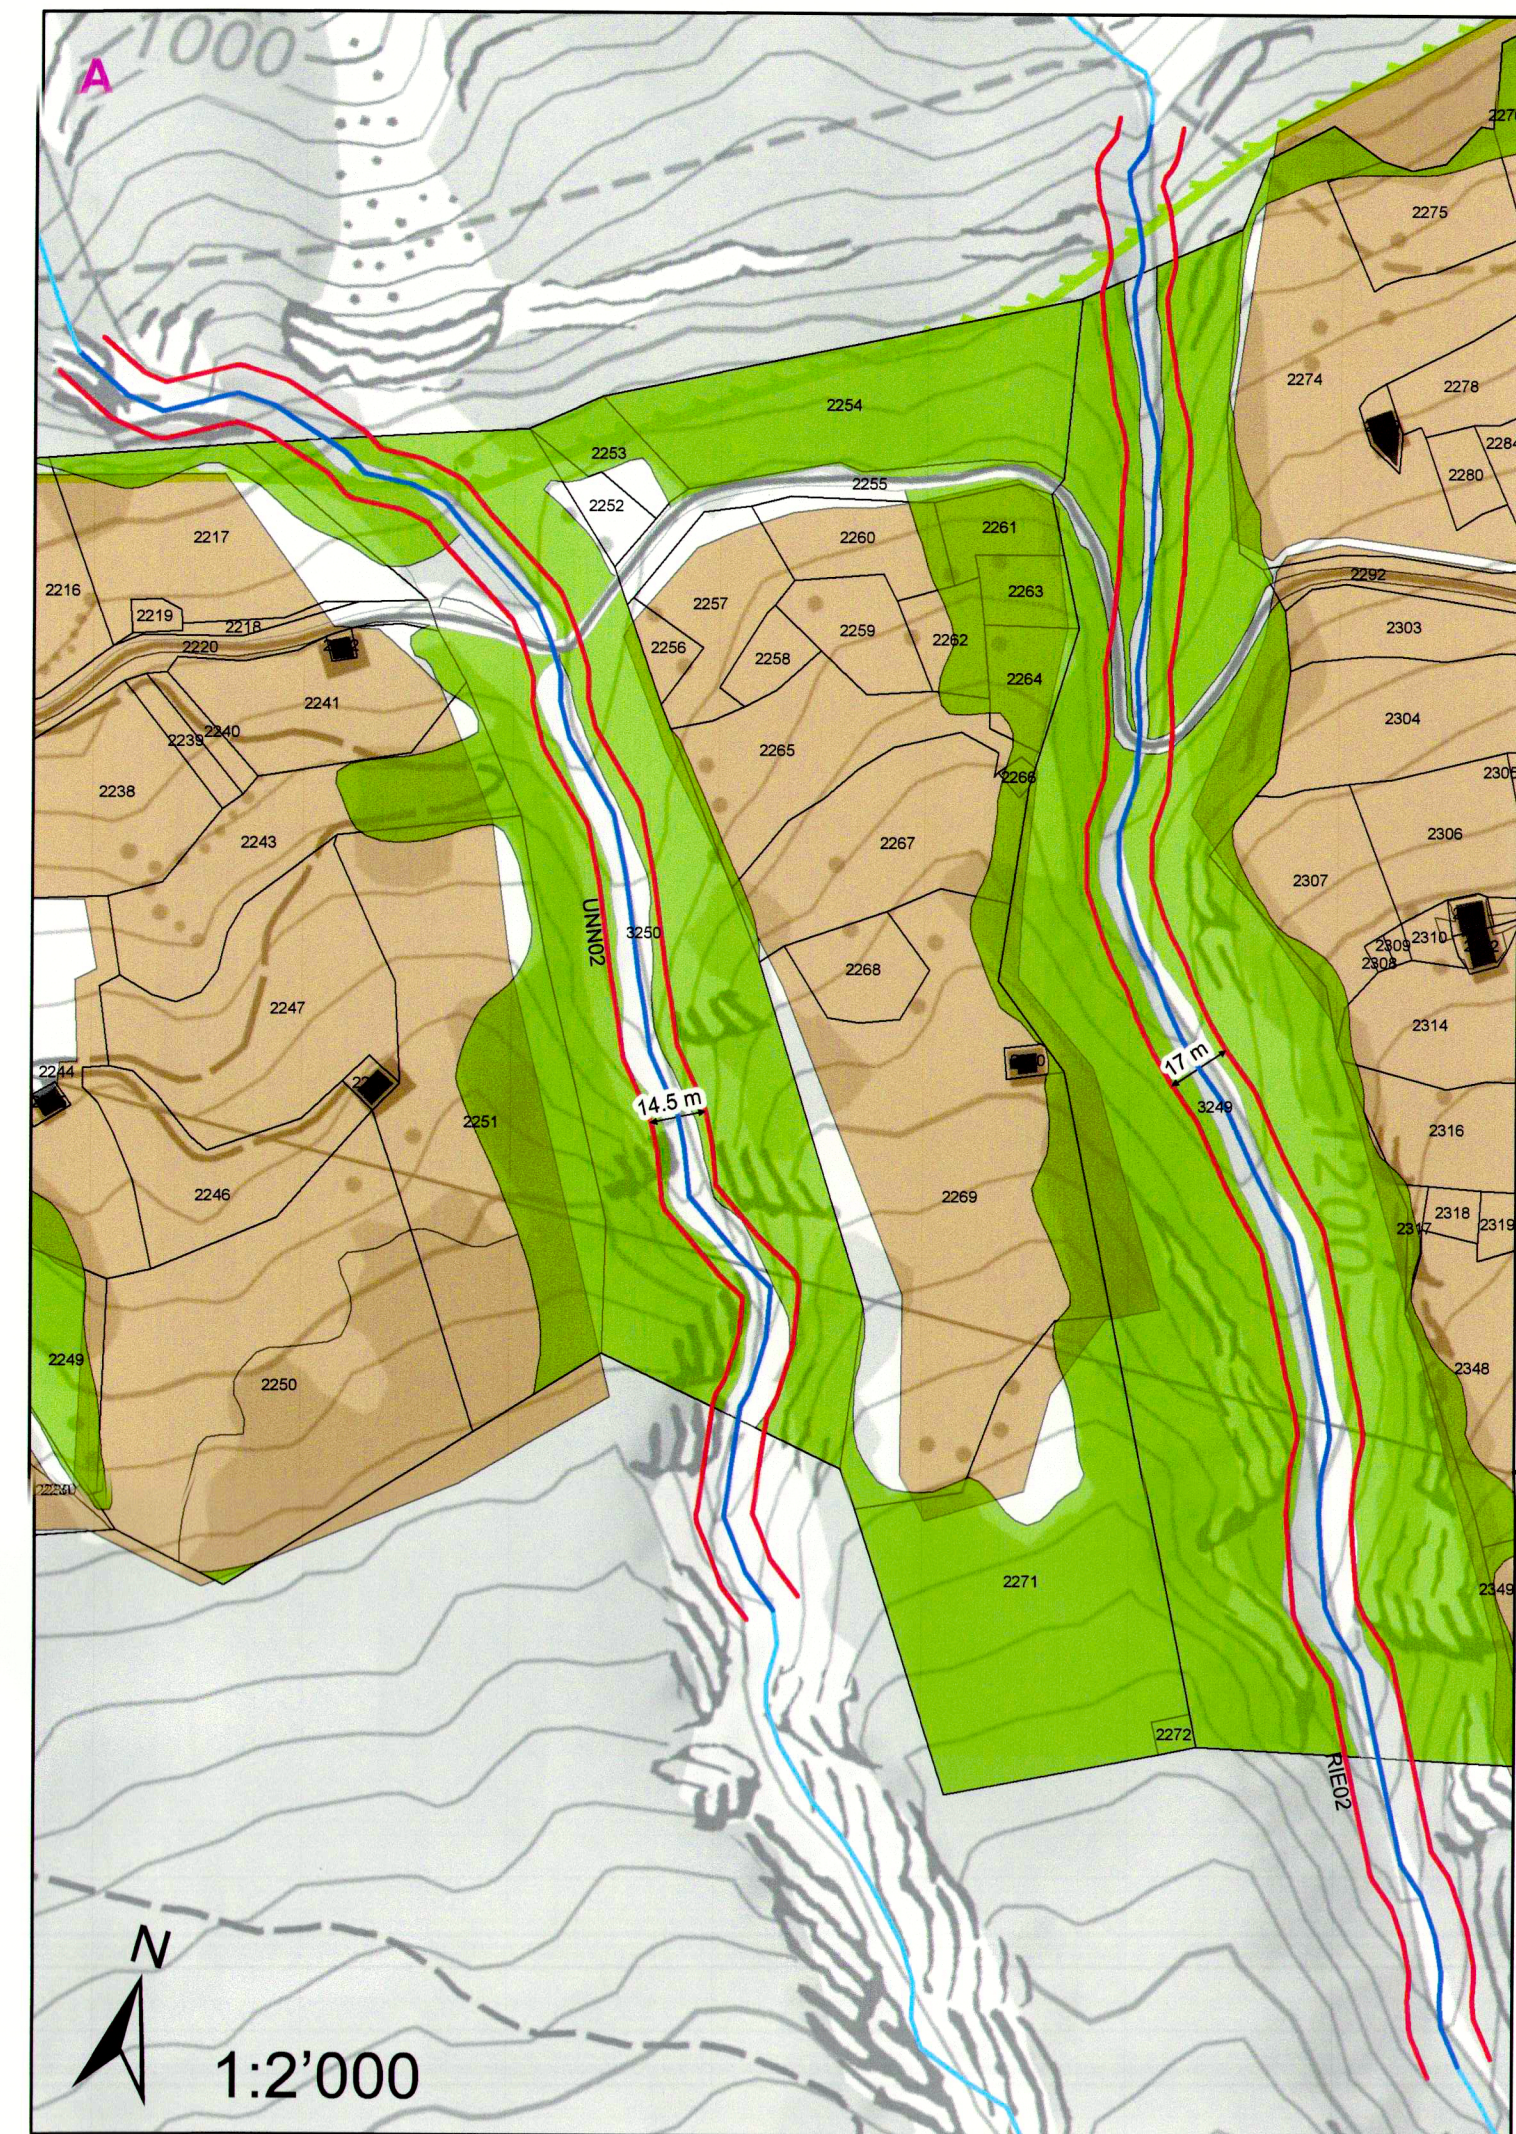

Gemeinde Grenchen Kanton Wallis

Auflageprojekt

DIE GEMEINDEVERWALTUNG VON GRENGCHEN BESCHENIGT
HIERMIT, DASS DAS ZUR ÖFFENTLICHEN VERNEHMUNG
ANGESCHLAGENE UND IM AMTSBLATT VOM 21.9.18
AUSGESCHRIEBENE GEGENWÄRTIGE PROJEKT VOM 21.9.18
BIS 21.10.18 BEI DER GEMEINDEKANZLEI ZUR EINSICHTNAHME
AUFGEGLEGT WAR.

Grenchen DEN 22.10.18

DIE GEMEINDEVERWALTUNG GRENGCHEN
DER PRÄSIDENT DER SCHREIBER

HOMOLOGIERT DURCH DEN STAATSRAT
AN DER SITZUNG VOM
STEMPELGEBÜHR: Fr. —

STAATSKANZLER DATUM STEMPEL
Vom Staatsrat genehmigt
In der Sitzung vom 16. Jan. 2019
Siegelgebühr: Fr. 244. —

Bestätigt:
Der Staatskanzler:

d	c	b	a	Index	Art der Änderung / Ergänzung	Datum	Gez.	Gap.

Öffentliche Auflage Gewässerraum Grenchen

Auflageprojekt

Plan der Gewässerräume, Teil Rhonetal

Massstab	Gezeichnet	noc
1:2'000 / 1:5'000	Gesehen	sc
Plan Nr. D30008_3_1	Format	287 x 1050

Sebastiansplatz 1
CH-3600 Brugg
info@geoforner.ch
www.geoforner.ch
Tel. +41 (0)27 552 15 00

geoforner
TOPOGRAPHIE GEOLOGIE PLANNING

