


COMMUNE D'AYENT
COMMUNE DE ST-LEONARD

LA LIENNE
Espace réservé aux eaux (ERE)
Rapport de mise à l'enquête

Usine de Beulet - Entrée du village

Plan des espaces réservés
aux eaux de surface (ERE)

PLAN No	367003.2
ECHELLE :	1:2'500
FORMAT :	A3
DESS./DATE :	05.11.2015

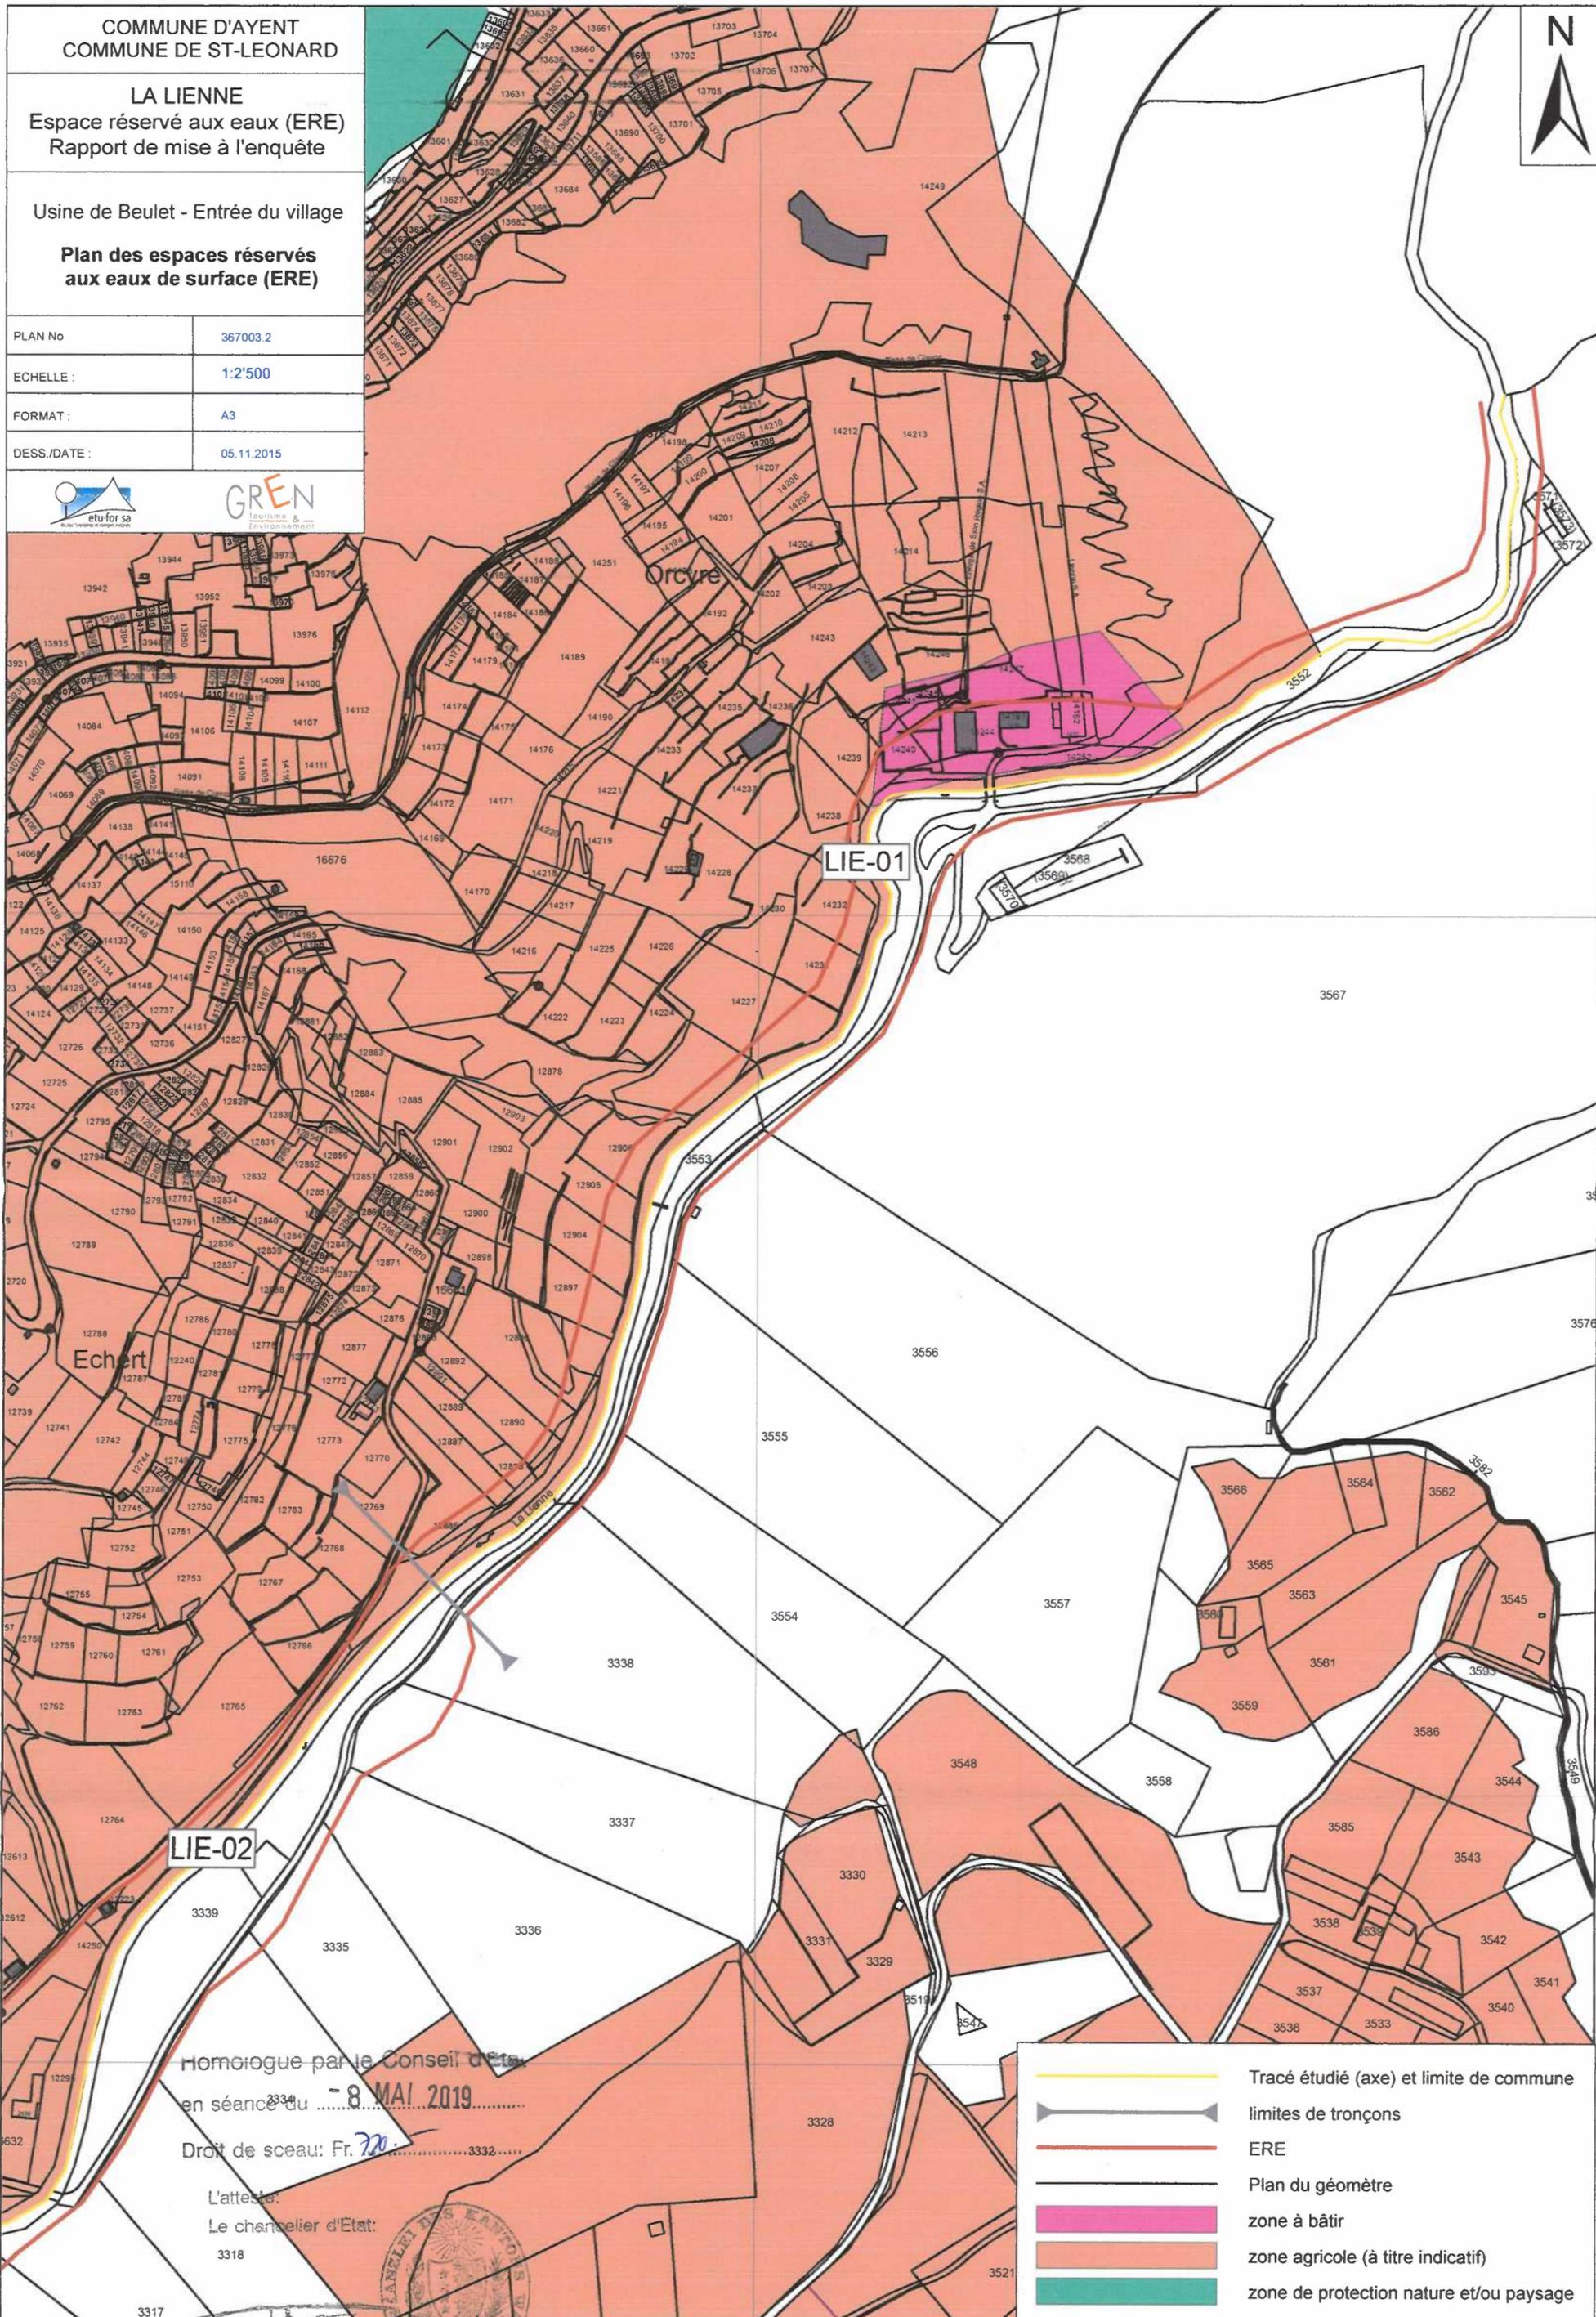

Homologué par le Conseil d'Etat
en séance du 8 MAI 2019
Droit de sceau: Fr. 720
L'atteste:
Le chancelier d'Etat:
3318



- Tracé étudié (axe) et limite de commune
- limites de tronçons
- ERE
- Plan du géomètre
- zone à bâtir
- zone agricole (à titre indicatif)
- zone de protection nature et/ou paysage

598'500

124'000

123'500