

ESPACE RESERVE AUX EAUX (ERE)

La Drance

Secteur Limite Martigny / Martigny-Combe - Aval Lavanchy

Plan de situation de l'ERE 1:2'000

MISE A L'ENQUETE PUBLIQUE

Auteur du projet:



IDEALP SA
Rue de Pré-Fleur 10, CH - 1930 Sion
info@idealp.ch - www.idealp.ch
T. +41 27 321 15 73
F. +41 27 321 15 76
Ingénierie pour le Développement et l'Environnement ALP

L'administration communale de Martigny certifie que le présent projet, mis à l'enquête publique par insertion au Bulletin officiel du 13.10.18, et affichage, a été déposé au greffe communal du 13.10.18 au 13.11.18 pour y être consulté.
Martigny, le 13.10.18

L'ADM. COMMUNALE
La présidente Le secrétaire

L'administration communale de Martigny-Croix certifie que le présent projet, mis à l'enquête publique par insertion au Bulletin officiel du 13.10.18, et affichage, a été déposé au greffe communal du 13.10.18 au 13.11.18 pour y être consulté.
Martigny-Croix (Martigny-Combe), le 13.10.18

L'ADMINISTRATION COMMUNALE
La présidente Le secrétaire


Homologué par le Conseil d'Etat
en séance du 14 AOUT 2019

Date: 05.07.2018
Projeté: MB
Dessiné: MS
Contrôle: MB
Date de réception: 13.10.18

L'atteste:
Le chancelier d'Etat:

Surface: 0.40 m²

Projet de: Juin 2018

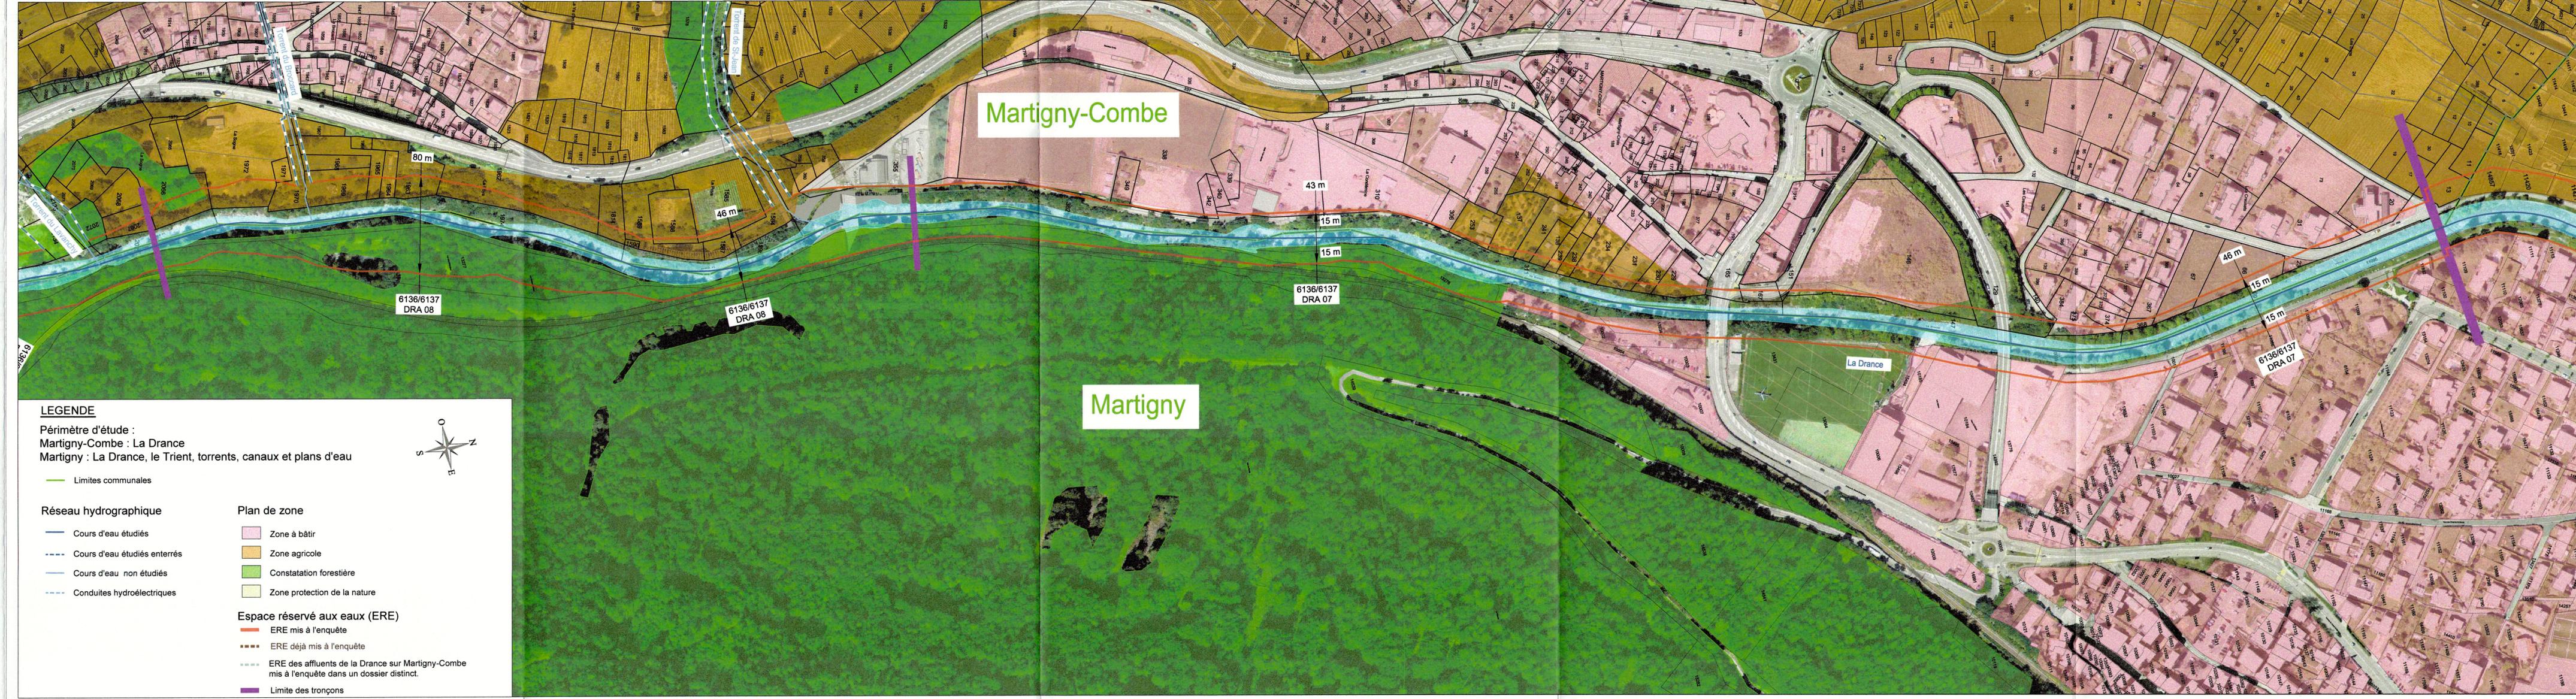

LEGENDE

Périmètre d'étude :
 Martigny-Combe : La Drance
 Martigny : La Trient, torrents, canaux et plans d'eau

— Limites communales

Réseau hydrographique

- Cours d'eau étudiés
- - - Cours d'eau étudiés enterrés
- Cours d'eau non étudiés
- - - Conduites hydroélectriques

Plan de zone

- Zone à bâtir
- Zone agricole
- Constataion forestière
- Zone protection de la nature

Espace réservé aux eaux (ERE)

- ERE mis à l'enquête
- - - ERE déjà mis à l'enquête
- - - ERE des affluents de la Drance sur Martigny-Combe mis à l'enquête dans un dossier distinct.
- Limite des tronçons