

Communes de  
Martigny et Martigny-Combe



CANTON DU VALAIS



DOSSIER 15057

PIECE N°5

# ESPACE RESERVE AUX EAUX (ERE)

## La Drance

Secteur Aval Lavanchy - Limite Martigny / Bovernier  
Plan de situation de l'ERE 1:2'000

### MISE A L'ENQUETE PUBLIQUE

Auteur du projet:



IDEALP sa  
Rue de Pré-Fleuri 10, CH - 1950 Sion  
info@idealp.ch - www.idealp.ch  
T. +41 27 321 15 73  
F. +41 27 321 15 76  
Ingénierie pour le Développement en Environnement ALP

L'administration communale de Martigny certifie que le présent projet, mis à l'enquête publique par insertion au Bulletin officiel du 19.10.18, et affichage, a été déposé au greffe communal du 19.10.18 au 19.11.18 pour y être consulté. Martigny, le 17.10.18

La présidente

L'ADMINISTRATION COMMUNALE

Le secrétaire

L'administration communale de Martigny-Combe certifie que le présent projet, mis à l'enquête publique par insertion au Bulletin officiel du 19.10.18, et affichage, a été déposé au greffe communal du 19.10.18 au 19.11.18 pour y être consulté. Martigny-Croix (Martigny-Combe), le 12.10.18

La présidente

L'ADMINISTRATION COMMUNALE

Le secrétaire

homologué par le Conseil d'Etat

en séance du 14 AOÛT 2019

Le chancelier d'Etat:


L'atteste:

Le chancelier d'Etat:

Date	Projeté	Dessiné	Contrôle
05.07.2018	MB	MS	MB

Surface 0.30m²

Projet de: Juin 2018

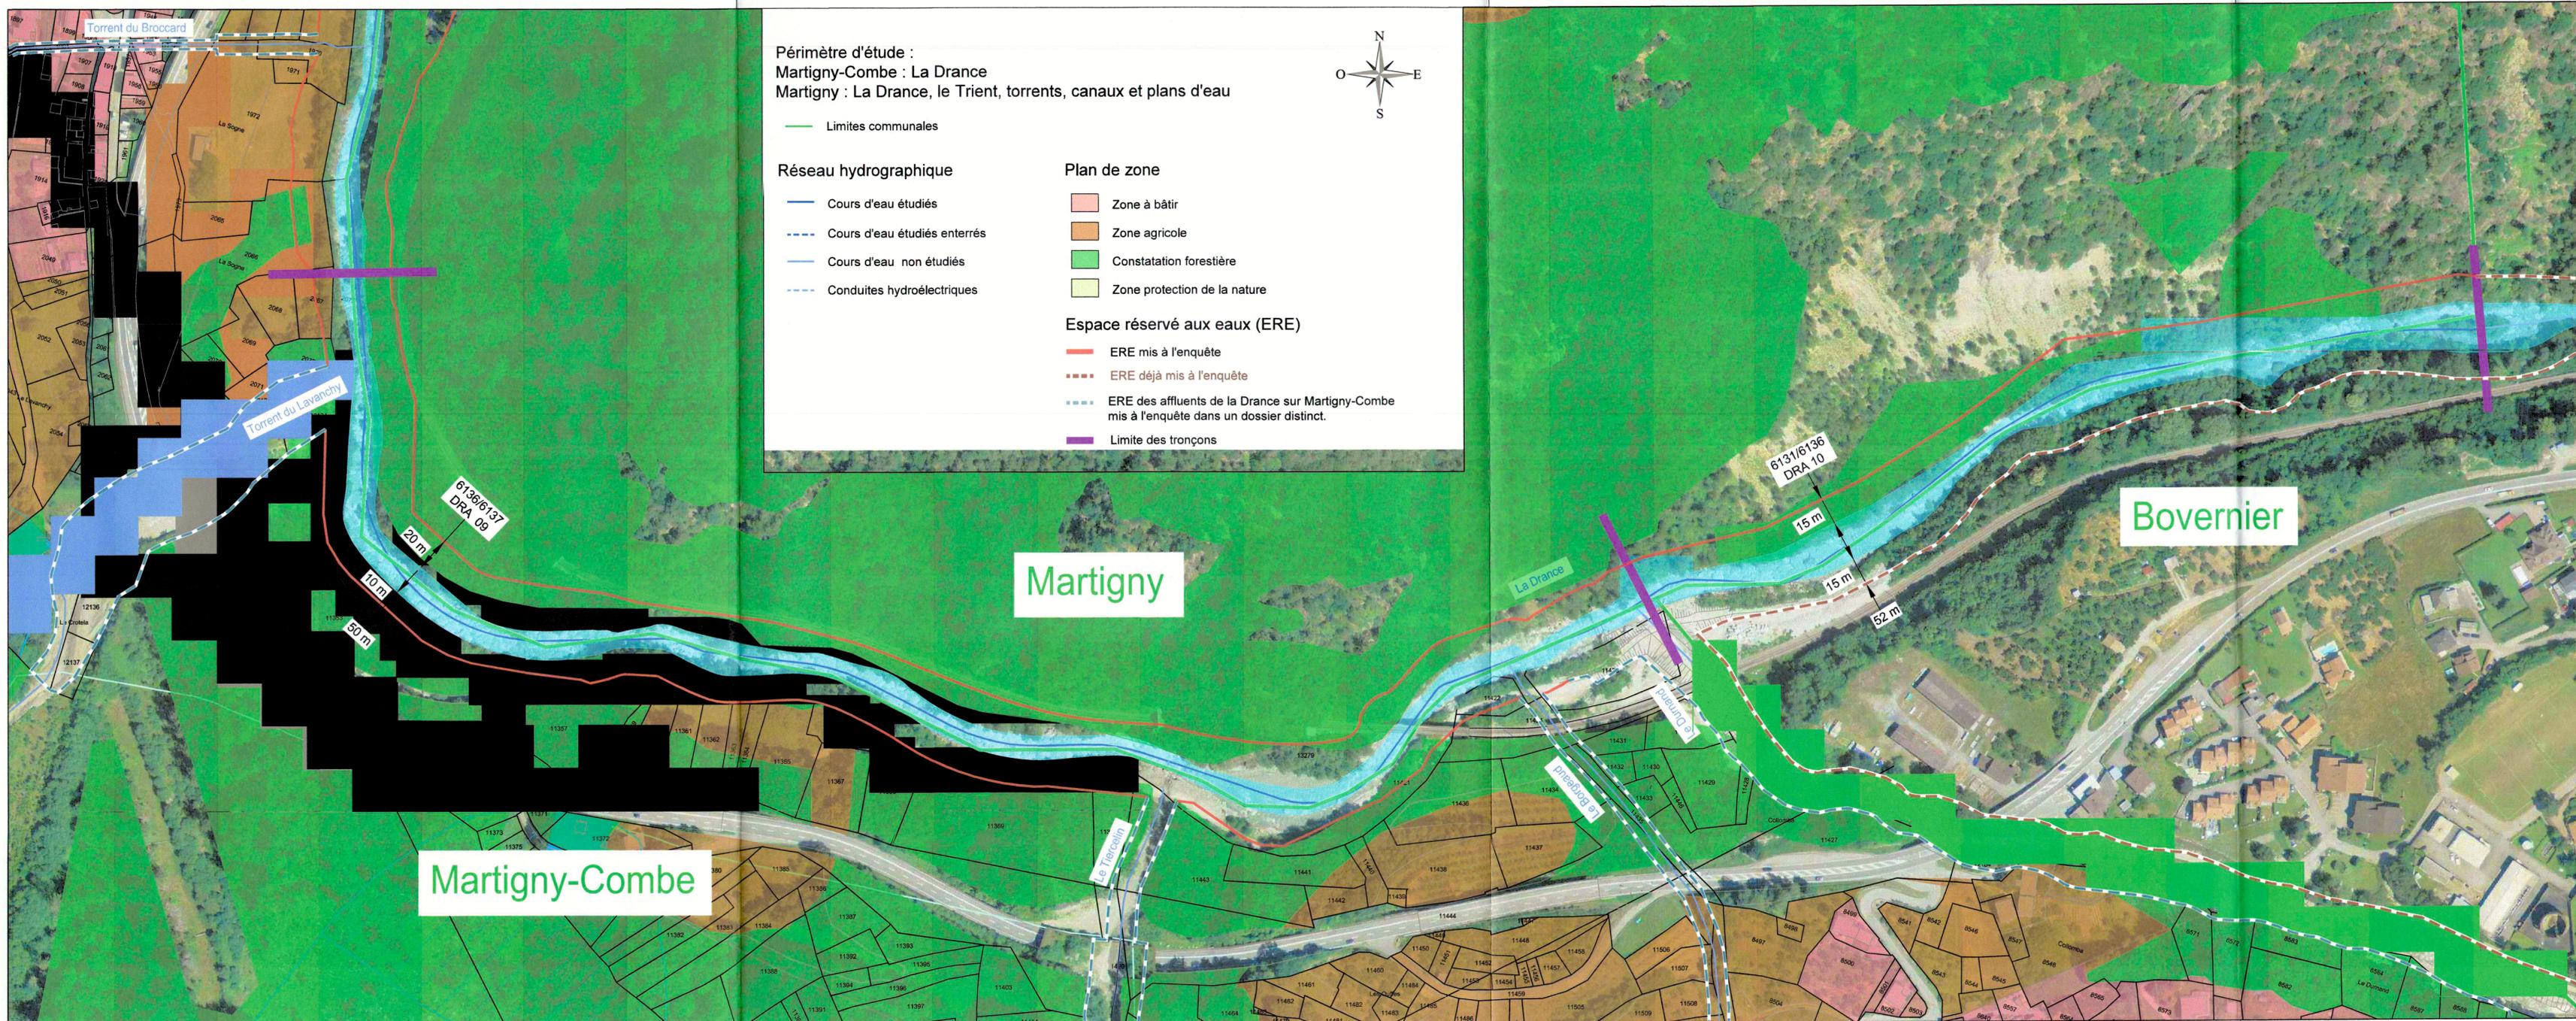

Périmètre d'étude :  
Martigny-Combe : La Drance  
Martigny : La Drance, le Trient, torrents, canaux et plans d'eau

- Limites communales
- Réseau hydrographique**
- Cours d'eau étudiés
  - - - Cours d'eau étudiés enterrés
  - Cours d'eau non étudiés
  - - - Conduites hydroélectriques
- Plan de zone**
- Zone à bâtir
  - Zone agricole
  - Constataion forestière
  - Zone protection de la nature
- Espace réservé aux eaux (ERE)**
- ERE mis à l'enquête
  - ERE déjà mis à l'enquête
  - ERE des affluents de la Drance sur Martigny-Combe mis à l'enquête dans un dossier distinct.
  - Limite des tronçons



Martigny

Bovernier

Martigny-Combe