

Commune de Martigny



CANTON DU VALAIS



DOSSIER 15057

PIECE N°6

ESPACE RESERVE AUX EAUX (ERE)

Le Trient

Plan de situation de l'ERE 1:2'000

MISE A L'ENQUETE PUBLIQUE

Auteur du projet:



IDEALP sa
Rue de Pré-Fleuri 10, CH - 1950 Sion
info@idealp.ch - www.idealp.ch
T. +41 27 321 15 73
F. +41 27 321 15 74
Ingénierie pour le Développement en Environnement ALP

Brauco

L'administration communale de Martigny certifie que le présent projet, mis à l'enquête publique par insertion au Bulletin officiel du 19.10.18, et affichage, a été déposé au greffe communal du 19.10.18 au 19.11.18, pour y être consulté. Martigny, le 17.10.18

La présidente

L'ADMINISTRATION COMMUNALE




Le secrétaire

homologué par le Conseil d'Etat
en séance du 14 AOUT 2019

L'atteste:

Le chancelier d'Etat:

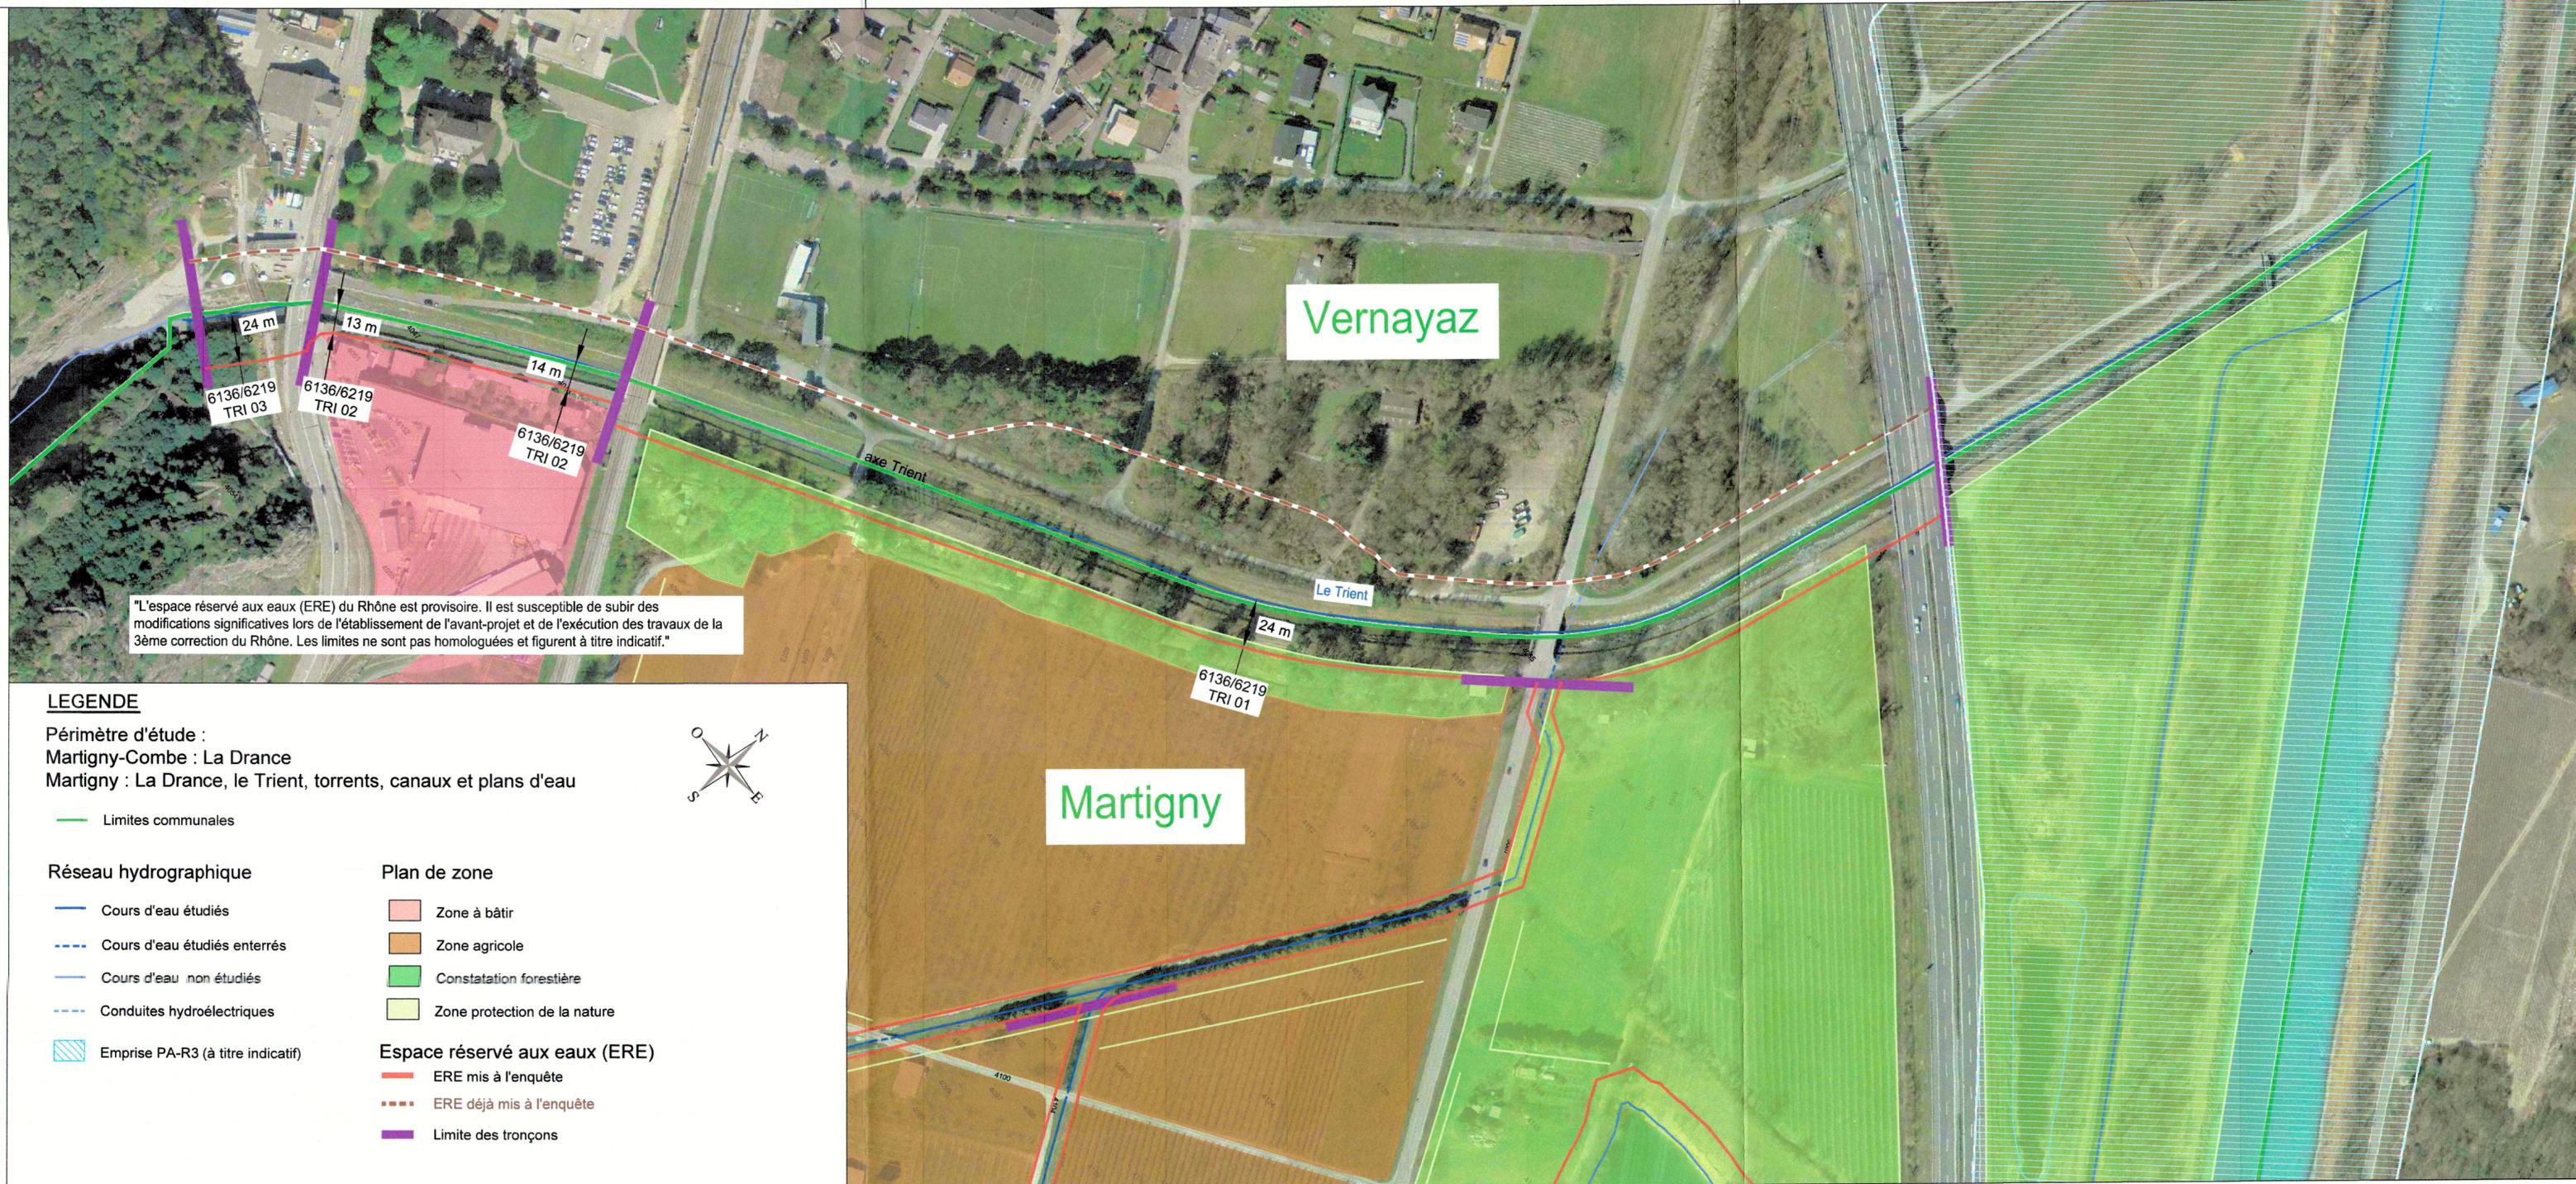

Date	Projeté	Dessiné	Contrôlé
05.07.2018	MB	MS	MB

Surface 0.25 m²

Projet de: Juin 2018