

COMMUNE DE VETROZ

DOSSIER 17053-01



CANTON DU VALAIS



PIECE N°04

ESPACE RESERVE AUX EAUX (ERE)

Torrents ouest
Torrents d'Aven + Creusettaz - aval
Plan de situation de l'ERE 1:1'000

MISE A L'ENQUETE PUBLIQUE

Auteur du projet:



IDEALP sa - Succursale de Vétroz
Route du Quartier-Neuf 45
Case postale 15, CH - 1963 Vétroz
info@idealp.ch - www.idealp.ch
T. +41 27 321 15 73 - F. +41 27 321 15 76
Ingénieria pour le Développement en Environnement ALP

L'administration communale de Vétroz certifie que le présent projet, mis à l'enquête publique par insertion au Bulletin officiel du 22.FEV.2019, et affichage, a été déposé au greffe communal du 22.FEV.2019 au 25.MARS.2019 pour y être consulté.

Vétroz le 22.FEV.2019

L'ADMINISTRATION COMMUNALE

Le président

Sceau

Le secrétaire

Homologué par le Conseil

en séance du 4.NOV.2020

Droit de sceau: Ft

Timbre de réception

L'atteste:

Le chancelier d'Etat:



LEGENDE

Périmètre d'étude:
Torrents Ouest
commune de Vétroz

Plan de zone

— Limite communale

Zone à bâtir

Projet d'aménagement
sécuritaire du torrent
à titre indicatif

Enrochements

Réseau hydrographique

Torrent à ciel ouvert

Zone agricole

Talus en remblai et en déblai

Torrent souterrain

Constatation forestière

Banquette

Zone protection de la nature

Trottoir

Zone affectation différée


Route

Espace réservé aux eaux (ERE)

ERE mis à l'enquête



Limite des tronçons

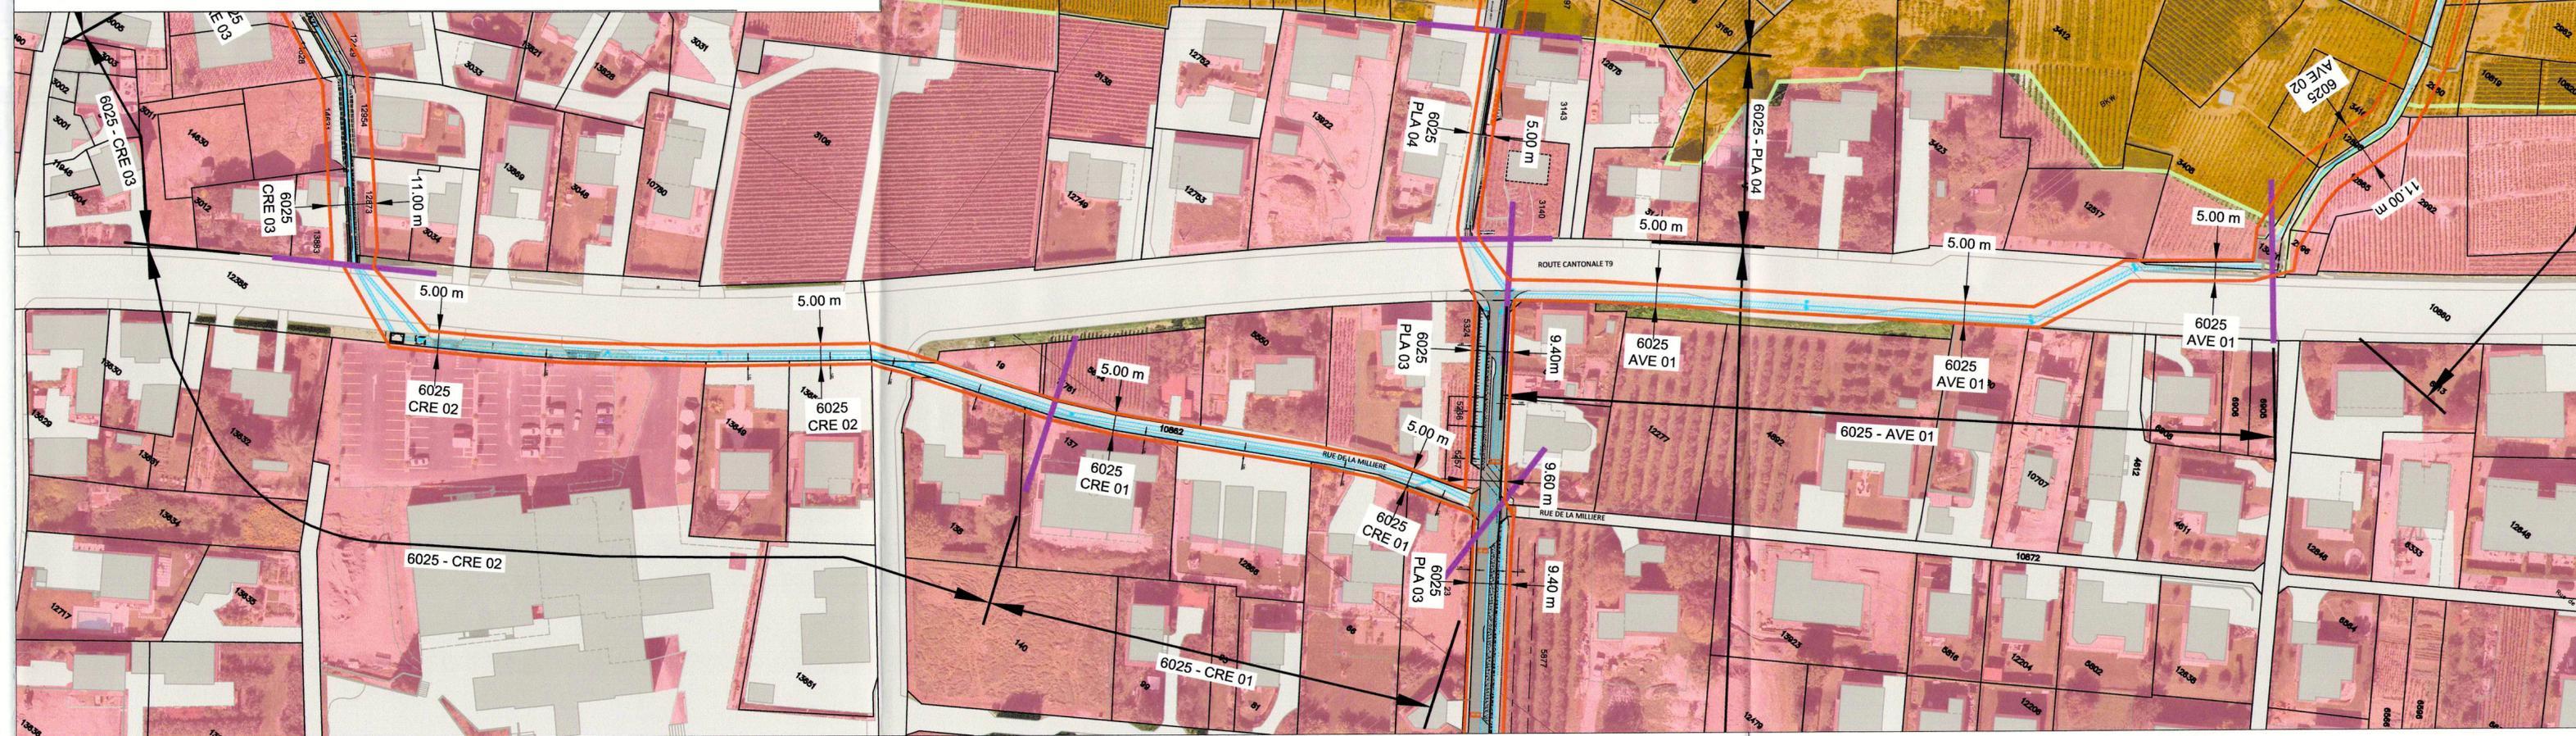

Date	Projeté	Dessiné	Contrôlé
13.02.2019	EZ	MS	EZ

Surface
0.25 m²

Projet de: Avril 2018