
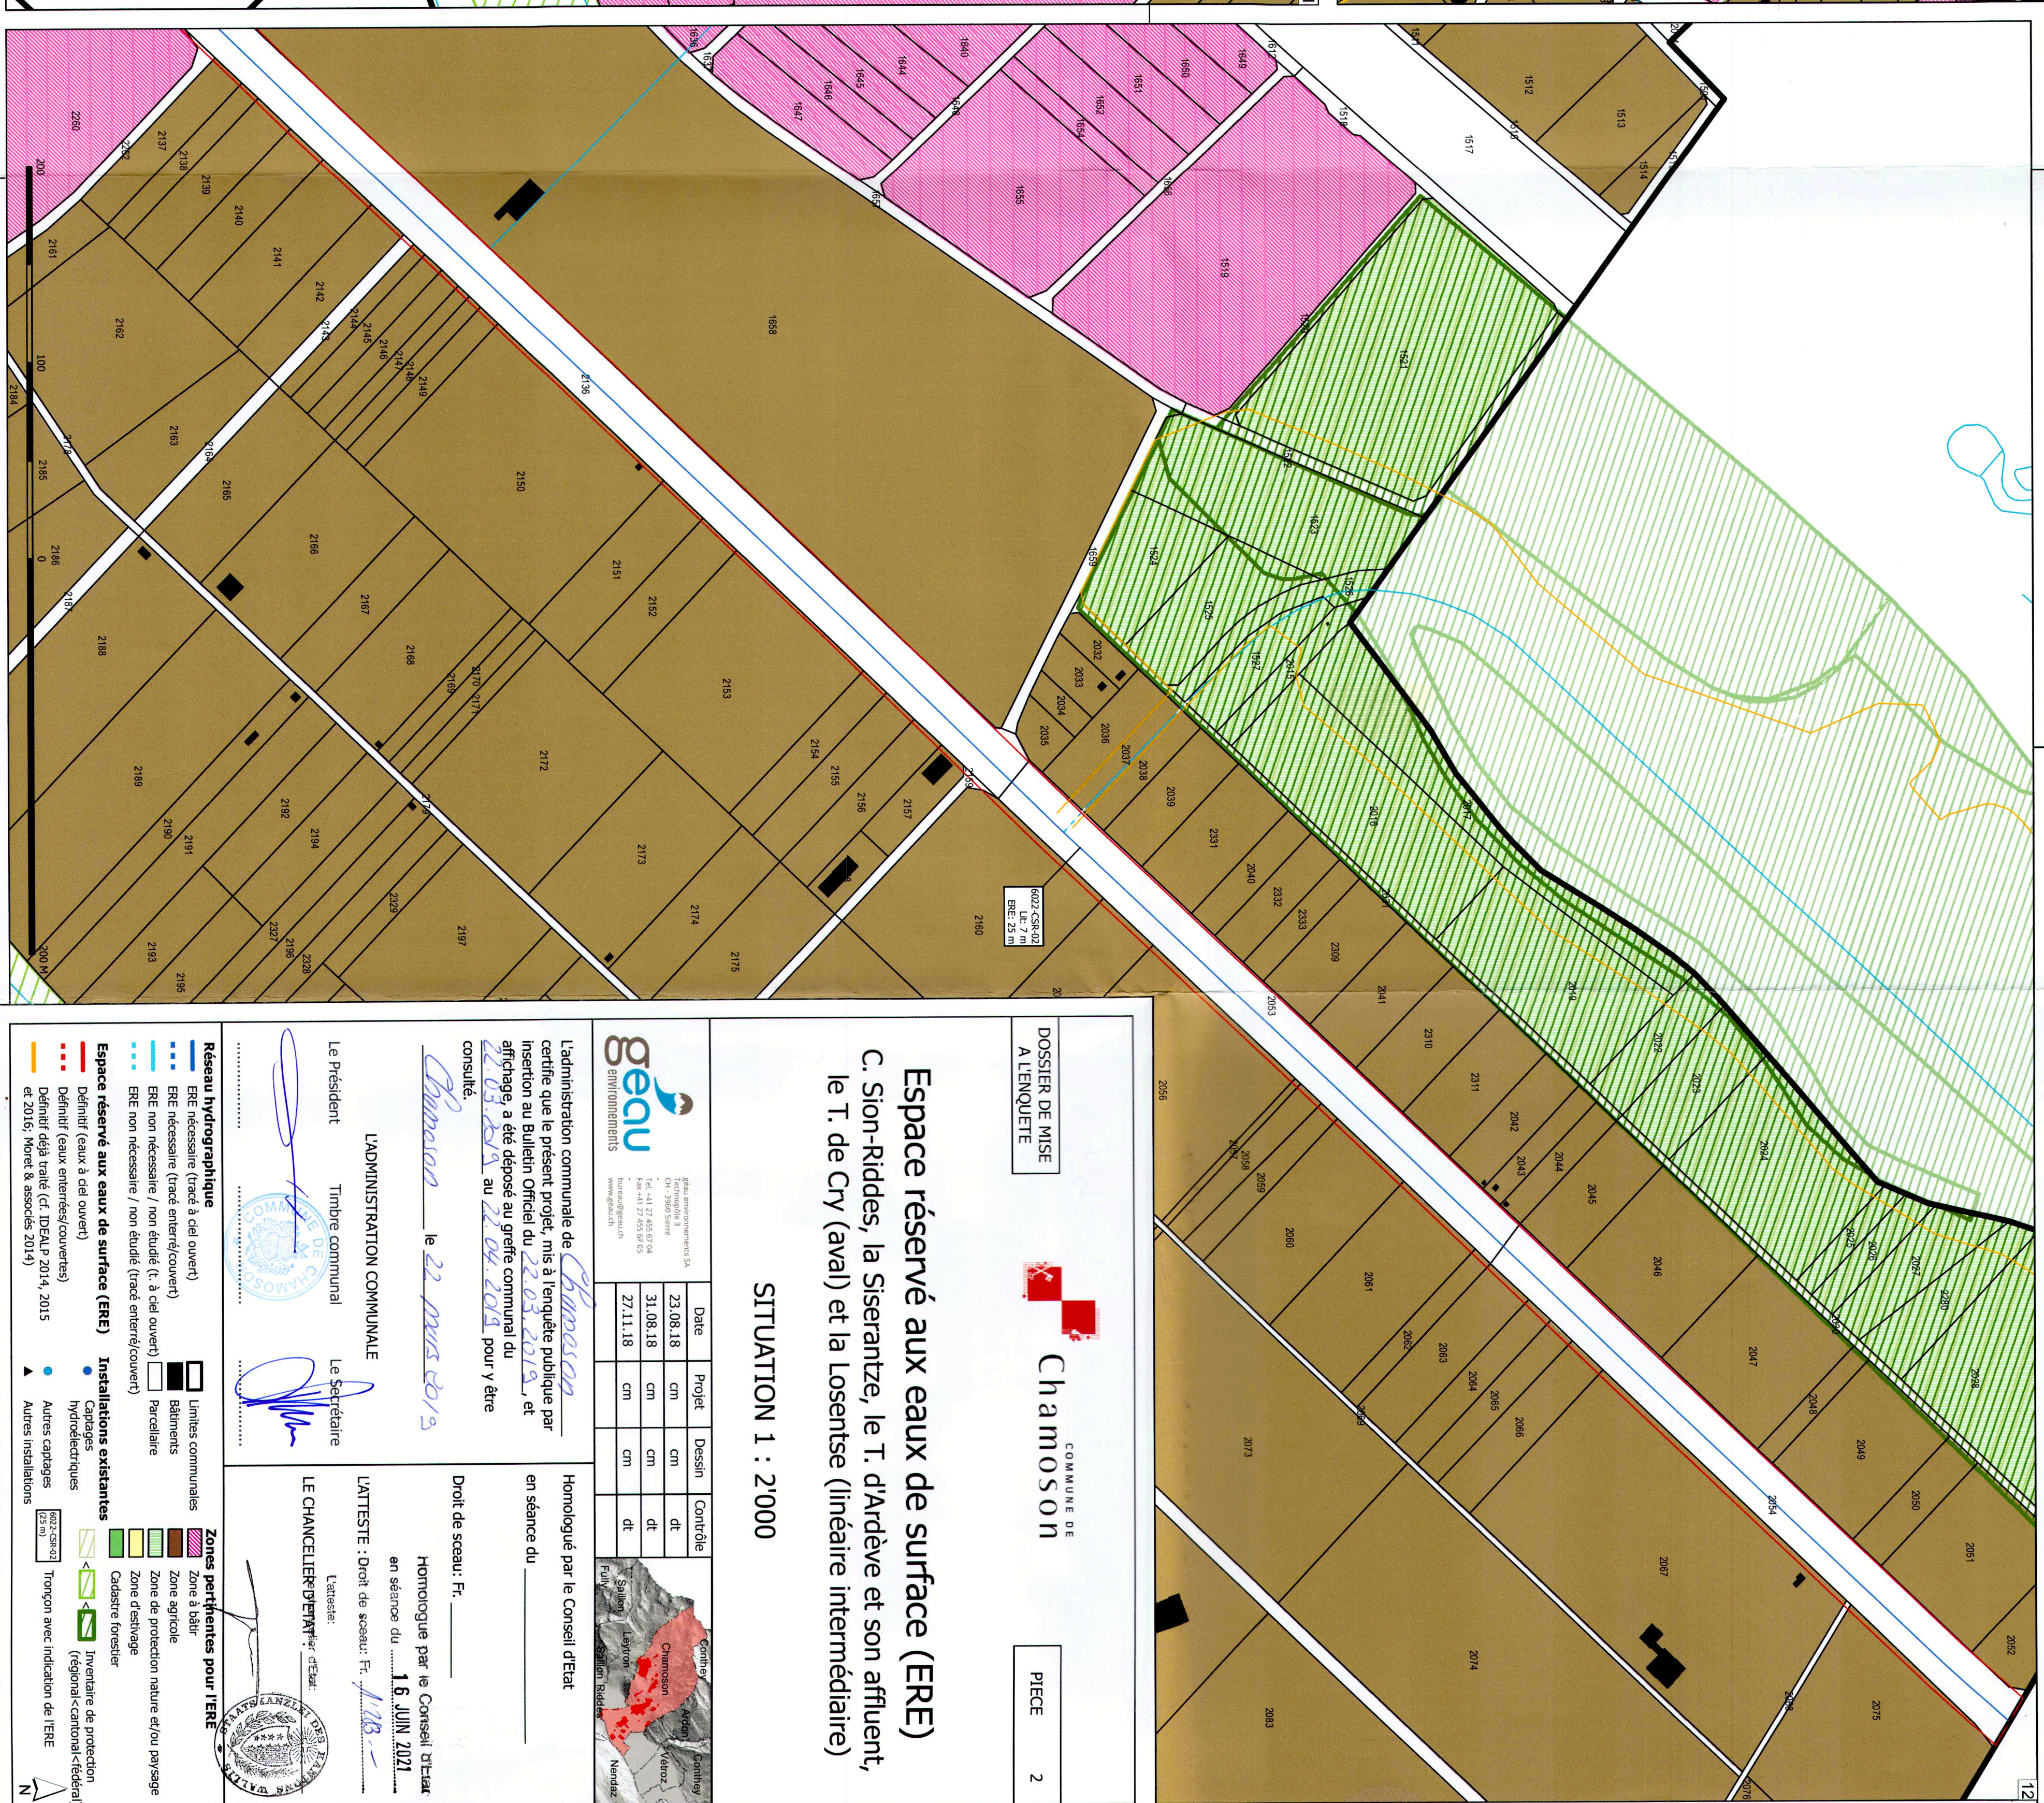
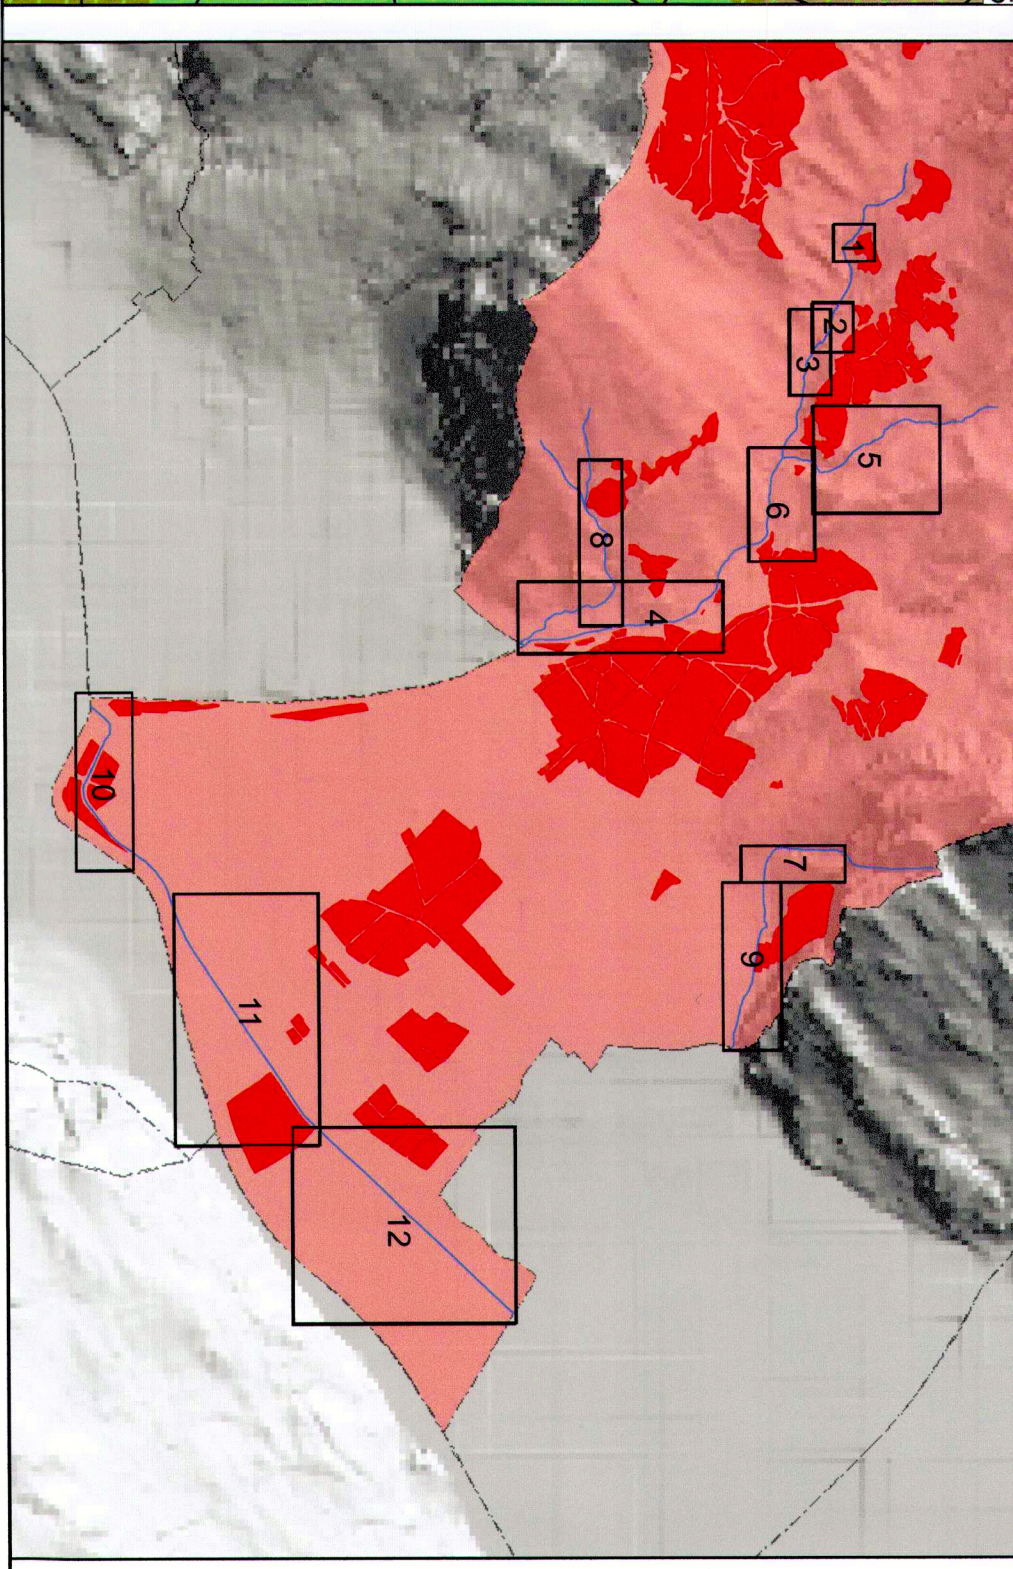
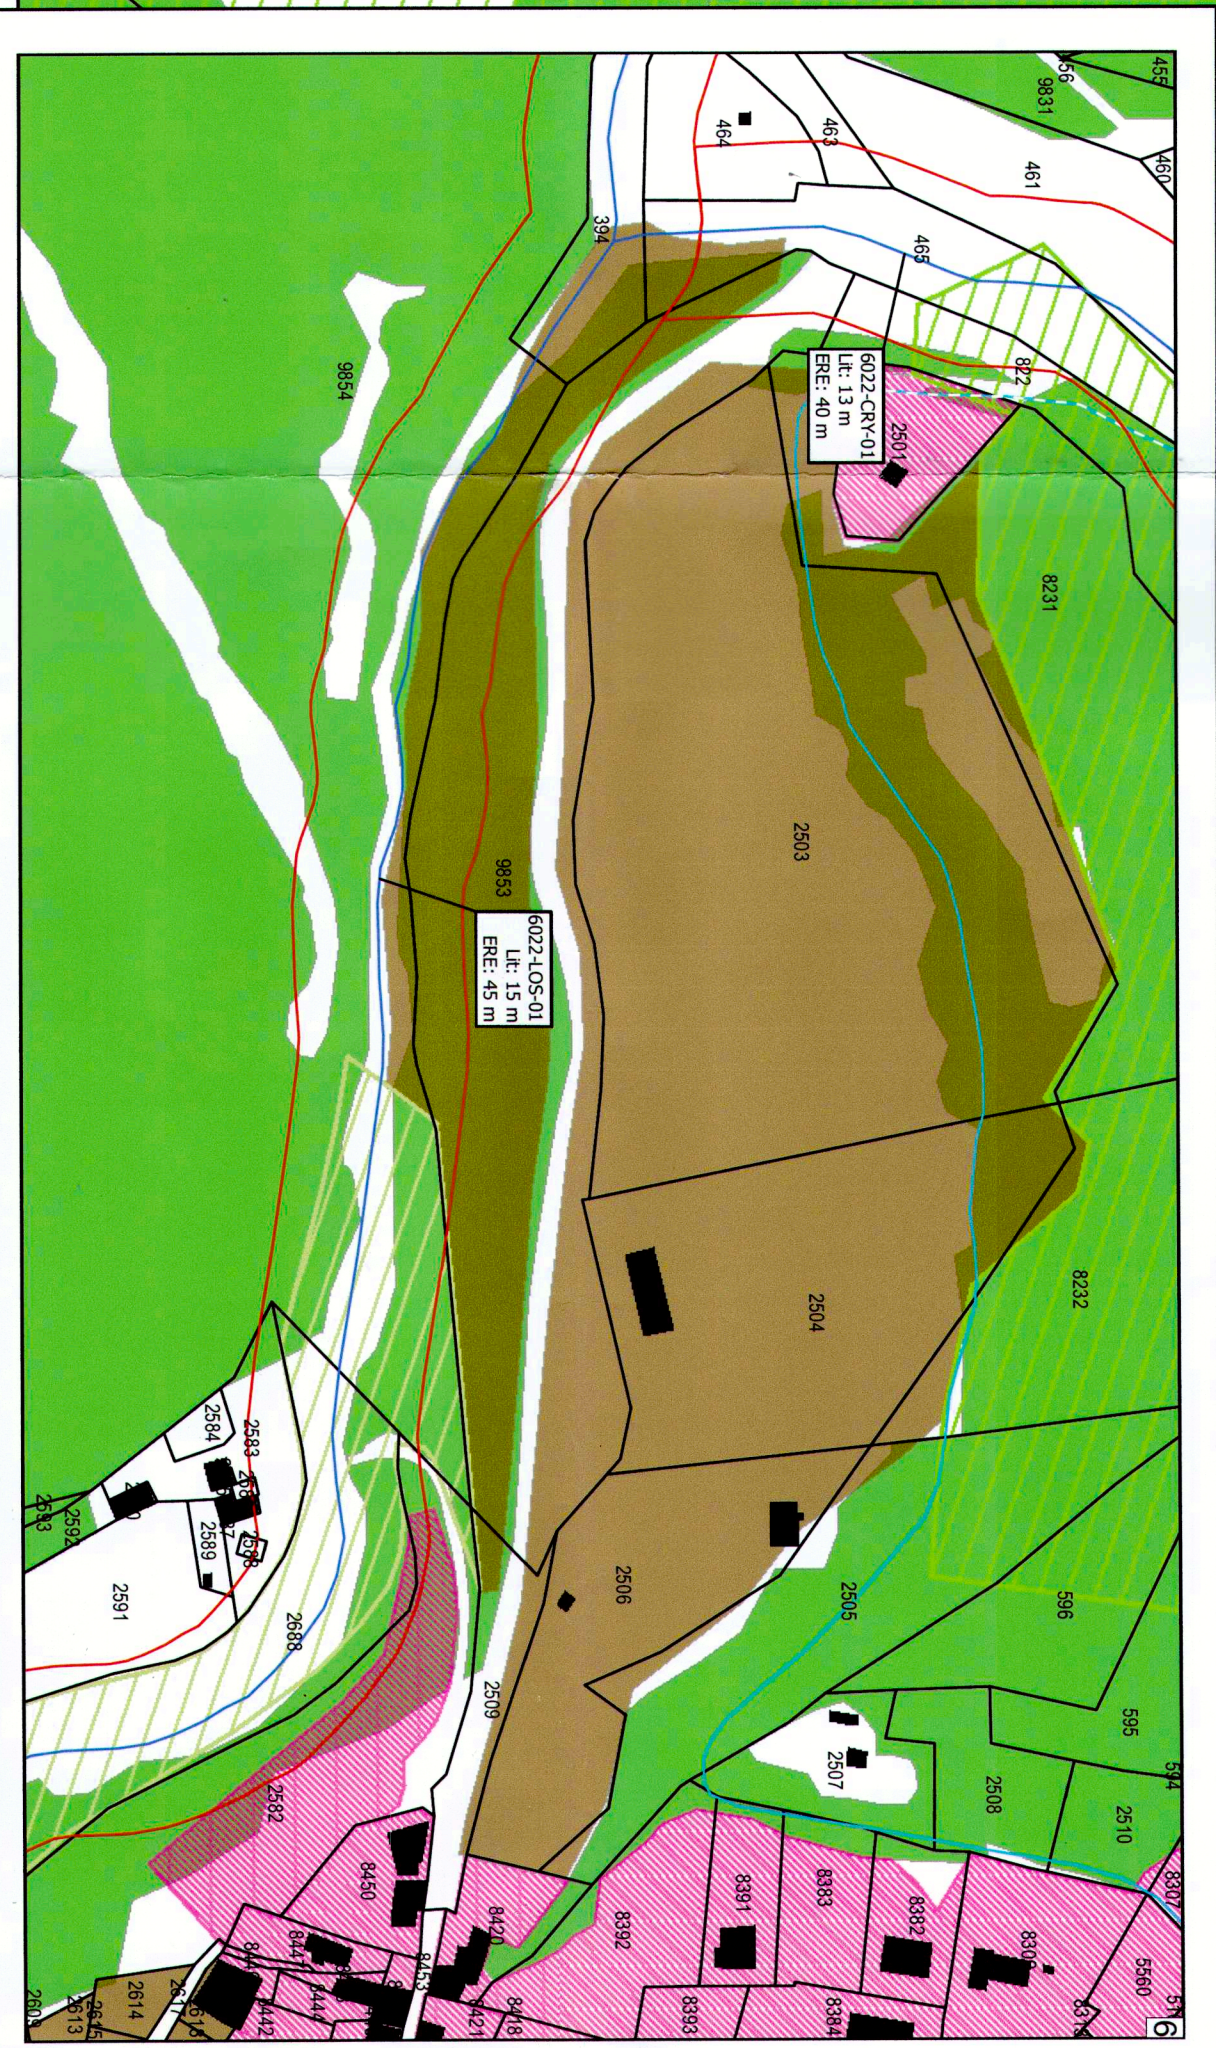
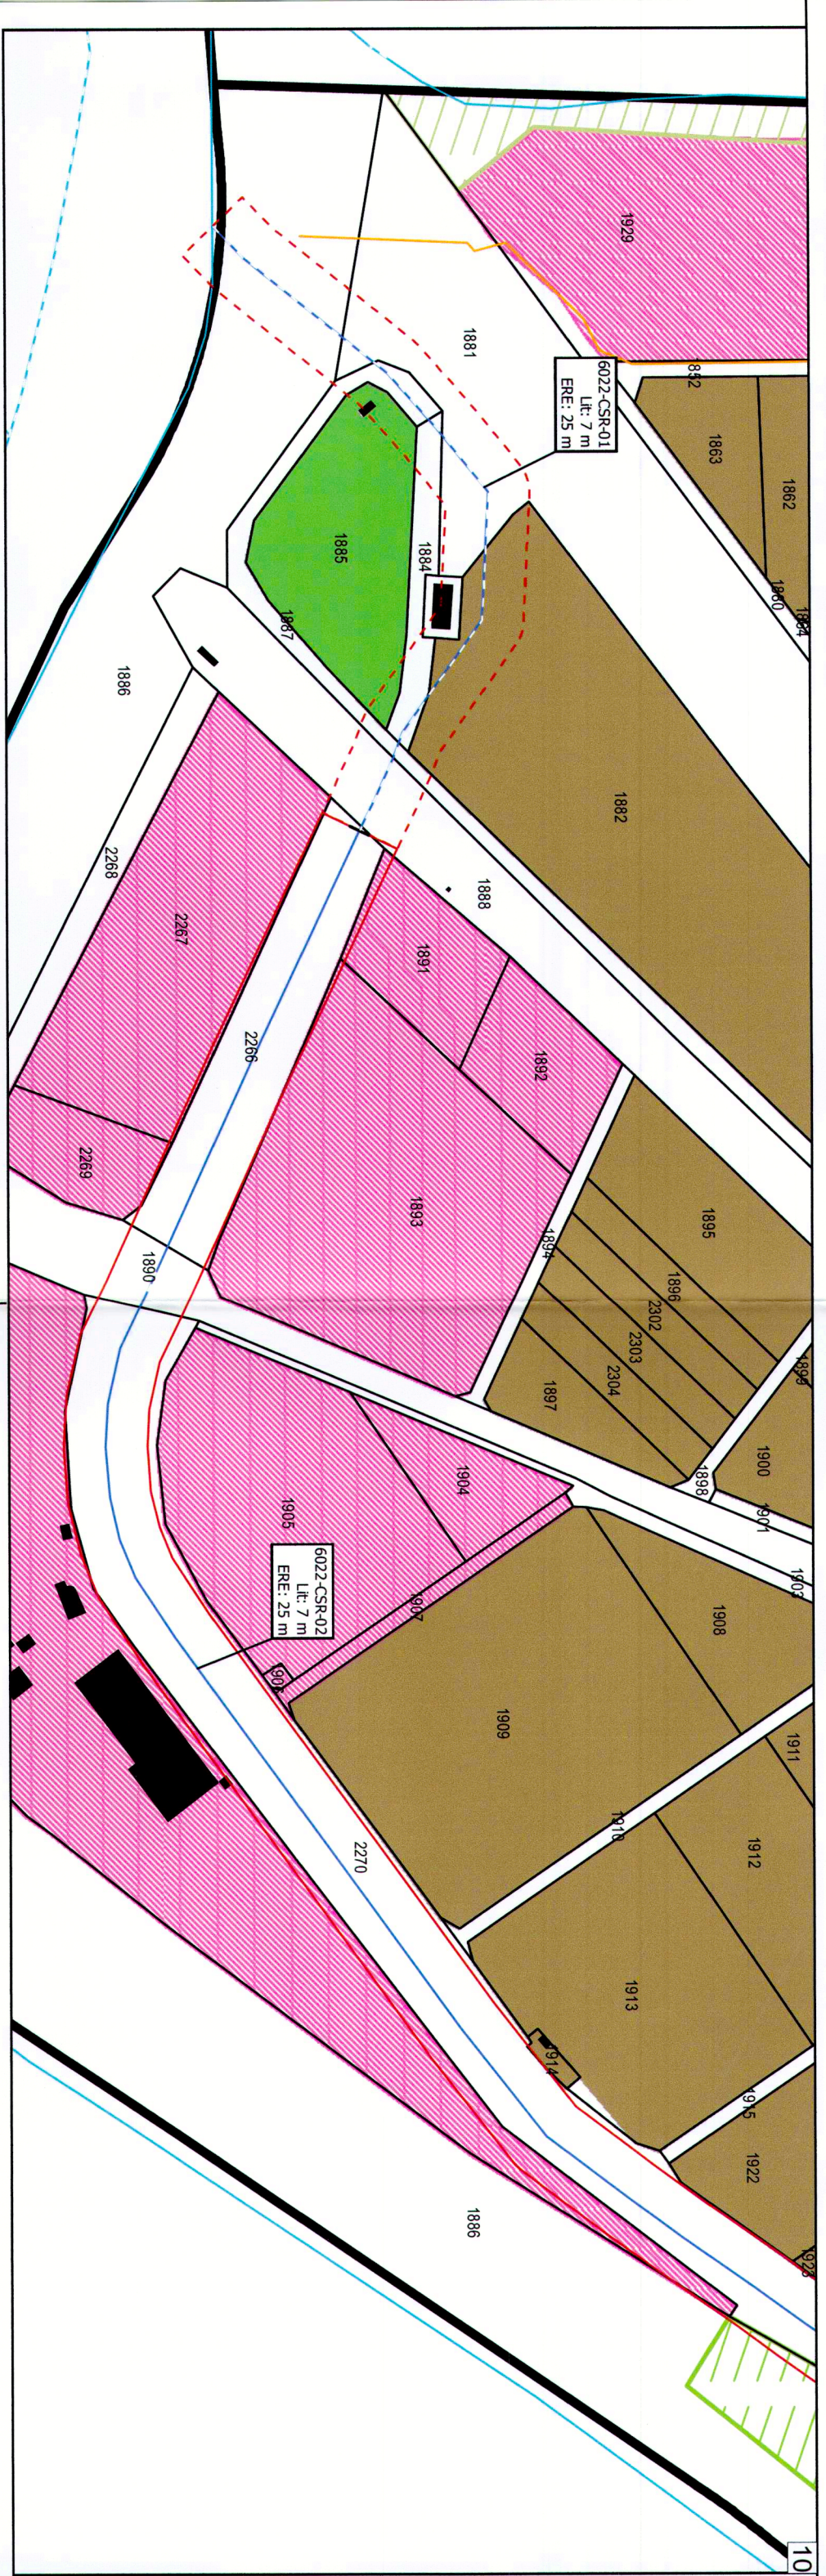
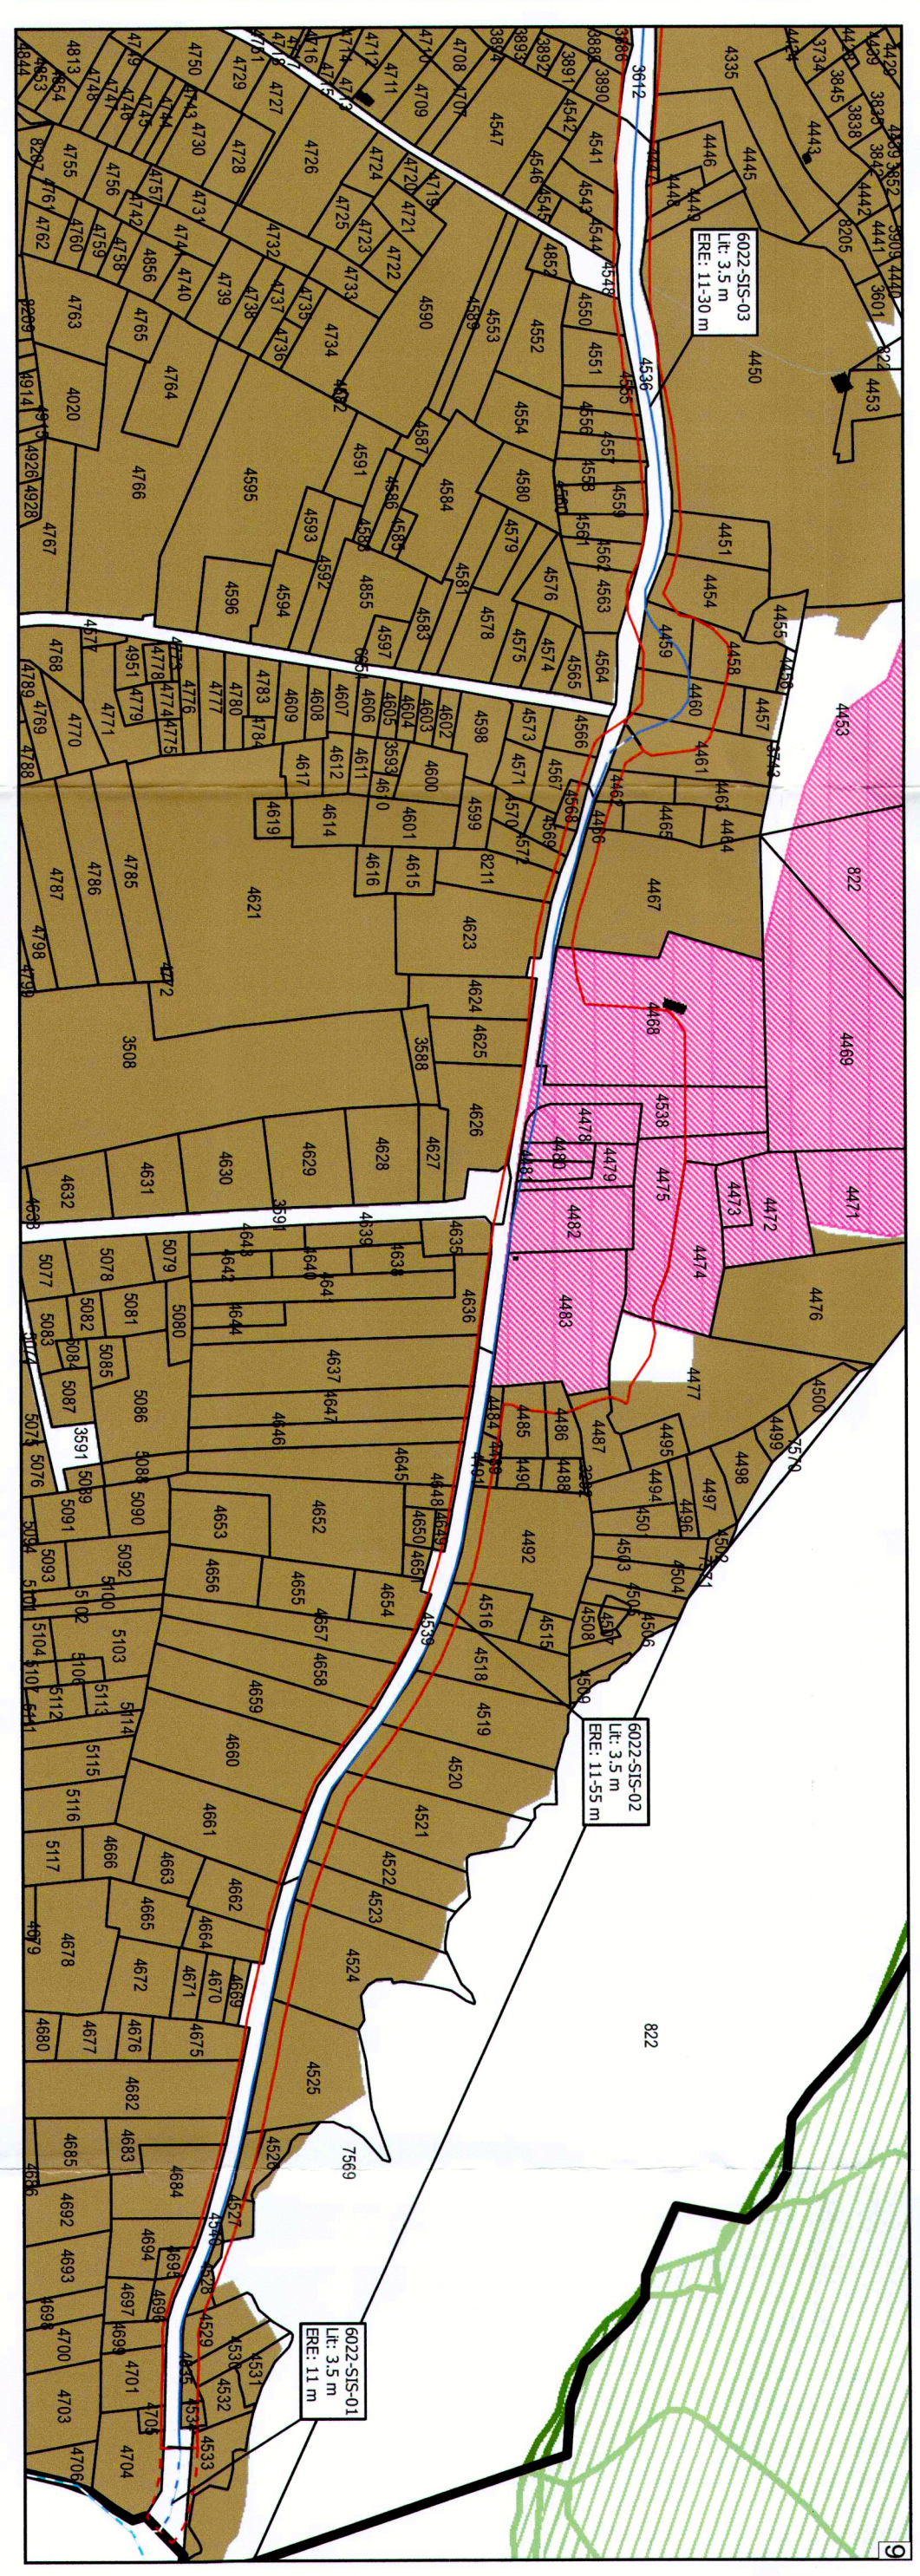
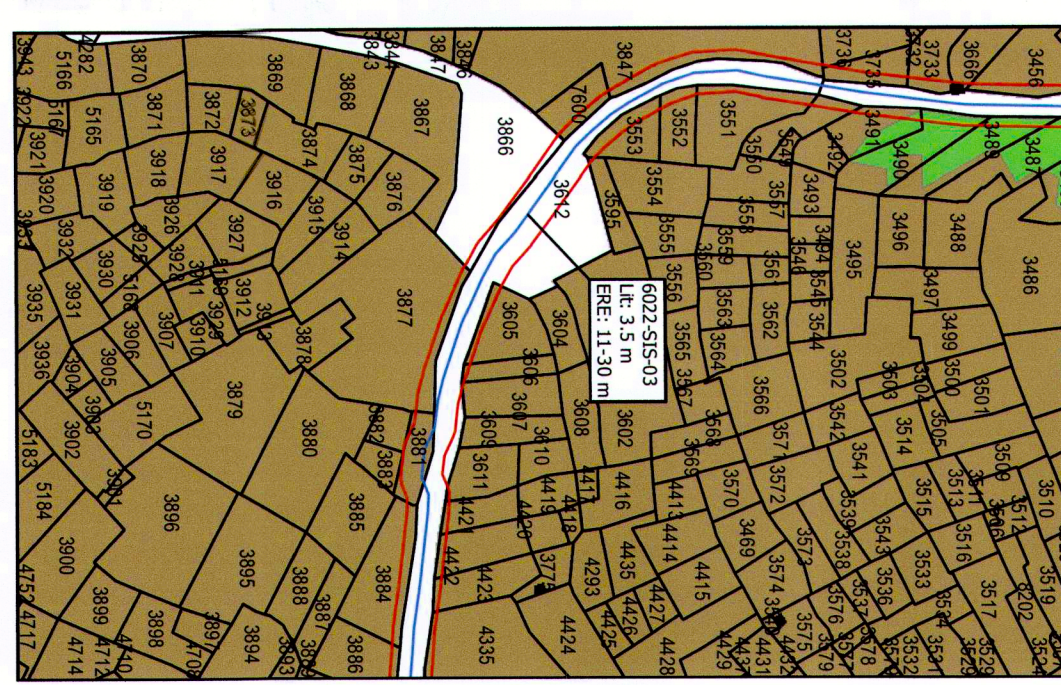
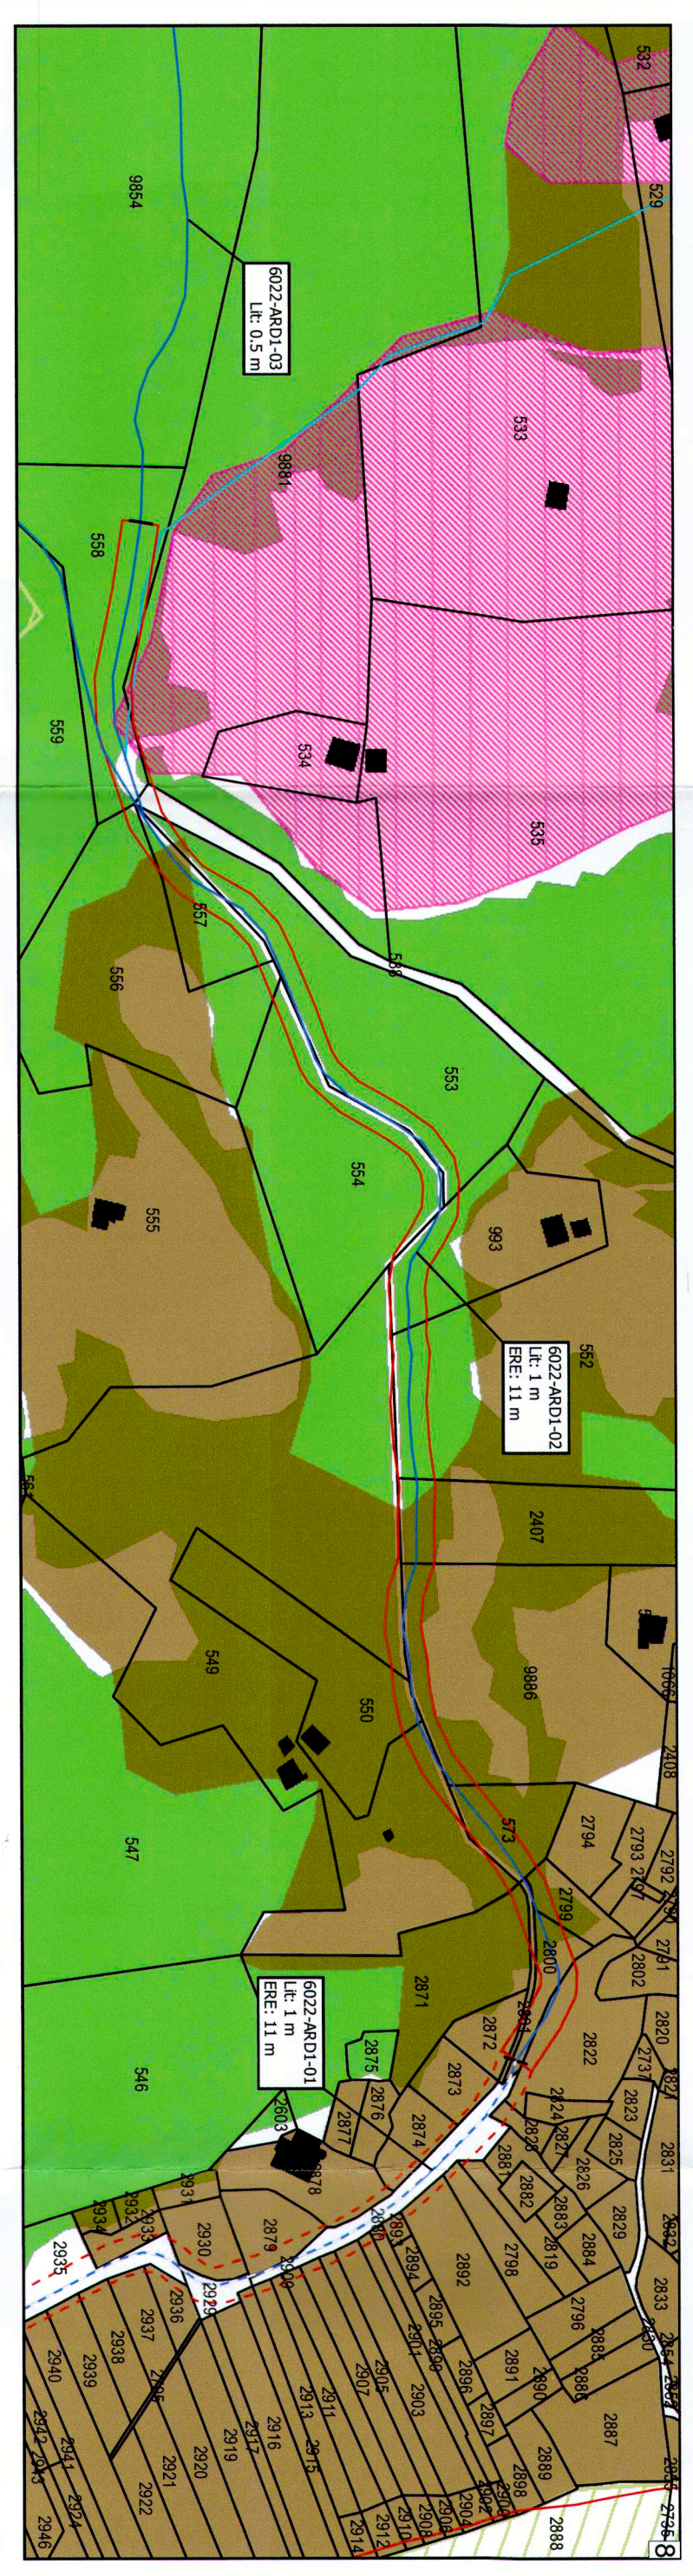
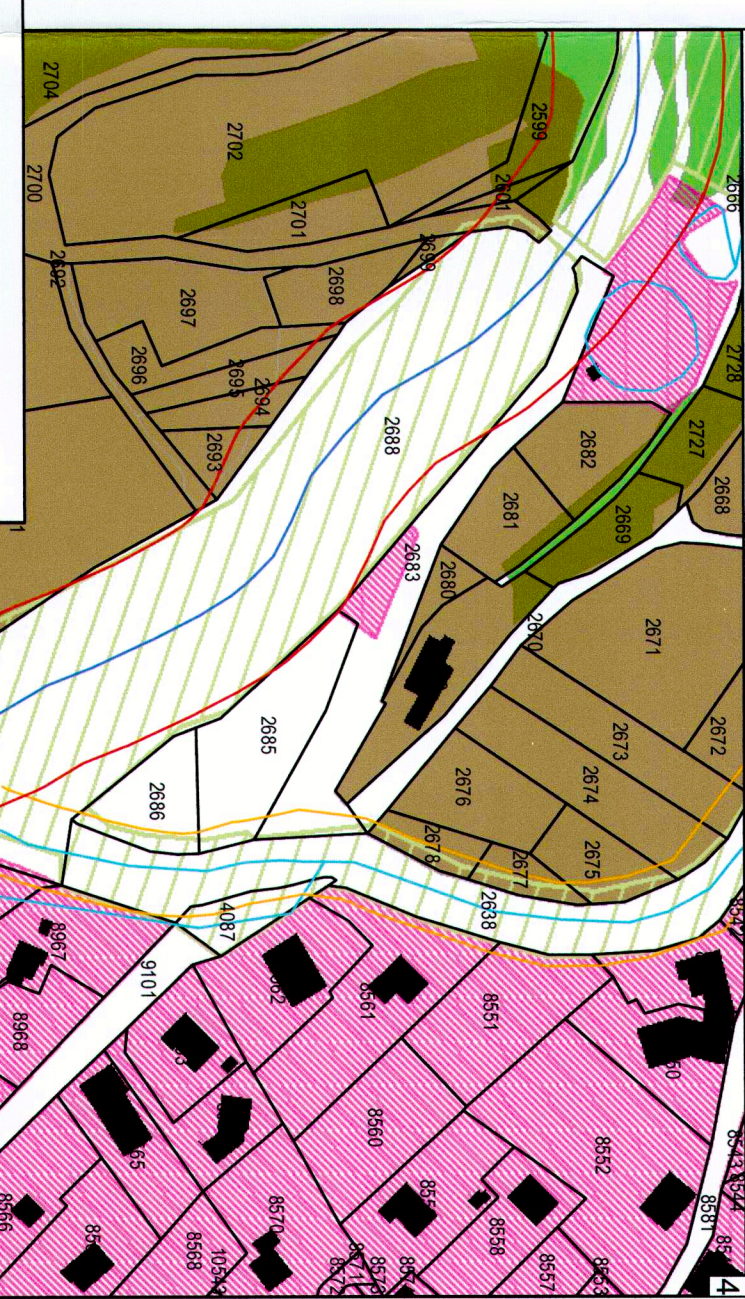
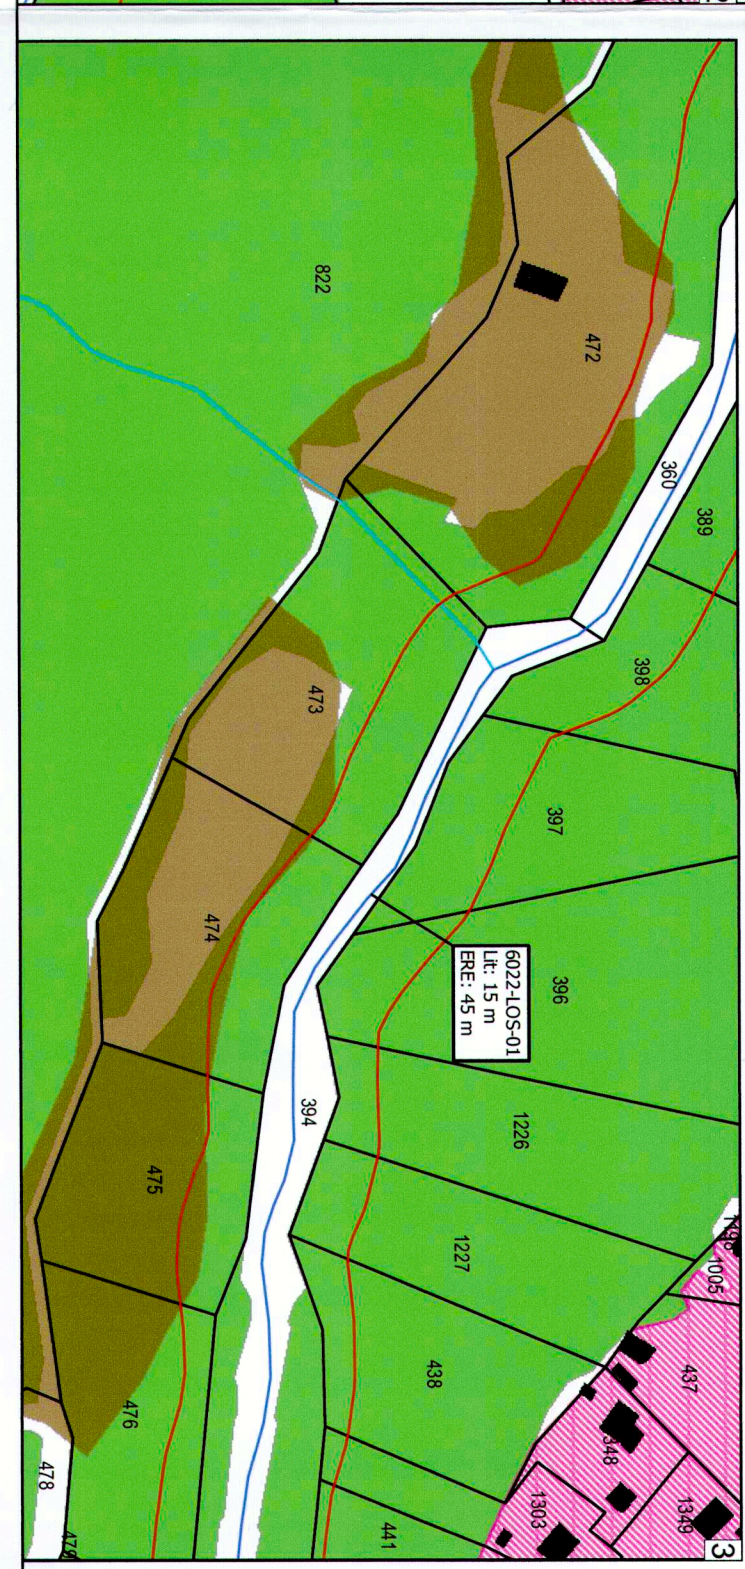
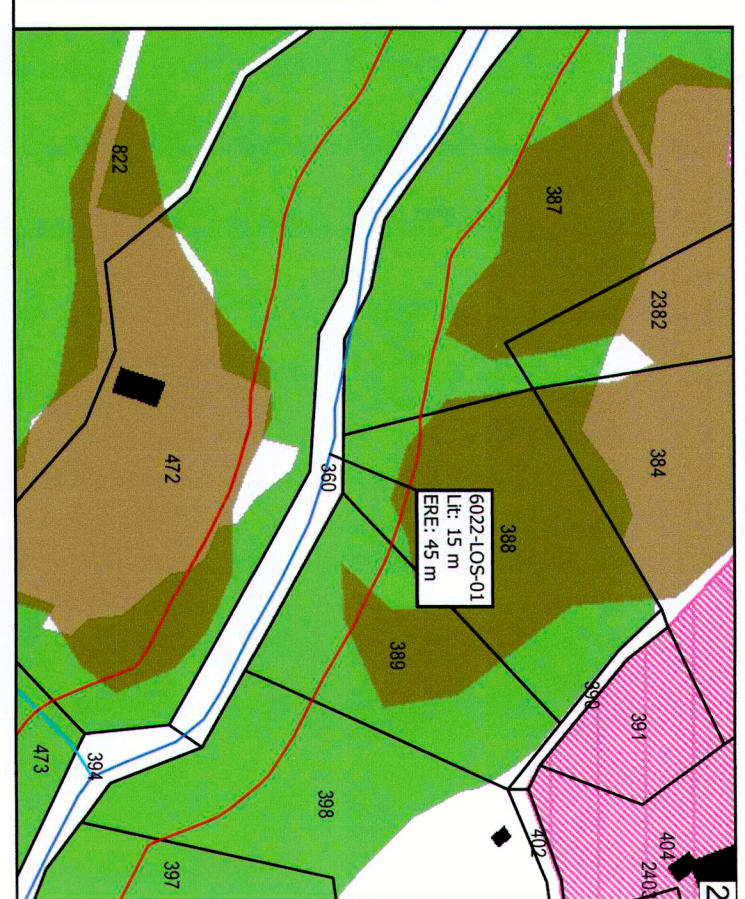


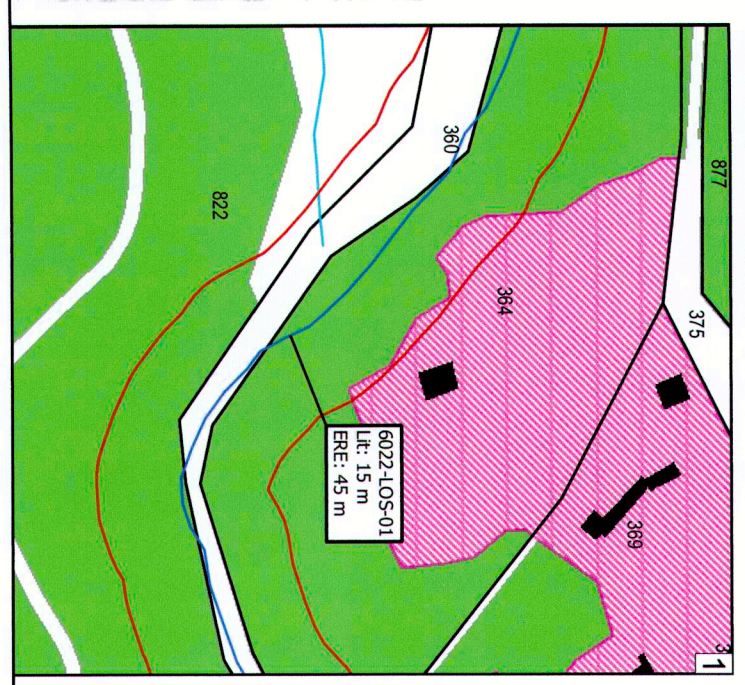

Espace réservé aux eaux de surface (ERE)

c. Sion-Riddes, la Siserante, le T. d'Ardevè et son affluent, le T. de Cry (aval) et la Losentze (linéaire intermédiaire)

SITUATION 1 : 2000

Date	Projet	Dessin	Contrôle
23.08.18	cm	cm	dt.
31.08.18	cm	cm	dt.
27.11.18	cm	cm	dt.

L'administration communale de Chamason certifie que le présent projet, mis à l'enquête publique par insertion au Bulletin Officiel du 22.03.2019, et le 03.04.2019 au 10.04.2019, pour y être consulté.

L'ADMINISTRATION COMMUNALE

Le Président

Le Secrétaire

LE CHANCELIER-DIRECTEUR

Homologué par le Conseil d'Etat en séance du 18 JUIL 2021

L'ATTESTE : Doct de acadm: Fr. 118

Droit de sceau: Fr. _____

Réseau hydrographique

- ERE: nécessaire (tracé entre-croisement)
- ERE: non nécessaire / non étudié (à valoir)
- ERE: non nécessaire / non étudié (tracé entre-croisement)

Espace réservé aux eaux de surface (ERE)

- Capitales
- Hydrocentrales
- Definitif (eaux à valoir)
- Definitif (eaux à valoir)
- Definitif (eaux à valoir)

Autres installations

Zone portuaires pour ERE

- Linéaires communales
- Bâtiments
- Parcellaire
- Zone de protection nature et/ou paysage
- Zone agricole
- Zone d'exploitation
- Investissements de protection
- Investissements de protection
- Investissements de protection