

# Commune de Champéry



Pièce n°3

## MODIFICATION DE L'ESPACE RESERVE AUX EAUX DE SURFACE (ERE) DU TORRENT DES LANCHES SUR LES PARCELLES n°4, 960 et 1287

Plan 1672-003 : Détail de la modification de l'ERE  
Echelle 1:500

Auteur du projet :

françoisxavier marquis sarl  
Études hydrologiques et géologiques

Rue du Coppet 3 - cp 1289  
1870 Monthey  
+41 24 471 31 51  
info@fxmarquis.ch  
www.fxmarquis.ch

L'administration communale de Champéry certifie que le présent plan, mis à l'enquête publique par insertion au bulletin officiel du ..... et affichage, a été déposé au greffe communal du ..... au ..... pour y être consulté.  
....., le .....

Timbre de réception :

### L'ADMINISTRATION COMMUNALE

Le Président



Le Secrétaire

*[Signature]* *[Signature]*

~~HOMOLOGUE par le Conseil d'Etat~~


HOMOLOGUÉ PAR LE CONSEIL D'ÉTAT ..... 11 AOÛT 2021  
EN SÉANCE DU .....  
DROIT DU SCEAU : FR .....  
L'atteste:  
Le chancelier d'Etat:

L'ATTESTE :  
LE CHANCELIER D'ÉTAT .....



Date	Projeté	Dessiné	Contrôlé
20.10.20	ED	ED	FXM

Projet de : octobre 2020  
Format original : A3

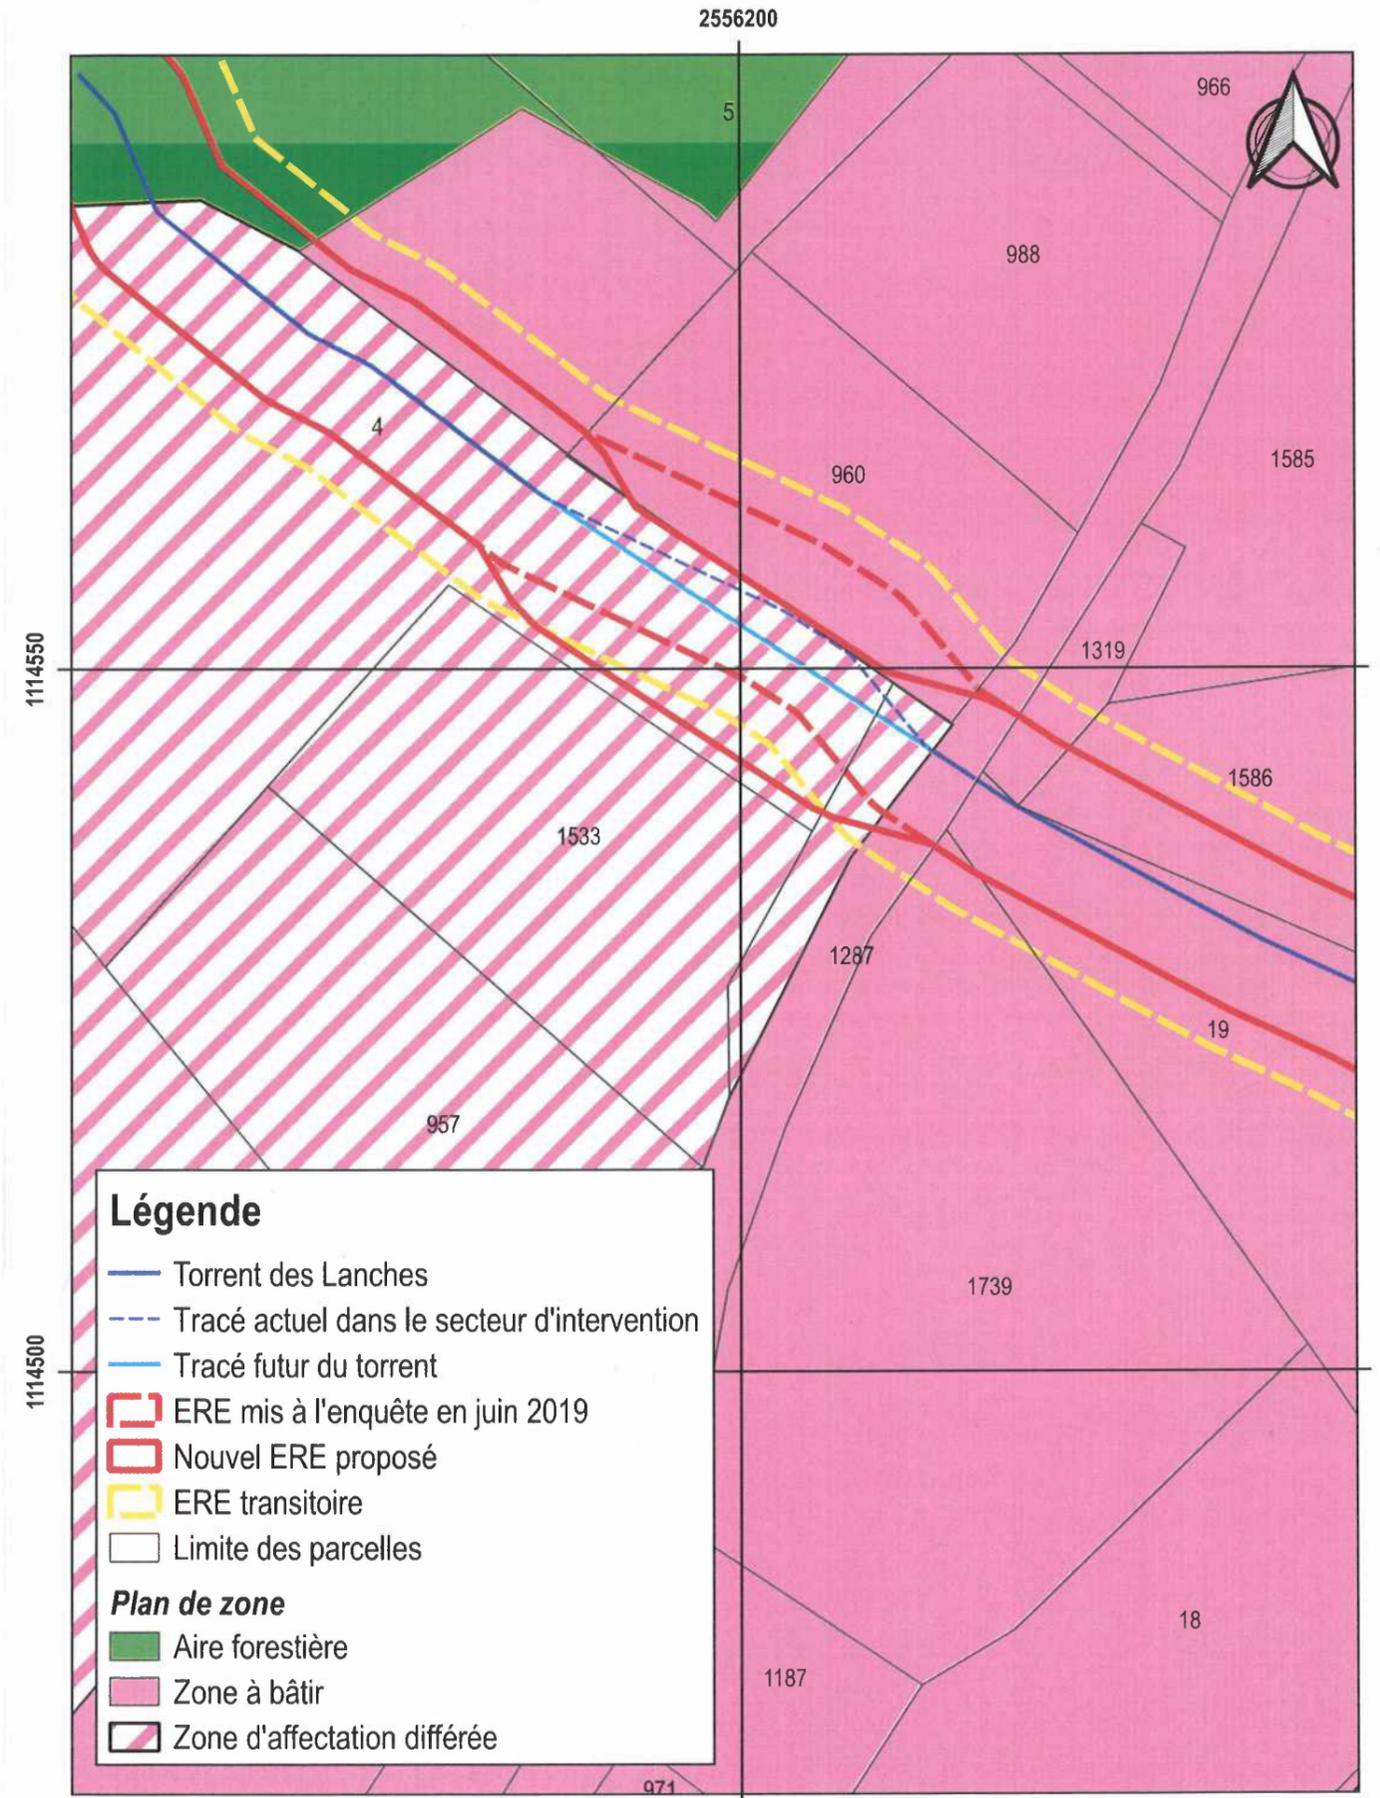

**Légende**

- Torrent des Lanches
- - - Tracé actuel dans le secteur d'intervention
- Tracé futur du torrent
- ▭ ERE mis à l'enquête en juin 2019
- ▭ Nouvel ERE proposé
- ▭ ERE transitoire
- ▭ Limite des parcelles

**Plan de zone**

- ▭ Aire forestière
- ▭ Zone à bâtir
- ▭ Zone d'affectation différée