
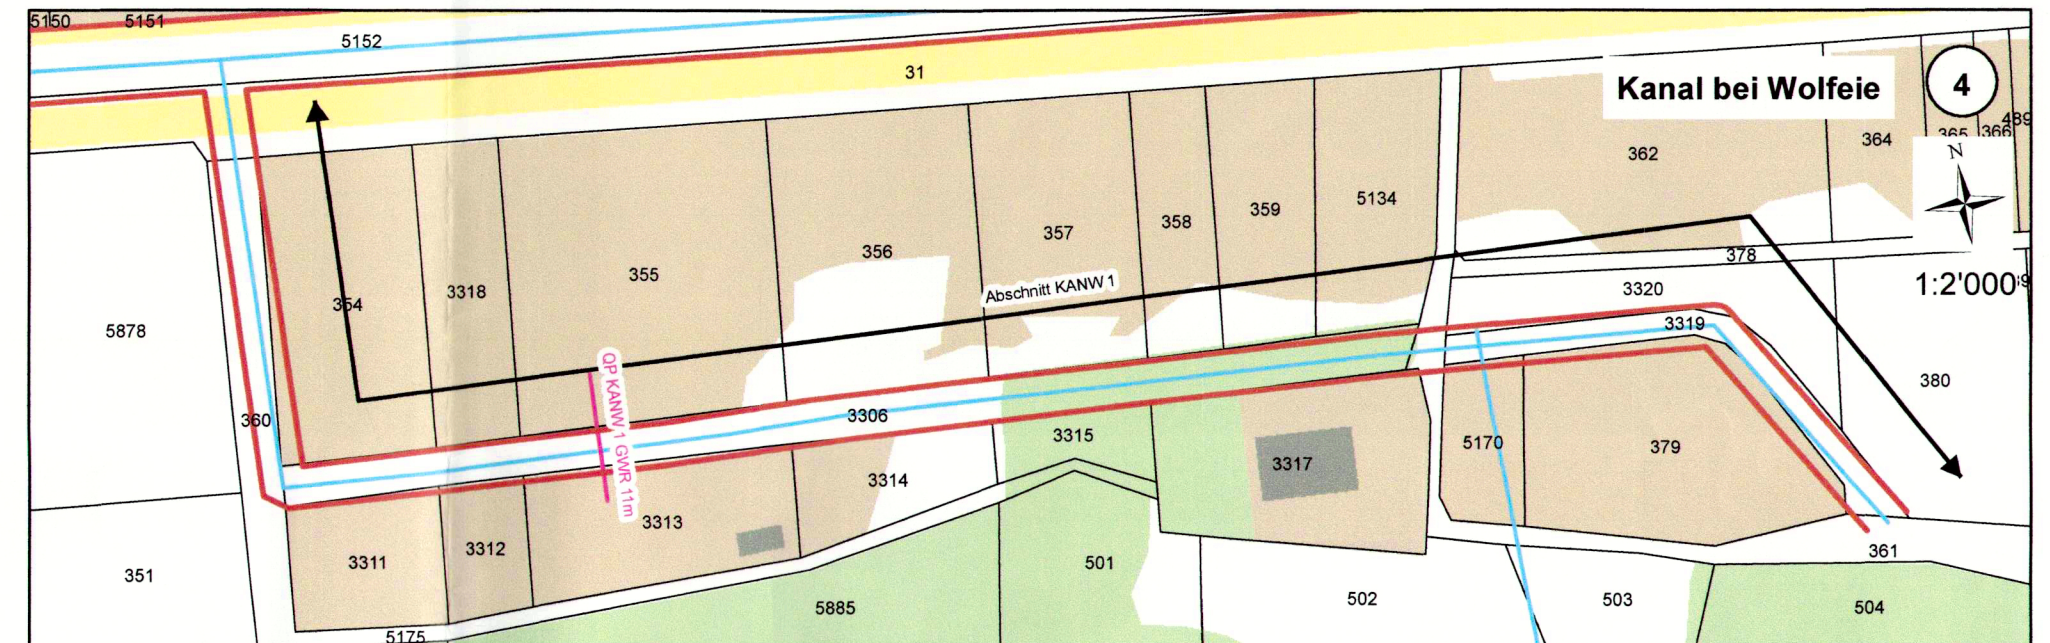
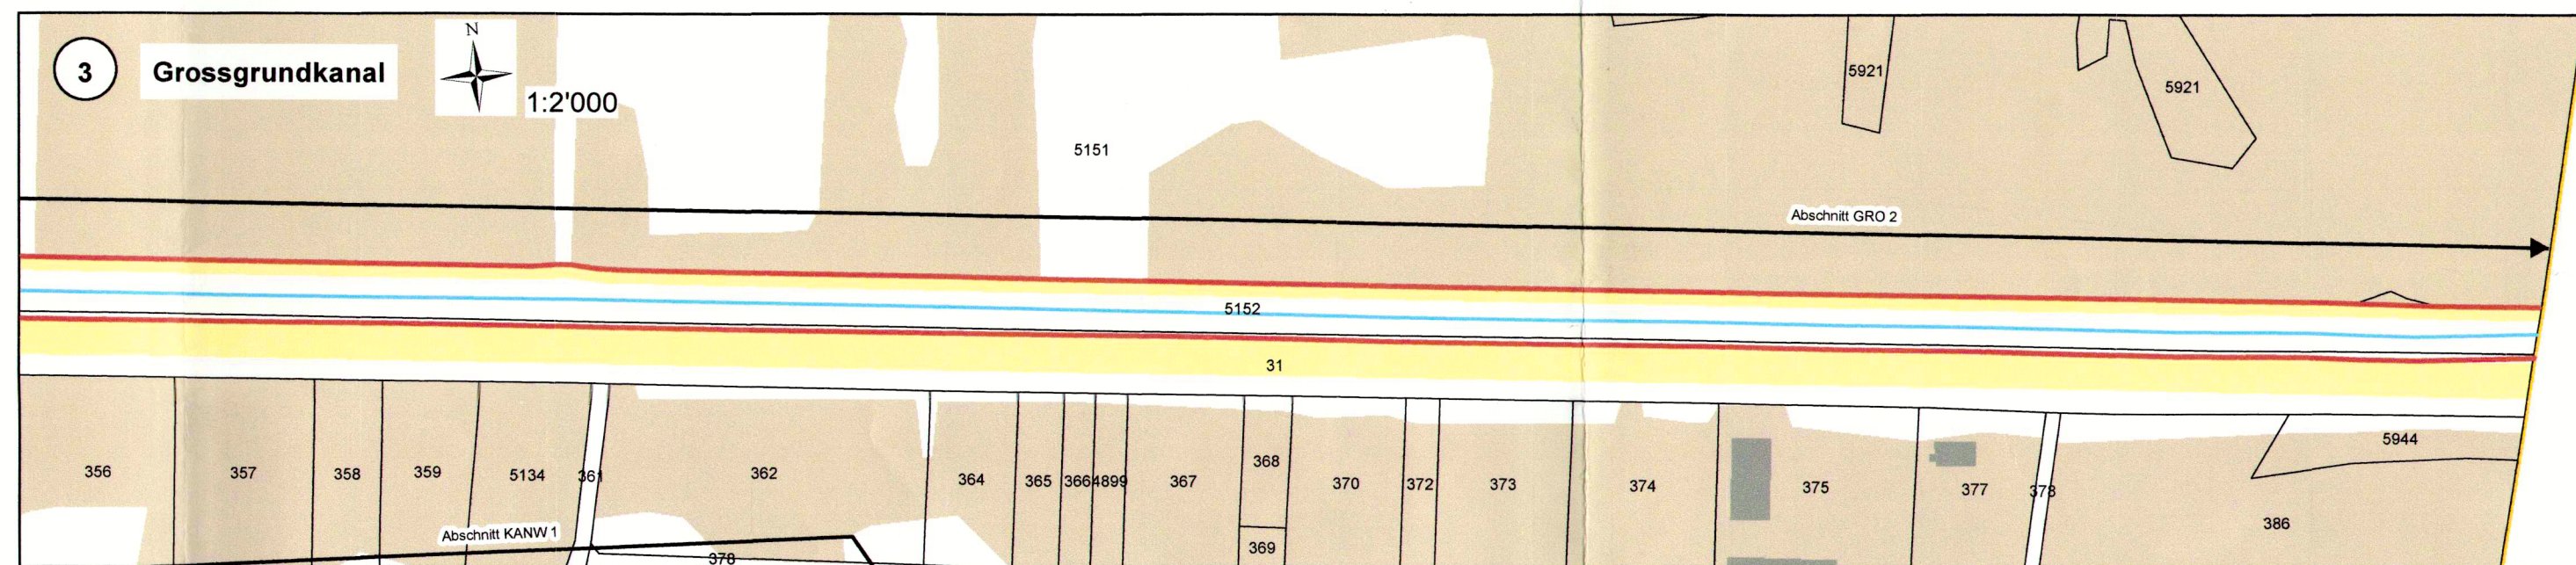
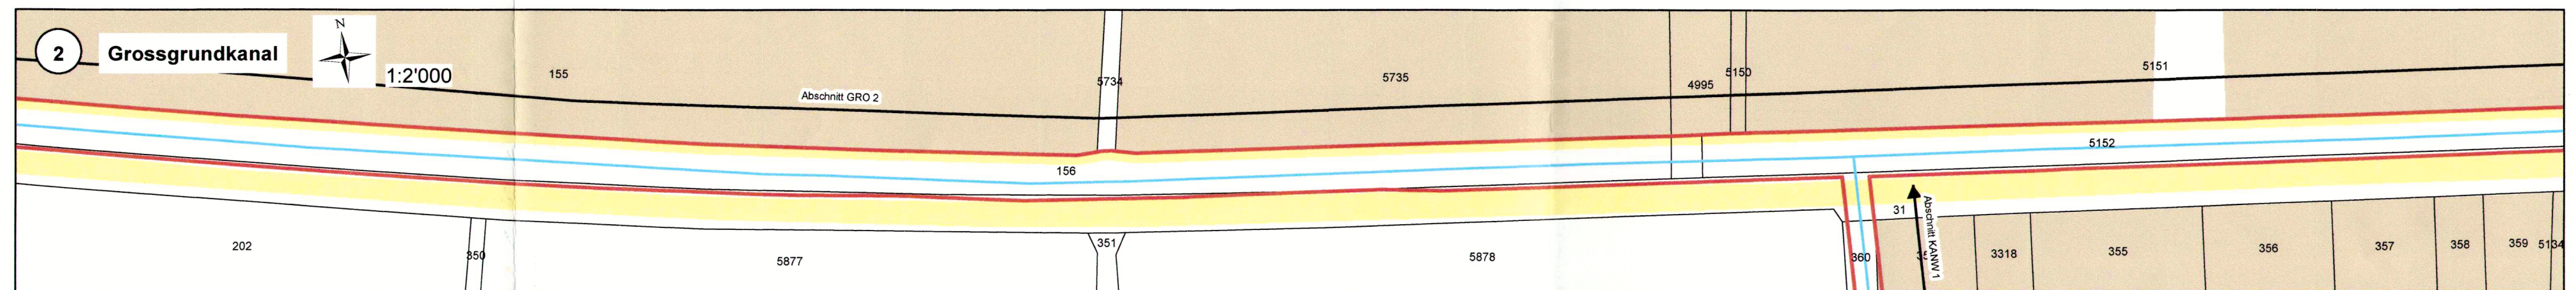
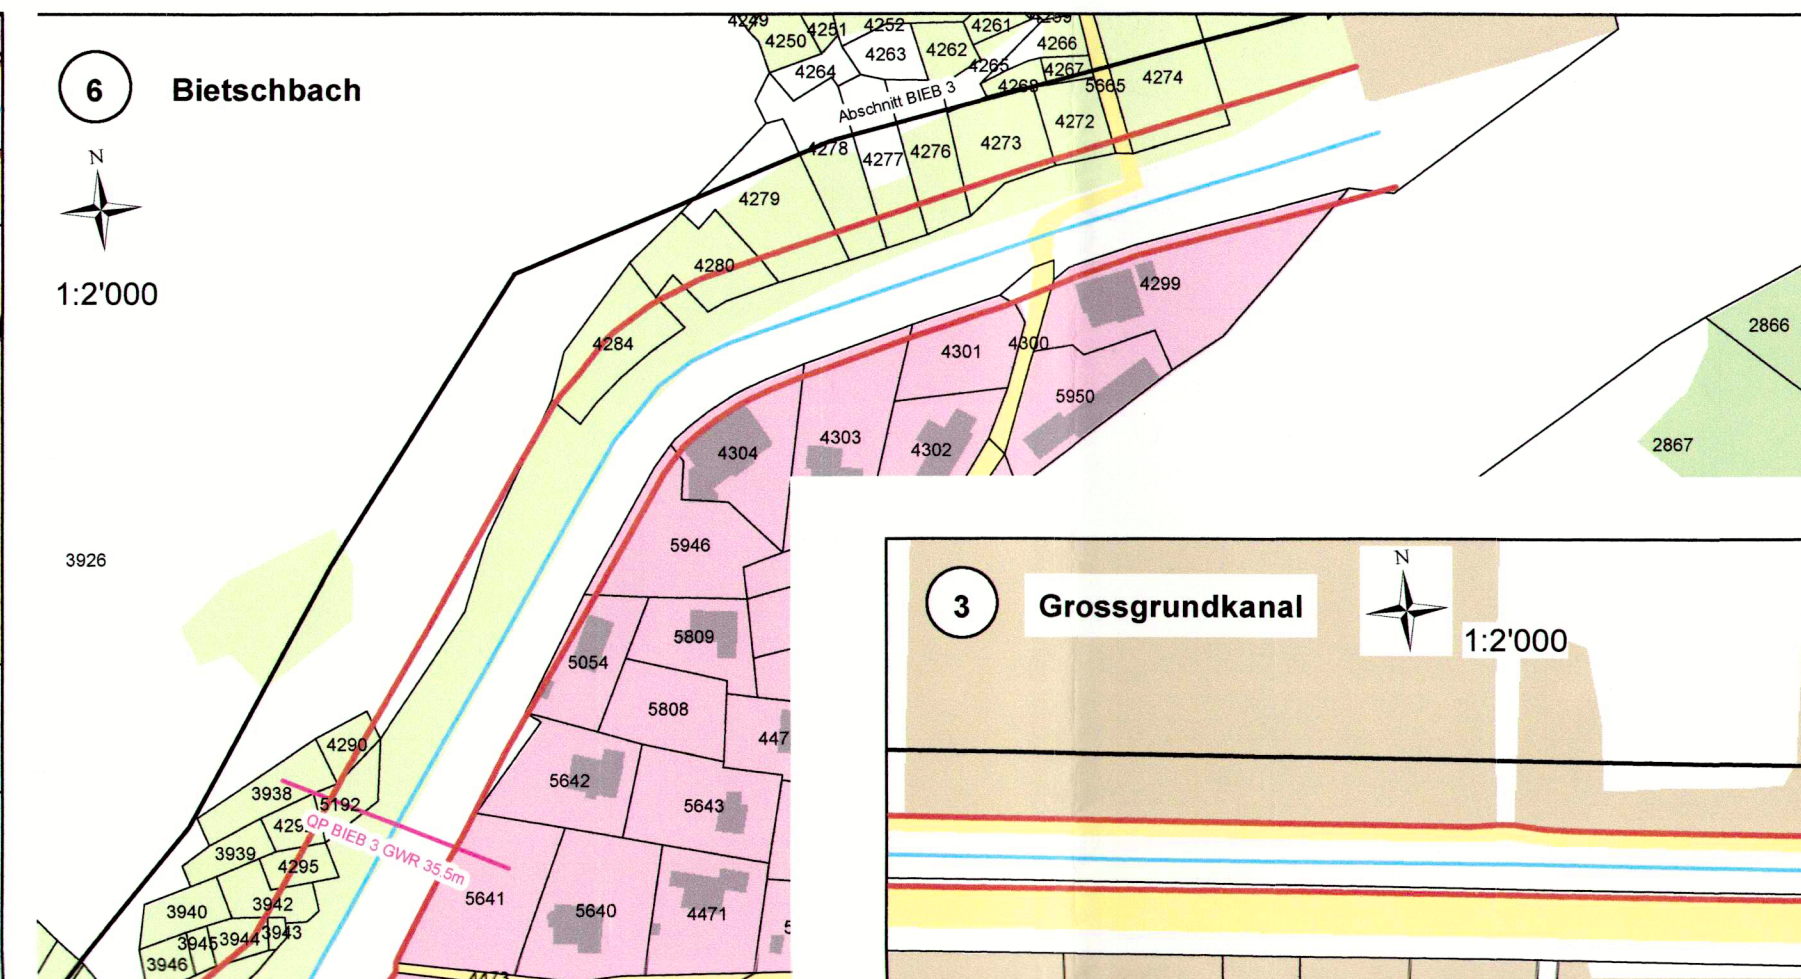
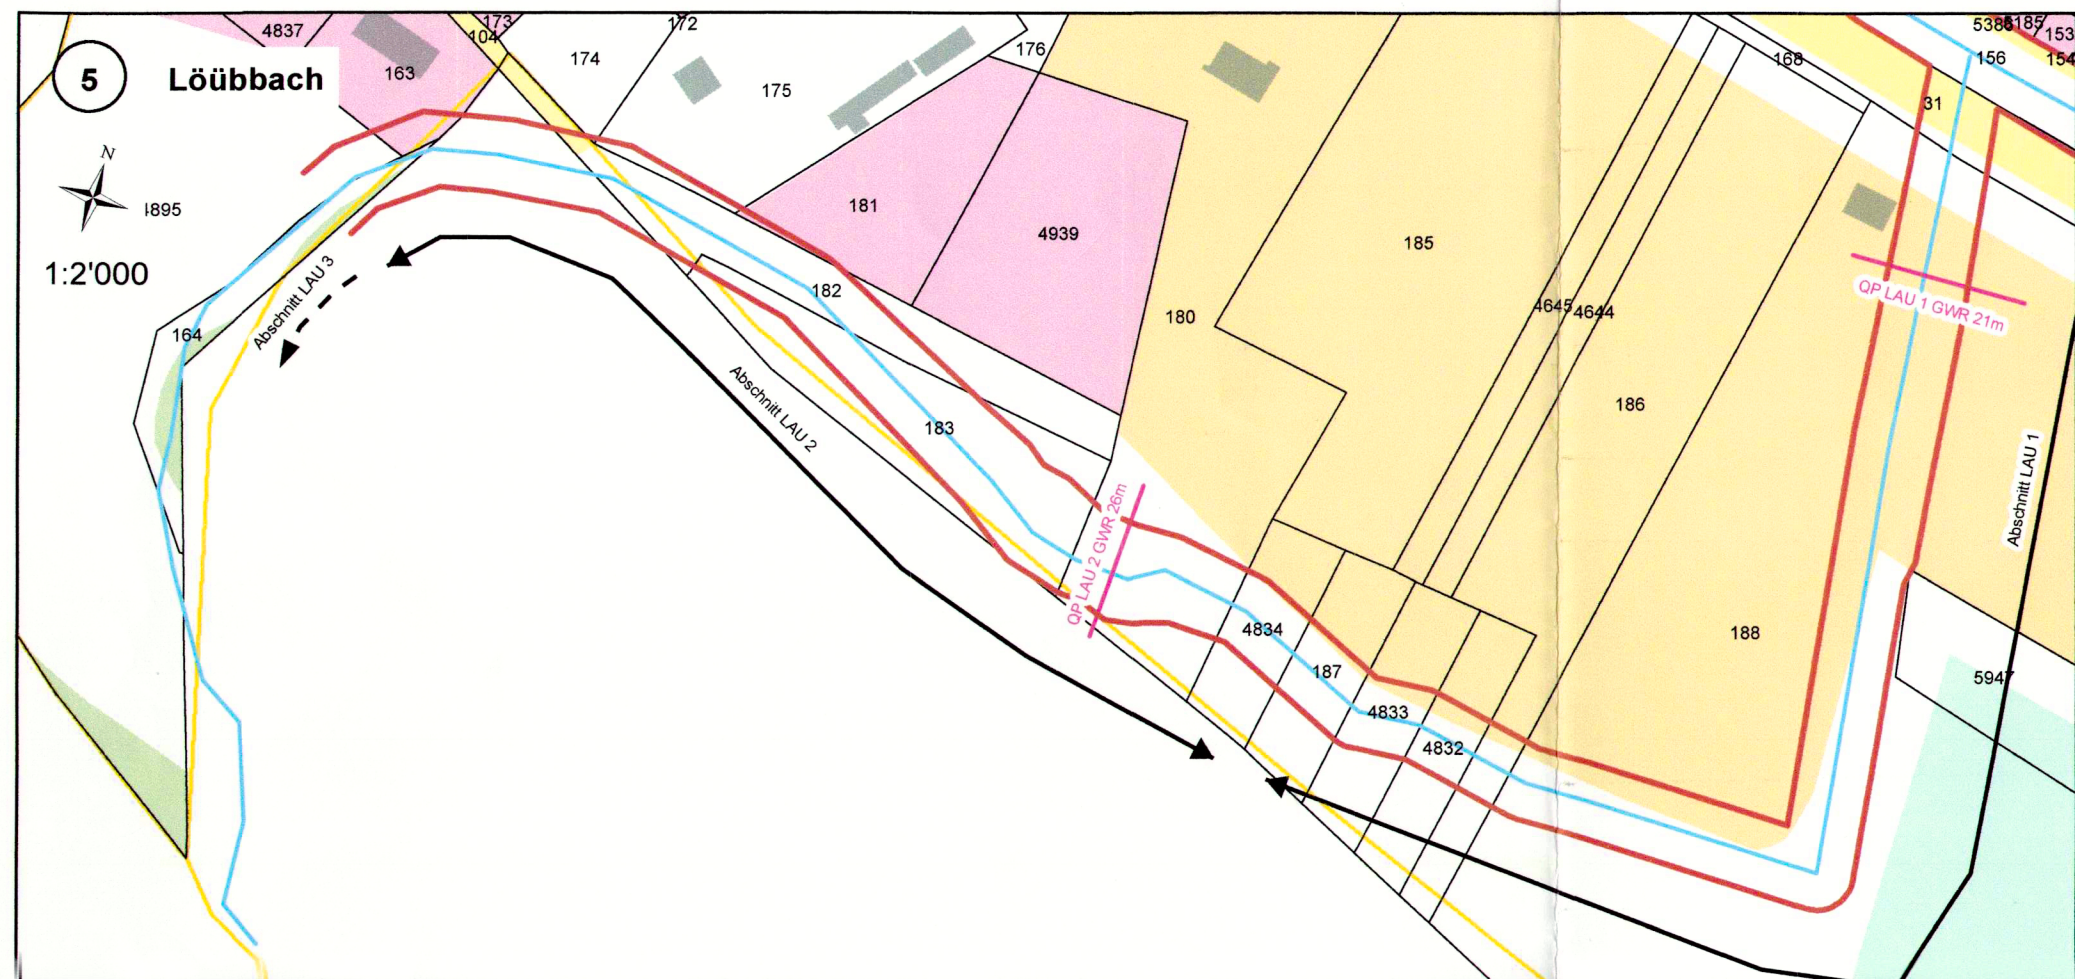


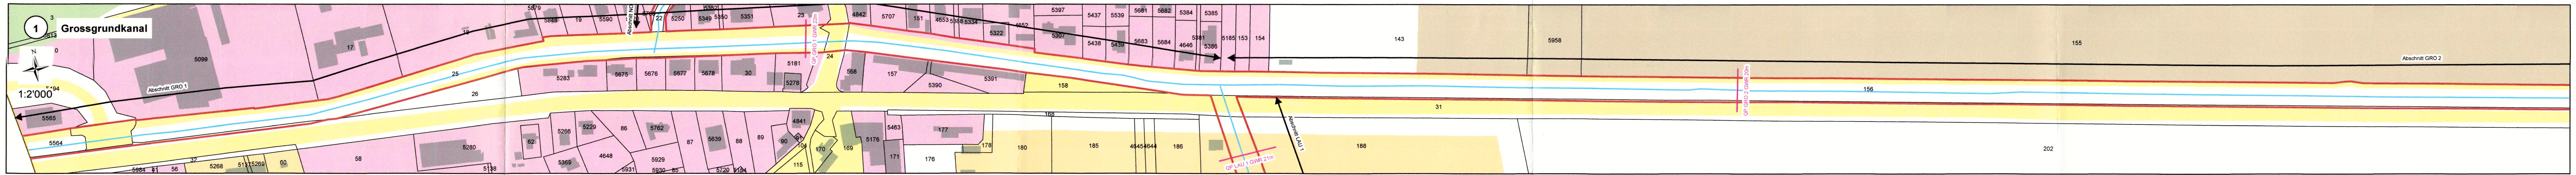

Legende Vollständiger ZNP siehe Anhang TB

Untersuchte Gewässer

- Verbundene Rinne
- Wasserlauf eingedolt
- Wasserlauf offen

Definitiver Gewässerraum (Art. 41a GSchV)

- Gewässer offen

Zonen (ZNP hinweisend)

- Bauzone
- Abbau- und Deponiezone
- Landwirtschaftszone
- Rebbauzone
- Wald

Weiteres

- Gemeindegrenze

Gemeinde Raron **Kanton Wallis**

AUFLAGEPROJEKT

DIE GEMEINDEVERWALTUNG RARON BESCHNIGT HIERMIT, DASS DAS ZUR ÖFFENTLICHEN VERNEHMLASSUNG ANGESCHLAGENE UND IM AMTSBLATT VOM 14.12.2018 AUSGESCHRIEBENE GEGENWÄRTIGE PROJEKT VOM 14.12.2018 BIS 14.01.2019 BEI DER GEMEINDEKANZLEI ZUR EINSICHTNAHME AUFGELEGT WAR.

Raron DEN 16. JAN. 2019

DIE GEMEINDEVERWALTUNG RARON

DER PRÄSIDENT STEMPEL DER SCHREIBER

GENEHMIGT DURCH DEN VORSTEHER DES DEPARTEMENTES FÜR MOBILITÄT, RAUMENTWICKLUNG UND UMWELT SITTEN, DEN...

Vom Staatsrate genehmigt In der Sitzung vom 2-5. Aug. 2021 Siegelgebühr: Fr. 250.-

Bestätigt: Der Staatskanzler

b	a	Index	Art der Aenderung / Ergänzung	Datum	Gez.	Gep.

Gewässerraumfestlegung Gemeinde Raron

Beilage Nr. 1	Projekt Nr. 3134	Plan Nr.

Plan zum Gewässerraum

Massstab	Gezeichnet	VT
2'000	Geprüft	EA
	Datum	23.11.2018
	Format	59.4 x 105 cm

PRONAT

Rhonesandstrasse 15
3900 Brig

