


Légende

- ERE retenu
- Tronçon à ciel ouvert
- Tronçon enterré
- Parcellaire avec n°
- Zone à bâtir

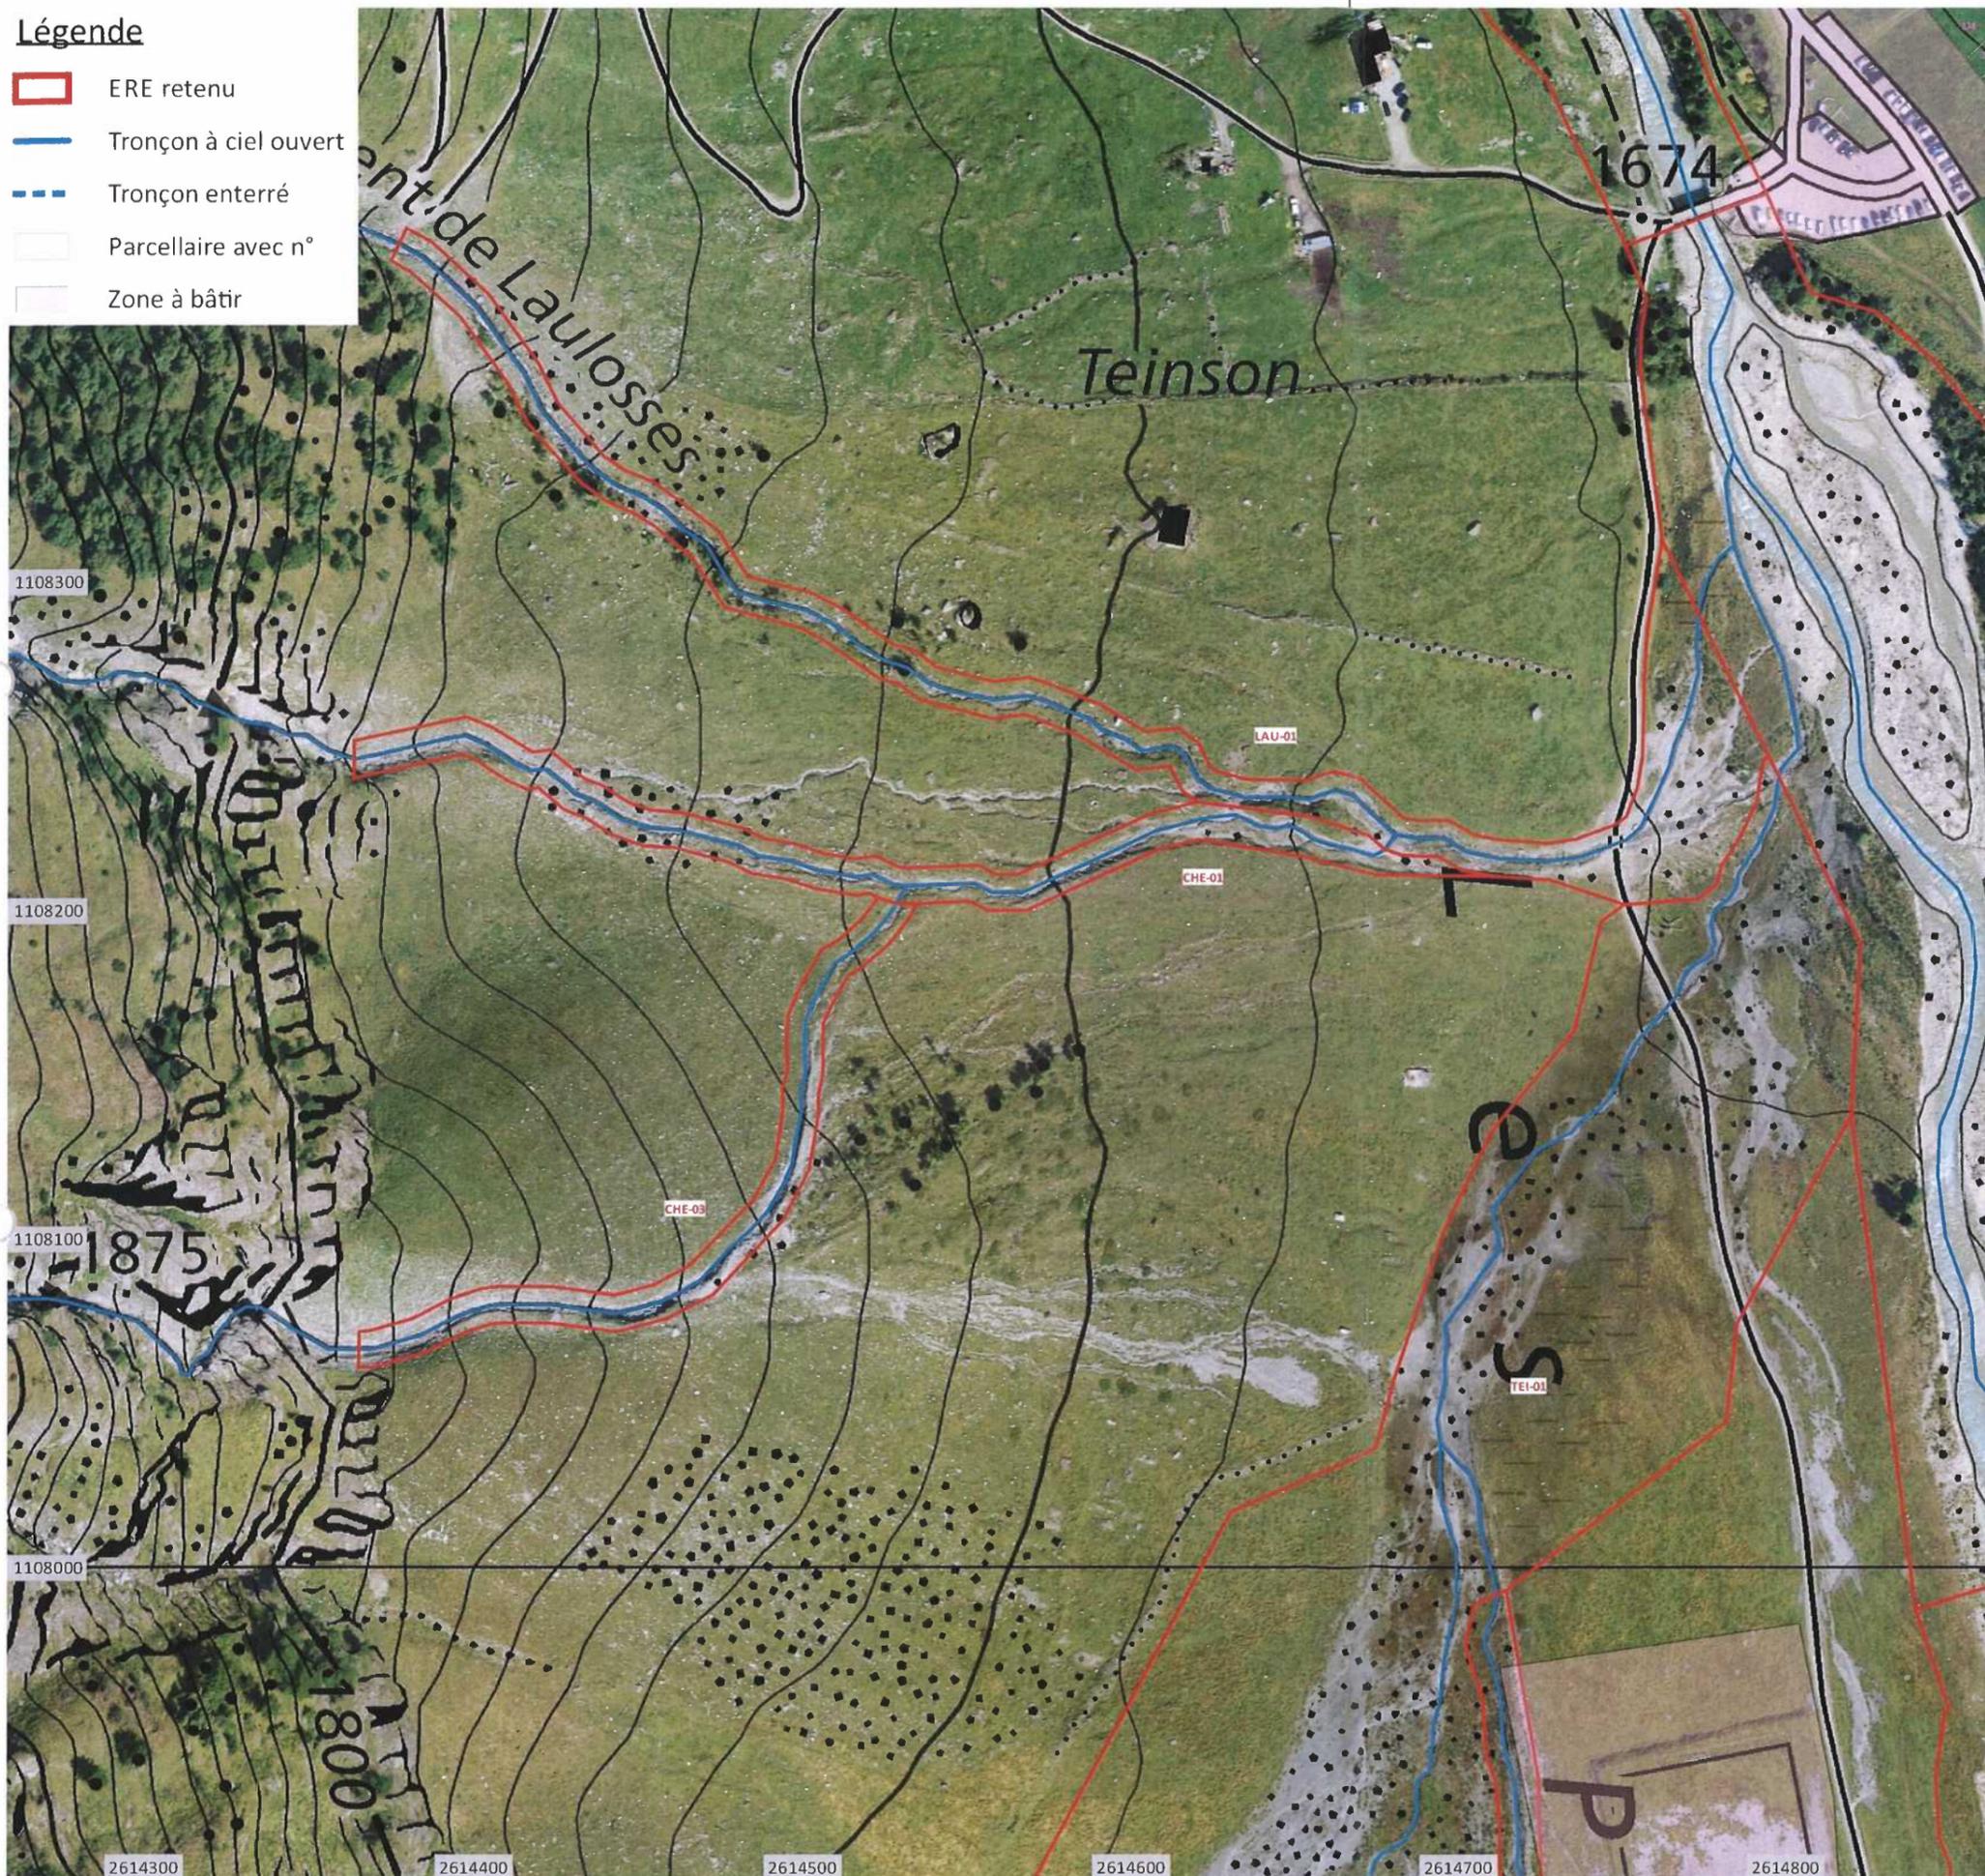

CHE - Pièce n° 3c

DETERMINATION DE L'ESPACE RESERVE AUX EAUX (ERE)

Dossier de mise à l'enquête publique

Torrent des Chétisses

Espace réservé aux eaux
Echelle 1:2'000



Tronçon n°	ERE	Profil type	Justification ERE adapté
CHE-01	11 m	A0	--
CHE-05	11 m	A0	--


Steff

20 octobre 2021

Homologué par le Conseil communal
en séance du **13.OCT.2021**
Droit de sceau: Fr. 1146.-

Mandant : Commune d'Anniviers
Type de projet : Espace réservé aux eaux (ERE)
Etape du projet : Mise à l'enquête publique
Version : 1 31.07.2019
2 -
3 -
4 -
Mandat n° : PE / 125

