


**Légende**

- ERE retenu
- Tronçon à ciel ouvert
- Tronçon enterré
- Parcelle avec n°

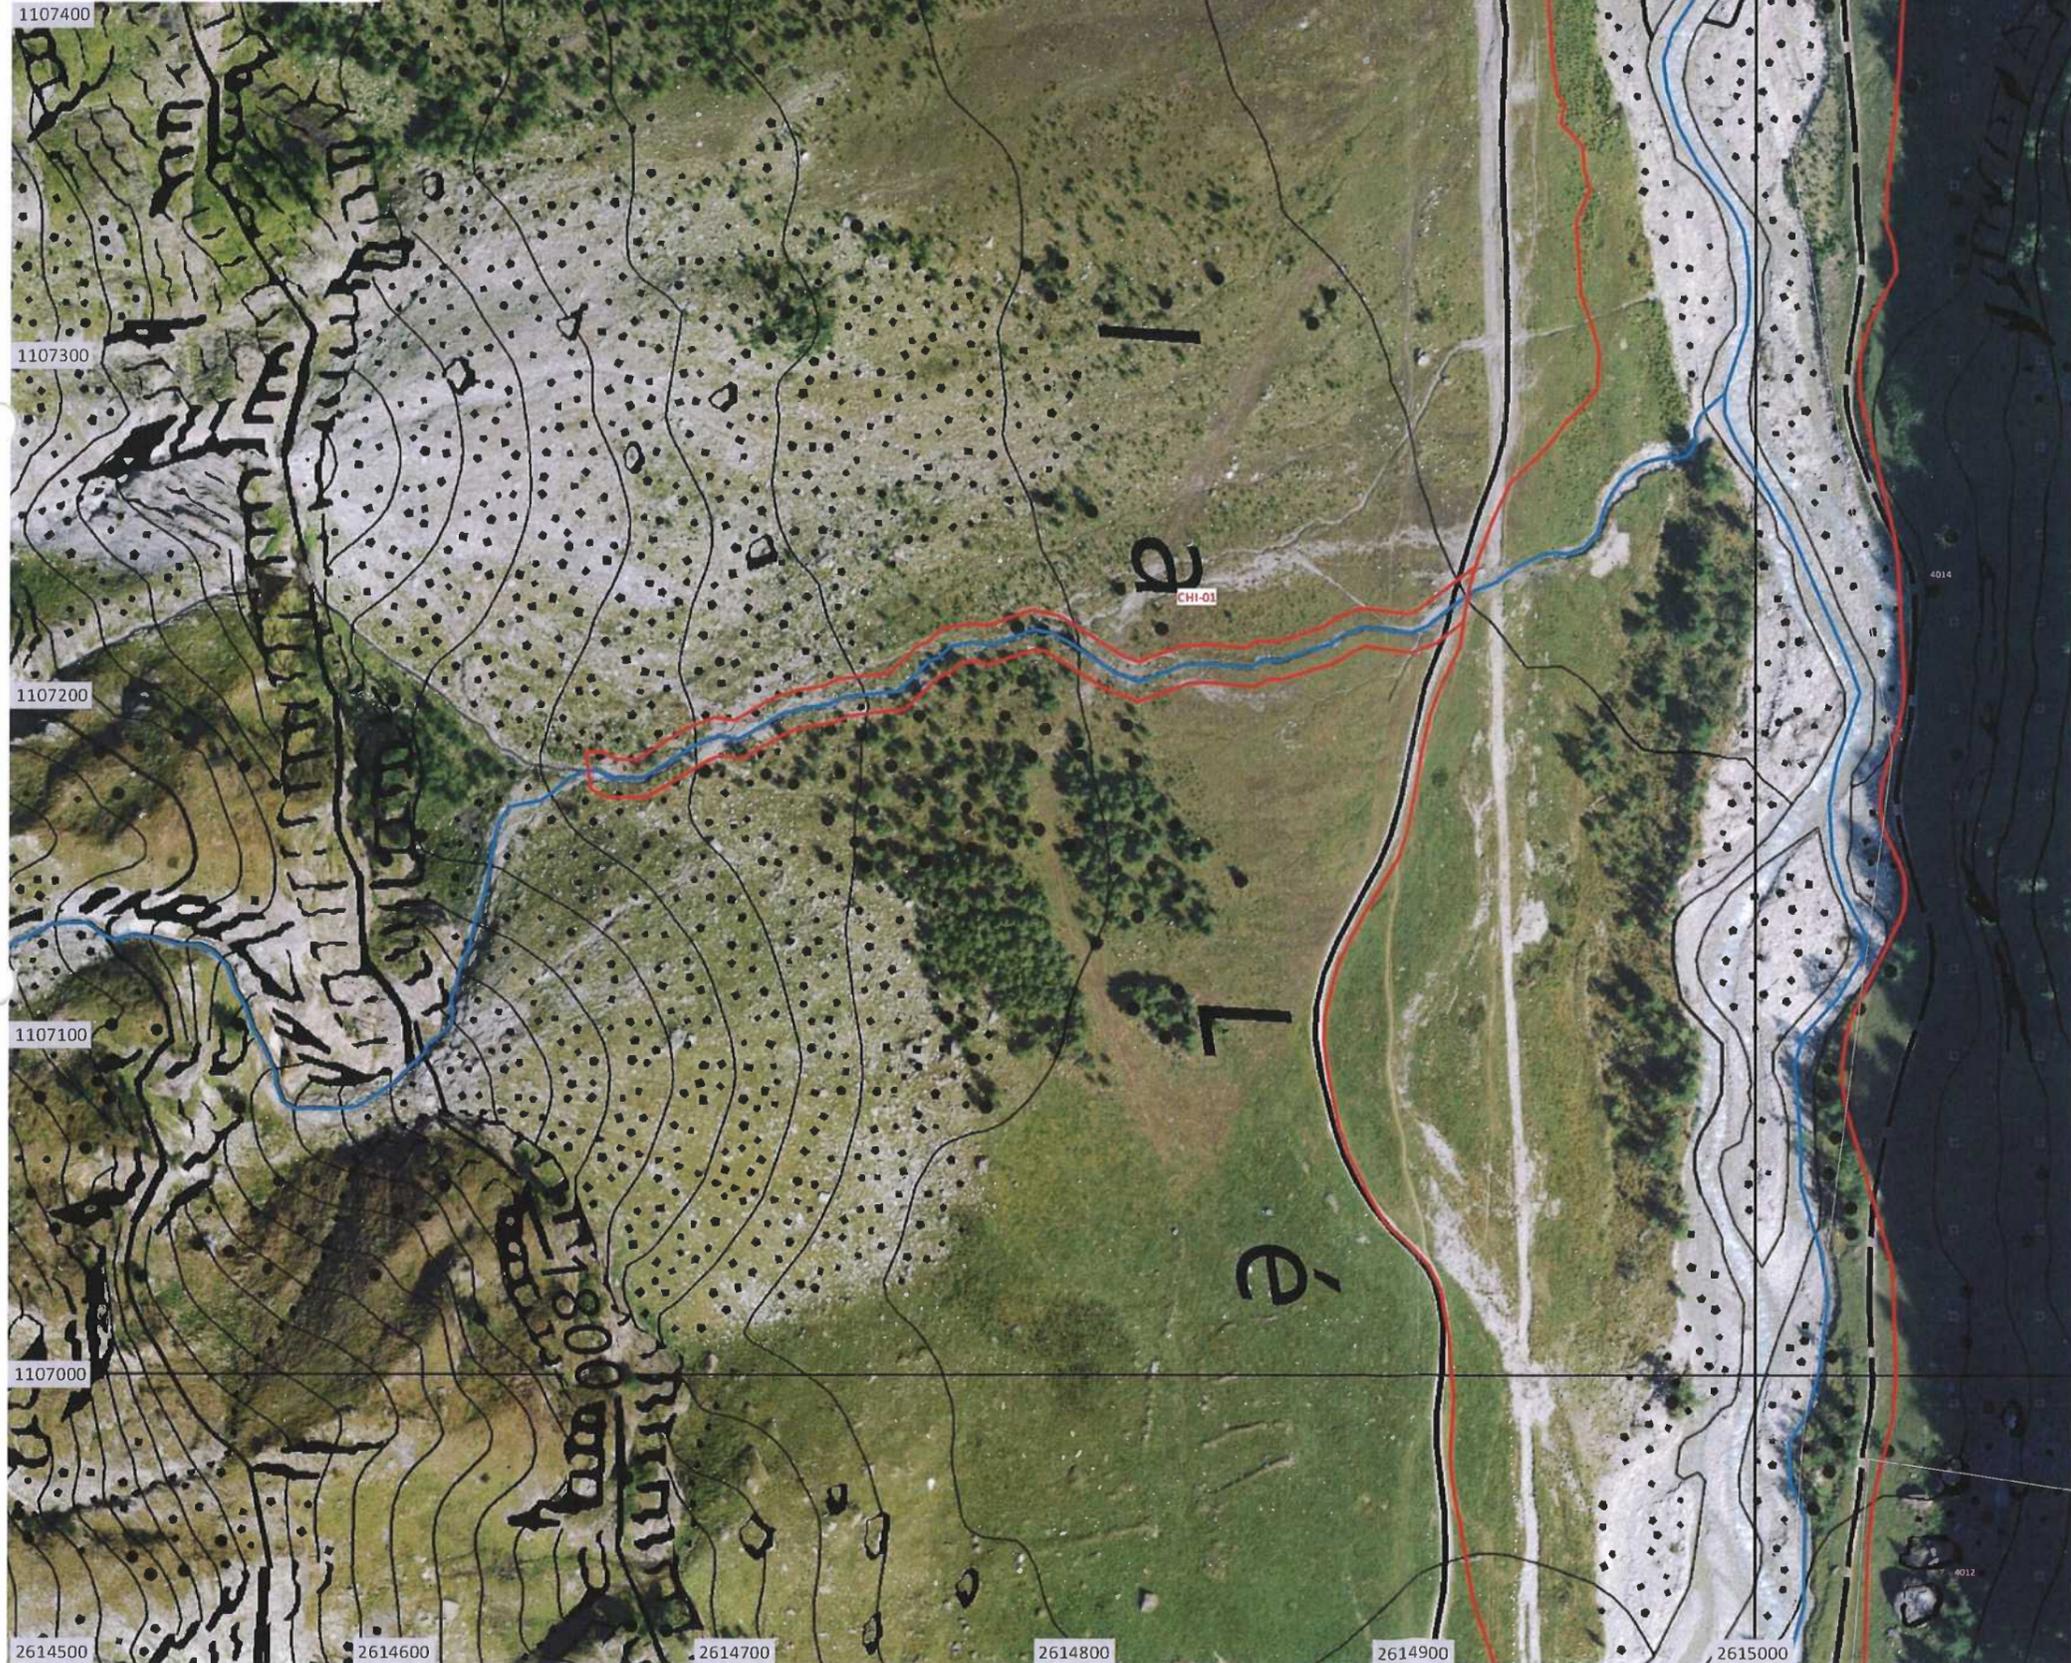

CHI - Pièce n° 3c

**DETERMINATION DE L' ESPACE RESERVE AUX EAUX (ERE)**

Dossier de mise à l'enquête publique

Torrent du Chiessèt

Espace réservé aux eaux

Echelle 1:2'000



Tronçon n°	ERE	Profil type	Justification ERE adapté
CHI-01	11 m	A0/A1	--



20 octobre 2020

Homologué par le Conseil d'Etat  
en séance du 13 OCT. 2021

Droit de sceau: Fr. 1146.-

Mandant : Commune d'Anniviers

Type de projet : Espace réservé aux eaux (ERE)

Etape du projet : Mise à l'enquête publique

Version : 1 31.07.2019

2 -

3 -

4 -

Mandat n° : PE / 125

