


Légende

- ERE retenu
- Tronçon à ciel ouvert
- Tronçon enterré
- Parcellaire avec n°

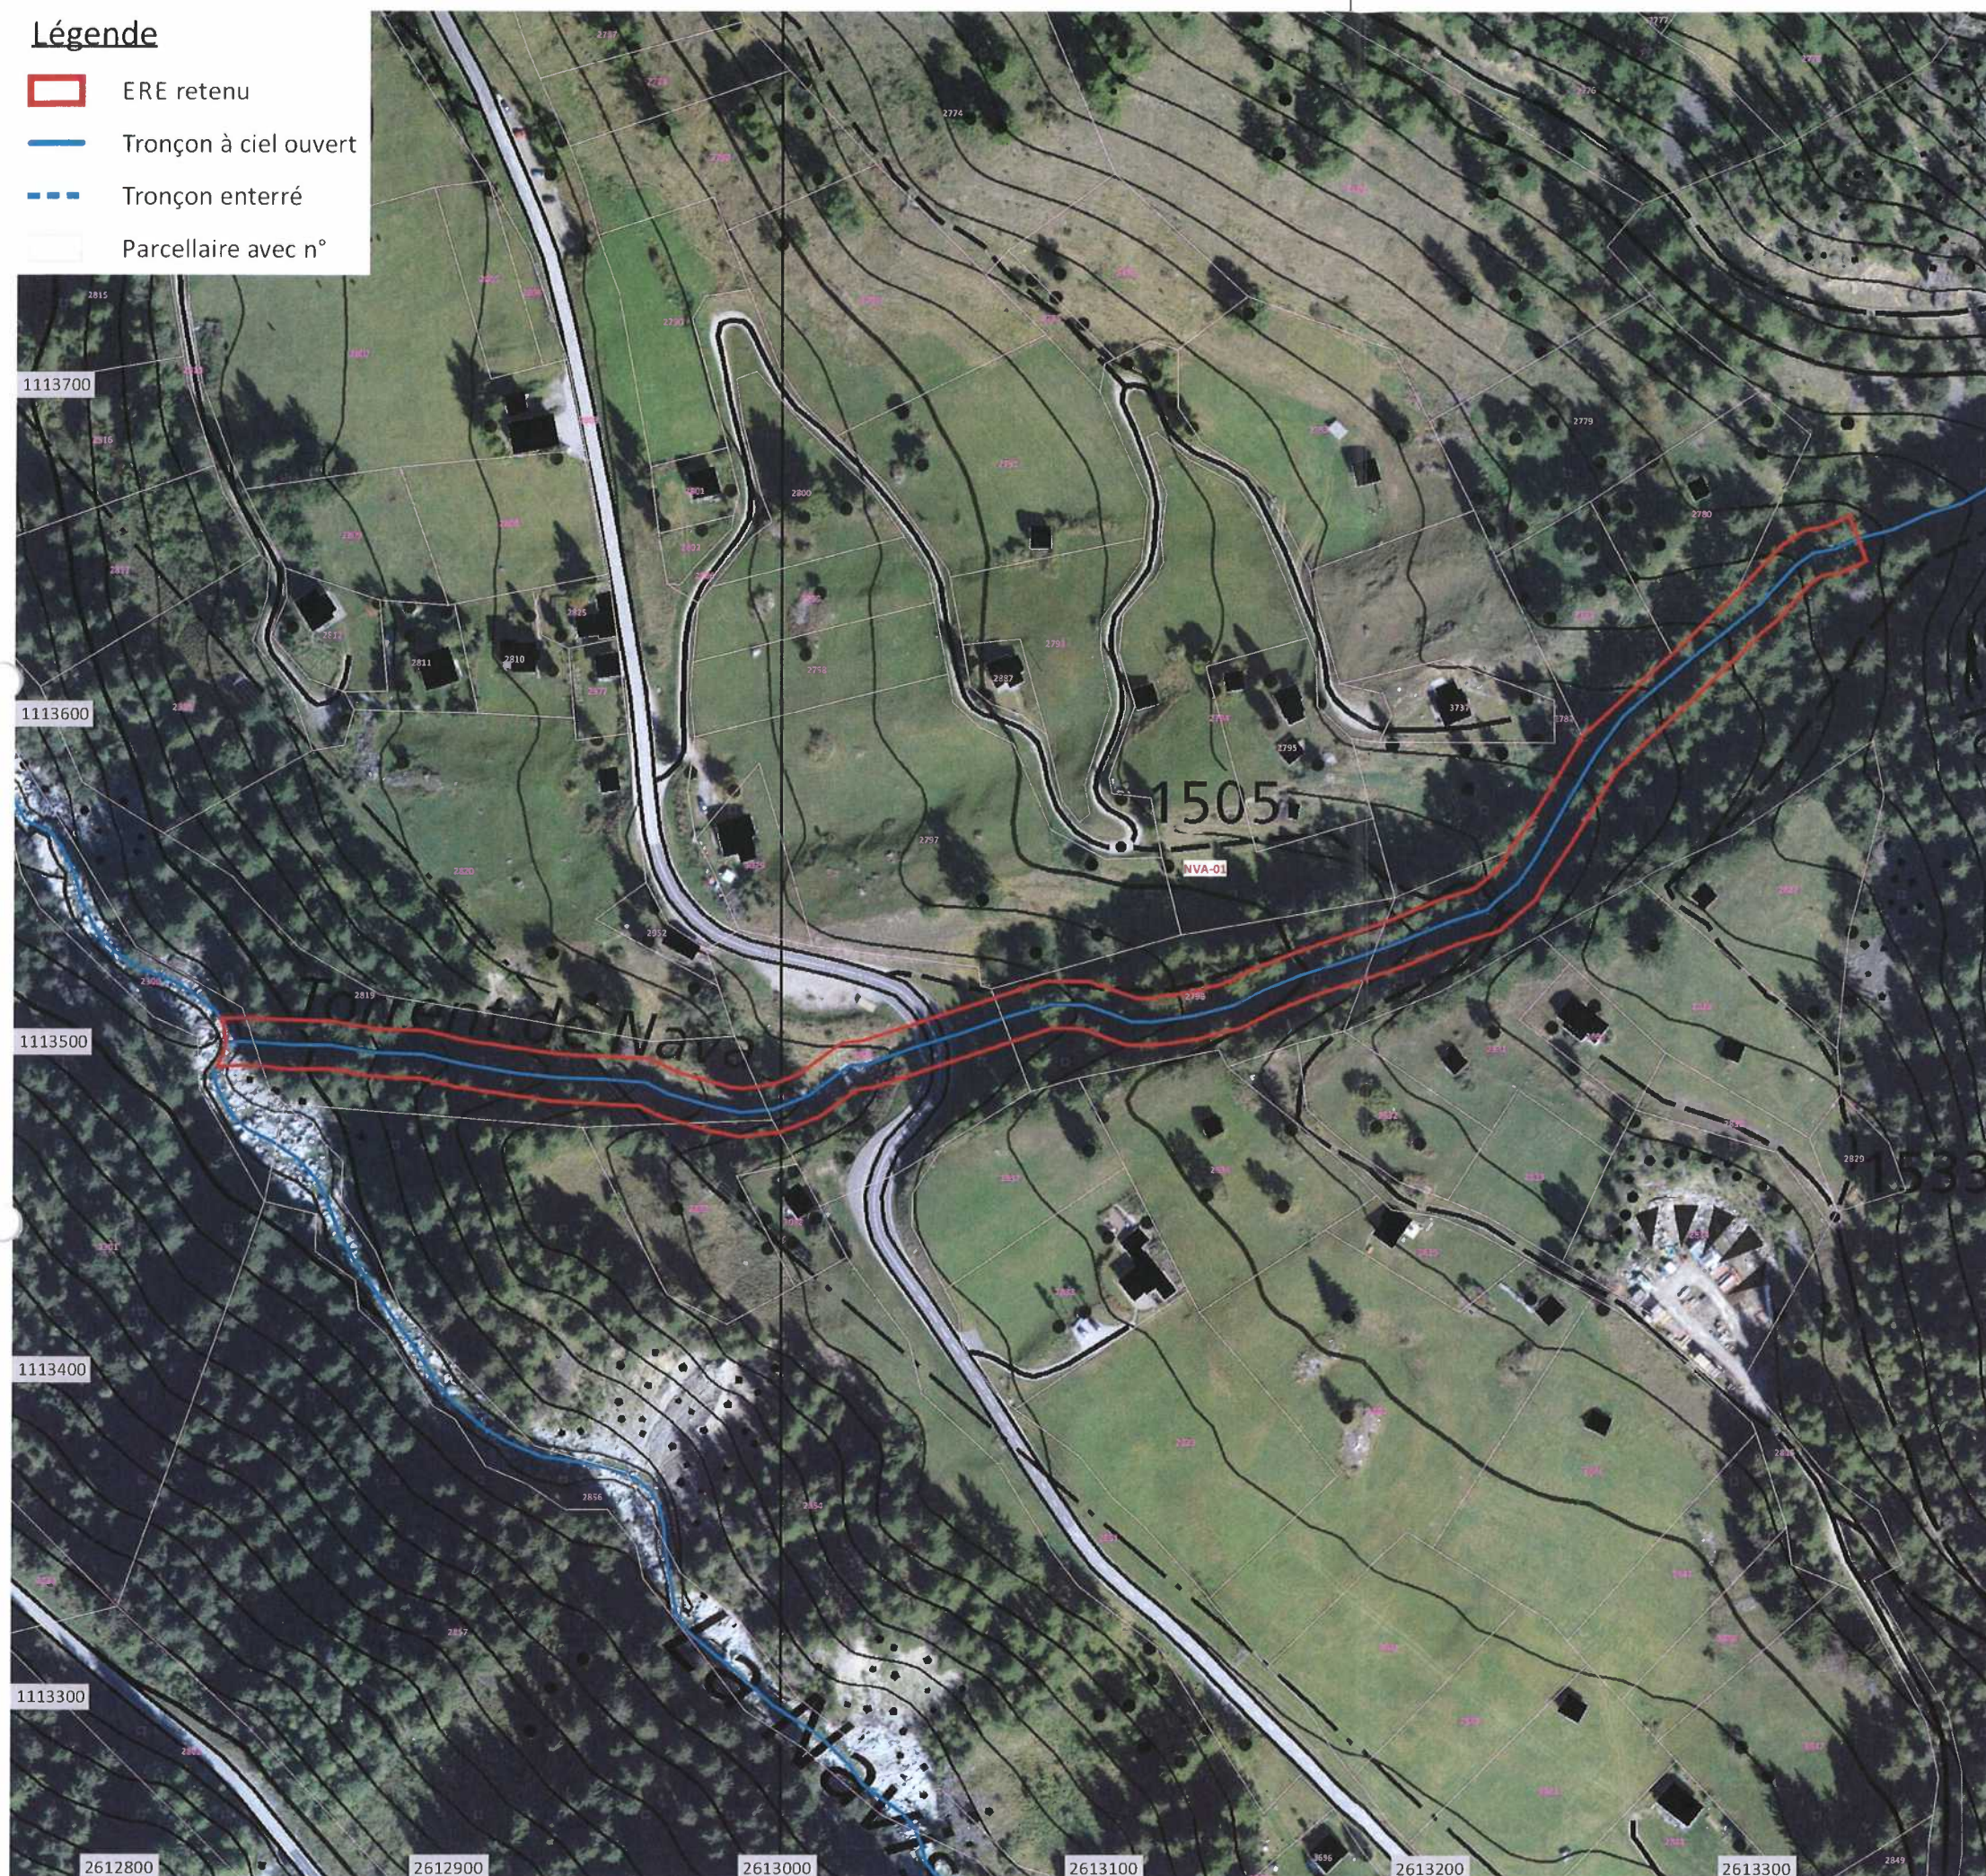

Ingénierie Environnementale
Aménagement en Montagne

COR - Pièce n° 3c

DETERMINATION DE L'ESPACE RESERVE AUX EAUX (ERE)

Dossier de mise à l'enquête publique

Torrent de La Cor

Espace réservé aux eaux

Echelle 1:2'000



Tronçon n°	ERE	Profil type	Justification ERE adapté
COR-01	14.5 m	A1	--



20 octobre 2020

Homologué par le Conseil d'Etat
13 OCT. 2021

en séance du
Droit de sceau: Fr. 11146

Mandant : Commune d'Anniviers

Type de projet : Espace réservé aux eaux (ERE)

Etape du projet : Mise à l'enquête publique

Version : 1 31.07.2019
2 28.02.2020
3 -
4 -

Mandat n° : PE / 125

