

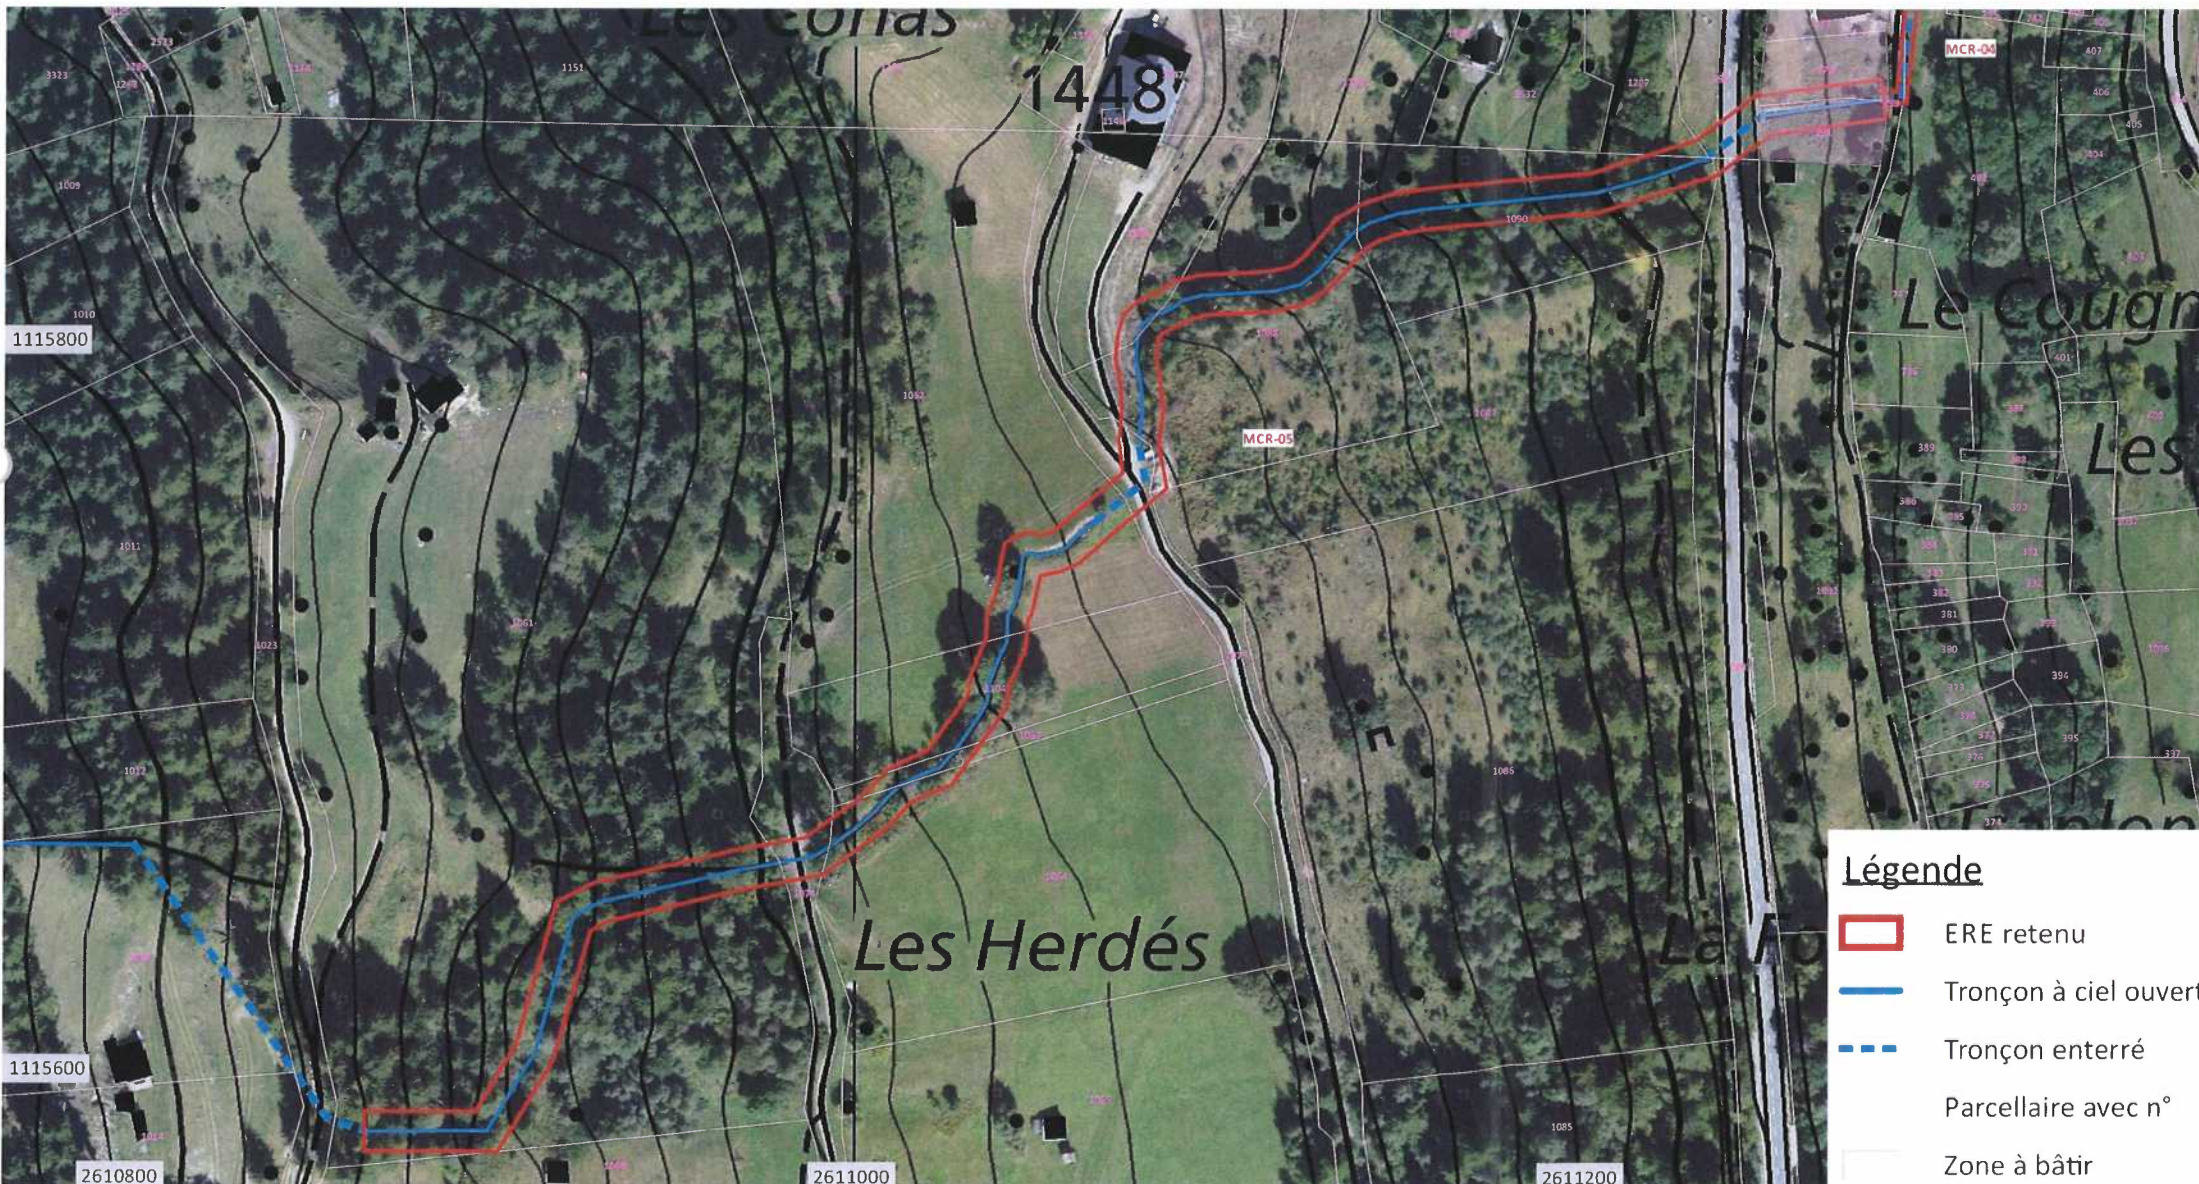


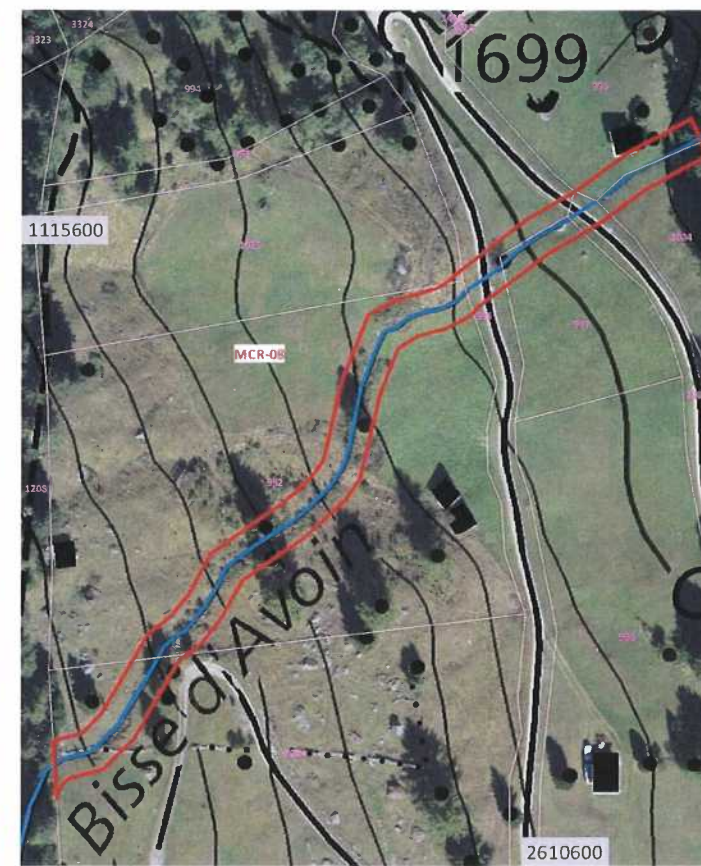

Légende

- ERE retenu
- Tronçon à ciel ouvert
- Tronçon enterré
- Parcellaire avec n°
- Zone à bâtir

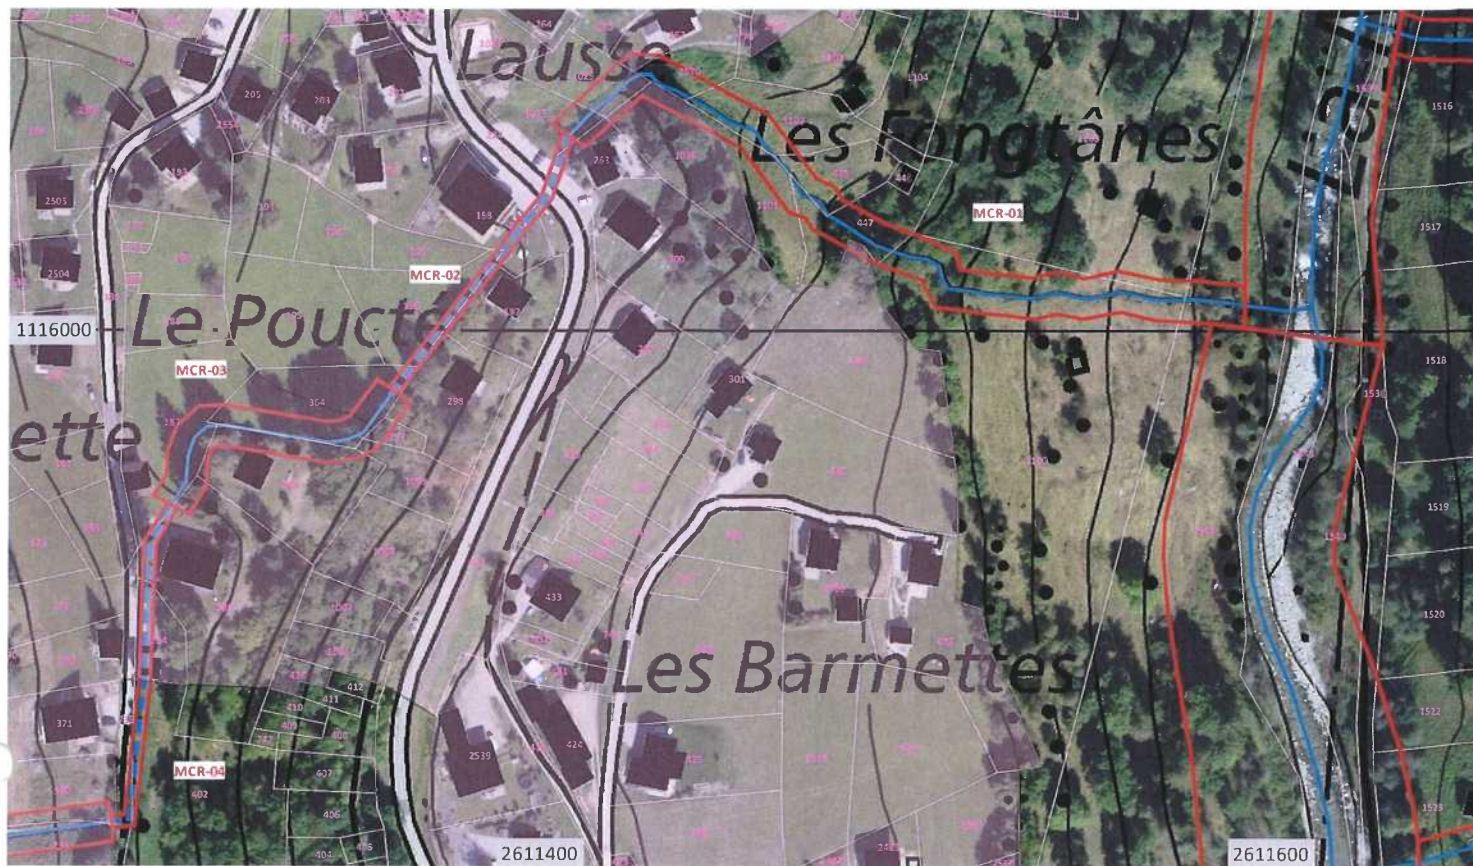

Ingénierie Environnementale
Aménagement en Montagne

MCR - Pièce n° 3c

DETERMINATION DE L'ESPACE RESERVE AUX EAUX (ERE)

Dossier de mise à l'enquête publique

Majuna de Crêhé

Espace réservé aux eaux

Echelle 1:2'000



Tronçon n°	ERE	Profil type	Justification ERE adapté
MCR-01	11 m	A0/A1	--
MCR-02	3 m	--	ERET*
MCR-03	11 m	A0/A1	--
MCR-04	3 m	--	ERET*
MCR-05	11 m	A0/A1	--
MCR-08	11 m	A0/A1	--

*ERET : ERE technique


COMMUNE D'ANNIVIERS
VALAIS

20 octobre 2020

Homologué par le Conseil d'Etat

Mandant : Commune d'Anniviers

Type de projet : Espace réservé aux eaux (ERE)

Etape du projet : Mise à l'enquête publique

Version : 1 31.07.2019

2 28.01.2020

3 -

4 -

Mandat n° : PE / 125

