


Légende

- ERE retenu
- Tronçon à ciel ouvert
- Tronçon enterré
- Parcelle avec n°

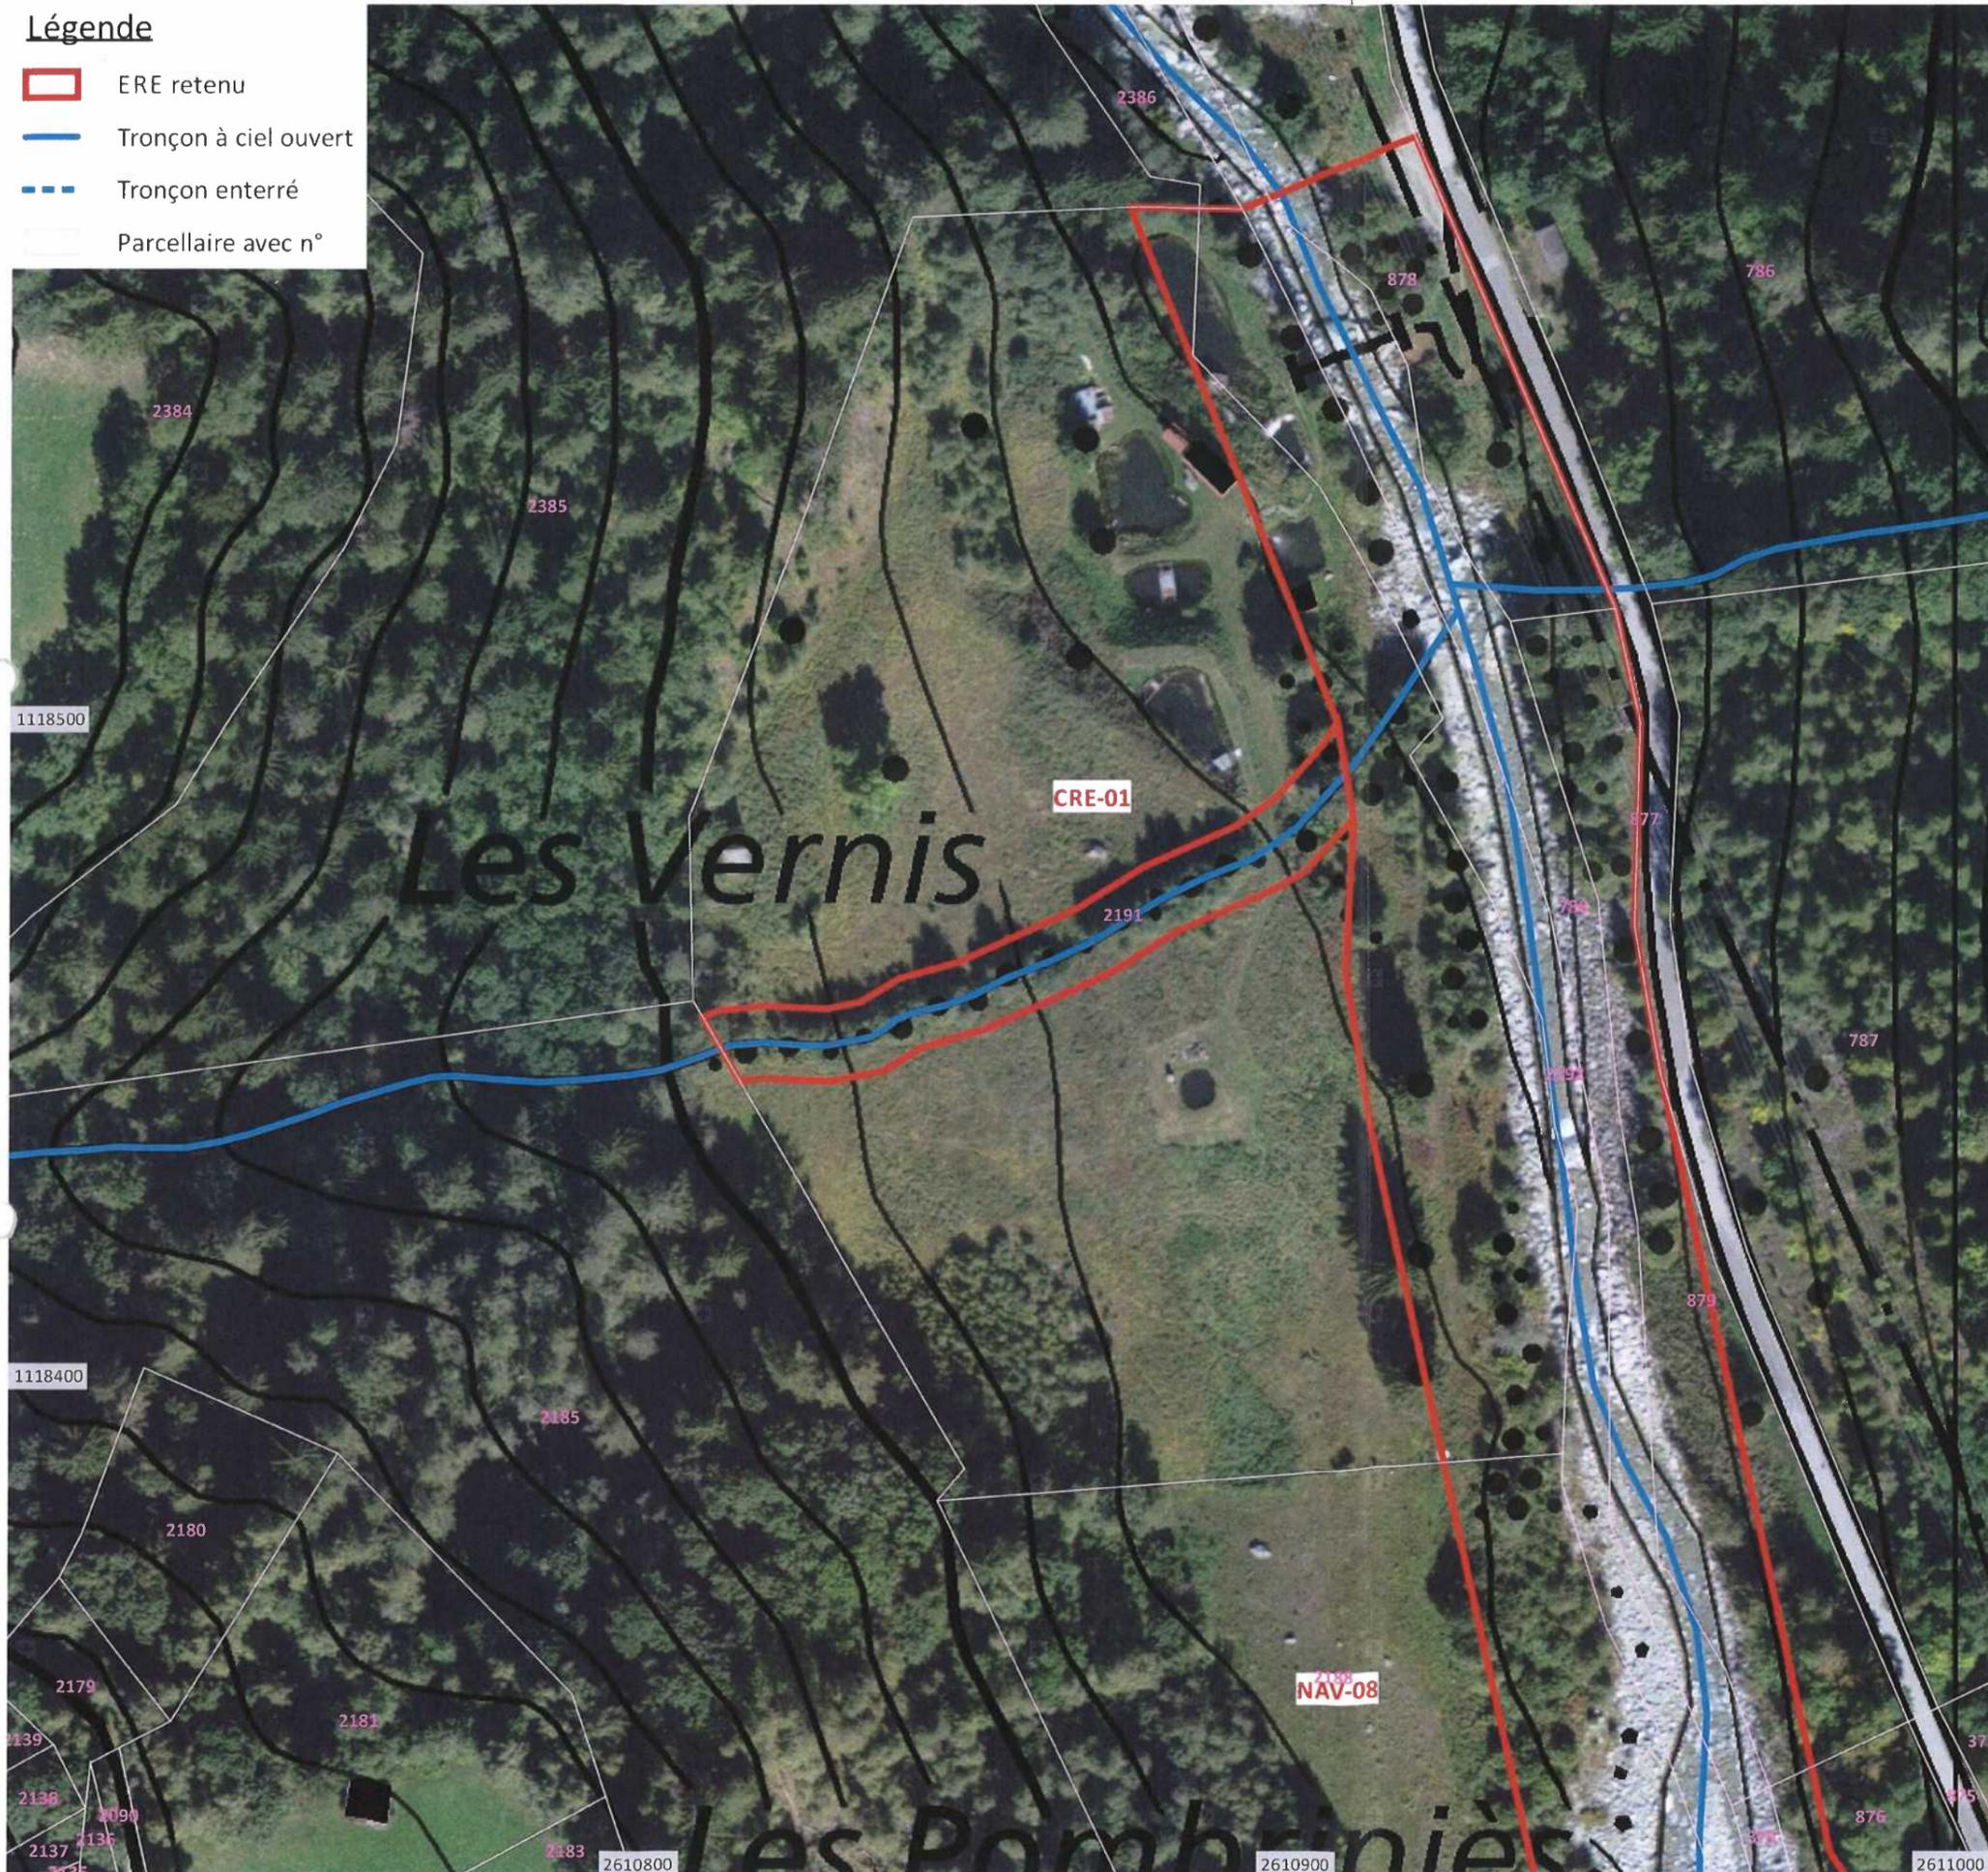

CRE - Pièce n° 3c

DETERMINATION DE L'ESPACE RESERVE AUX EAUX (ERE)

Dossier de mise à l'enquête publique

Torrent de la Cretta

Espace réservé aux eaux
Echelle 1:1'000



Tronçon n°	ERE	Profil type	Justification ERE adapté
CRE-01	11 m	A1	--




20 octobre 2020

Homologué par le Conseil d'Etat
en séance du **13 DEC 2021**

Droit de sceau: Fr. 1'146.-

L'atteste:
Le Chancelier d'Etat:

Mandant : Commune d'Anniviers
 Type de projet : Espace réservé aux eaux (ERE)
 Etape du projet : Mise à l'enquête publique
 Version : 1 31.07.2019
 2 -
 3 -
 4 -
 Mandat n° : PE / 125

