


Légende

- ERE retenu
- Tronçon à ciel ouvert
- Tronçon enterré
- Parcellaire avec n°
- Zone à bâtir

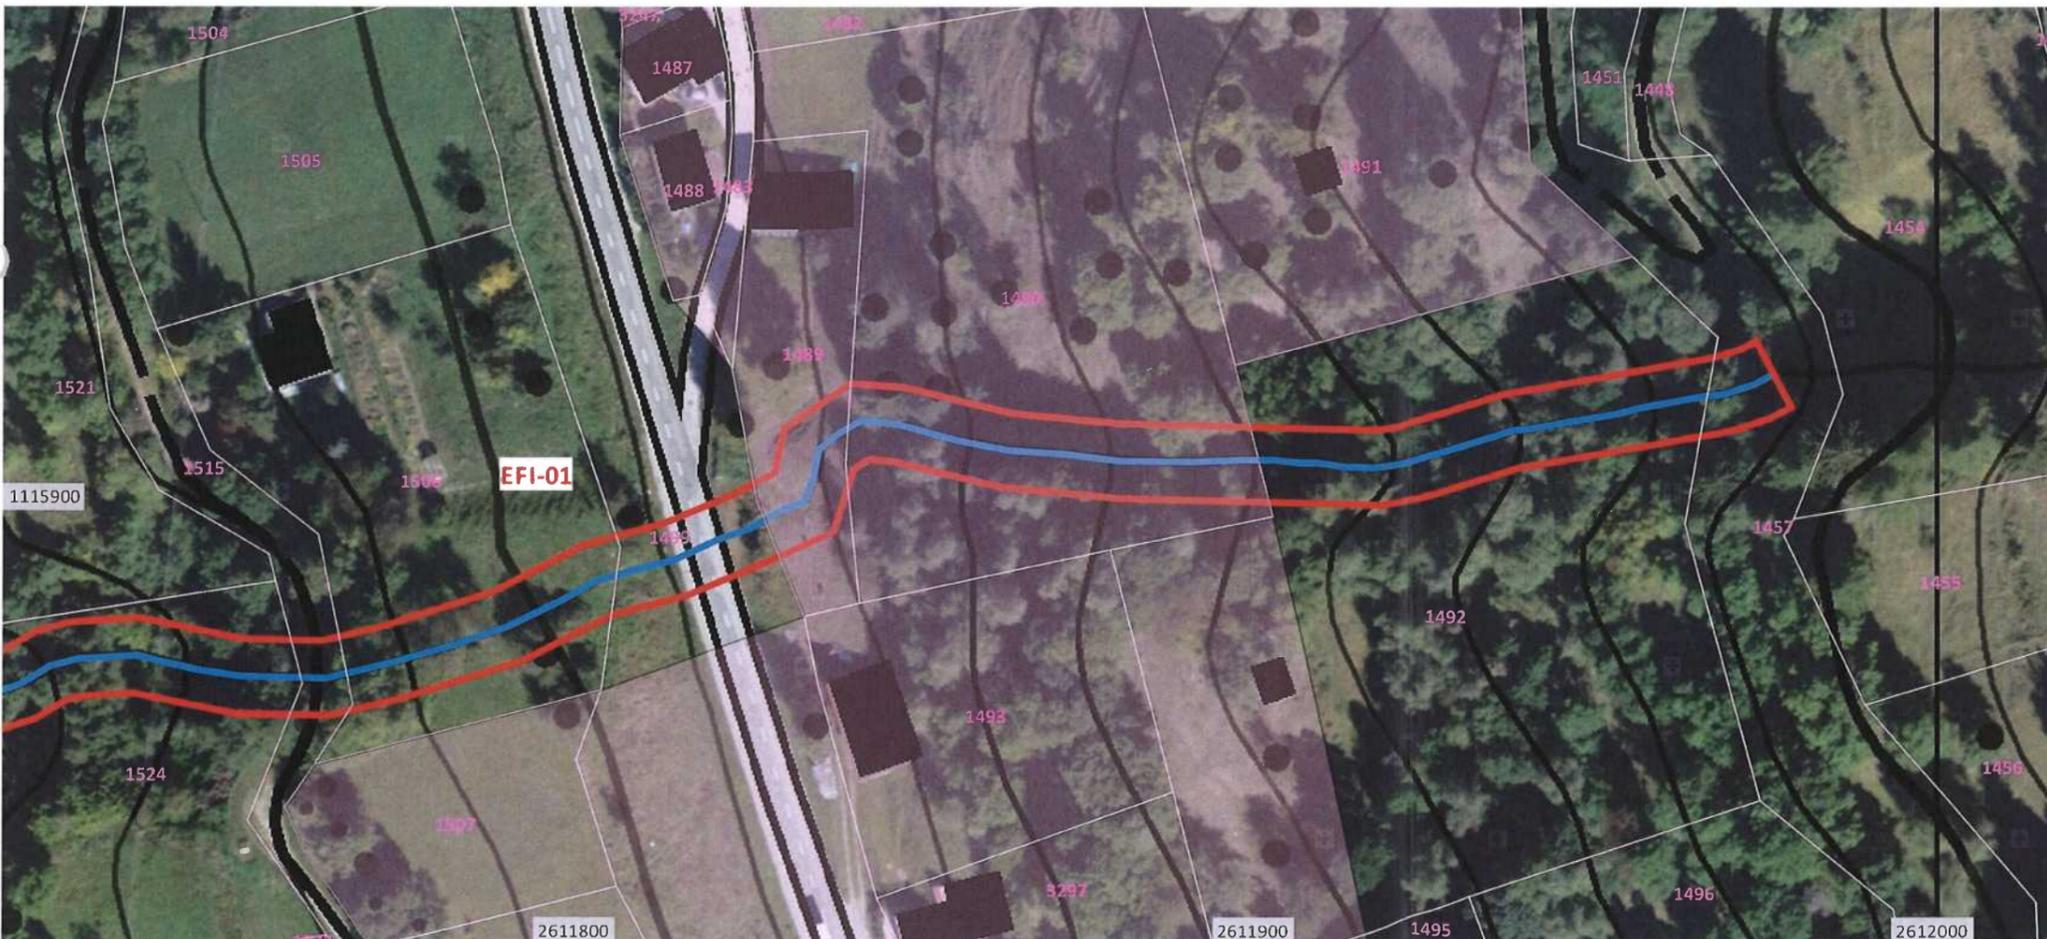

EFI - Pièce n° 3c

DETERMINATION DE L'ESPACE RESERVE AUX EAUX (ERE)

Dossier de mise à l'enquête publique

Torrent des Effinecs

Espace réservé aux eaux

Echelle 1:1'000



Tronçon n°	ERE	Profil type	Justification ERE adapté
EFI-01	11 m	A0/A1	--




20 octobre 2020

Homologué par le Conseil d'Etat
13 OCT. 2021

en séance du

Droit de sceau: Fr. 11146.-

L'atteste:
Le chancelier d'Etat:

Mandant : Commune d'Anniviers

Type de projet : Espace réservé aux eaux (ERE)

Etape du projet : Mise à l'enquête publique

Version : 1 31.07.2019
2 -
3 -
4 -

Mandat n° : PE / 125

