


Légende

- ERE retenu
- Tronçon à ciel ouvert
- Tronçon enterré
- Parcellaire avec n°
- Zone à bâtir

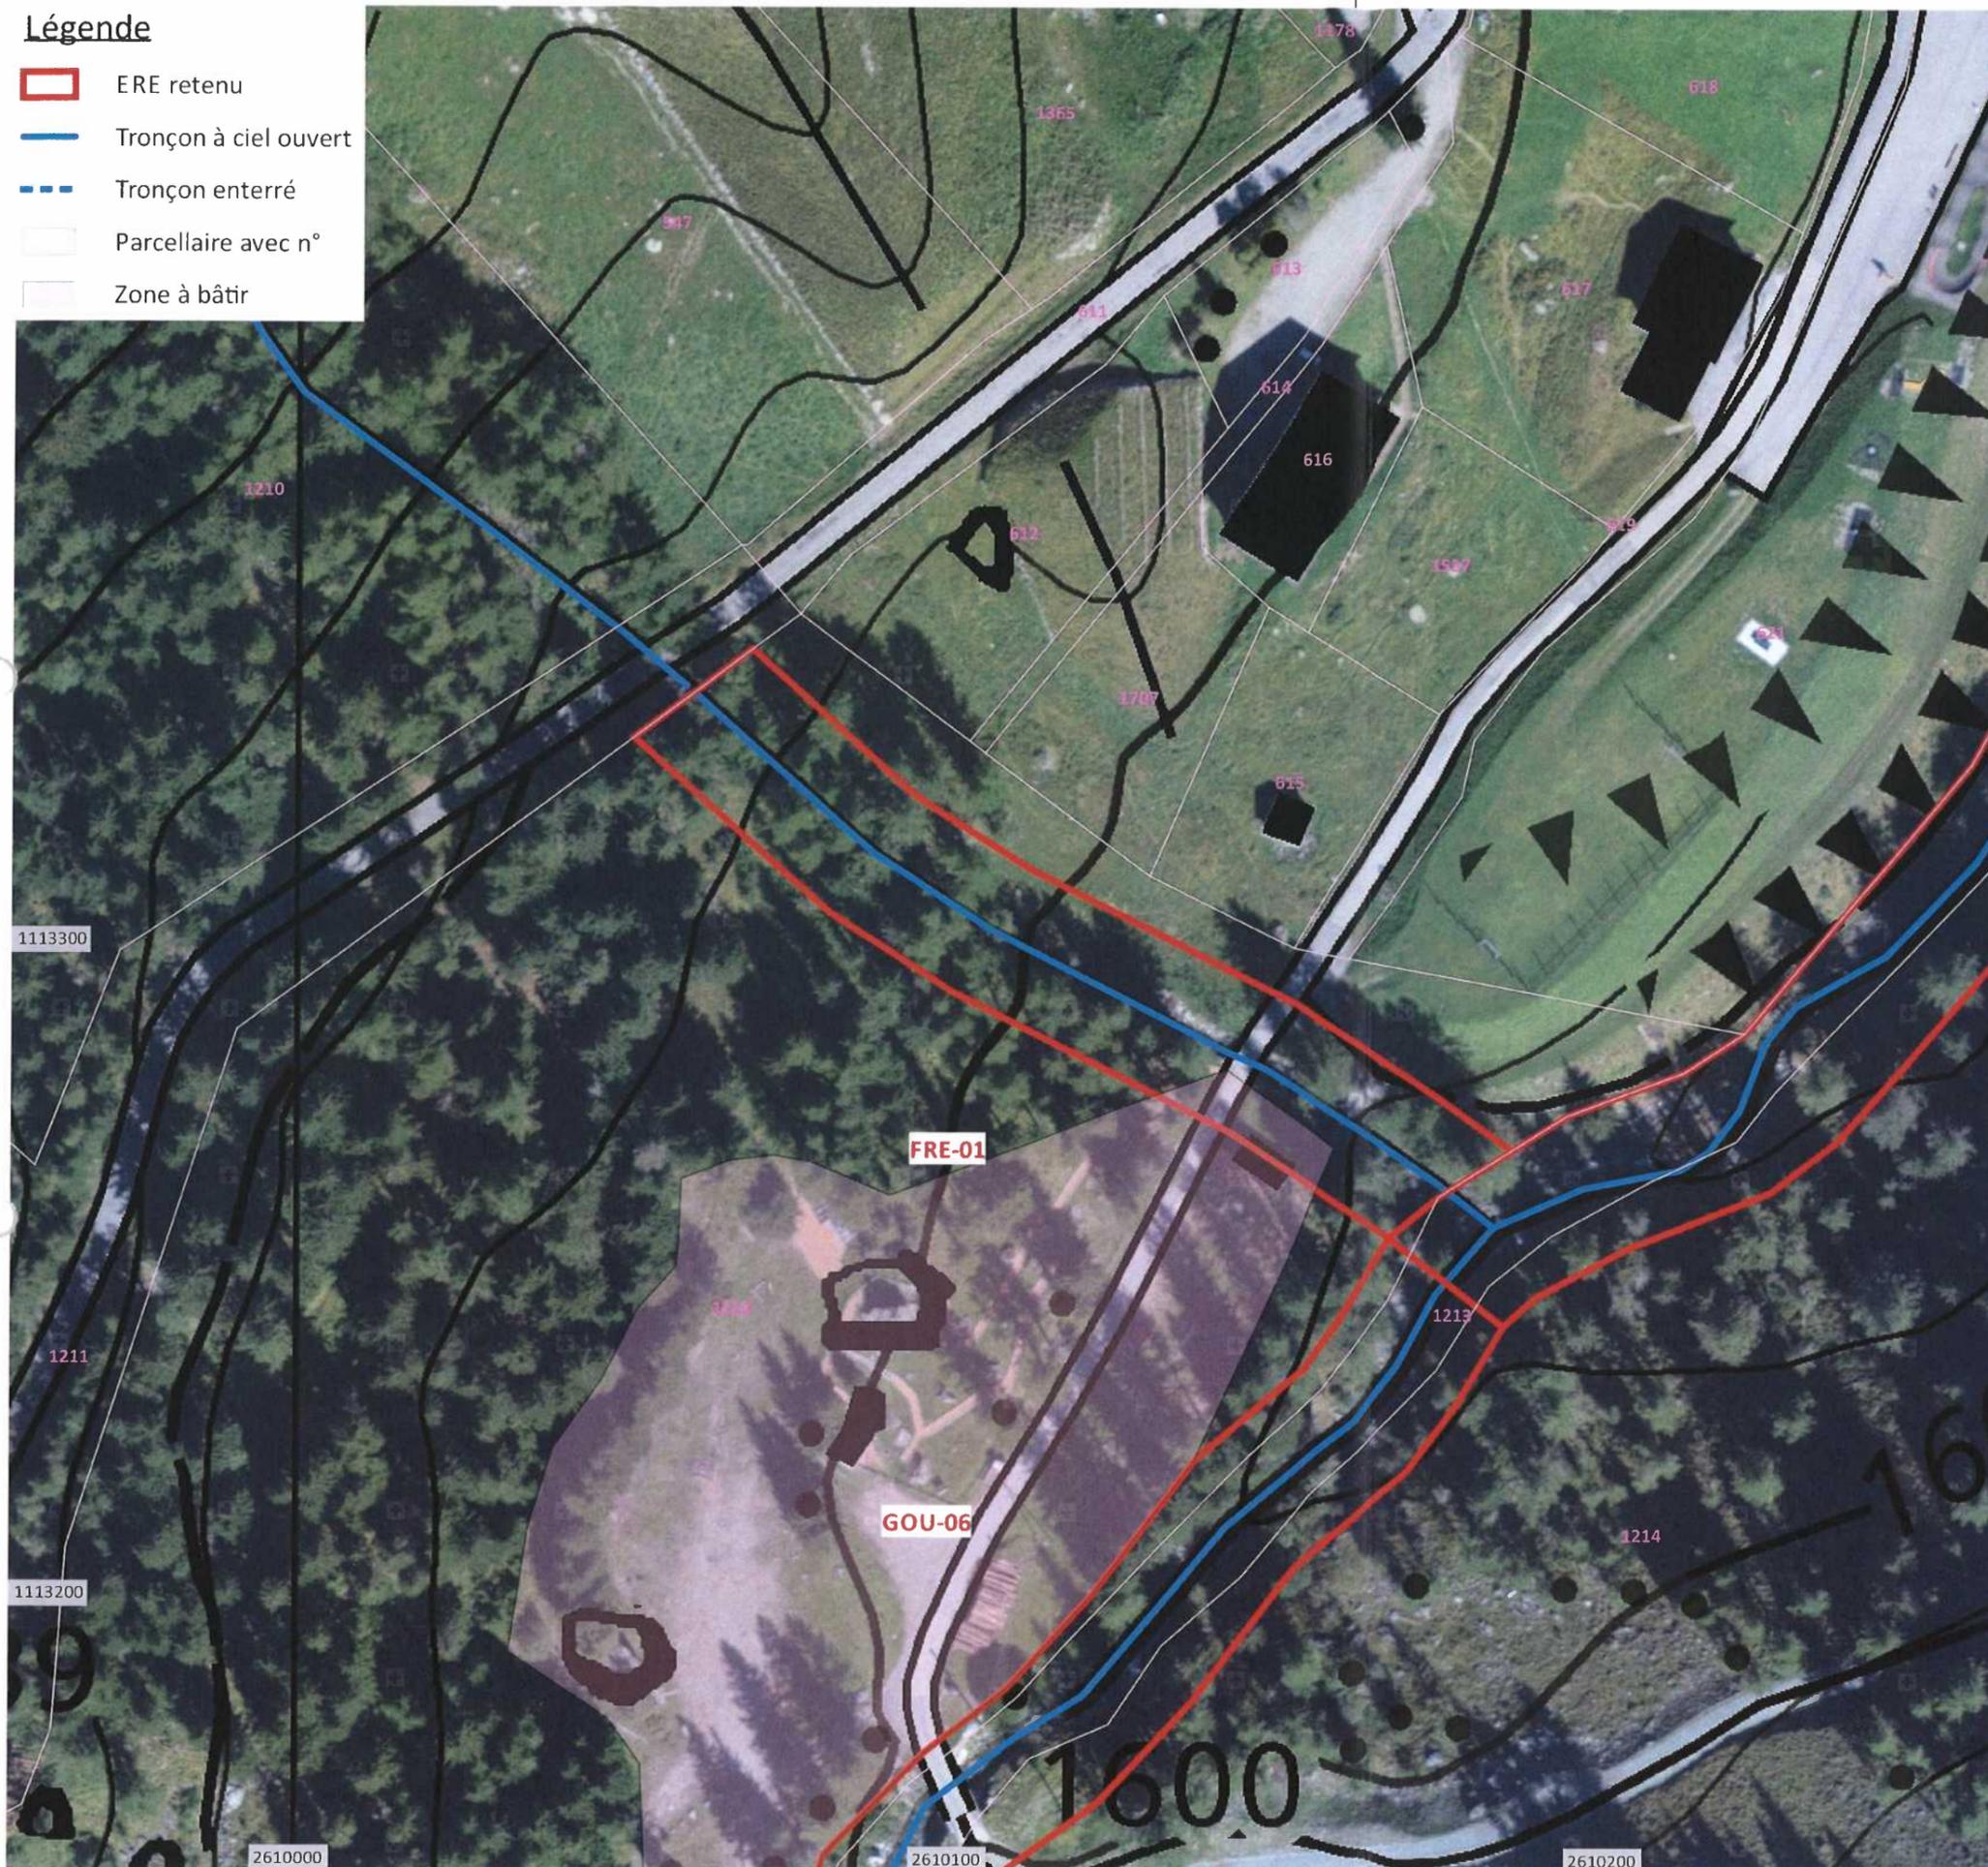

Ingénierie Environnementale
Aménagement en Montagne

FRE - Pièce n° 3c

DETERMINATION DE L'ESPACE RESERVE AUX EAUX (ERE)

Dossier de mise à l'enquête publique

Torrent de la Freintze

Espace réservé aux eaux

Echelle 1:1'000



Tronçon n°	ERE	Profil type	Justification ERE adapté
FRE-01	22 m	B5	LGB*

*LGB : largeur garantissant la biodiversité




20 octobre 2020

Homologué par le Conseil d'Etat
en séance du 13 OCT. 2021

Droit de sceau: Fr. 1'146

Mandant : Commune d'Anniviers
 Type de projet : Espace réservé aux eaux (ERE)
 Etape du projet : Mise à l'enquête publique
 Version : 1 31.07.2019
 2
 3 -
 4 -
 Mandat n° : PE / 125

