


Légende

- ERE retenu
- Tronçon à ciel ouvert
- Tronçon enterré
- Parcelle avec n°
- Zone à bâtir

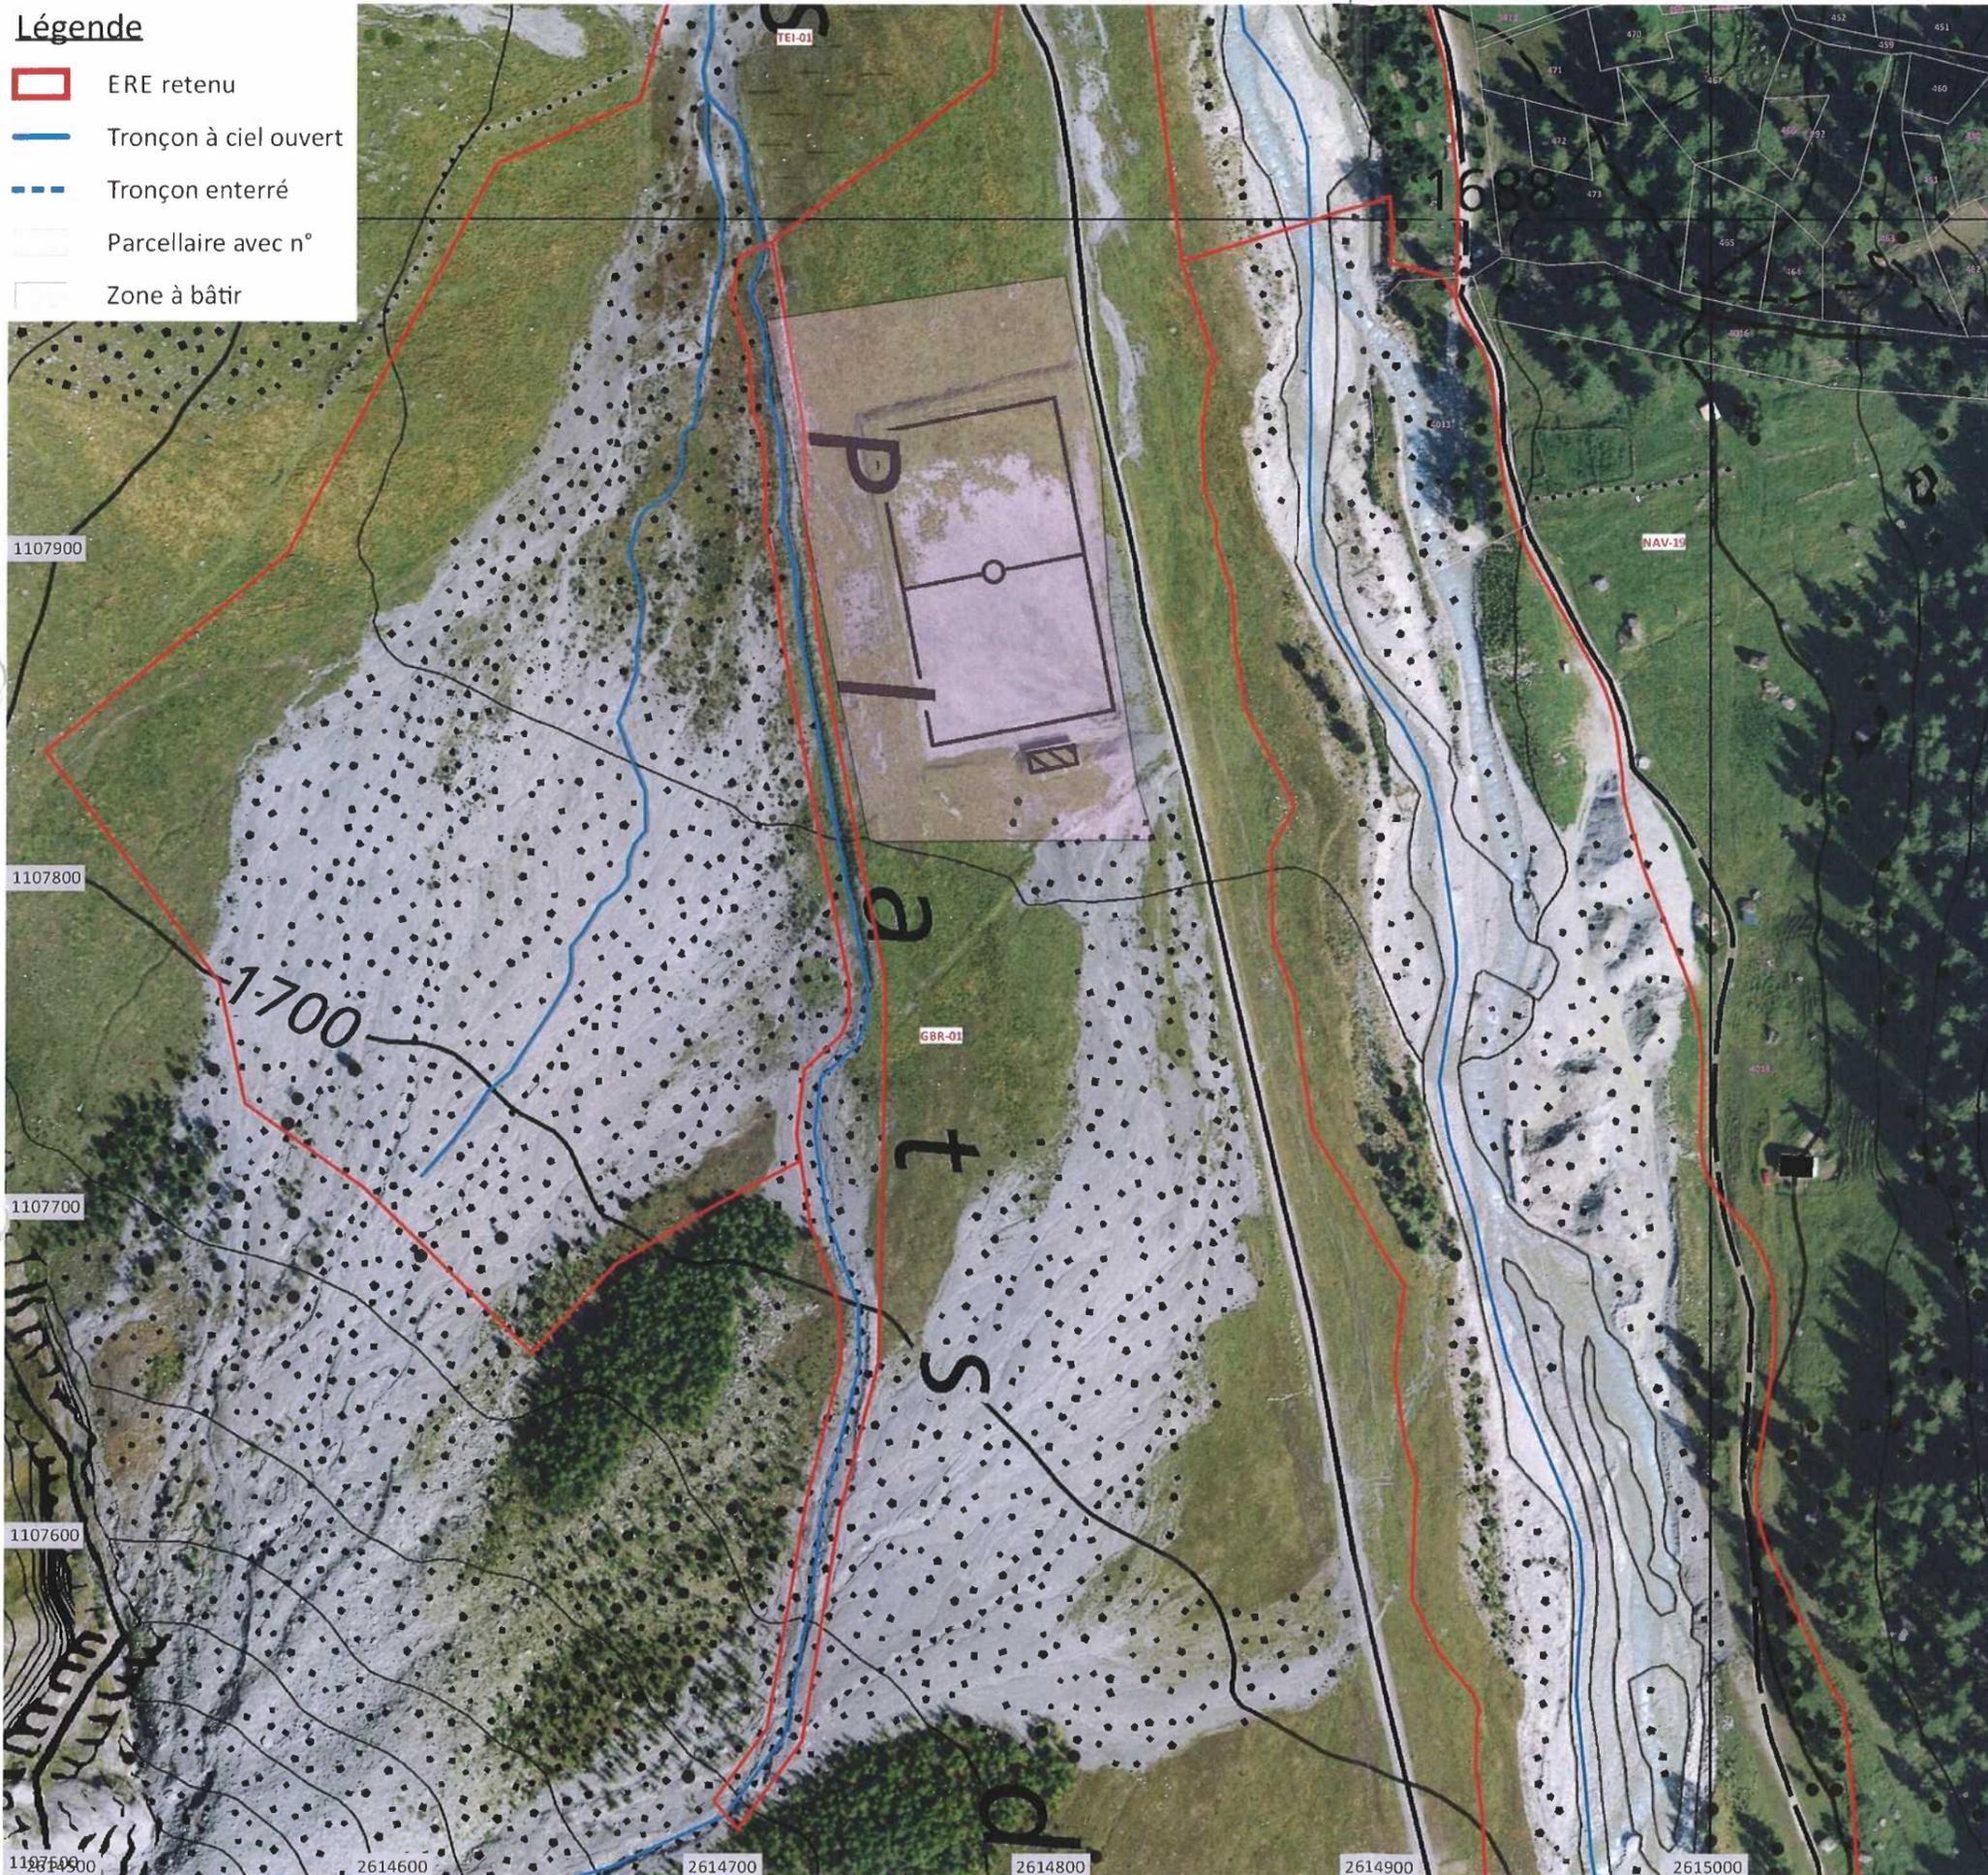

GBR - Pièce n° 3c

DETERMINATION DE L'ESPACE RESERVE AUX EAUX (ERE)

Dossier de mise à l'enquête publique

Ravine des Garda-Bordon

Espace réservé aux eaux

Echelle 1:2'000



Tronçon n°	ERE	Profil type	Justification ERE adapté
GBR-01	11 m	A0	--


 COMMUNE D'ANNIVIERS
 VALAIS

20 octobre 2020

Homologué par le Conseil d'Etat

en séance du 13 OCT. 2021

Droit de sceau: Fr. 1'146.-

Mandant : Commune d'Anniviers
Type de projet : Espace réservé aux eaux (ERE)
Etape du projet : Mise à l'enquête publique
Version : 1 31.07.2019
 2 -
 3 -
 4 -
Mandat n° : PE / 125

