


**Légende**

- ERE retenu
- Tronçon à ciel ouvert
- Tronçon enterré
- Parcellaire avec n°
- Zone à bâtir

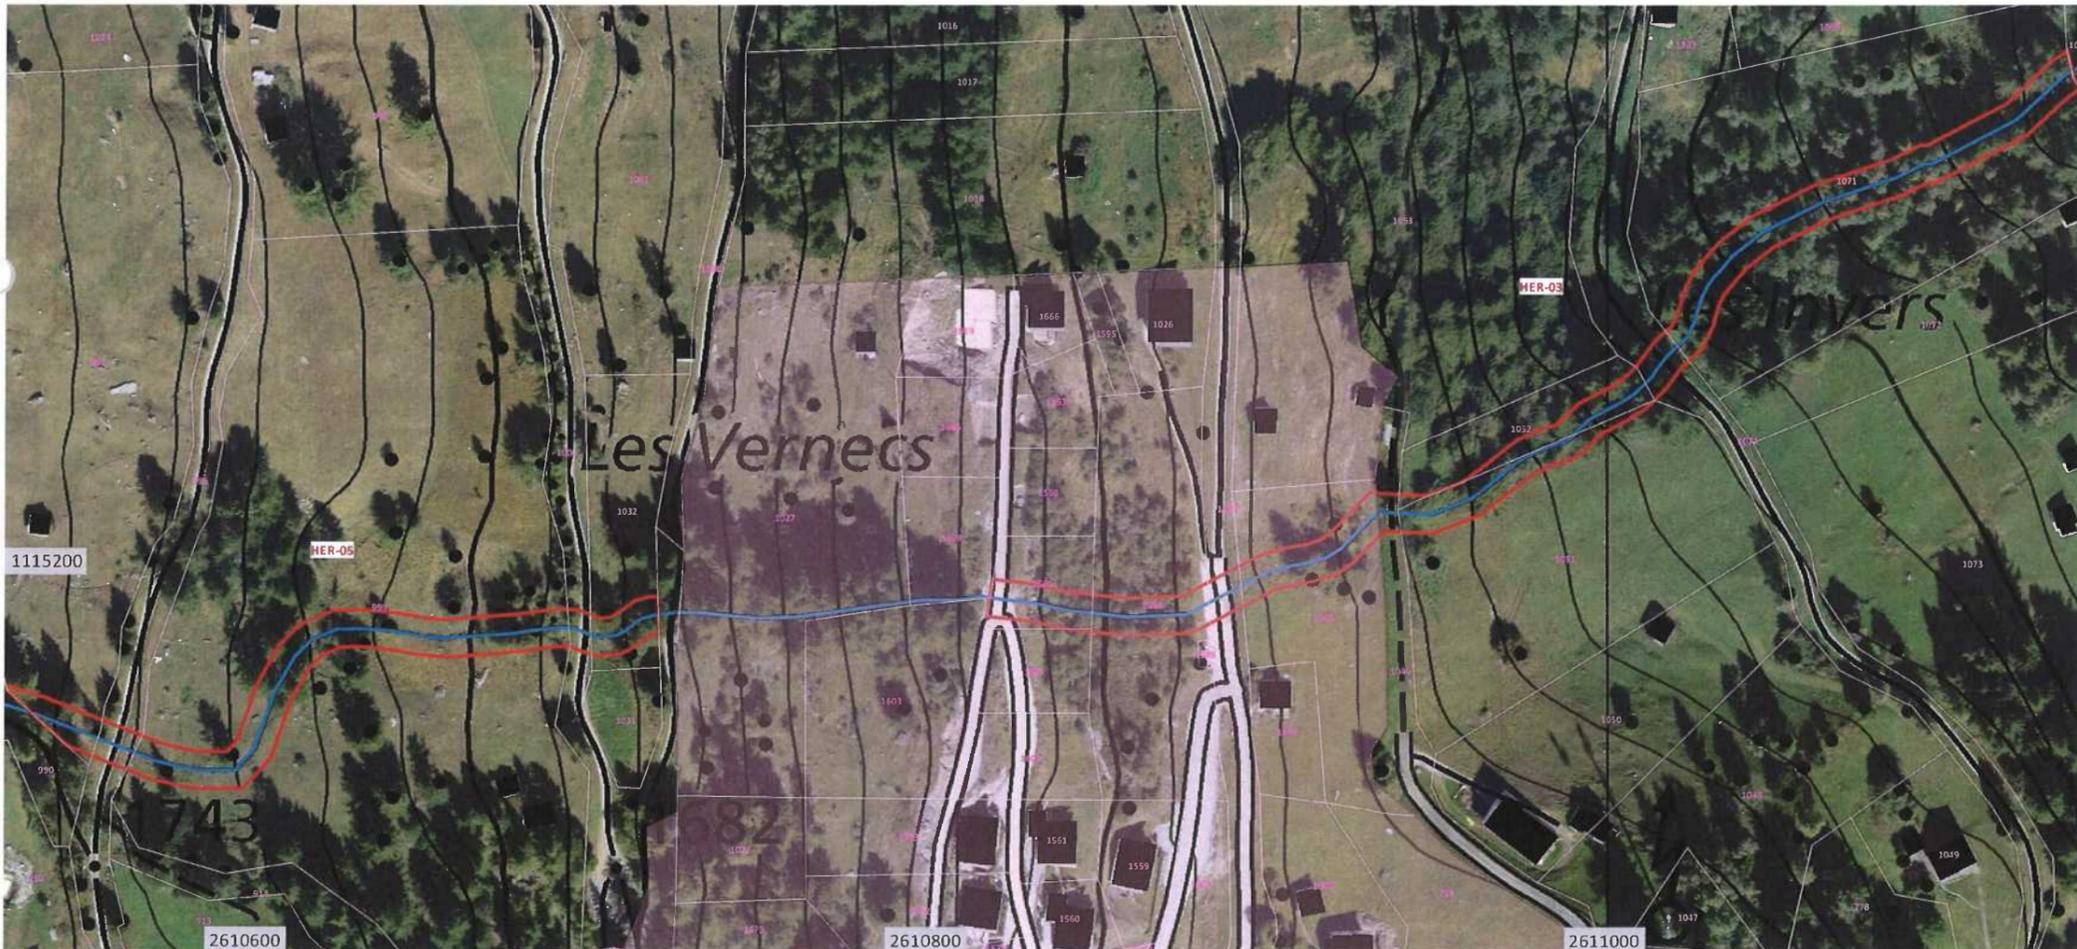

Ingénierie Environnementale  
Aménagement en Montagne

HER - Pièce n° 3c

**DETERMINATION DE L'ESPACE  
RESERVE AUX EAUX (ERE)**

**Dossier de mise à l'enquête publique**

**Torrent des Herdés**

Espace réservé aux eaux  
Echelle 1:2'000



Tronçon n°	ERE	Profil type	Justification ERE adapté
HER-01	11 m	A0/A1	--
HER-03	11 m	A0	--
HER-05	11 m	A0/A1	--



20 octobre 2020

Homologué par le Conseil d'Etat  
en séance du 13 OCT. 2021

Droit de sceau: Fr. 1.446.-

**Mandant** : Commune d'Anniviers  
**Type de projet** : Espace réservé aux eaux (ERE)  
**Etape du projet** : Mise à l'enquête publique  
**Version** : 1 31.07.2019  
 2  
 3 -  
 4 -  
**Mandat n°** : PE / 125

