


1:1'000



1:2'000

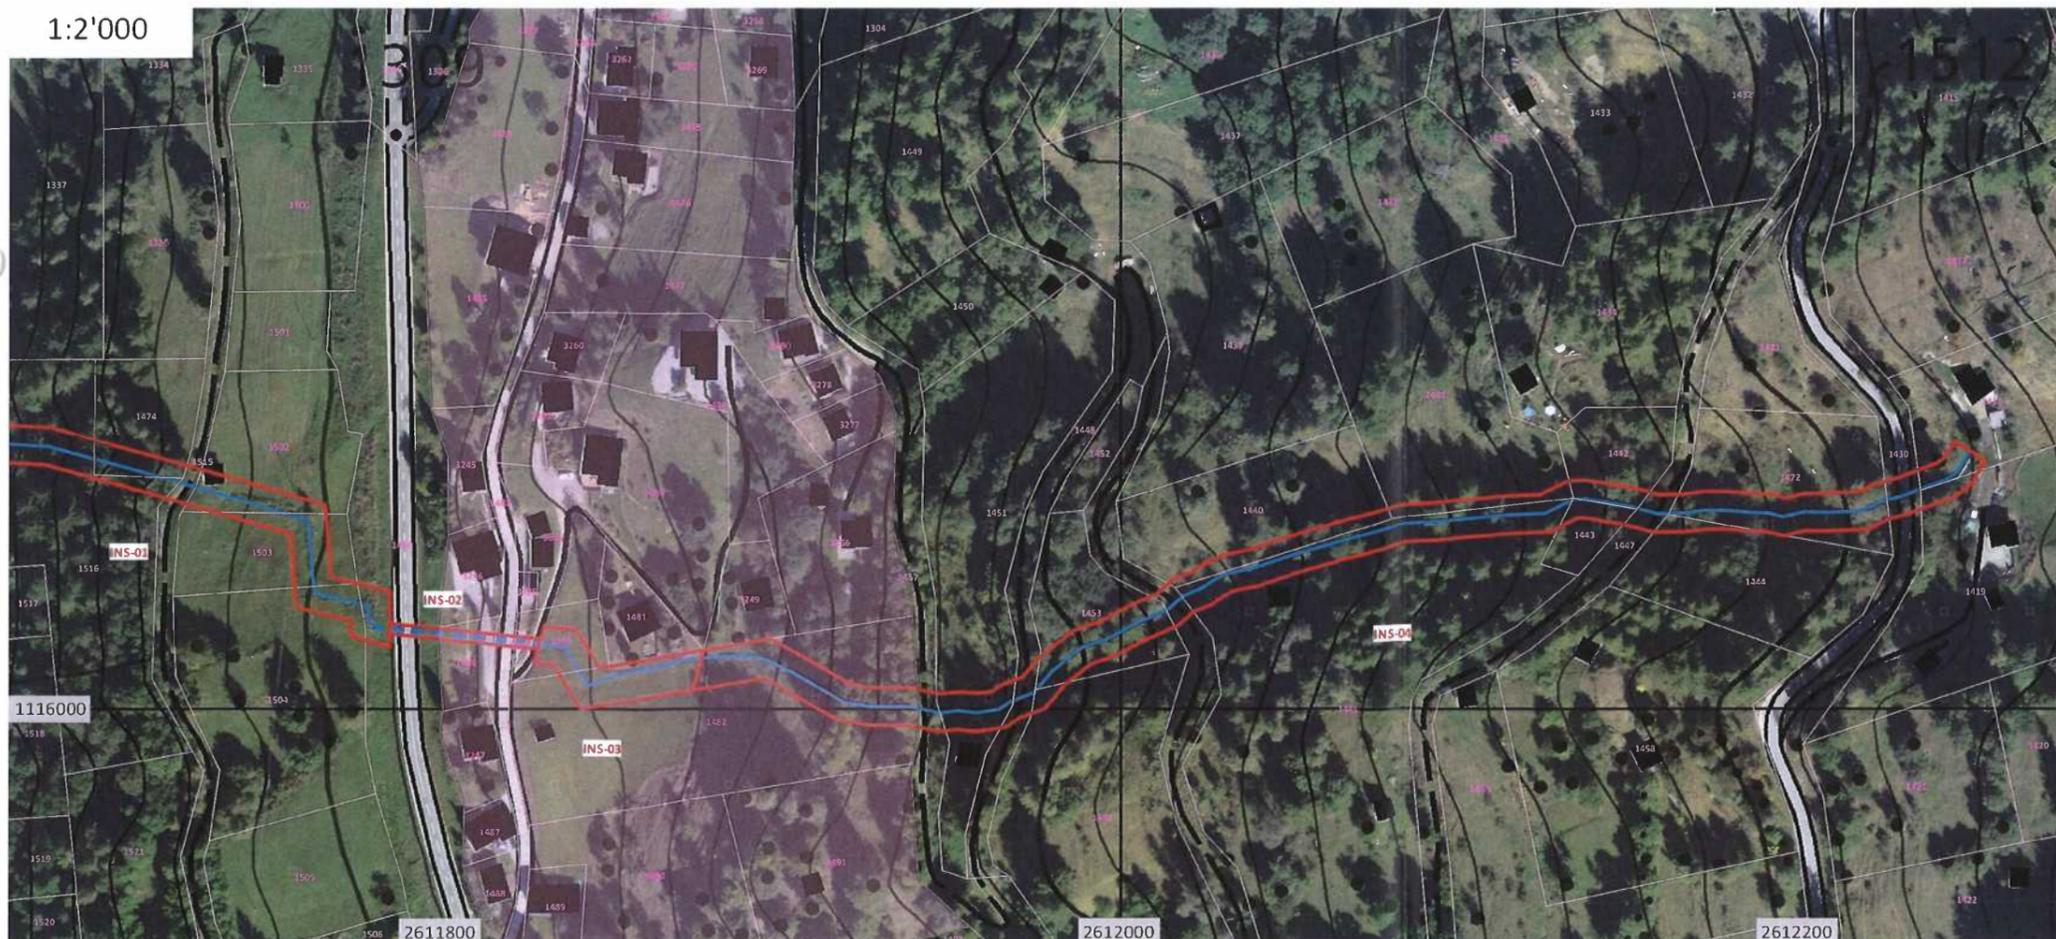

Ingénierie Environnementale  
Aménagement en Montagne

INS - Pièce n° 3c

**DETERMINATION DE L'ESPACE  
RESERVE AUX EAUX (ERE)**

**Dossier de mise à l'enquête publique**

**Torrent de l'Inseigne**

Espace réservé aux eaux

Echelles 1:1'000 / 1:2'000



Tronçon n°	ERE	Profil type	Justification ERE adapté
INS-01	11 m	A0/A1	--
INS-02	3 m	--	ERET*
INS-03	11 m	A0	AP**
INS-04	11 m	A1	AP** (aval)

\* ERET : ERE technique

\*\*AP : adapté au parcellaire

  
COMMUNE D'ANNIVIERS  
VALAIS

20 octobre 2020

Homologue par le Conseil d'Etat

en séance du 13 OCT. 2021

Mandant : Commune d'Anniviers  
Droit de secat. Fr. 1'196.-

Type de projet : Espace réservé aux eaux (ERE)

Etape du projet : Mise à l'enquête publique  
L'atteste:  
Le chancelier d'Etat:

Version : 1 31.07.2019  
2 28.02.2020  
3 -  
4 -

Mandat n° : PE / 125

