


## Légende

- ERE retenu
- Tronçon à ciel ouvert
- Tronçon enterré
- Parcelaire avec n°
- Zone à bâtir

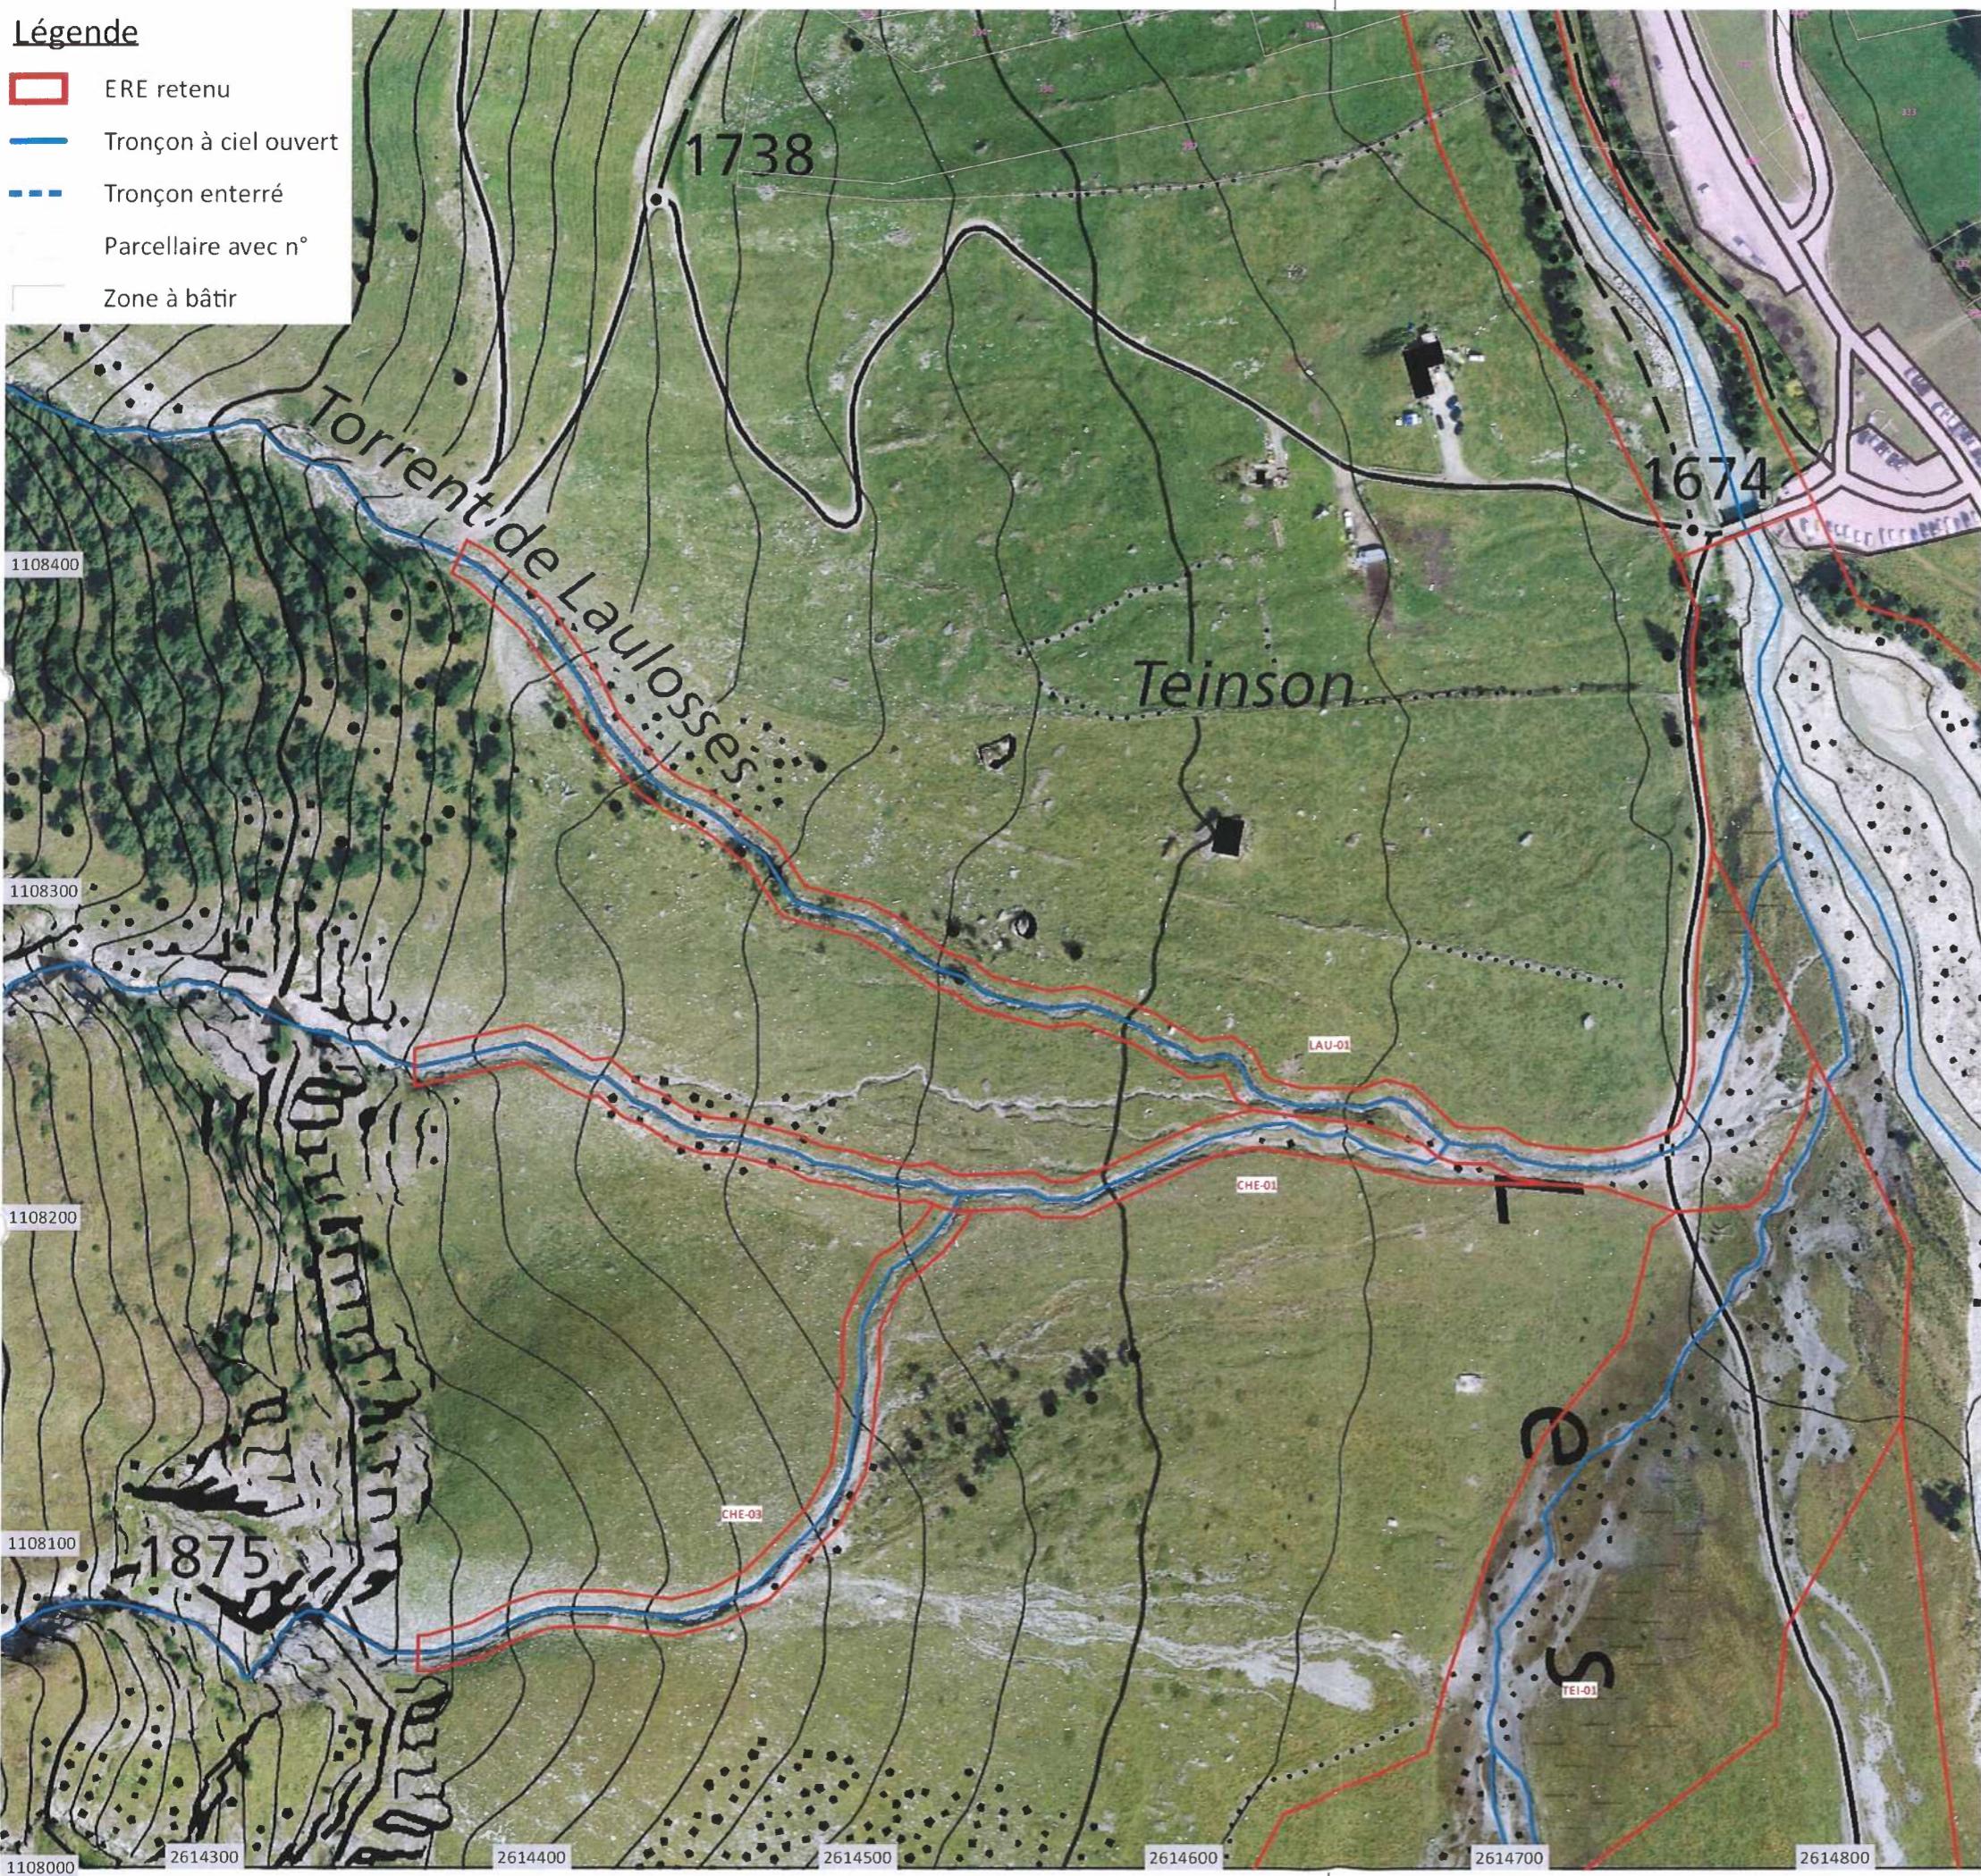

Ingénierie Environnementale  
Aménagement en Montagne

LAU - Pièce n° 3c

## DETERMINATION DE L'ESPACE RESERVE AUX EAUX (ERE)

### Dossier de mise à l'enquête publique

#### Torrent de Laulosses

Espace réservé aux eaux



Echelle 1:2'000

Tronçon n°	ERE	Profil type	Justification
LAU-01	11 m	A0/A1	ERE adapté



20 octobre 2020

Homologue par le Conseil d'Etat  
en séance du 13 OCT. 2021

Mandant	: Commune d'Anniviers
Type de projet	: Espace Réserve aux eaux (ERE)
Etape du projet	: Le chancelier d'Etat:
Version	: Mise à l'enquête publique
	: 1 31.07.2019
	: 2 -
	: 3 -
	: 4 -
Mandat n°	: PE / 125

