


Légende

- ERE retenu
- Tronçon à ciel ouvert
- Tronçon enterré
- Parcellaire avec n°
- Zone à bâtir

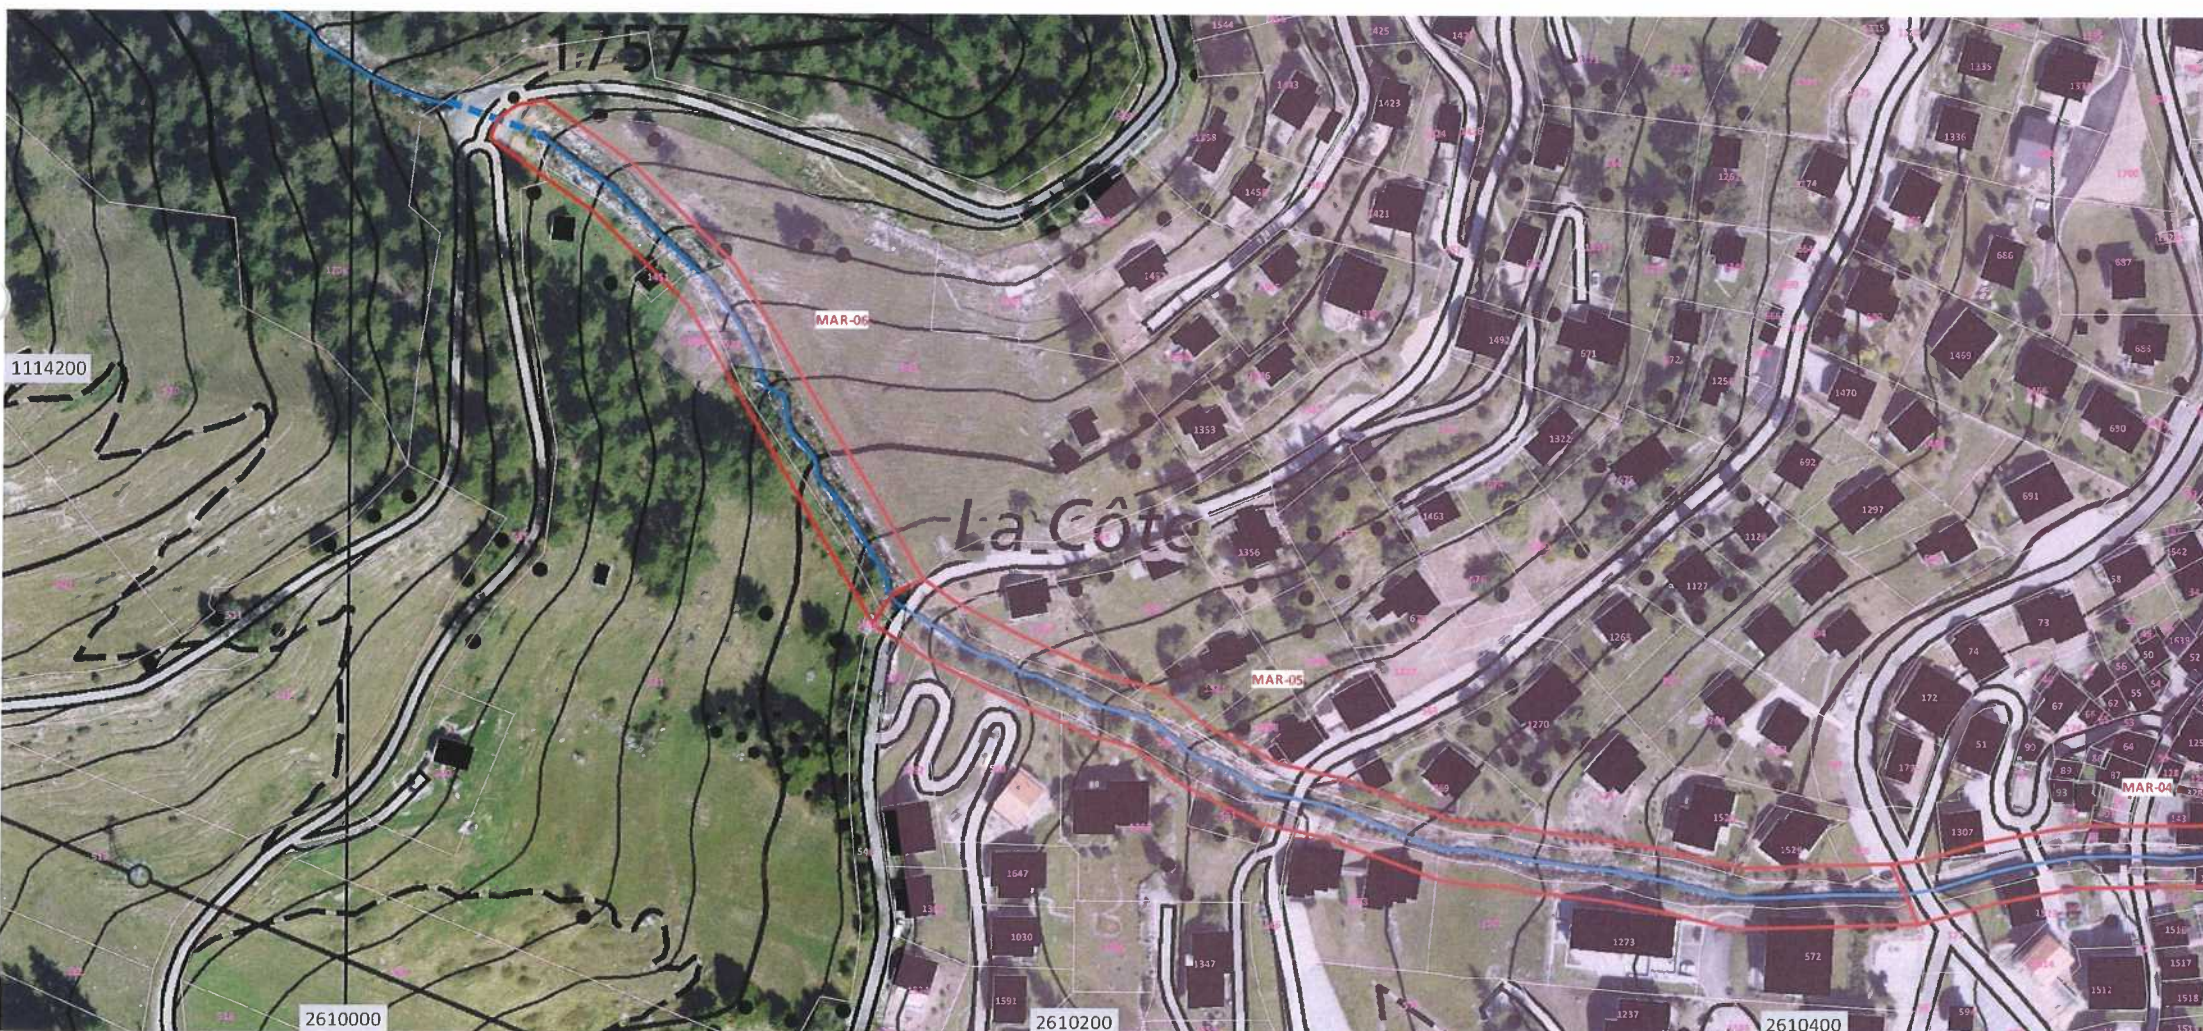

Ingénierie Environnementale
Aménagement en Montagne

MAR - Pièce n° 3c

DETERMINATION DE L'ESPACE RESERVE AUX EAUX (ERE)

Dossier de mise à l'enquête publique

Torrent des Marais

Espace réservé aux eaux

Echelle 1:2'000



Tronçon n°	ERE	Profil type	Justification ERE adapté
MAR-01	22 m	B1	--
MAR-02	22 m	B1	--
MAR-03	3 m	--	ERET*
MAR-04	17 m	B2	--
MAR-05	17 m	B0/B1/B2	--
MAR-06	17 m	B0/B1	--

* ERET : ERE technique



20 octobre 2020

Homologué par le Conseil d'Etat
13 OCT. 2021

Mandant : Commune d'Anniviers
Type de projet : Espace réservé aux eaux (ERE)
Etape du projet : Mise à l'enquête publique
Version : 1 31.07.2019
2 28.02.2020
3 -
4 -
Mandat n° : PE / 125

