


Légende

- ERE retenu
- Tronçon à ciel ouvert
- Tronçon enterré
- Parcelle avec n°
- Zone à bâtir

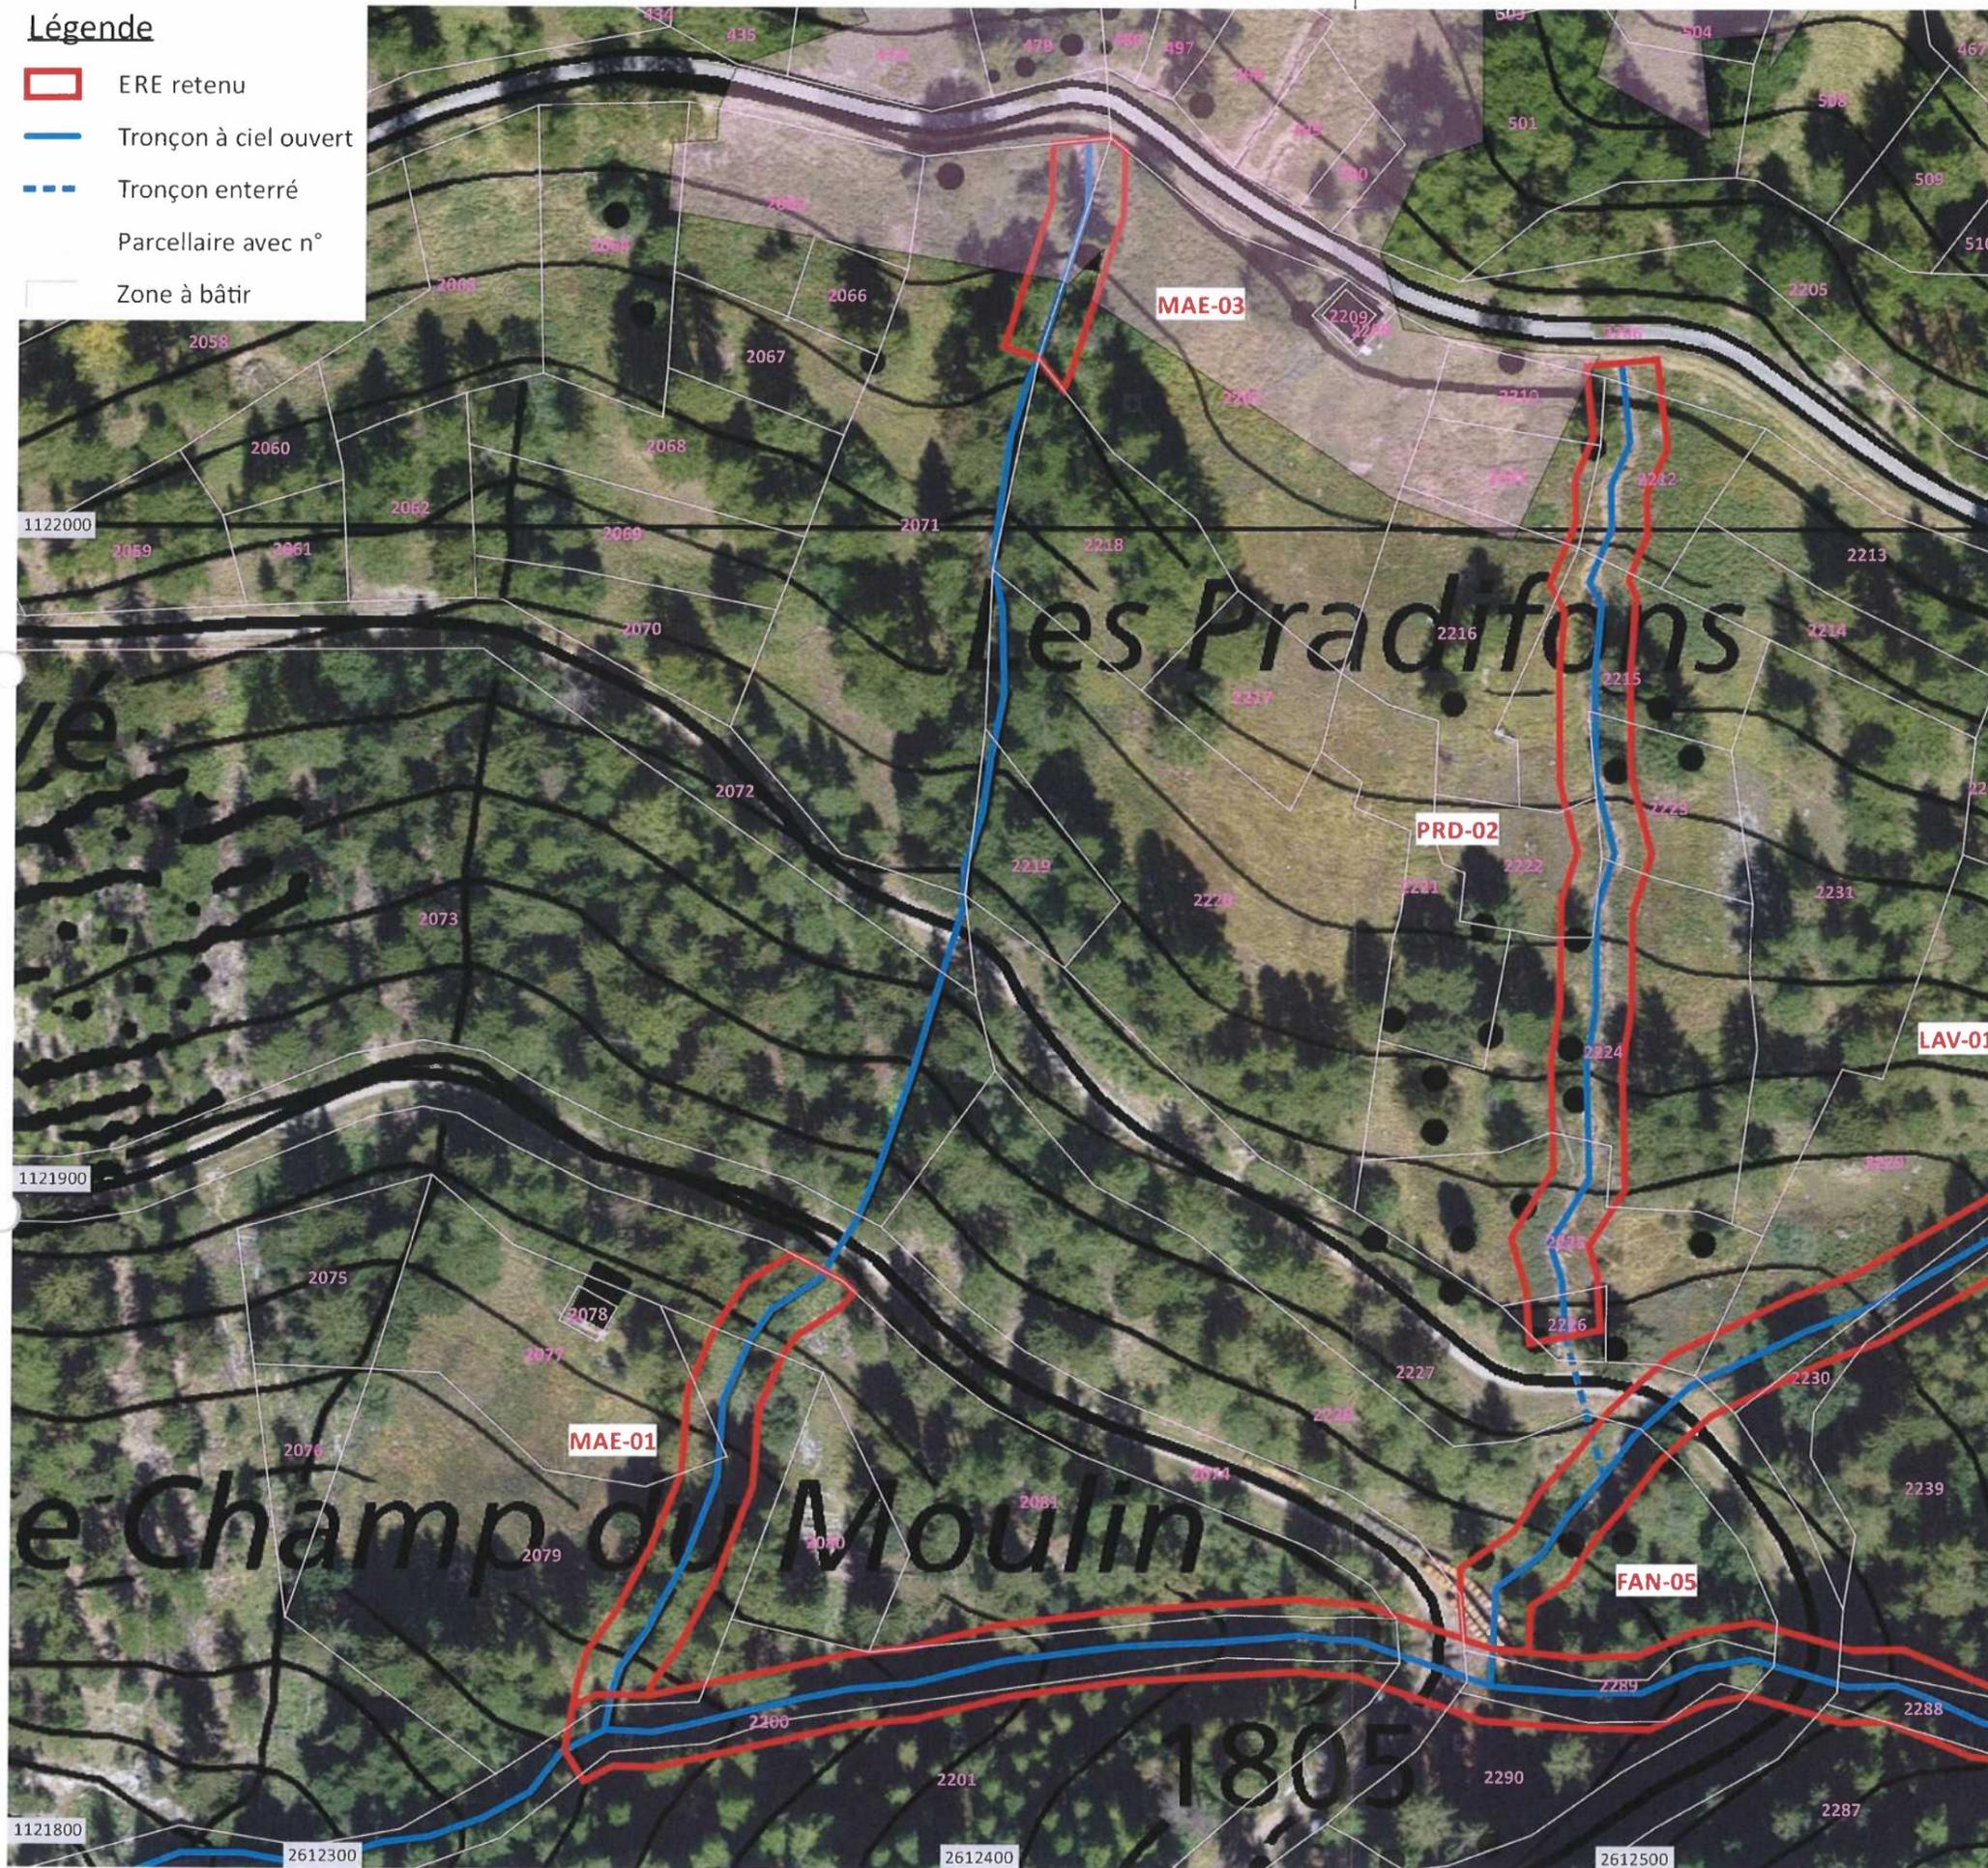

MAE - Pièce n° 3c

DETERMINATION DE L'ESPACE RESERVE AUX EAUX (ERE)

Dossier de mise à l'enquête publique

Torrent du Maressè

Espace réservé aux eaux

Echelle 1:1'000



Tronçon n°	ERE	Profil type	Justification ERE adapté
MAE-01	11 m	A1	--
MAE-03	11 m	A1	--



20 octobre 2020

Homologué par le Conseil d'Etat
en séance du 13 OCT. 2021

Droit de sceau: Fr. 1'146.-

- Mandant : Commune d'Anniviers
- Type de projet : Espace réserve aux eaux (ERE)
- Etape du projet : Mise à l'enquête publique
- Version : 1 31.07.2019
2 -
3 -
4 -
- Mandat n° : PE / 125

