


## Légende

- ERE retenu
- Tronçon à ciel ouvert
- Tronçon enterré
- Parcellaire avec n°
- Zone à bâtir

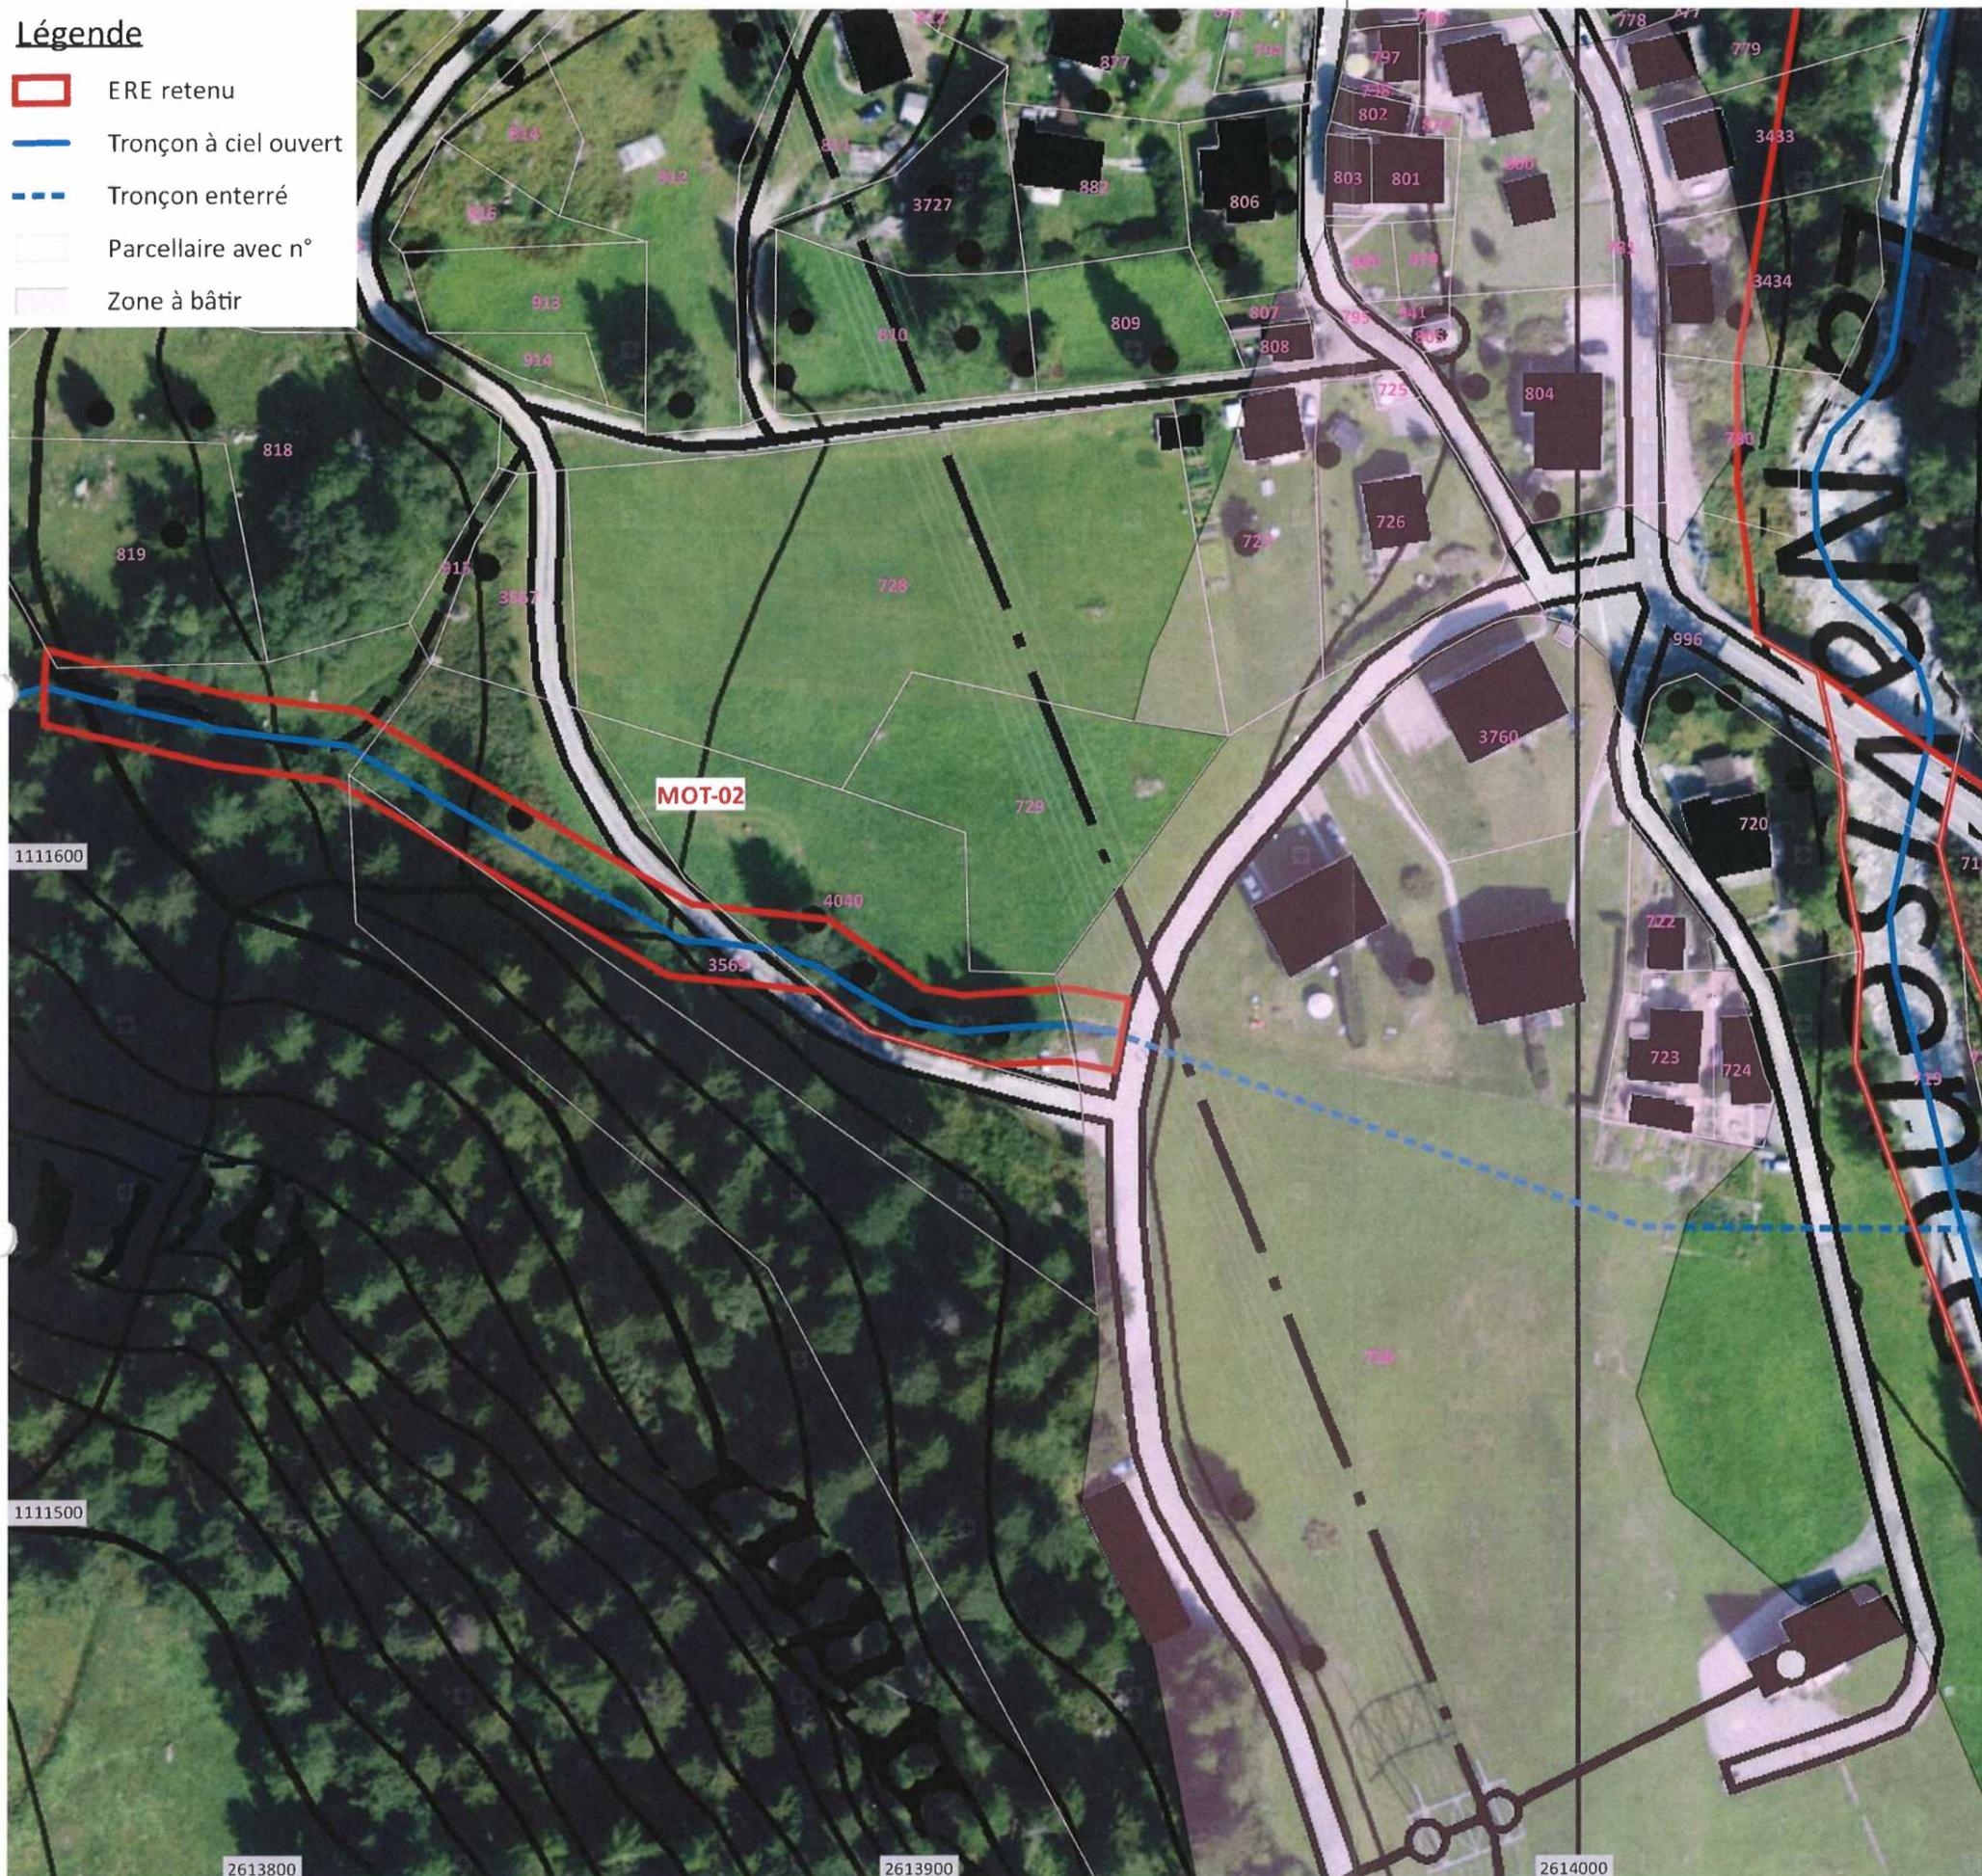

MOT - Pièce n° 3c

## DETERMINATION DE L'ESPACE RESERVE AUX EAUX (ERE)

Dossier de mise à l'enquête publique

Torrent de Mottec

Espace réservé aux eaux  
Echelle 1:1'000



Tronçon n°	ERE	Profil type	Justification ERE adapté
MOT-02	11 m	A0/A1	--


20 octobre 2020  
 Homologue par le Conseil d'Etat  
 13 OCT. 2021  
 en séance du .....  
 Droit de sceau: Fr. 11.46

Mandant : Commune d'Anniviers  
 Type de projet : Espace réservé aux eaux (ERE)  
 Etape du projet : Mise à l'enquête publique  
 Version : 1 31.07.2019  
 2 -  
 3 -  
 4 -  
 Mandat n° : PE / 125

