


Légende

- ERE retenu
- Tronçon à ciel ouvert
- Tronçon enterré
- Parcellaire avec n°
- Zone à bâtir

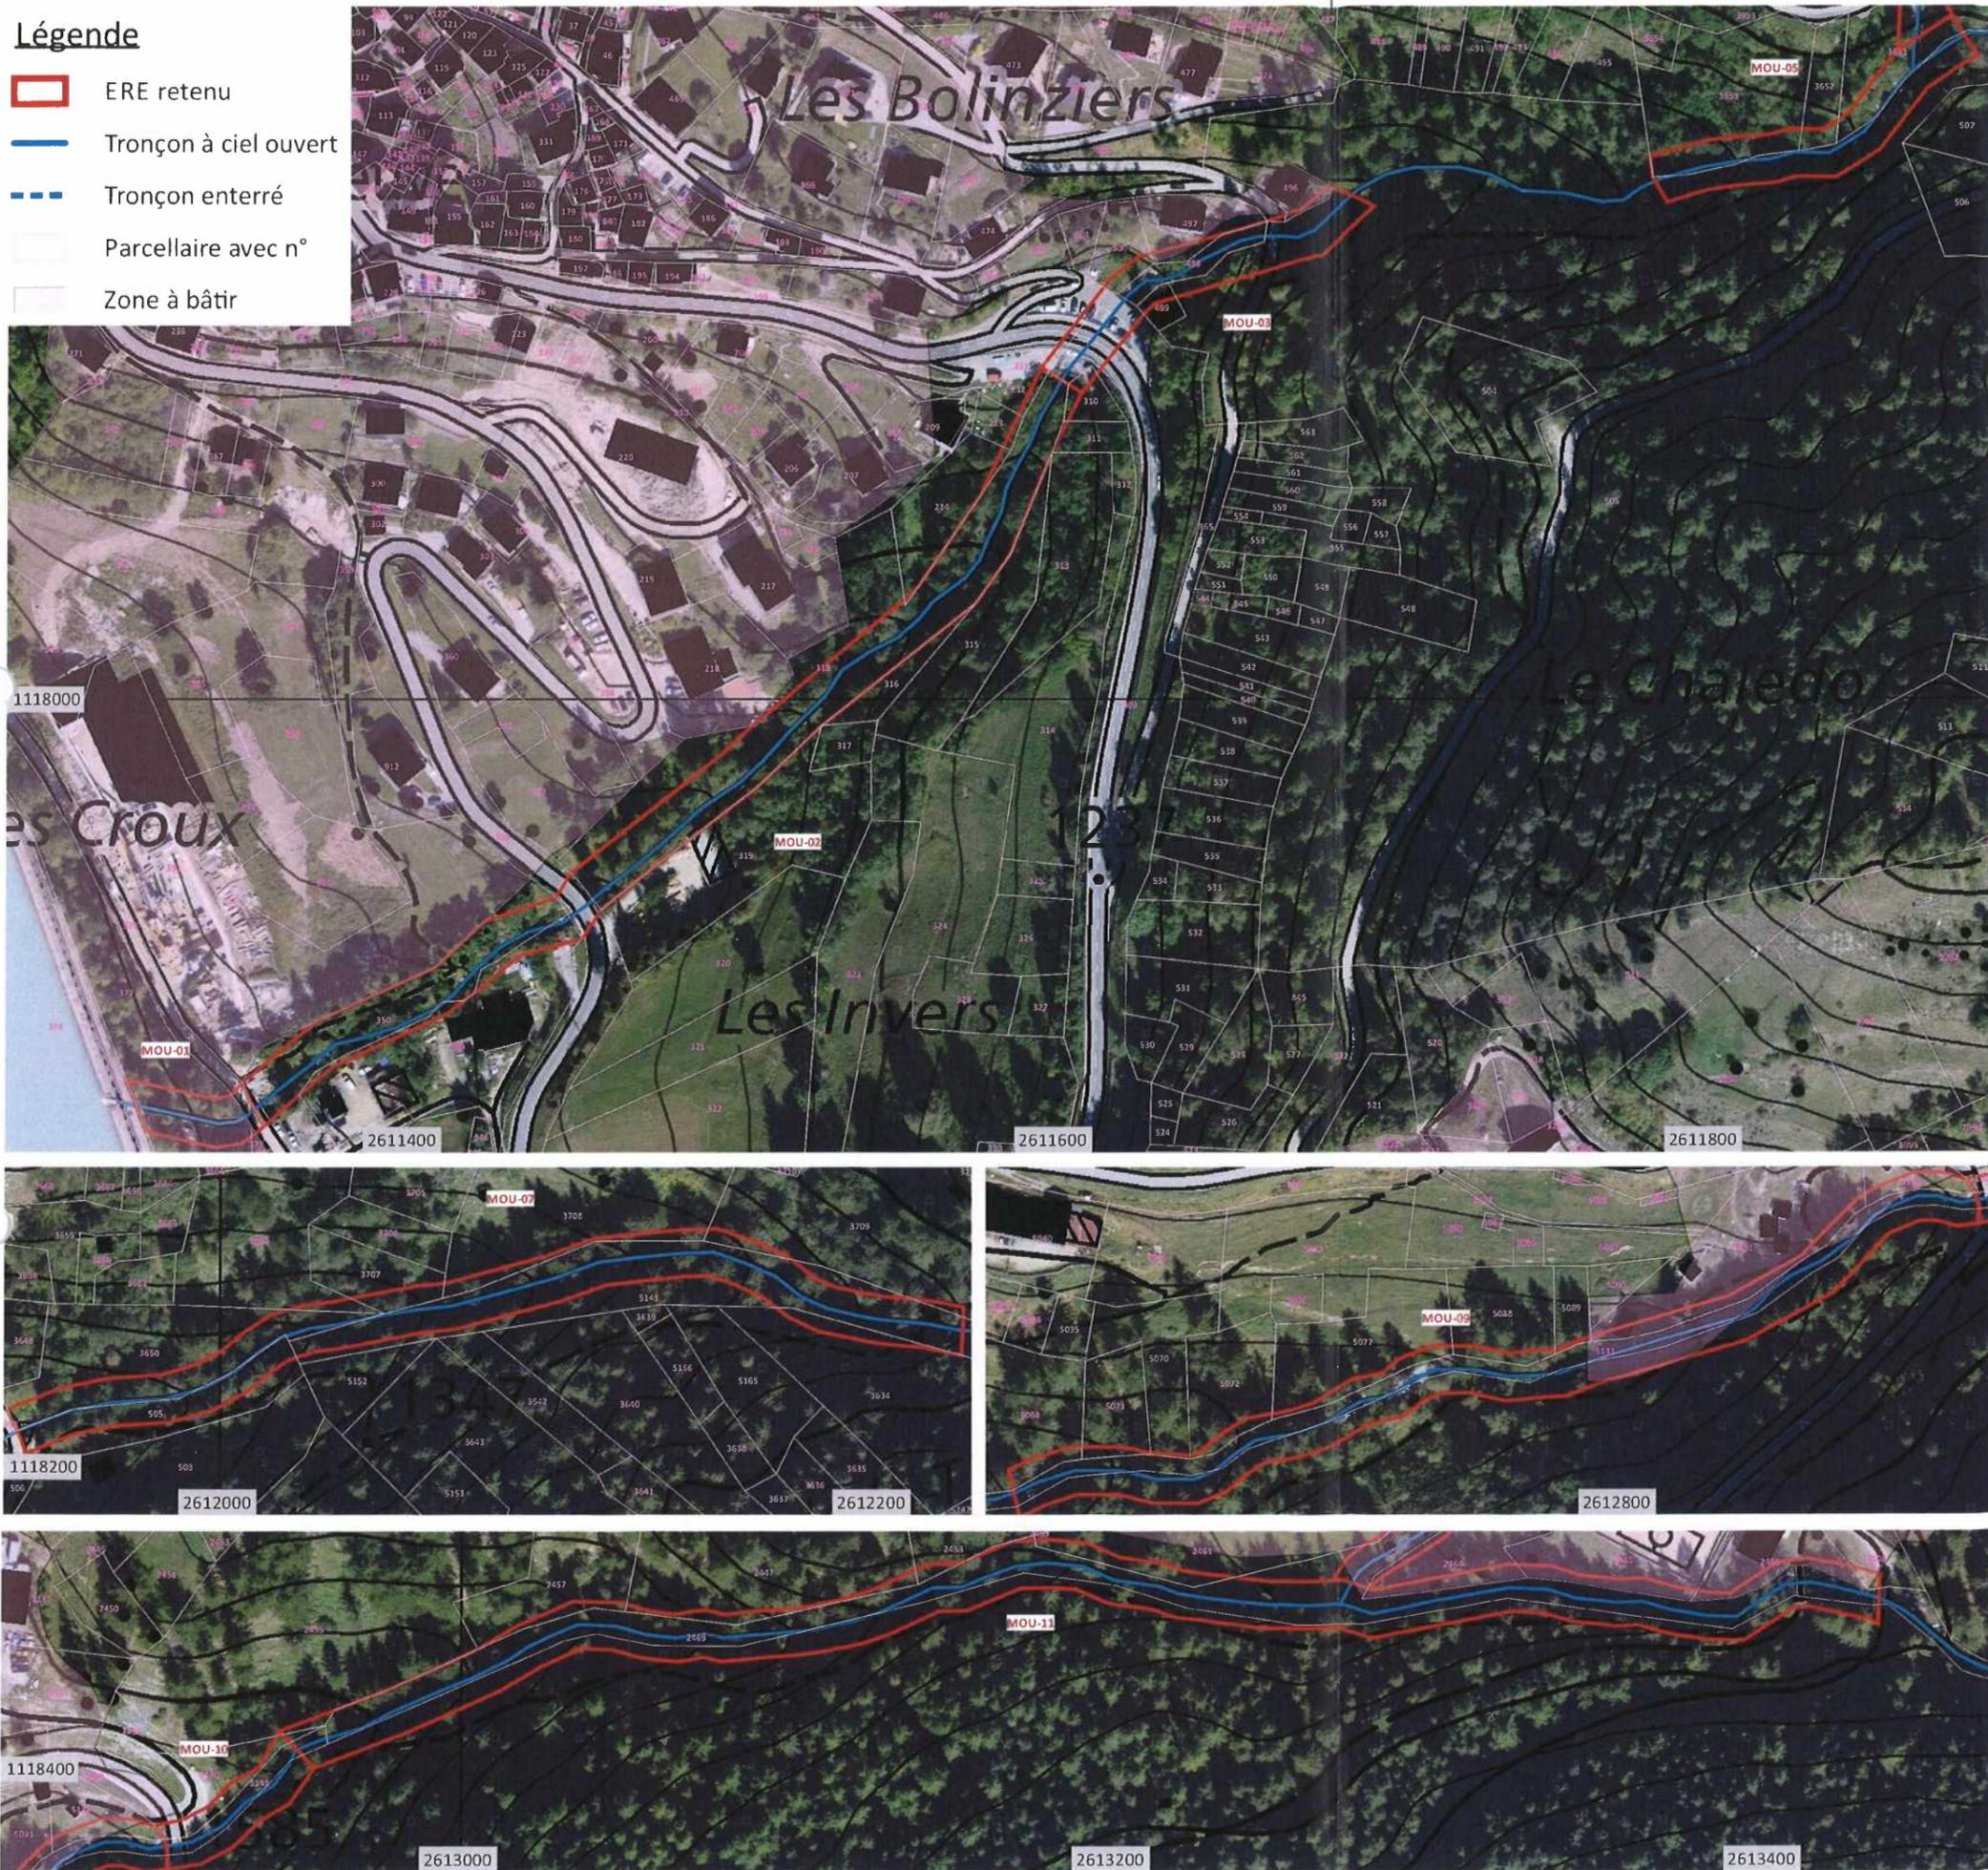

MOU - Pièce n° 3c

DETERMINATION DE L'ESPACE RESERVE AUX EAUX (ERE)

Dossier de mise à l'enquête publique

Le torrent des Moulins

Espace réservé aux eaux
Echelle 1:2'000



| Tronçon n° | ERE | Profil type | Justification ERE adapté |
|------------|--------|-------------|--------------------------|
| MOU-01 | 14.5 m | B3 | -- |
| MOU-02 | 14.5 m | B5 | AP* |
| MOU-03 | 14.5 m | B1 | -- |
| MOU-05 | 14.5 m | B1 | -- |
| MOU-07 | 14.5 m | B1 | -- |
| MOU-09 | 14.5 m | B1 | -- |
| MOU-10 | 14.5 m | B3 | -- |
| MOU-11 | 14.5 m | B1 | -- |

*AP : adapté au parcellaire

[Signature]
20 octobre 2020

Mandant : Commune d'Anniviers
Type de projet : Espace réserve aux eaux (ERE)
Etape du projet : Mise à l'enquête publique
Version : 1 - 31.07.2019
 2 - L'atteste:
 3 - Le chancelier d'Etat:
 4 -
Mandat n° : PE / 125

Homologué par le Conseil d'Etat
 en séance du 13 OCT. 2021

