



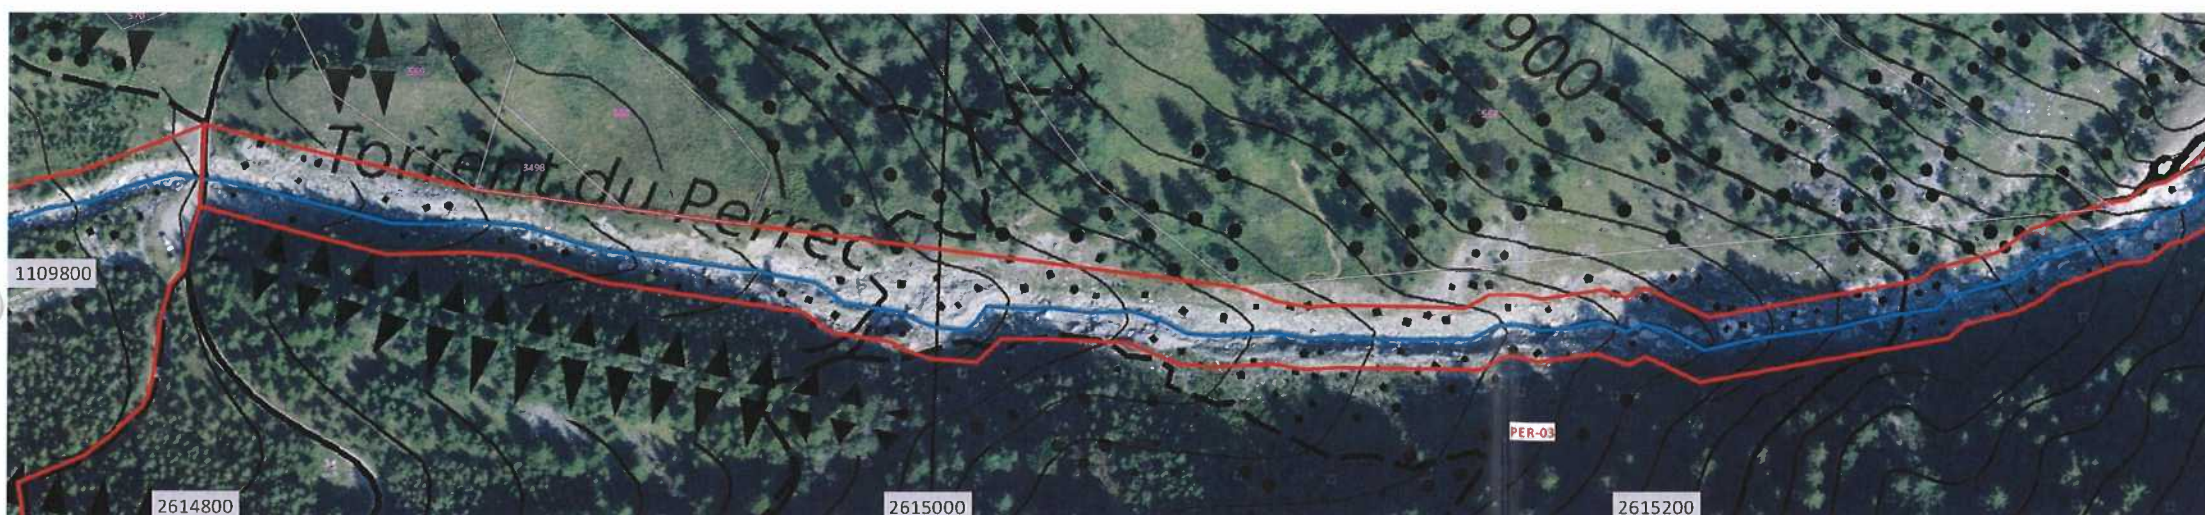

Légende

- ERE retenu
- Tronçon à ciel ouvert
- Tronçon enterré
- Parcelle avec n°
- Zone à bâtir

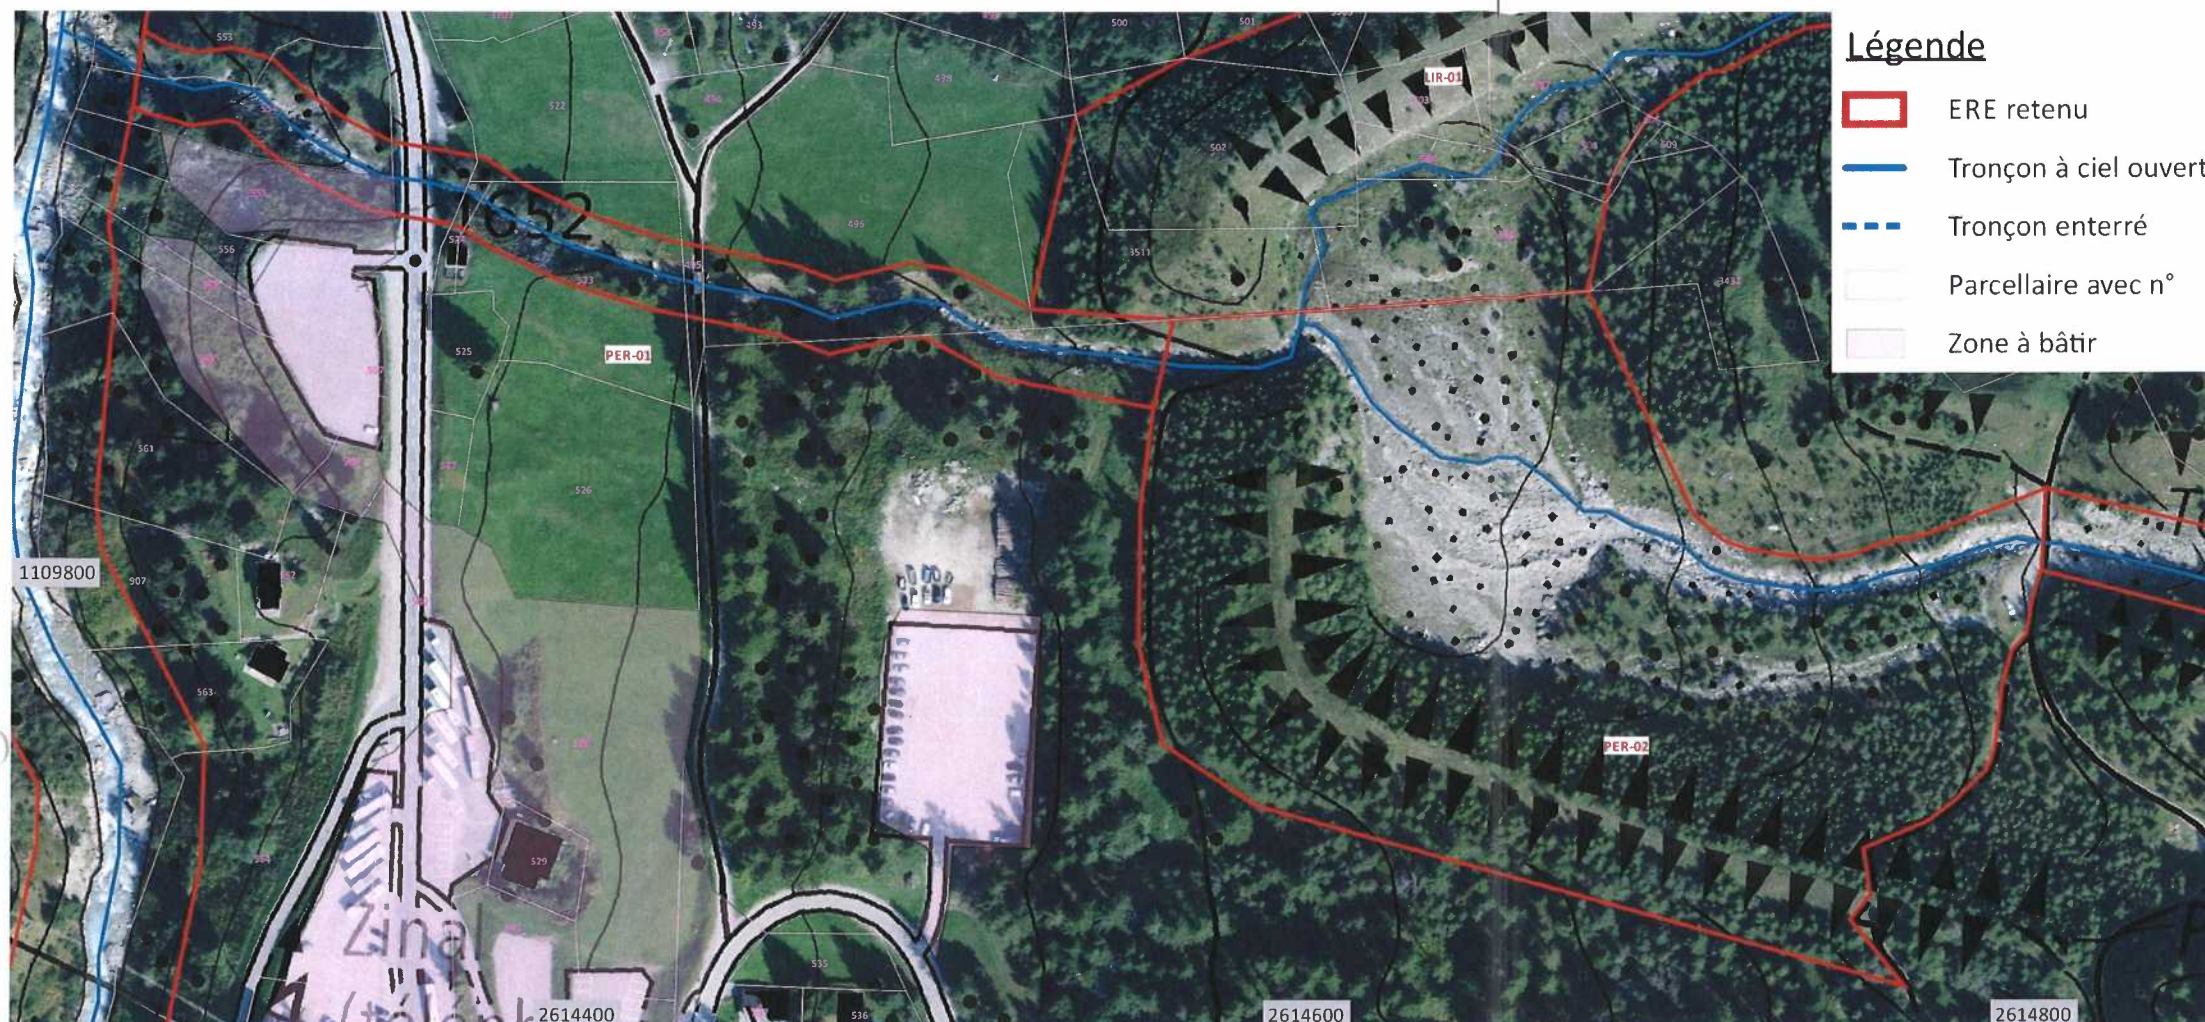

Ingénierie Environnementale
Aménagement en Montagne

PER - Pièce n° 3c

DETERMINATION DE L'ESPACE RESERVE AUX EAUX (ERE)

Dossier de mise à l'enquête publique

Torrent de Perrec

Espace réservé aux eaux

Echelle 1:2'000



Tronçon n°	ERE	Profil type	Justification ERE adapté
PER-01	19.5 m	B1	--
PER-02	17 m	C	Dépotoir
PER-03	17 m	B1	Erosion RG

20 octobre 2020



Homologué par le Conseil d'Etat
en séance du 13 OCT. 2021

Droit de sceau: Fr. 1746.-

Mandant : Commune d'Anniviers
Type de projet : Espace réservé aux eaux (ERE)
Etape du projet : Mise à l'enquête publique
Version : 1 31.07.2019
2 -
3 -
4 -
Mandat n° : PE / 125

