


Légende

- ERE retenu
- Tronçon à ciel ouvert
- Tronçon enterré
- Parcellaire avec n°
- Zone à bâtir

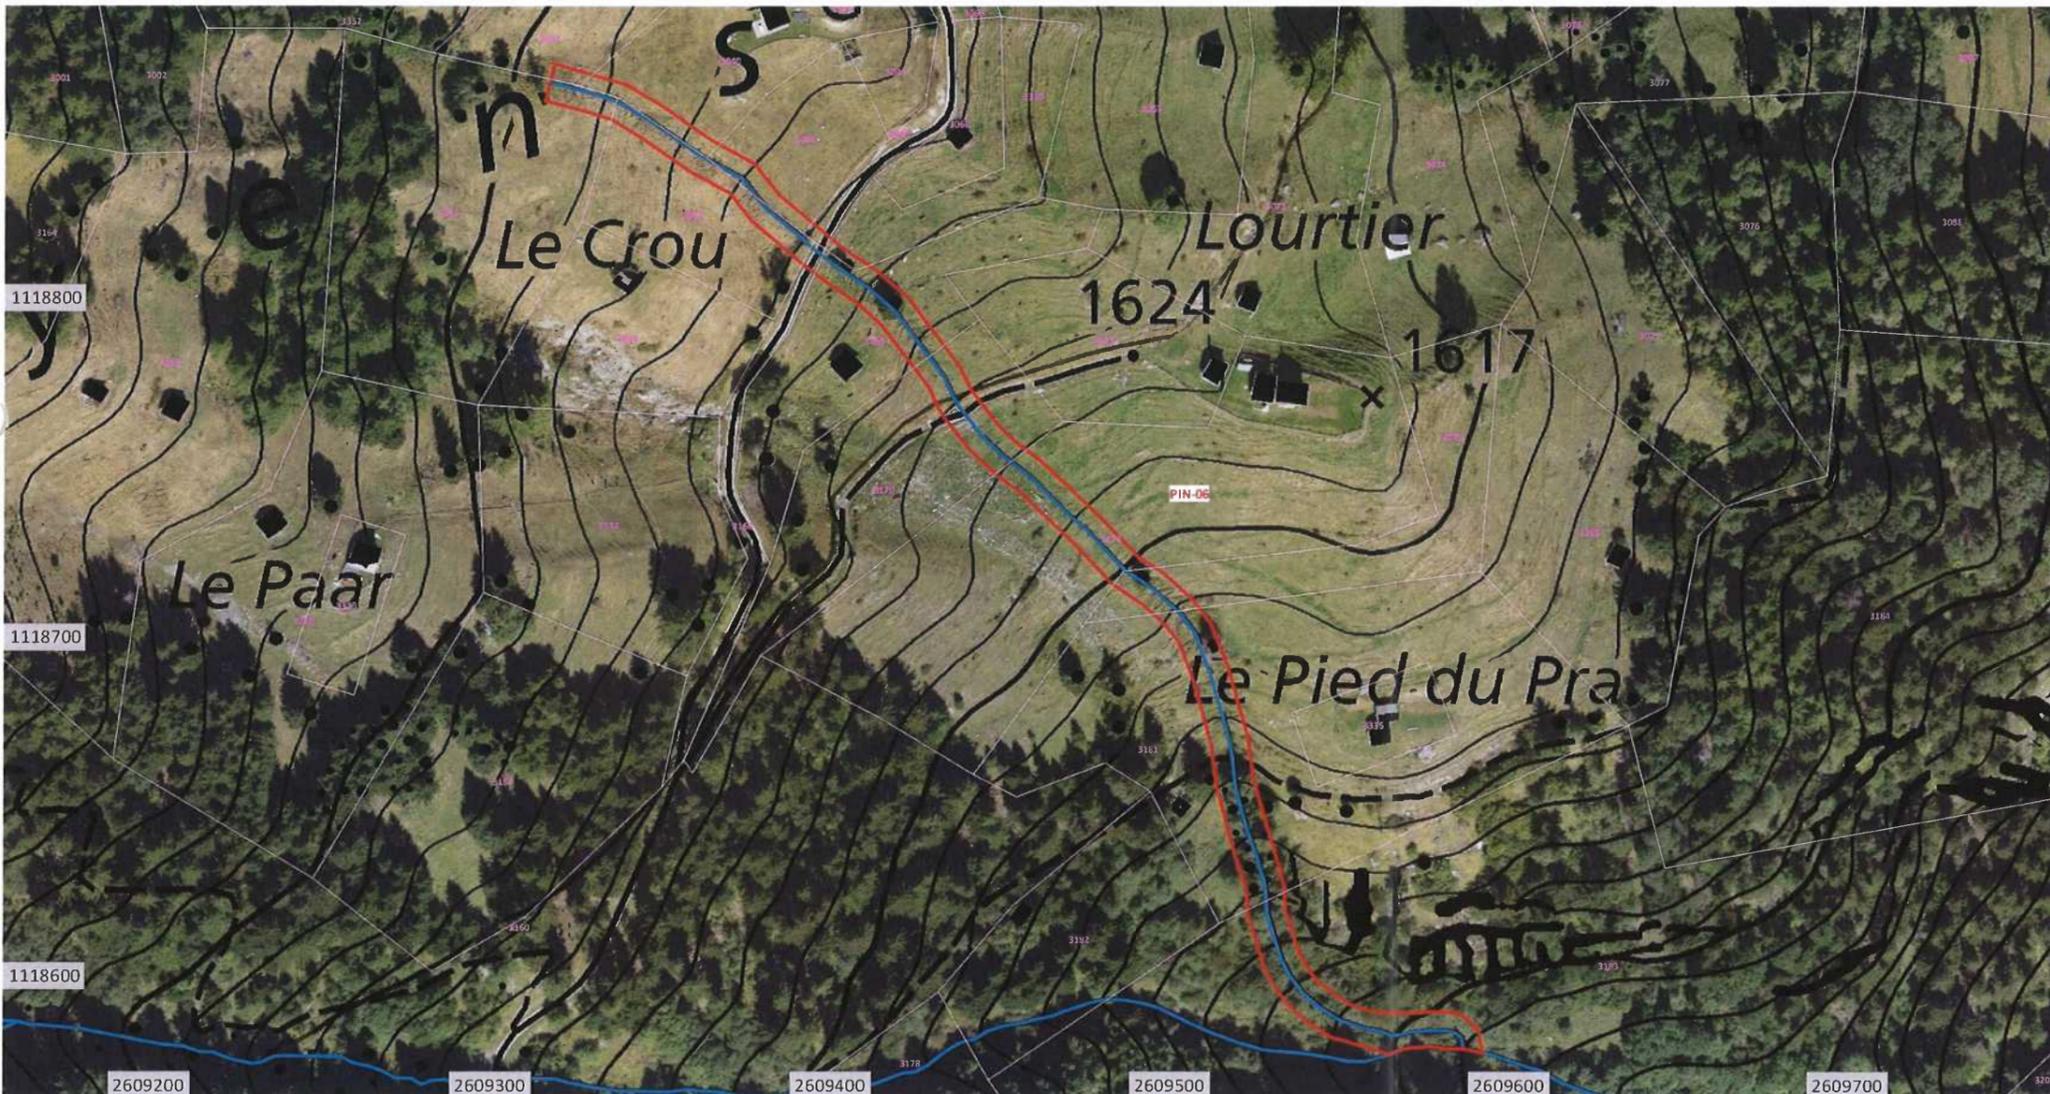

Ingénierie Environnementale
Aménagement en Montagne

PIN - Pièce n° 3c

DETERMINATION DE L'ESPACE RESERVE AUX EAUX (ERE)

Dossier de mise à l'enquête publique

Torrent de Pinsec

Espace réservé aux eaux

Echelles 1:2'000 / 1:2'000



Tronçon n°	ERE	Profil type	Justification ERE adapté
PIN-02	11 m	--	--
PIN-06	11 m	A1	--



[Signature]

20 octobre 2020

Homologue par le Conseil d'Etat
en séance du **13 OCT. 2021**

Droit de sceau: Fr. *1'146.-*

Mandant : Commune d'Anniviers
 Type de projet : Espace réservé aux eaux (ERE)
 Etape du projet : Mise à l'enquête publique
 Version : 1 31.07.2019
 2 -
 3 -
 4 -
 Mandat n° : PE / 125

