


Légende

- ERE retenu
- Tronçon à ciel ouvert
- Tronçon enterré
- Parcelle avec n°
- Zone à bâtir

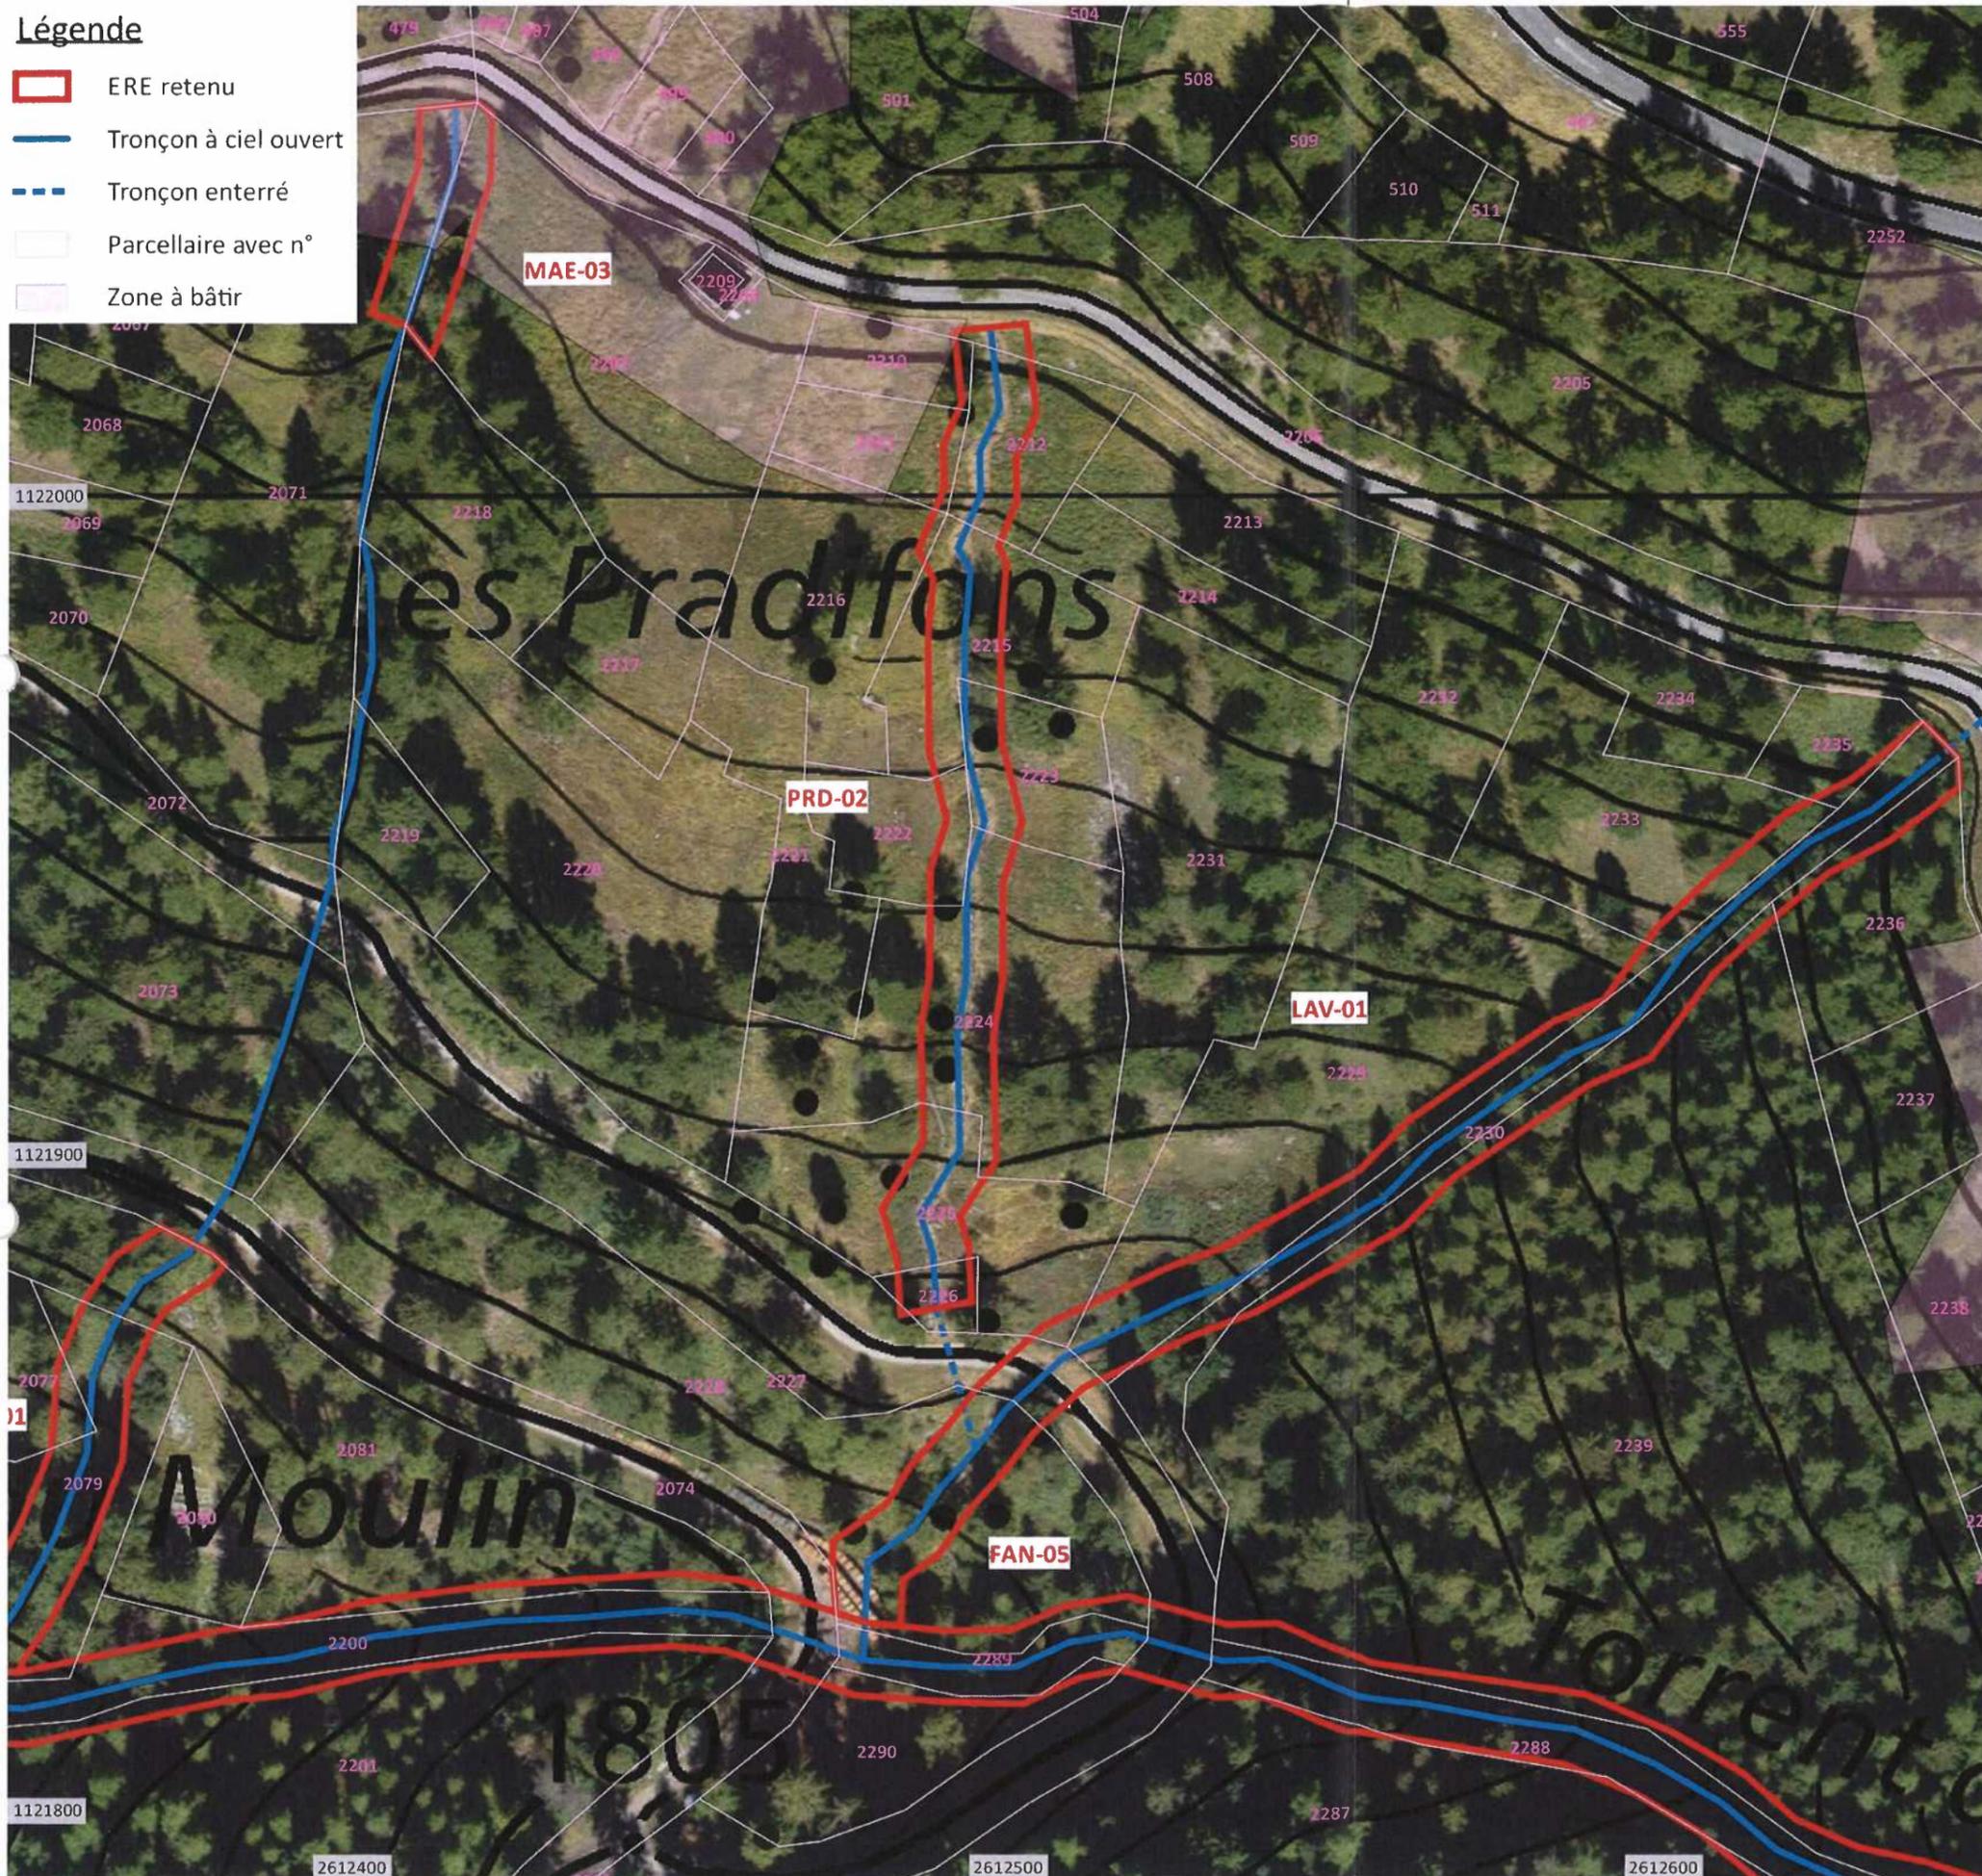

PRD - Pièce n° 3c

DETERMINATION DE L'ESPACE RESERVE AUX EAUX (ERE)

Dossier de mise à l'enquête publique

Torrent des Pradifons

Espace réservé aux eaux

Echelle 1:1'000



Tronçon n°	ERE	Profil type	Justification ERE adapté
PRD-02	11 m	A0/A1	--




20 octobre 2020

Homologue par le Conseil d'Etat

en séance du **13 OCT. 2021**

Droit de sceau: Fr. 1'146.-

Mandant : Commune d'Anniviers
 Type de projet : Espace réservé aux eaux (ERE)
 Etape du projet : Mise à l'enquête publique
 Version : 1 31.07.2019
 2 -
 3 -
 4 -
 Mandat n° : PE / 125

