


# Légende

- ERE retenu
- Tronçon à ciel ouvert
- Tronçon enterré
- Parcellaire avec n°
- Zone à bâtir

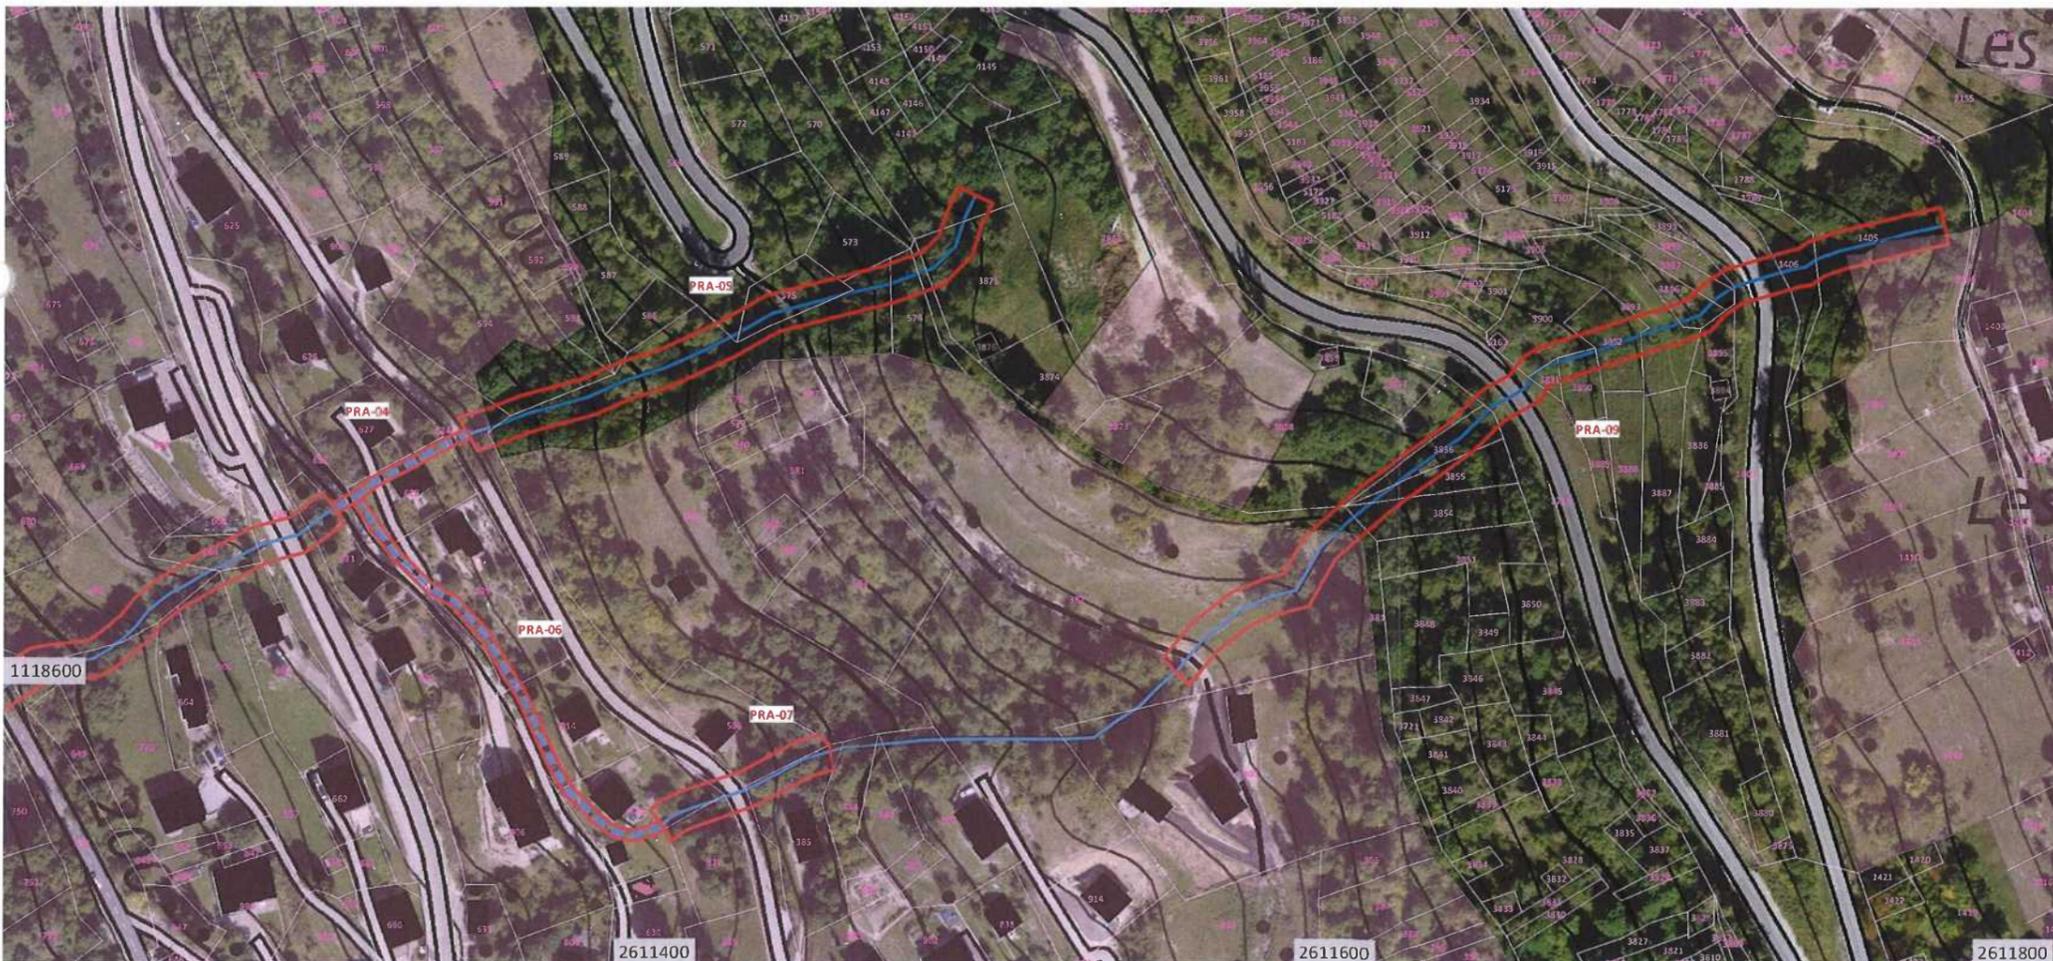

## PRA - Pièce n° 3c

### DETERMINATION DE L'ESPACE RESERVE AUX EAUX (ERE)

#### Dossier de mise à l'enquête publique

#### Torrent de Prapané

Espace réservé aux eaux

Echelle 1:2 000



Tronçon n°	ERE	Profil type	Justification ERE adapté
PRA-02	11-25 m	A0/A1/C	RCOP*
PRA-03	11 m	A0/A1	--
PRA-04	3 m	--	ERET**
PRA-05	11 m	A1	--
PRA-06	3 m	--	ERET**
PRA-07	11 m	A1	--
PRA-09	11 m	A0/A1	--

\*RCOP : remise à ciel ouvert projetée

\*\* ERET : ERE technique

  
 20 octobre 2020

20 octobre 2020

Homologué par le Conseil d'Etat  
 Mandant : Commune d'Anniviers  
 Type de projet : Espace réservé aux eaux (ERE)  
 Etape du projet : Mise à l'enquête publique  
 Version : 1 31.07.2019  
 2 28.02.2020  
 3 17.07.2020  
 4 -  
 Mandat n° : PE / 125

